



situatie
schaal 1:2000




zijaanzicht
schaal 1:500

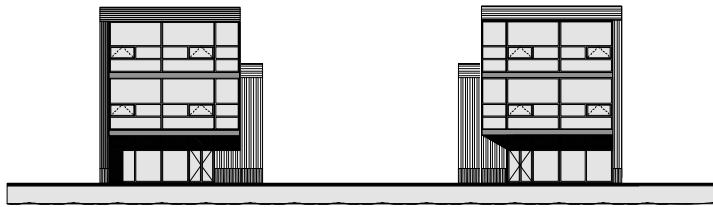

vooraanzicht
schaal 1:500

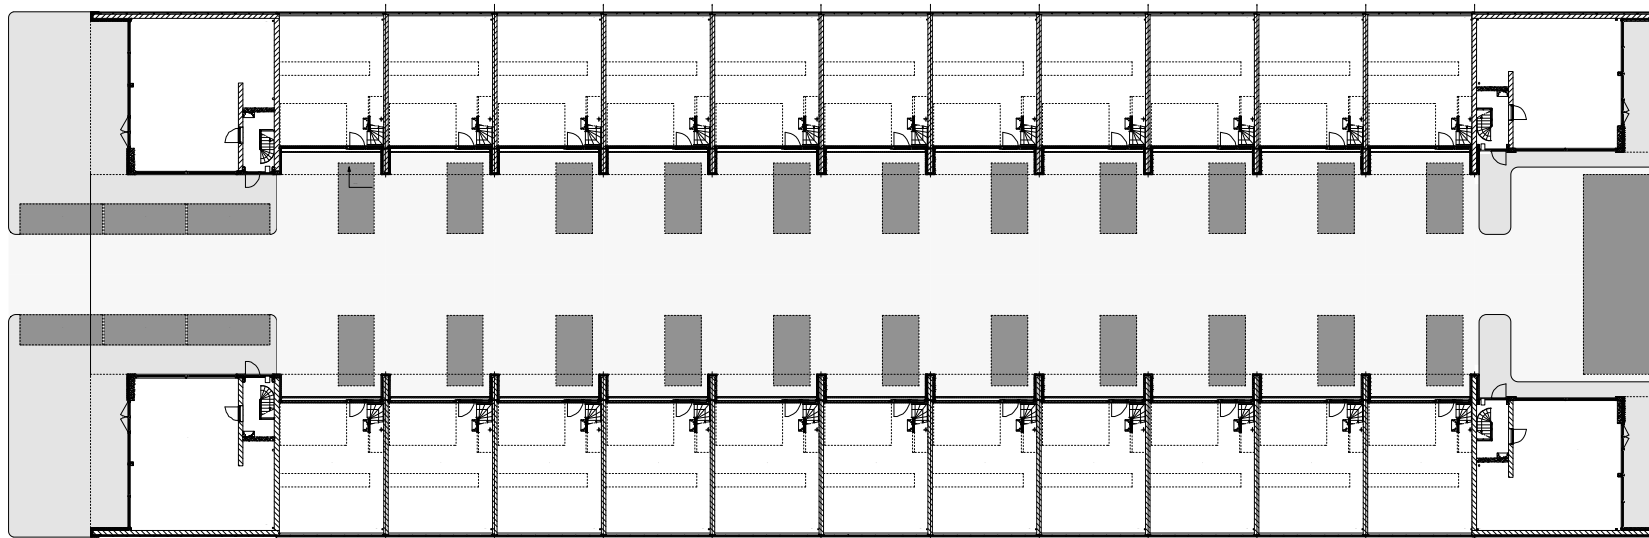

plattegrond
schaal 1:200

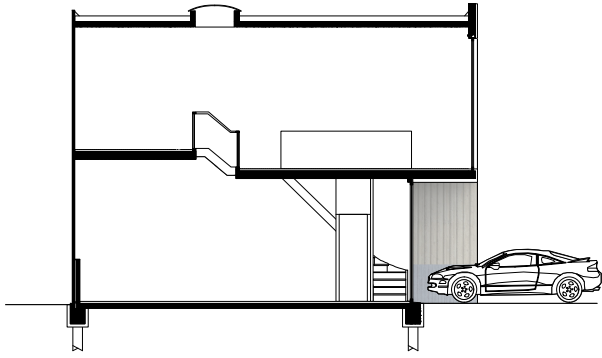

dwarsdoorsnede
schaal 1:200