



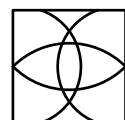

LIJNBAANSGRACHT SCHAAL 1:1000

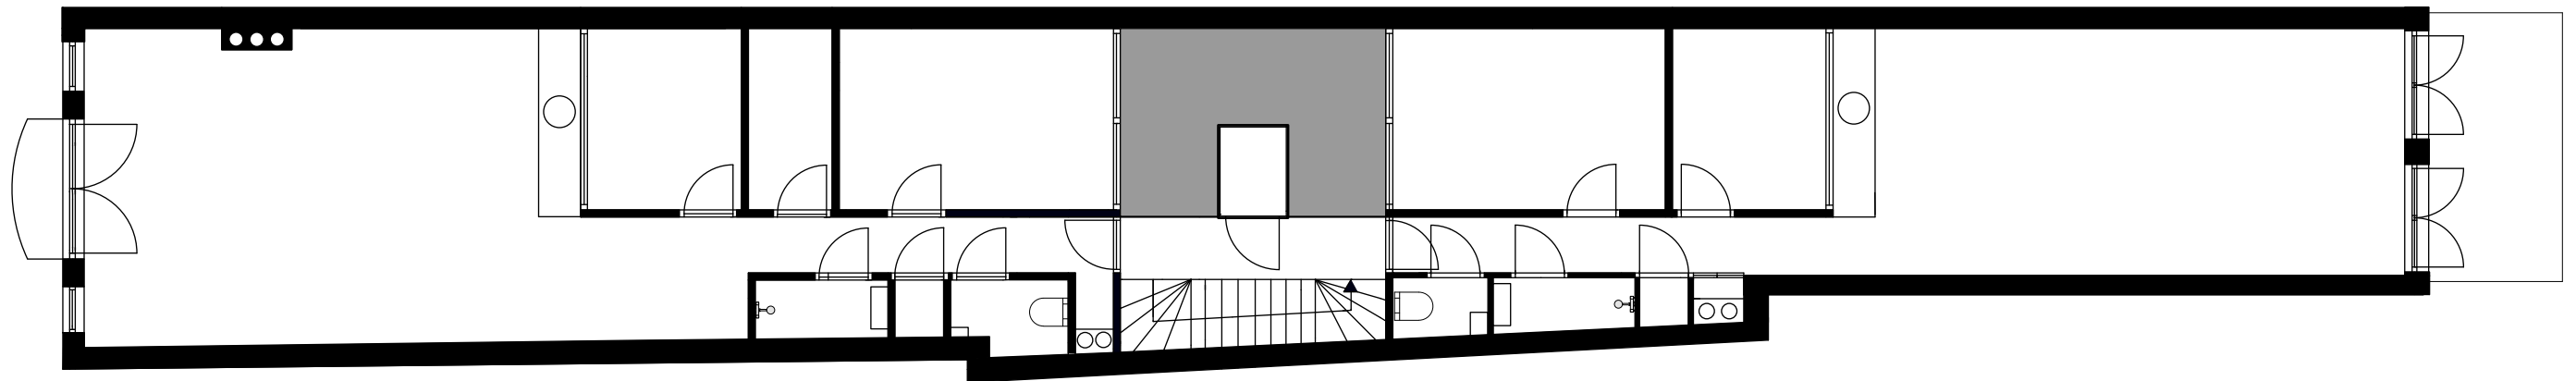

1e VERDIEPING



FISA LAB
Ir. MATHILDE FISCHER
ARCHITECT


1e Weteringdwarsstraat 39
1017 TL AMSTERDAM
HOLLAND
T +31 6 50 60 44 08
E mf@mathildefischer.nl

PROJECT | Lijnbaansgracht 164
LOCATIE | 1016 VX Amsterdam
OPDRACHTGEVER | FRANK GROEN ADVIES B.V.


DATUM | 09.10.2014
SCHAAL | 1:100
FORMAAT | A3

ONDERWERP | Plattegrond 1e Verdieping
FASE | Gewijzigde situatie
TEKENING NR | GS 02


Jullie kunnen zelf kiezen welke gevel het meest geschikt is

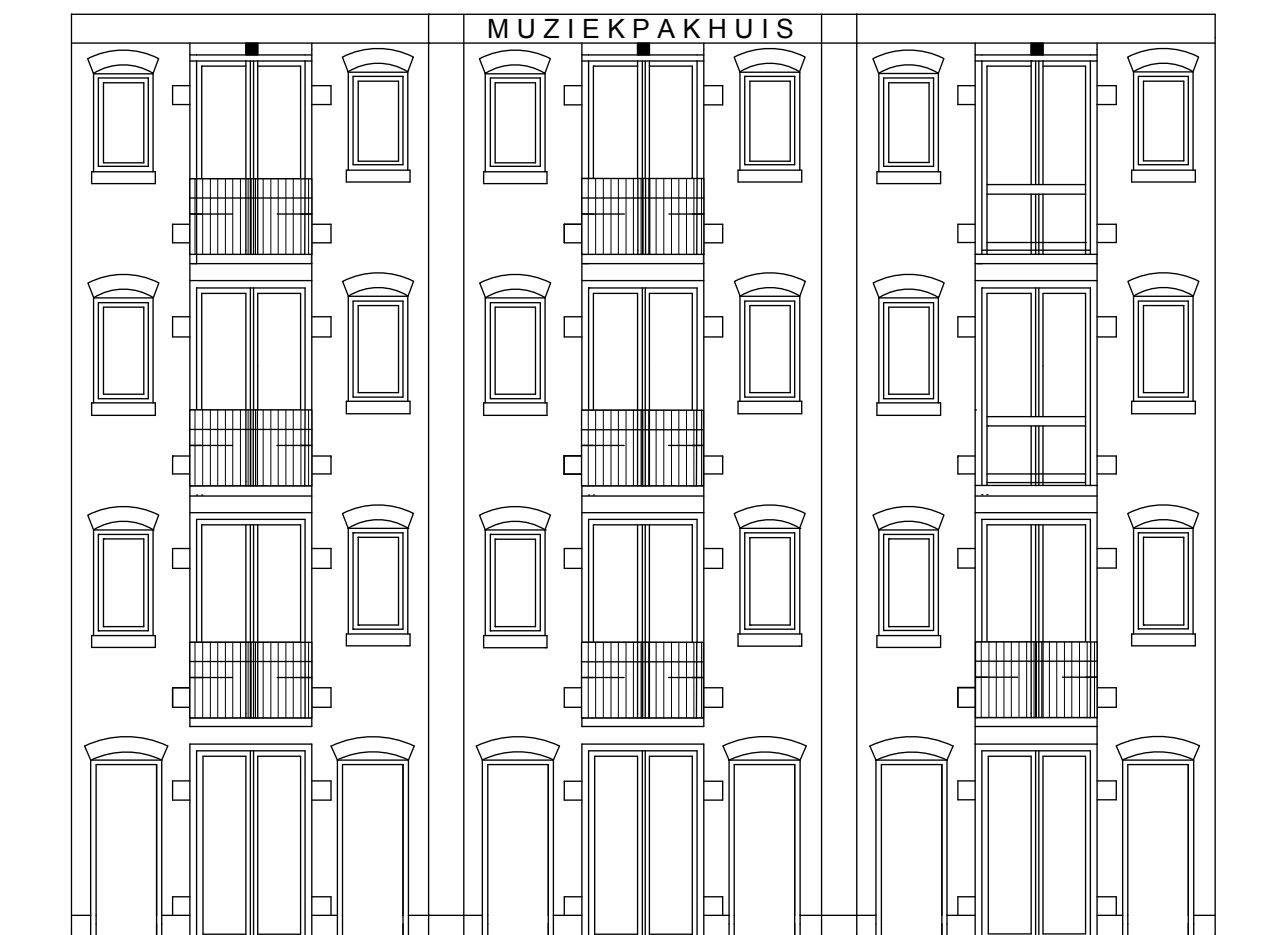

VOORGEVEL

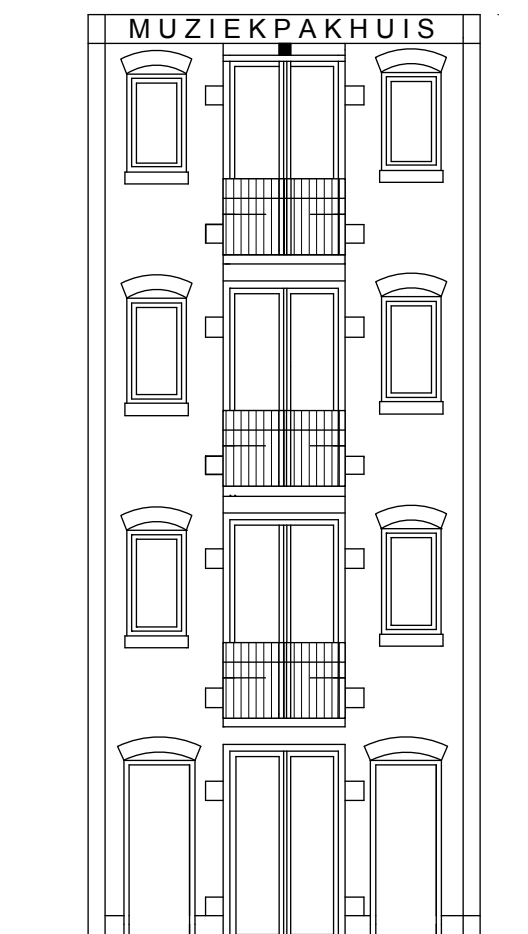

VOORGEVEL

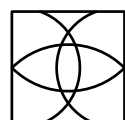

FISA LAB
Ir. MATHILDE FISCHER
ARCHITECT

1e Weteringdwarsstraat 39
1017 TL AMSTERDAM
HOLLAND
T +31 6 50 60 44 08
E mf@mathildefischer.nl

PROJECT | Lijnbaansgracht 164
LOCATIE | 1016 VX Amsterdam
OPDRACHTGEVER | FRANK GROEN ADVIES B.V.

DATUM | 09.10.2014
SCHAAL | 1:100
FORMAAT | A3

ONDERWERP | Voorgevel
FASE | Gewijzigde situatie
TEKENING NR | GS 02