



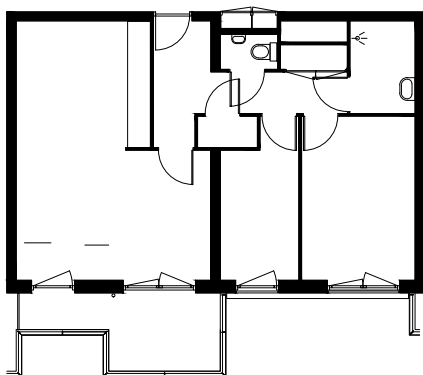

Type A

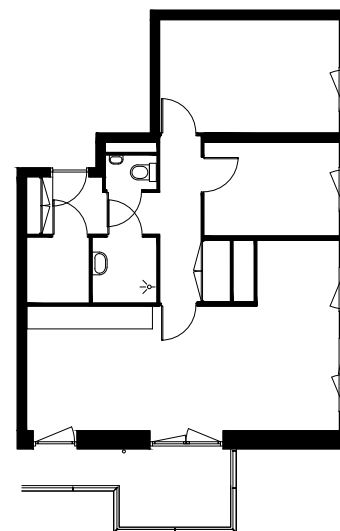


Type E2

Reimershoven Blok 3; woningplattegrond type A en E2 (hoogbouw)




Schaal 1:200 / A4

MACCREANORLAVINGTON architects
 Vijverhofstraat 47 3032SB Rotterdam
 T. 010 443 90 60 nl@maccreanorlavington.com

0 5m

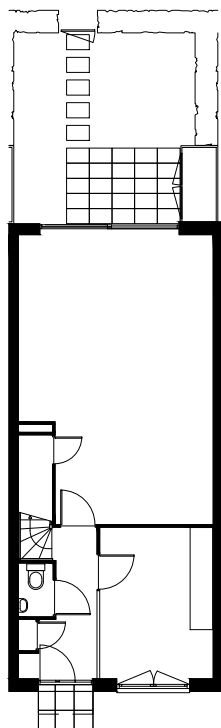

Type X2

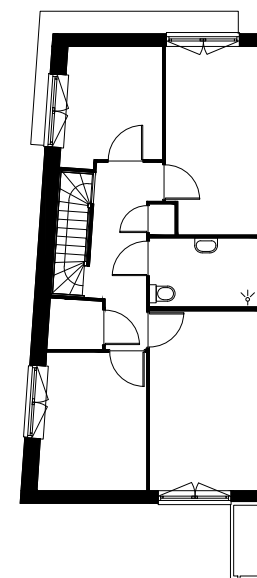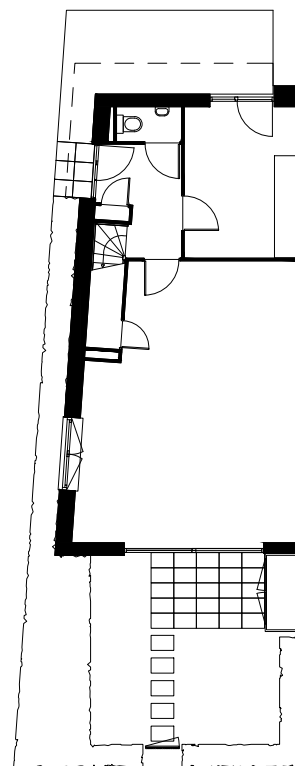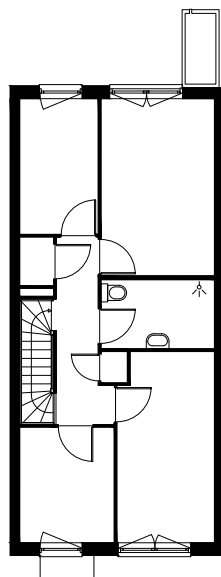


Type Z

Reimershoven Blok 3; woningplattegronden types X2 en Z (laagbouw)

Schaal 1:200 / A4

MACCREANORLAVINGTON architects
 Vijverhofstraat 47 3032SB Rotterdam
 T. 010 443 90 60 nl@maccreanorlavington.com

0 5m

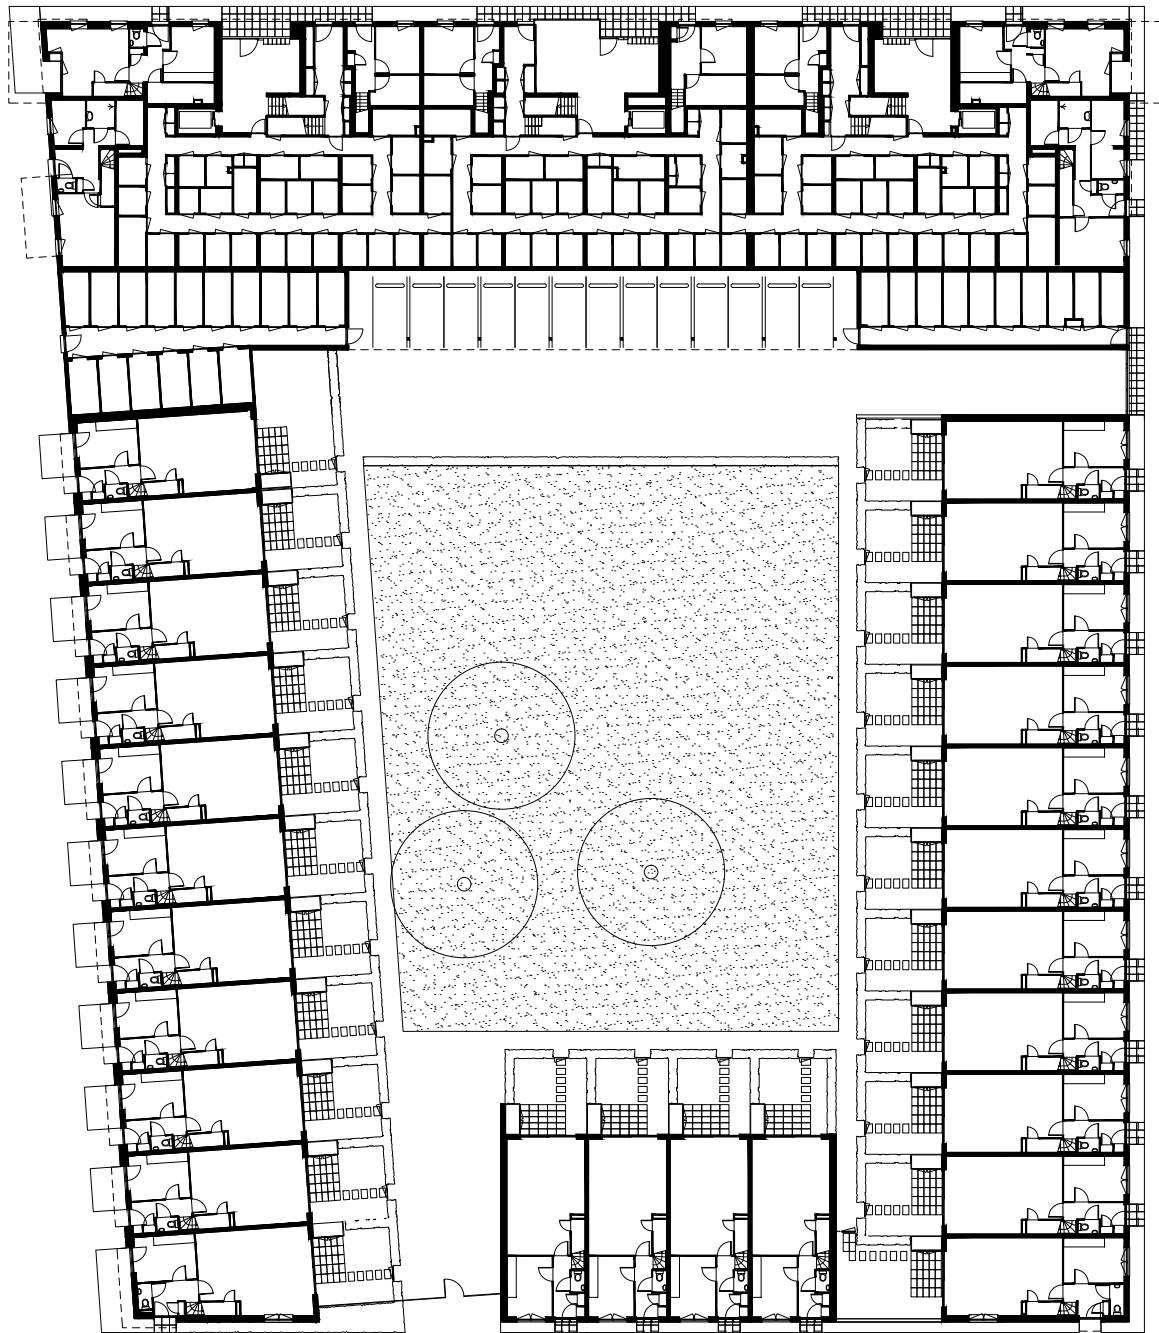

Reimershoven Blok 3 - overzichtsplattegrond (begane grond)

Schaal 1:500 / A4

MACCREANORLAVINGTON architects
 Vijverhofstraat 47 3032SB Rotterdam
 T. 010 443 90 60 nl@maccreanorlavington.com

0 10m