



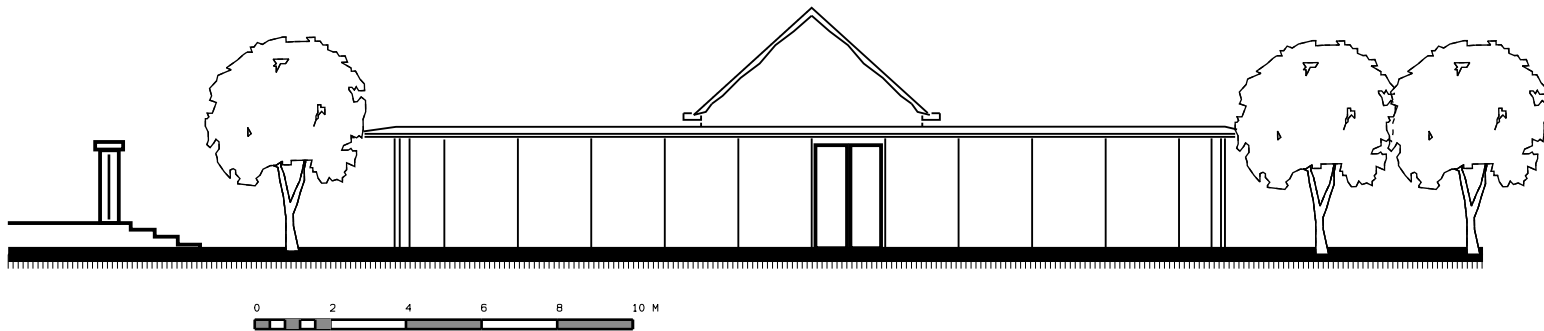

Gevelaanzicht westzijde



Gevelaanzicht noordzijde

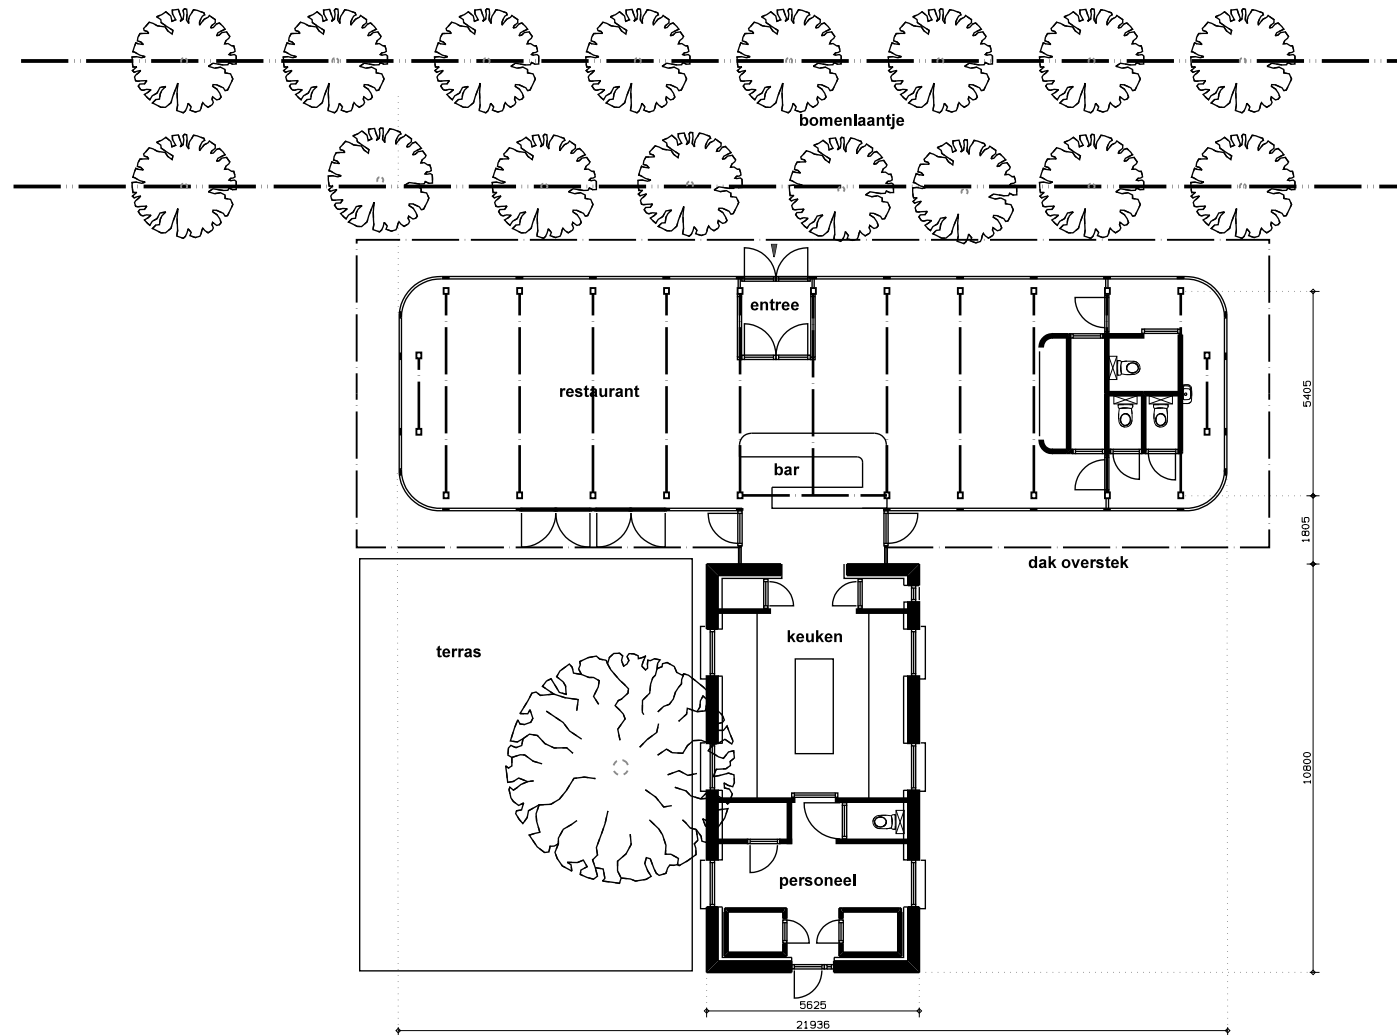

plattegrond Theeschenkerij
schaal 1 :200