



STADSTIMMERTUIN

plattegrond begane grond

schaal 1:200

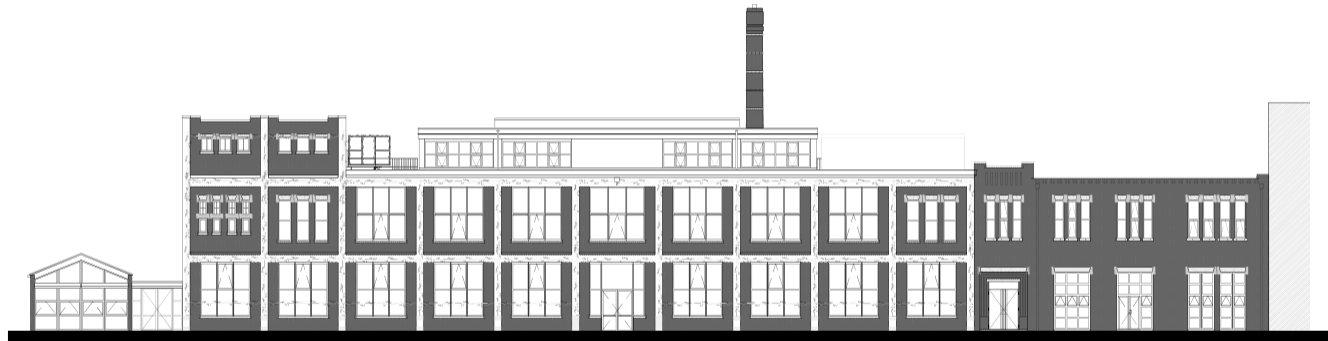

STADSTIMMERTUIN aanzicht Noordgevel schaal 1:500

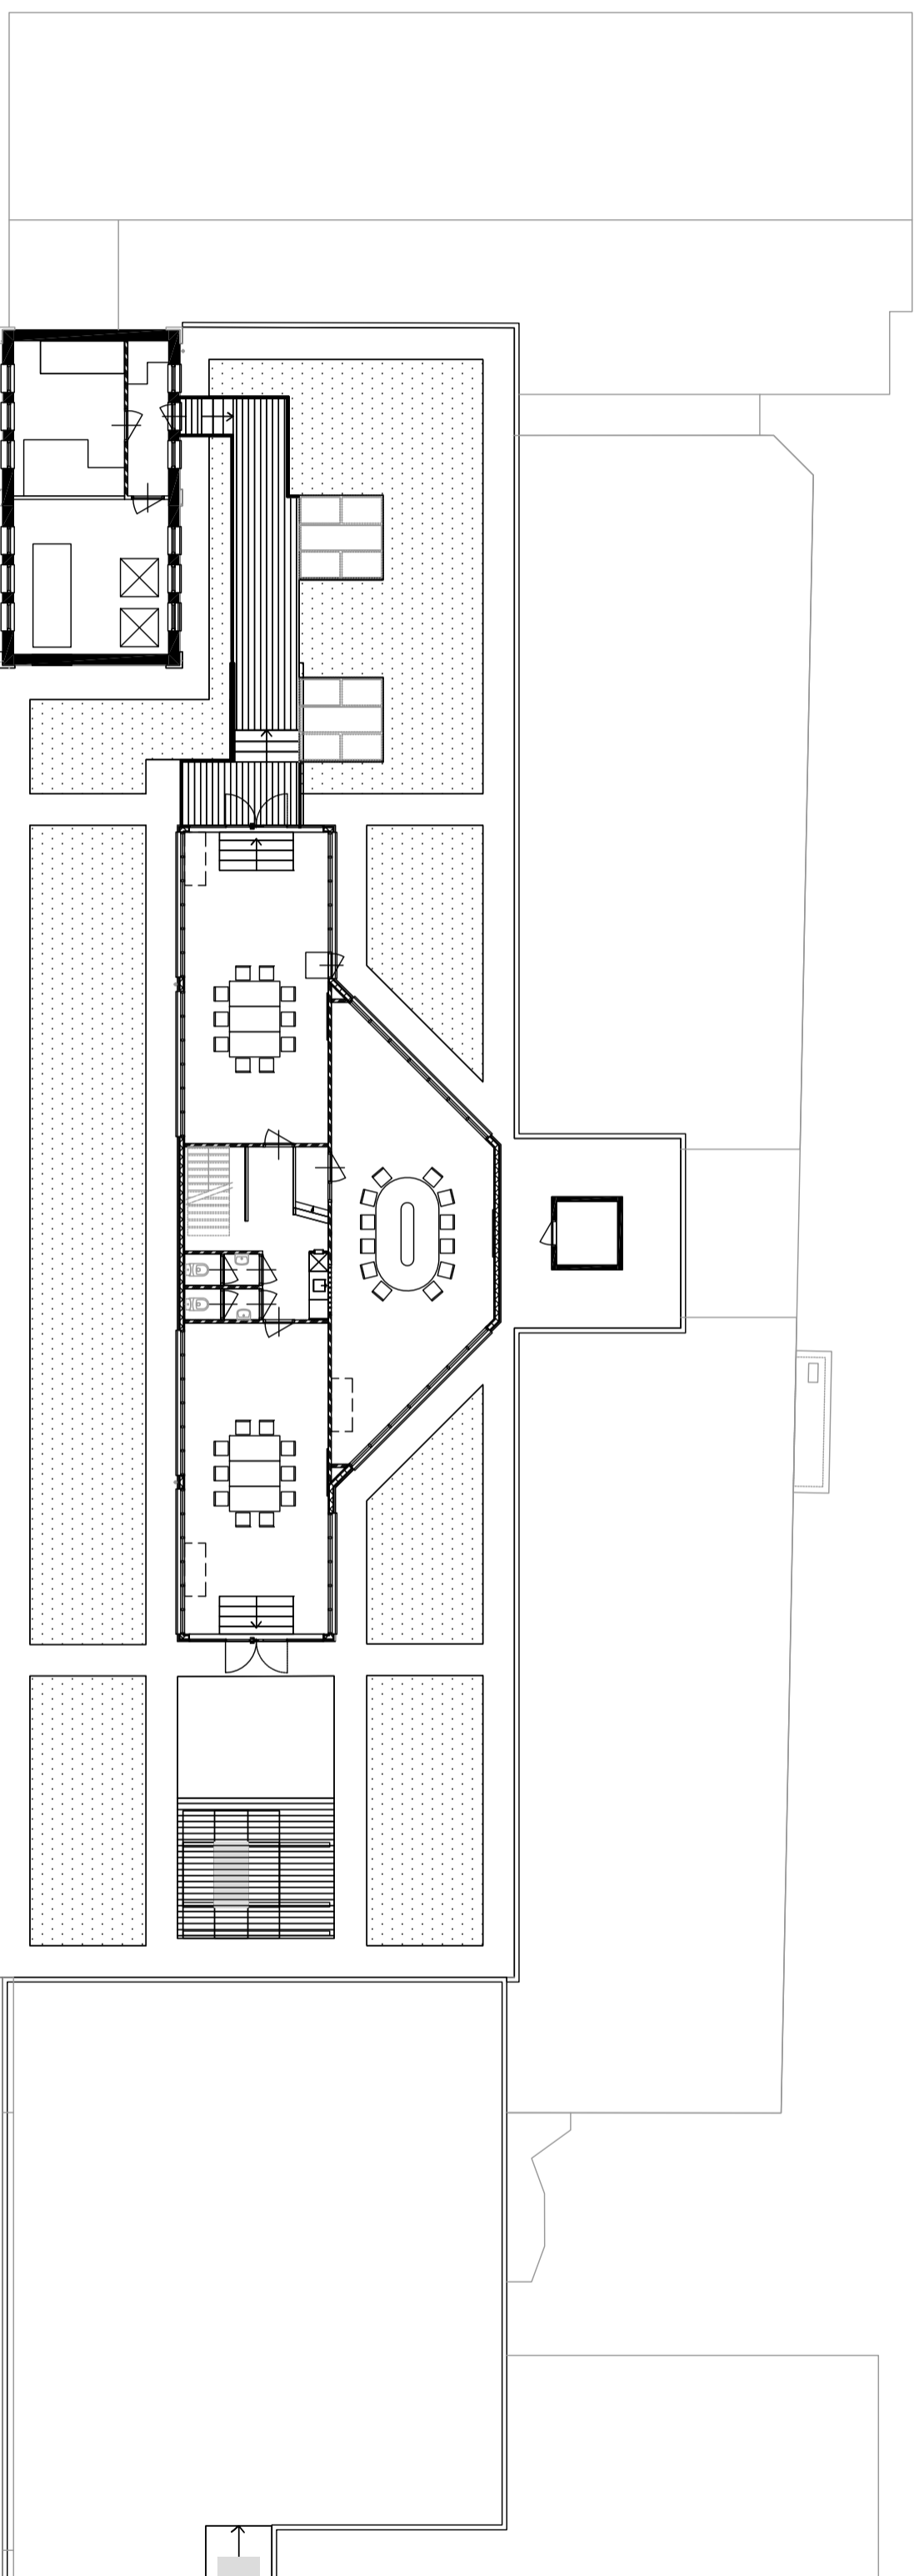

STADSTIMMERTUIN plattegrond tweede verdieping schaal 1:200