



PLATTEGROND BEGANE GROND SCHAAL 1:200

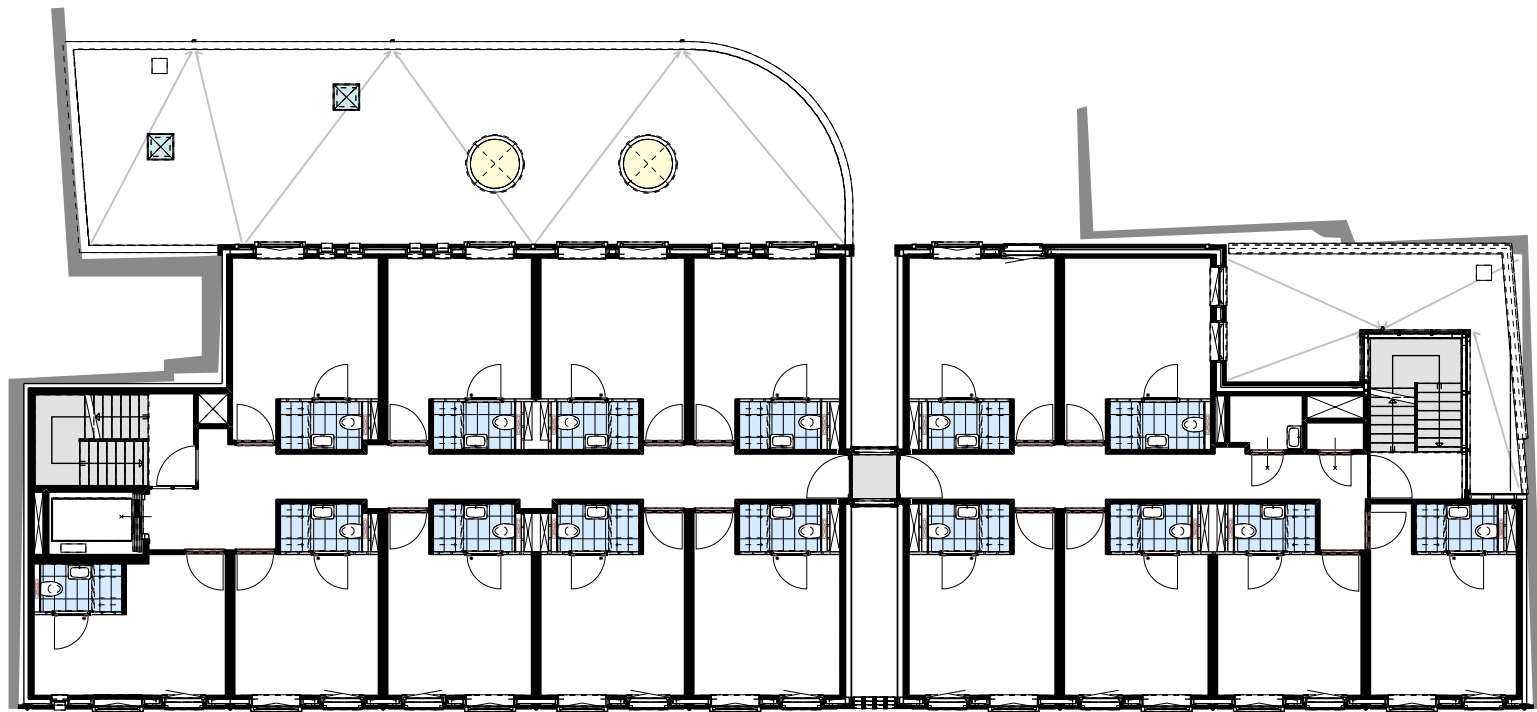

PLATTEGROND 1E VERDIEPING SCHAAL 1:200

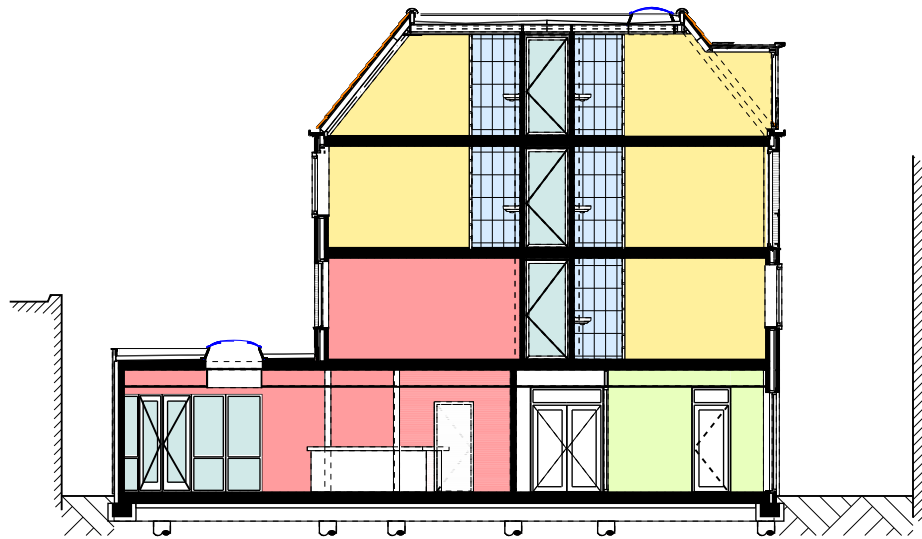

DWARSDOORSNEDE SCHAAL 1:200