


# Plattegrond Parterre

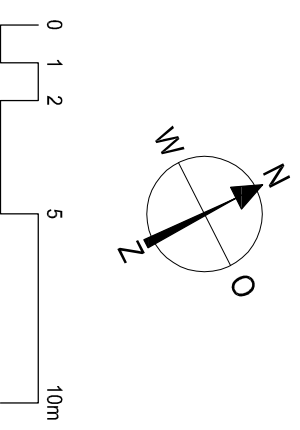


- 1 Restaurant
- 2 Keuken
- 3 Spoelkeuken
- 4 Opslag
- 5 Kledkamer
- 6 Radiostudio


onderdeel: Plattegrond Parterre  
 project: Vondelparkpaviljoen

**TenBrasWestinga**

schaal: 1:200  
 fase: Presentatie  
 status: Definitief  
 besteknr.: B1305  
 datum: 05-08-2014  
 blad: P1-N-00

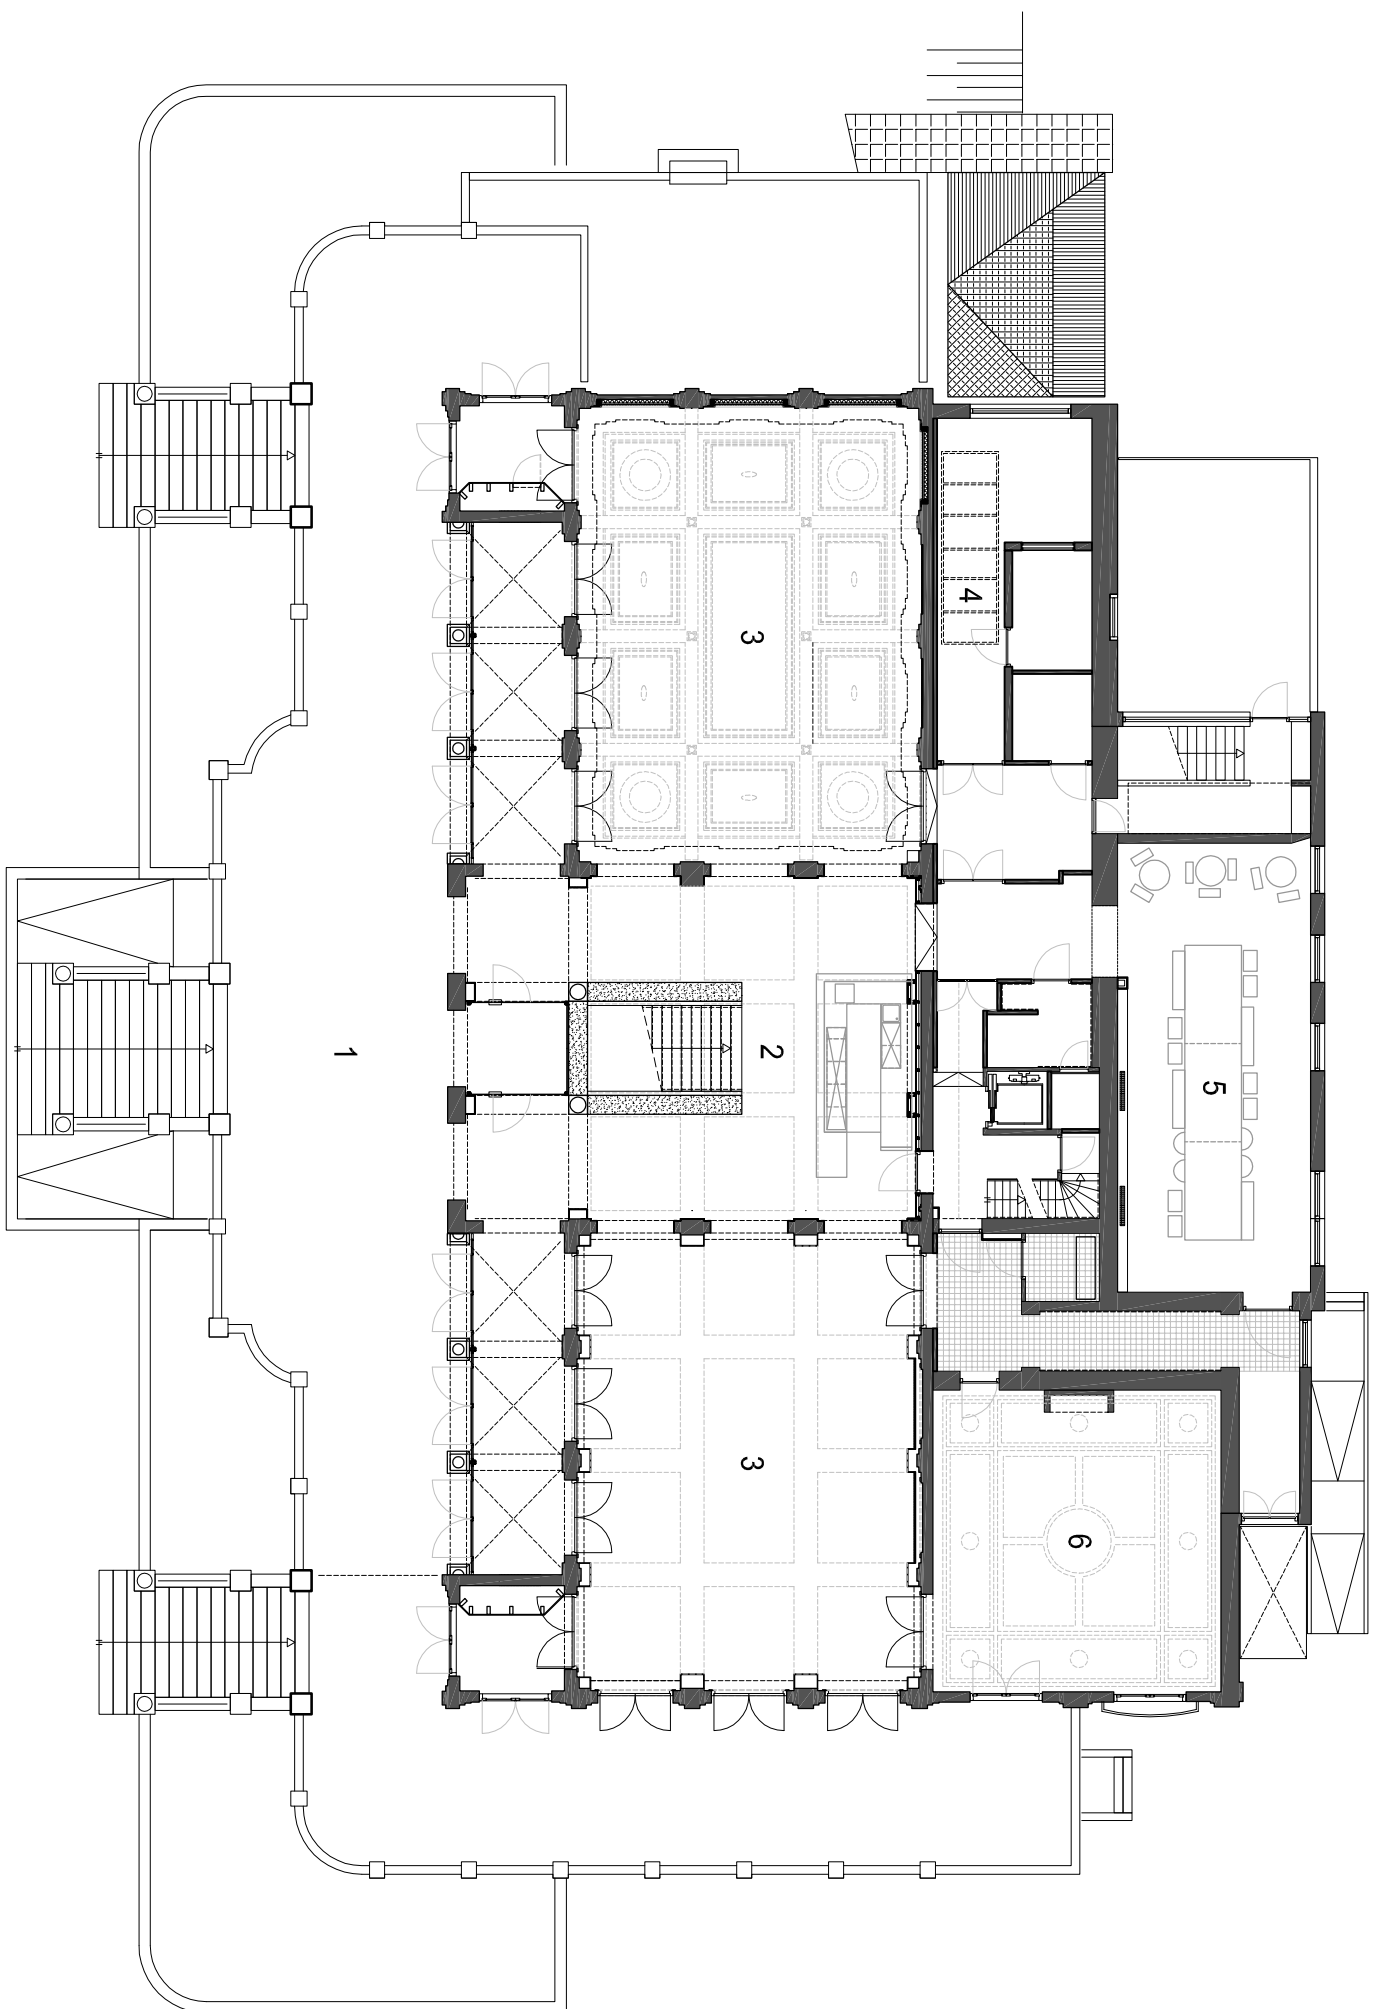

# Plattegrond Beletage

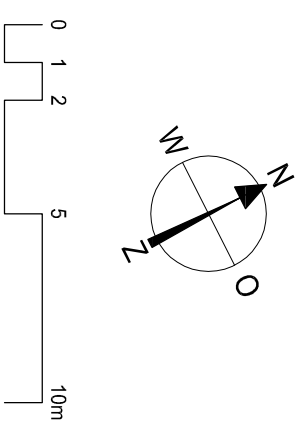


- 1 Terras
- 2 Entreehal
- 3 TV studio
- 4 Regieruimte
- 5 Mediacafé
- 6 Franse zaal

onderdeel: Plattegrond Beletage  
 project: Vondelparkpaviljoen

**TenBrasWestinga**

schaal: 1:200  
 fase: Presentatie  
 status: Definitief  
 besteknr.: B1305  
 datum: 05-08-2014  
 blad: P1-N-01

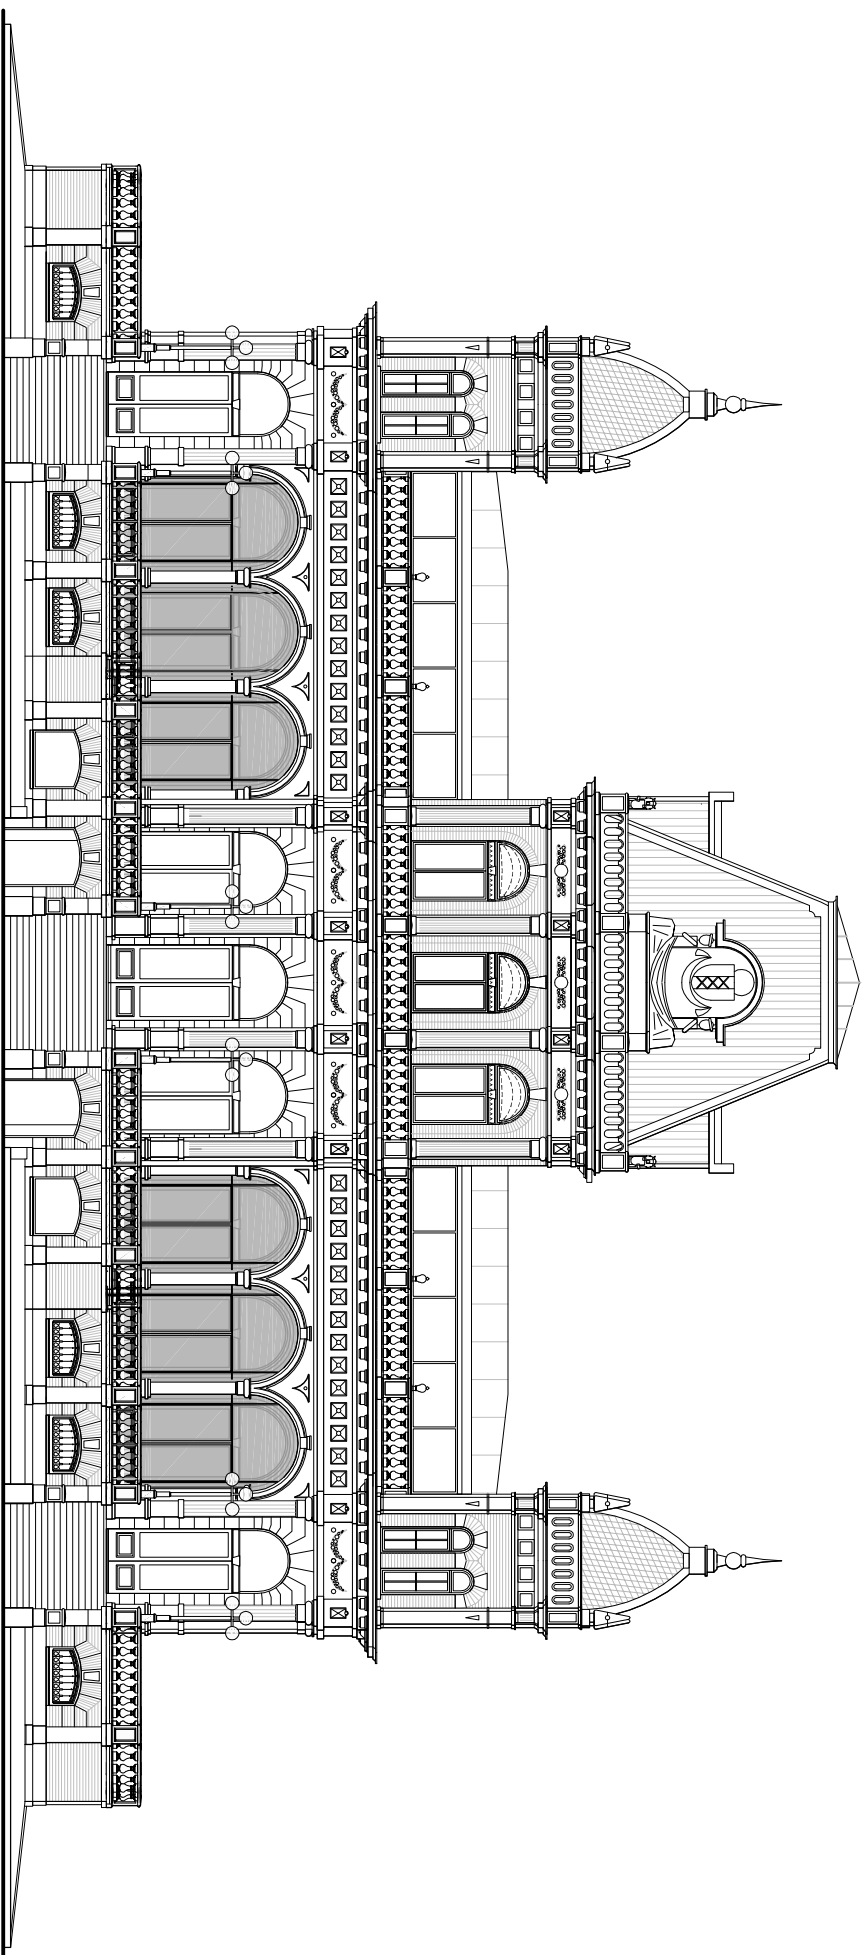

onderdeel: Voorgevel

project: Vondelparkpaviljoen

**TenBrasWestinga**

schaal: 1:200

fase: Presentatie

status:

besteknr:

Definitief

B1305

datum:

blad:

05-08-2014

P3-N-00