






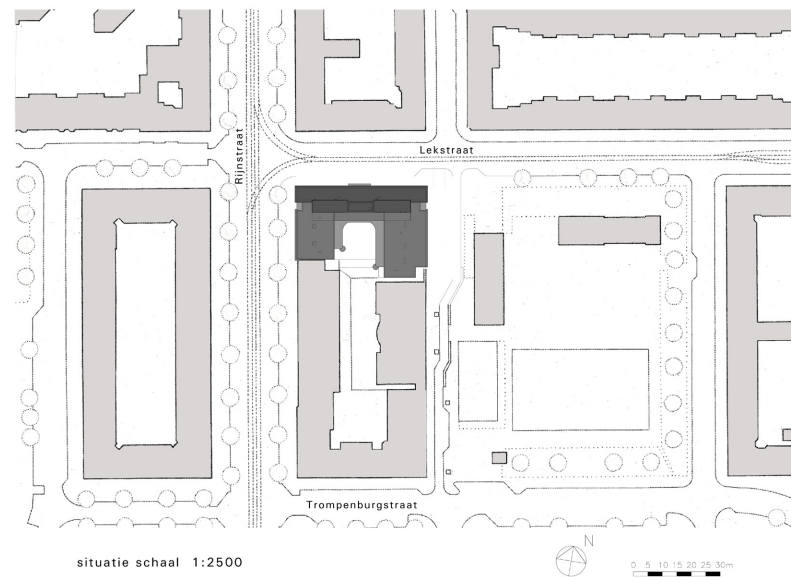

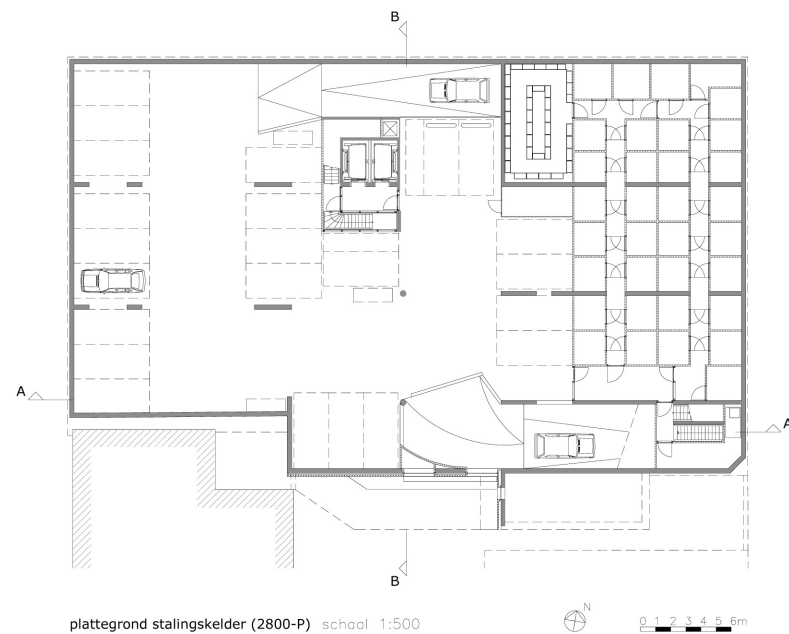


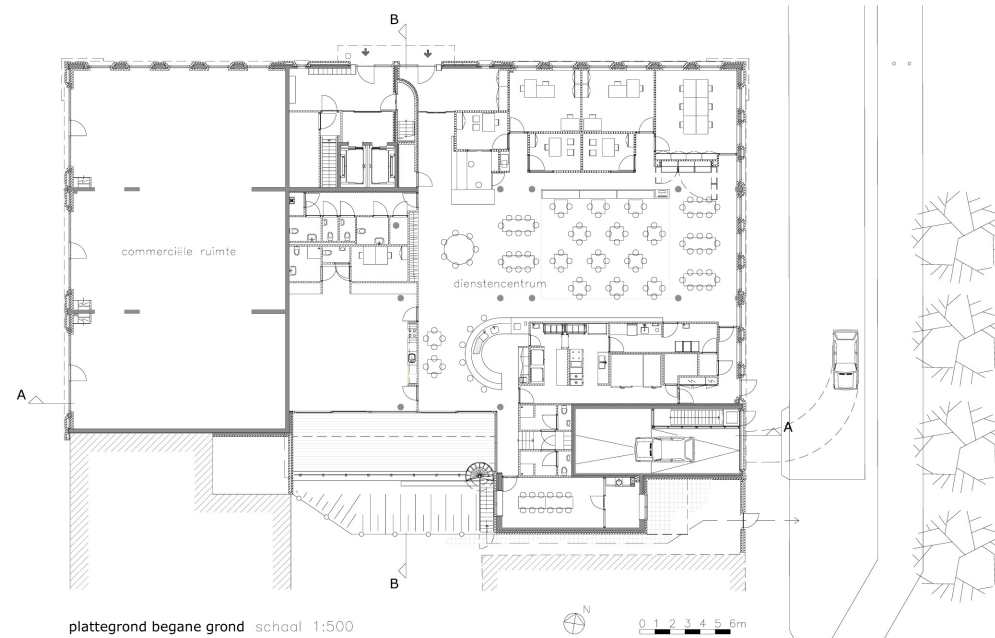


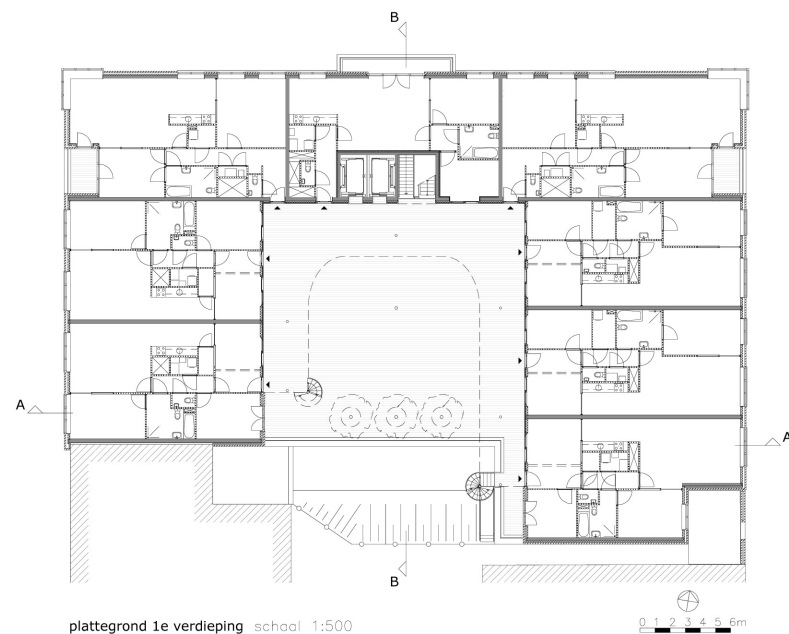

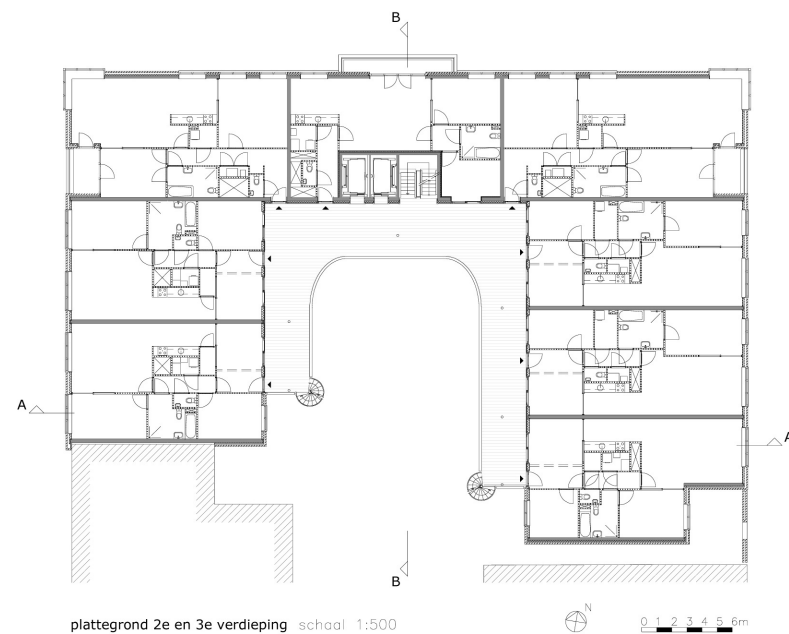


plattegrond 2e en 3e verdieping schaal 1:500

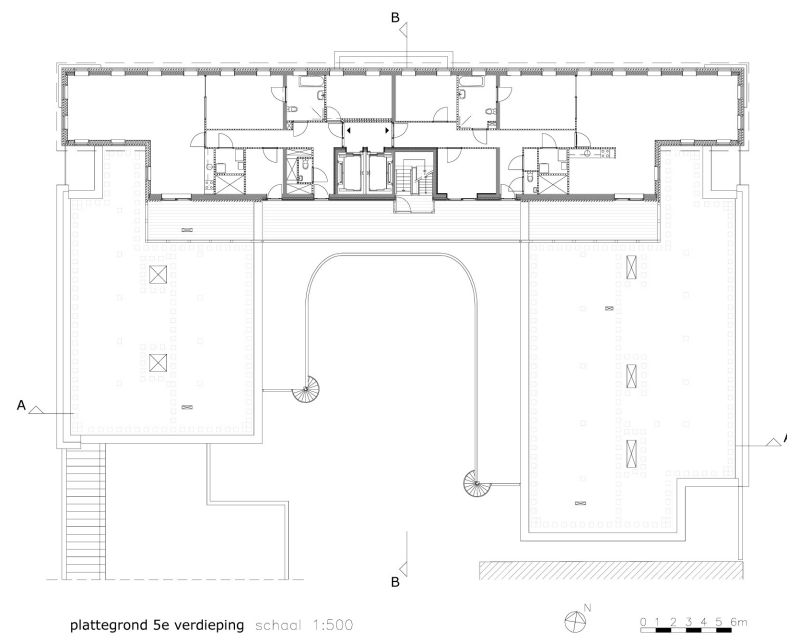

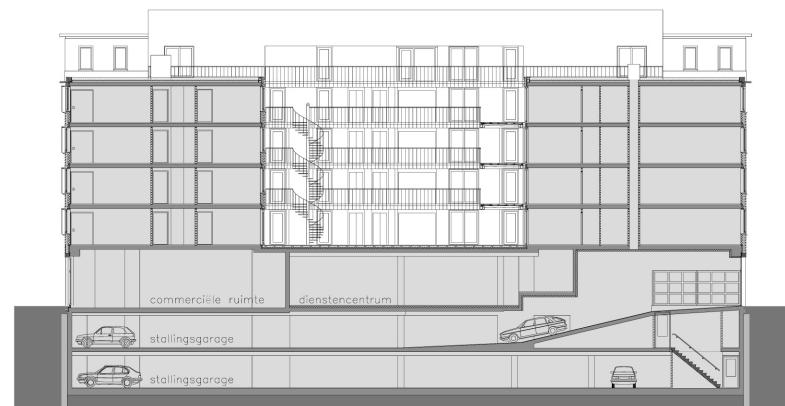


doorsnede A-A schaal 1:500

0 1 2 3 4 5 6m

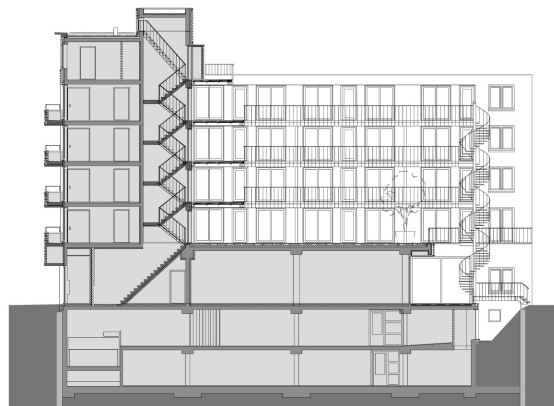


doorsnede B-B schaal 1:500


0 1 2 3 4 5 6m

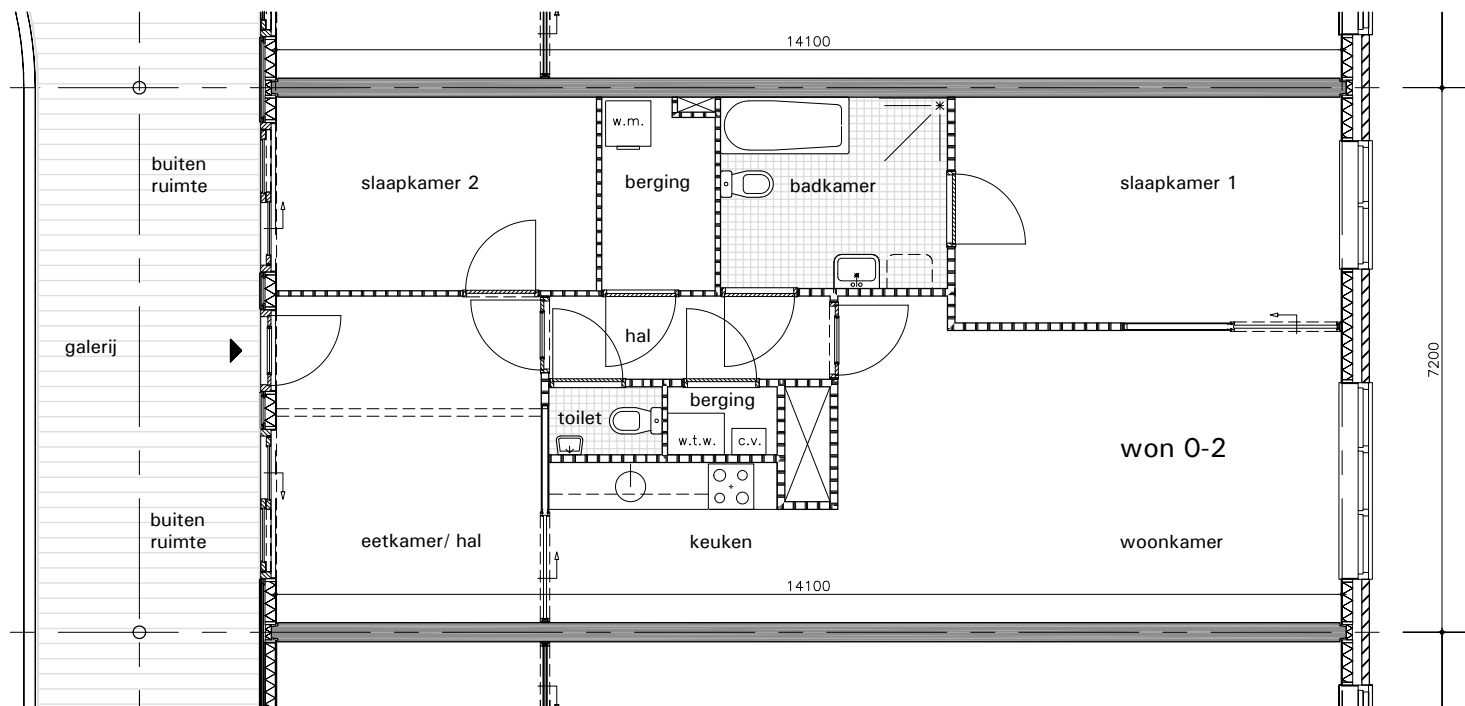


woning type 0-2
gbo = 96,46 m²
schaal 1:100

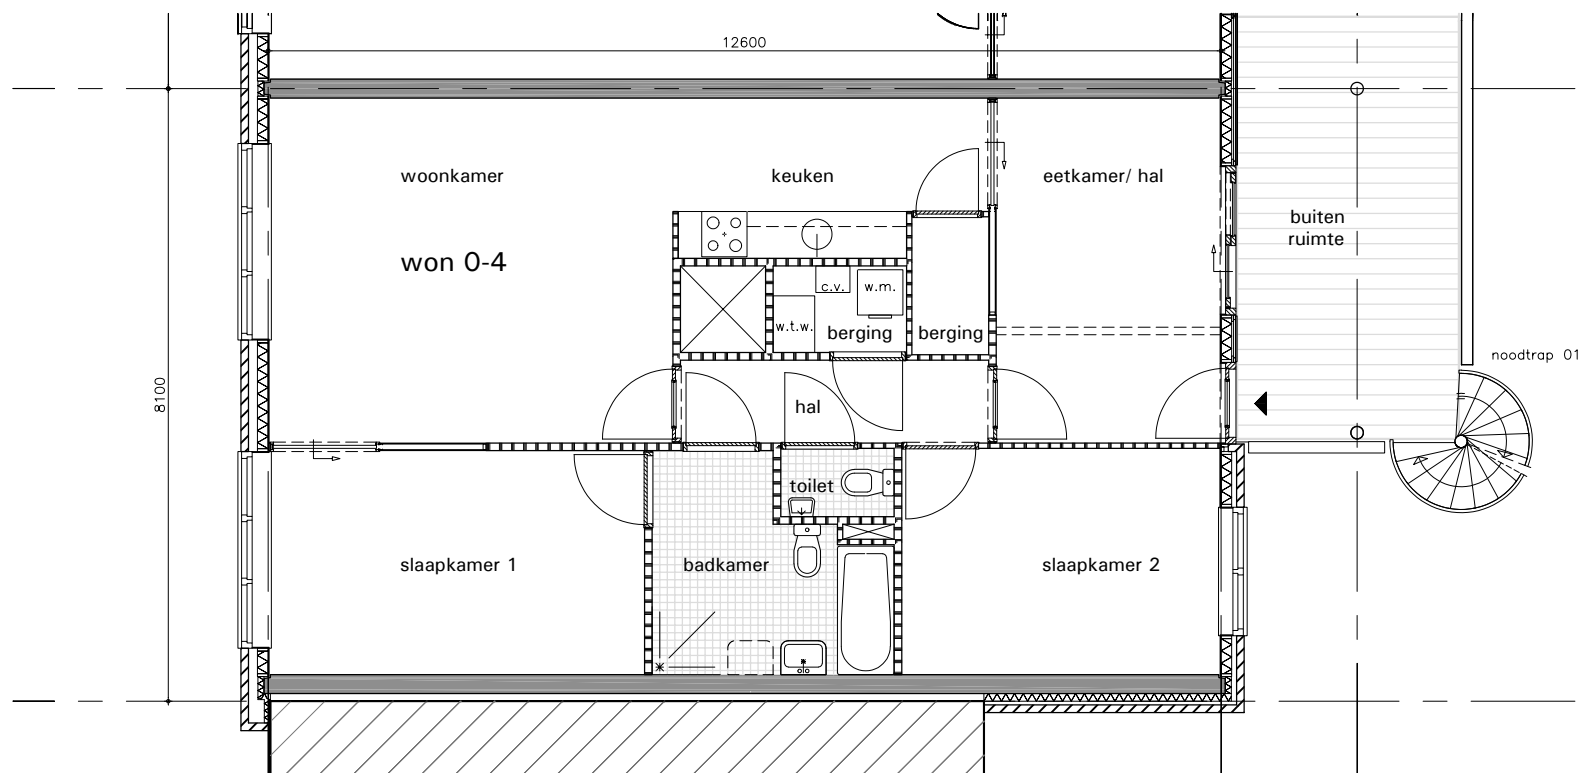


woning type 0-4
gbo = 94,03 m²
schaal 1:100

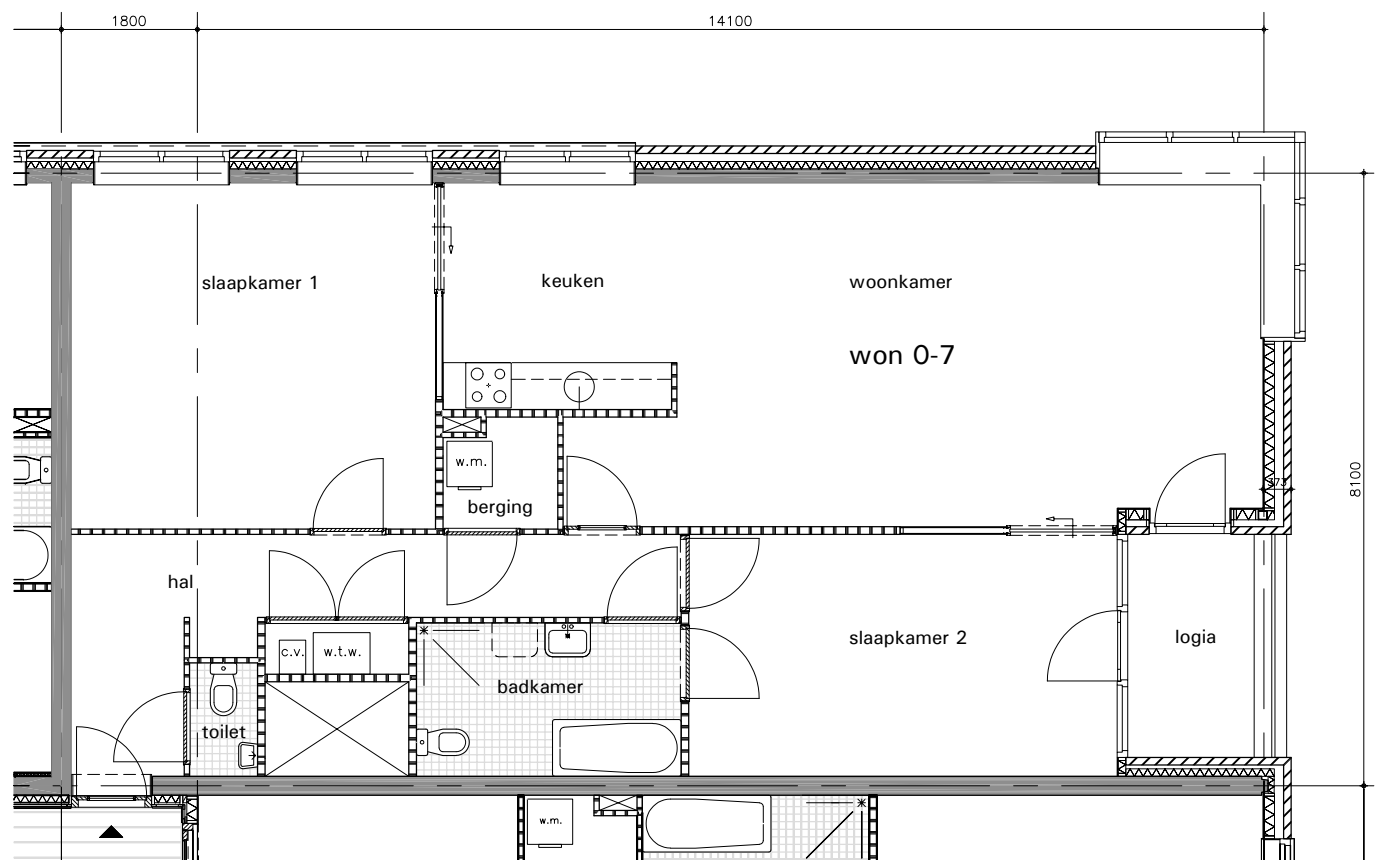

woning type 0-7
gbo = 114,07 m²
schaal 1:100

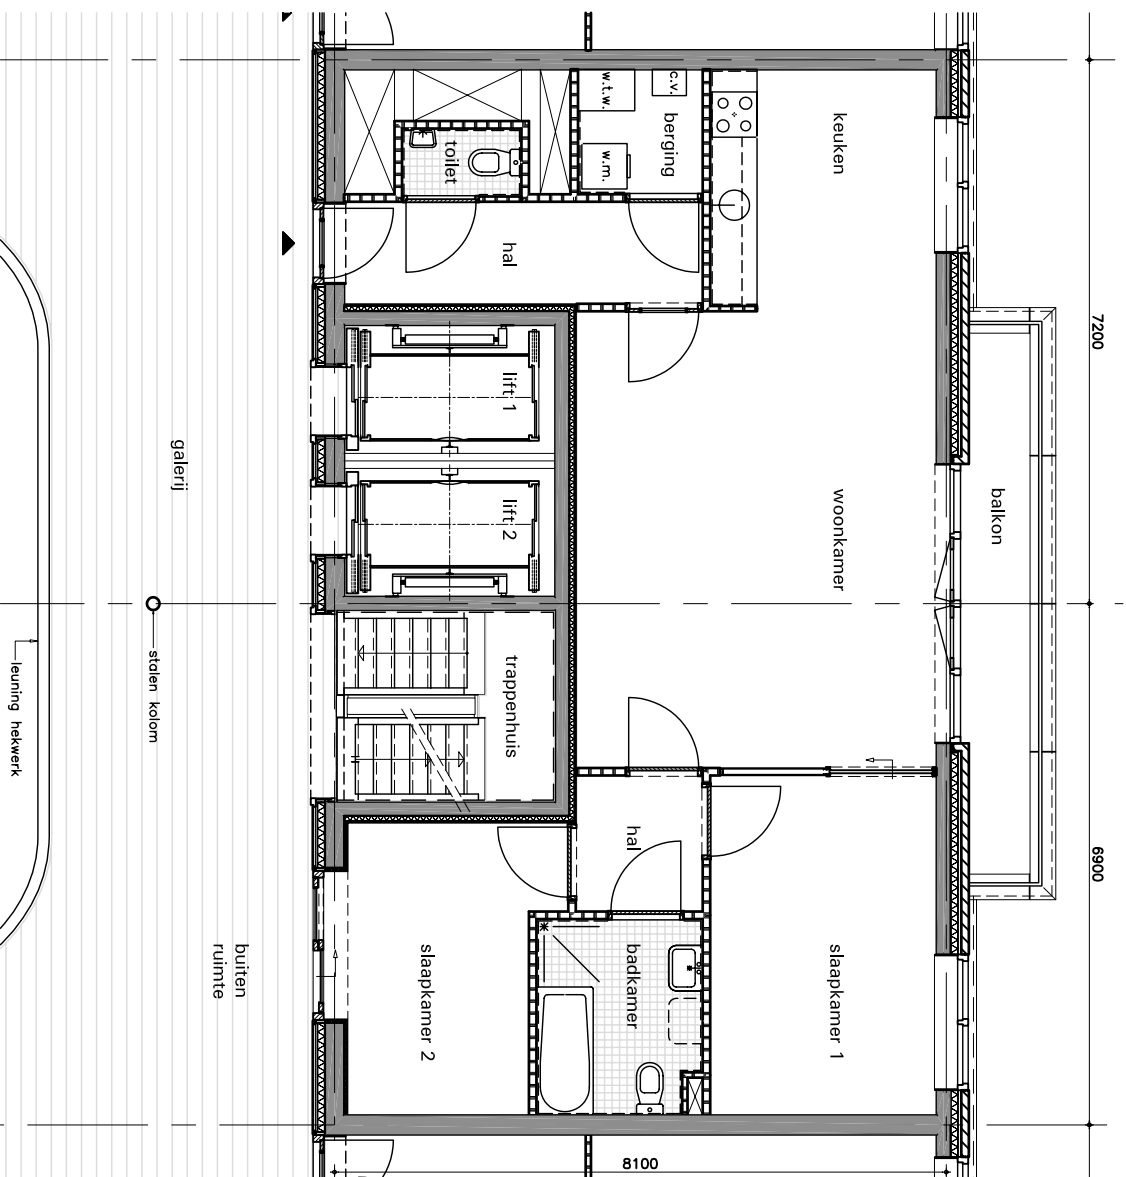

woning type 0-8
gbo = 84,67 m²
schaal 1:100

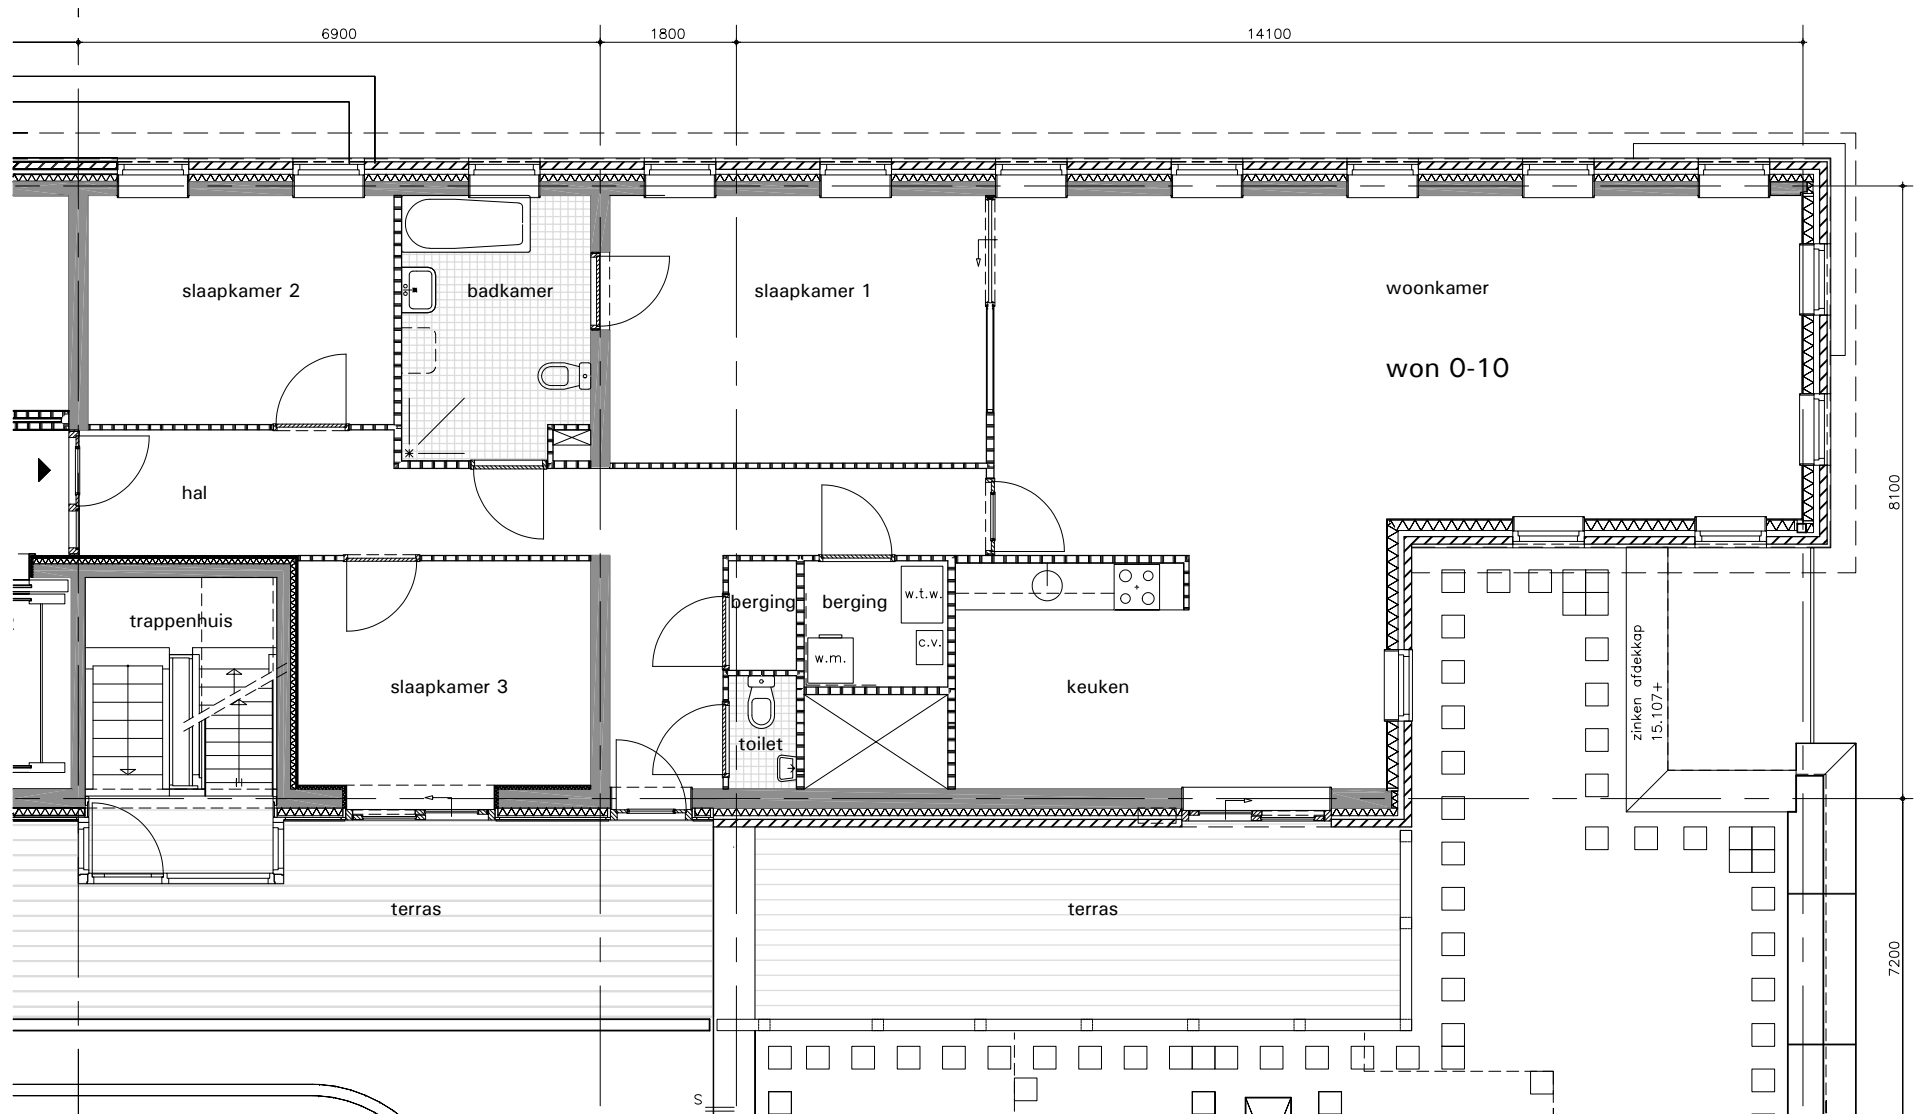

woning type 0-10
gbo = 146,61 m²
schaal 1:100



gevel Rijnstraat schaal 1:500



gevel Lekstraat schaal 1:500



gevel Vechtstraat schaal 1:500