

NIEUWE TOESTAND




WESTGEVEL, AMBONPLEIN



NOORDGEVEL, ACHTERZIJDE



OOSTGEVEL

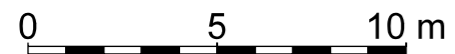


A3, SCHAAL 1:200




ZUIDGEVEL, BATJANSTRAAT


NIEUWE TOESTAND

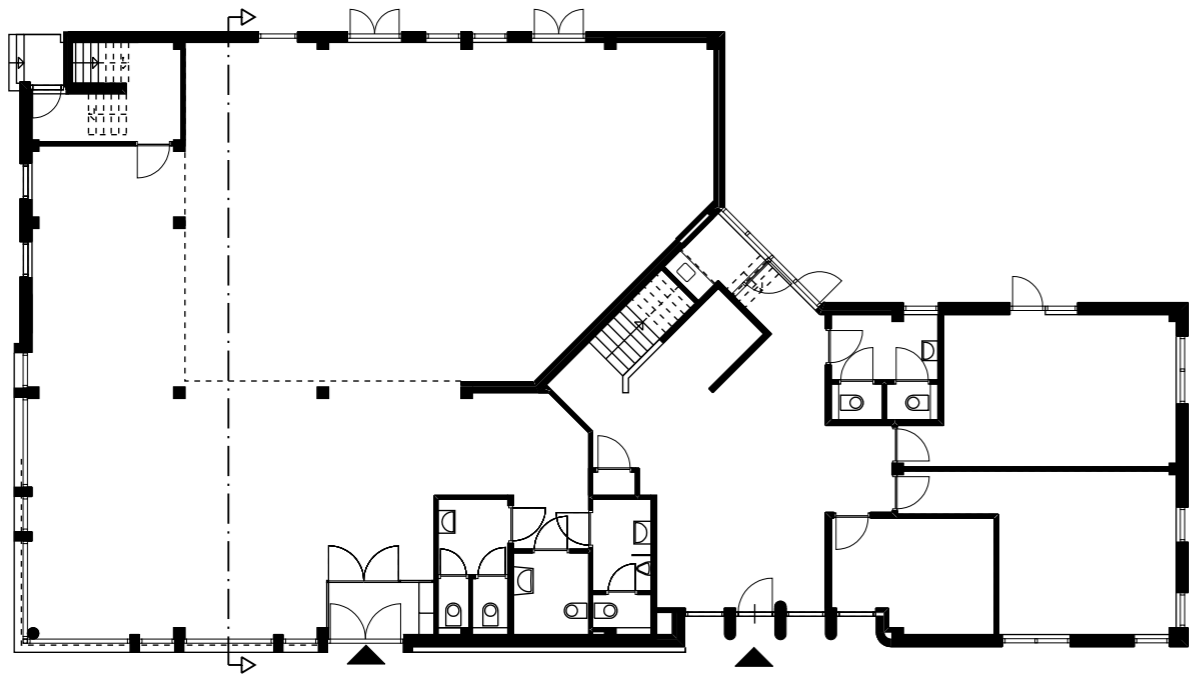


BEGANE GROND

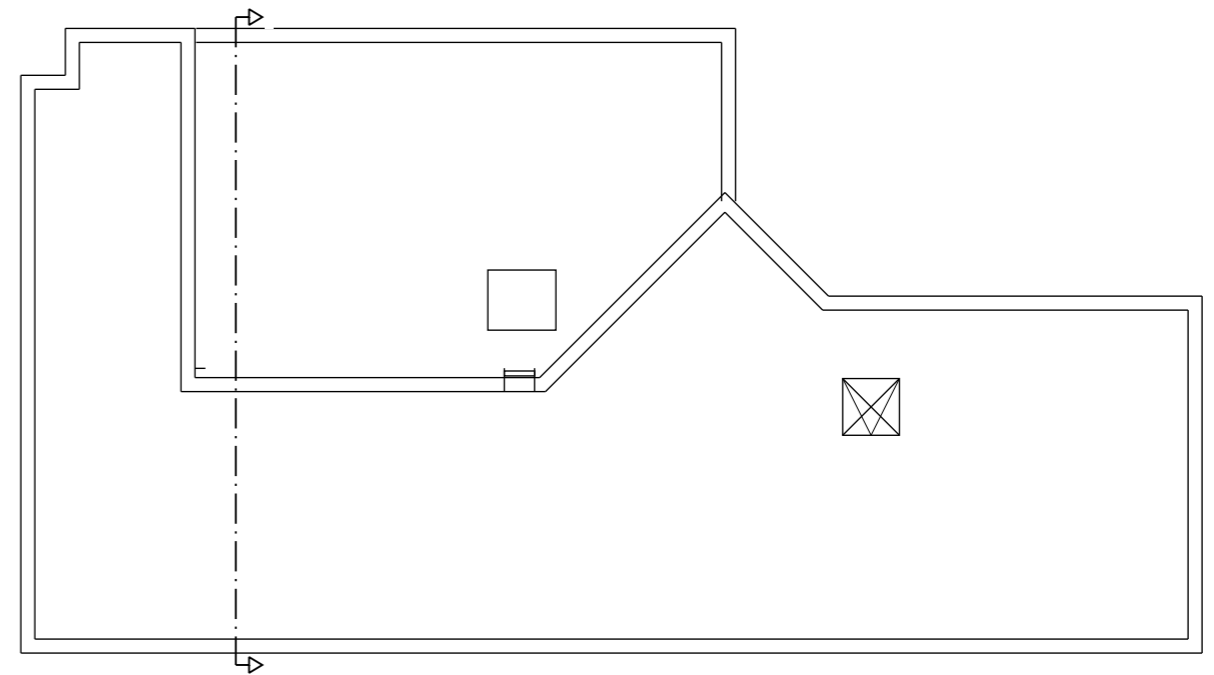


DAKPLATTEGROND

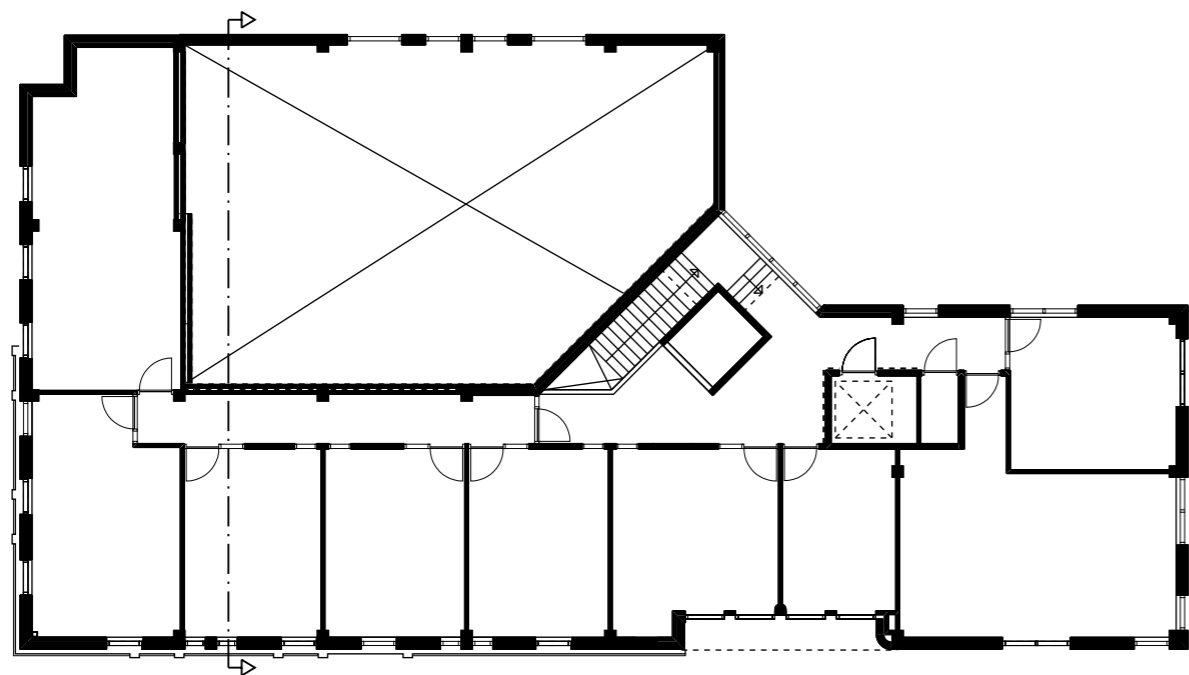

1e VERDIEPING

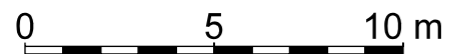

A3, SCHAAL 1:200

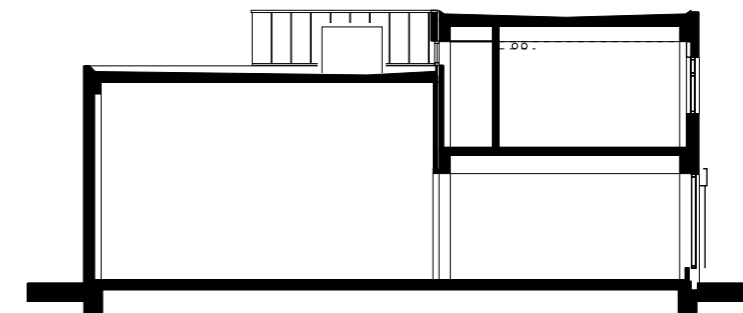

DOORSNEDE