


CEUVEL aanzicht Westgevel schaal 1:200

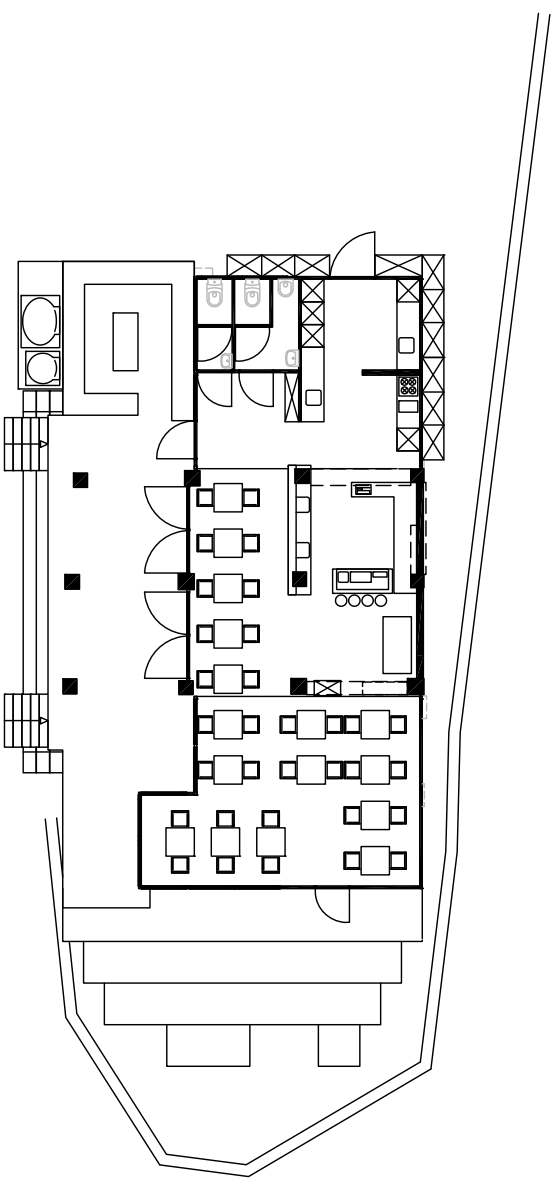

CEUVEL plattegrond 1:200

CEUVEL plattegrond terrein schaal 1:1000

