
DANIEL STALPERTSTRAAT 94 t/m 106
VERKOOPTEKENINGEN


Datum: 18-09-2012

16	17	18	19
12	13	14	15
8	9	10	11
4	5	6	7
bergingen	1	2	3

BOUWNUMMERS DANIEL STALPERTSTRAAT

BLAD 2
maatvoering van deze raster kan afwijken
van de maatvoering genoemd in de brochure

d.d. handtekening

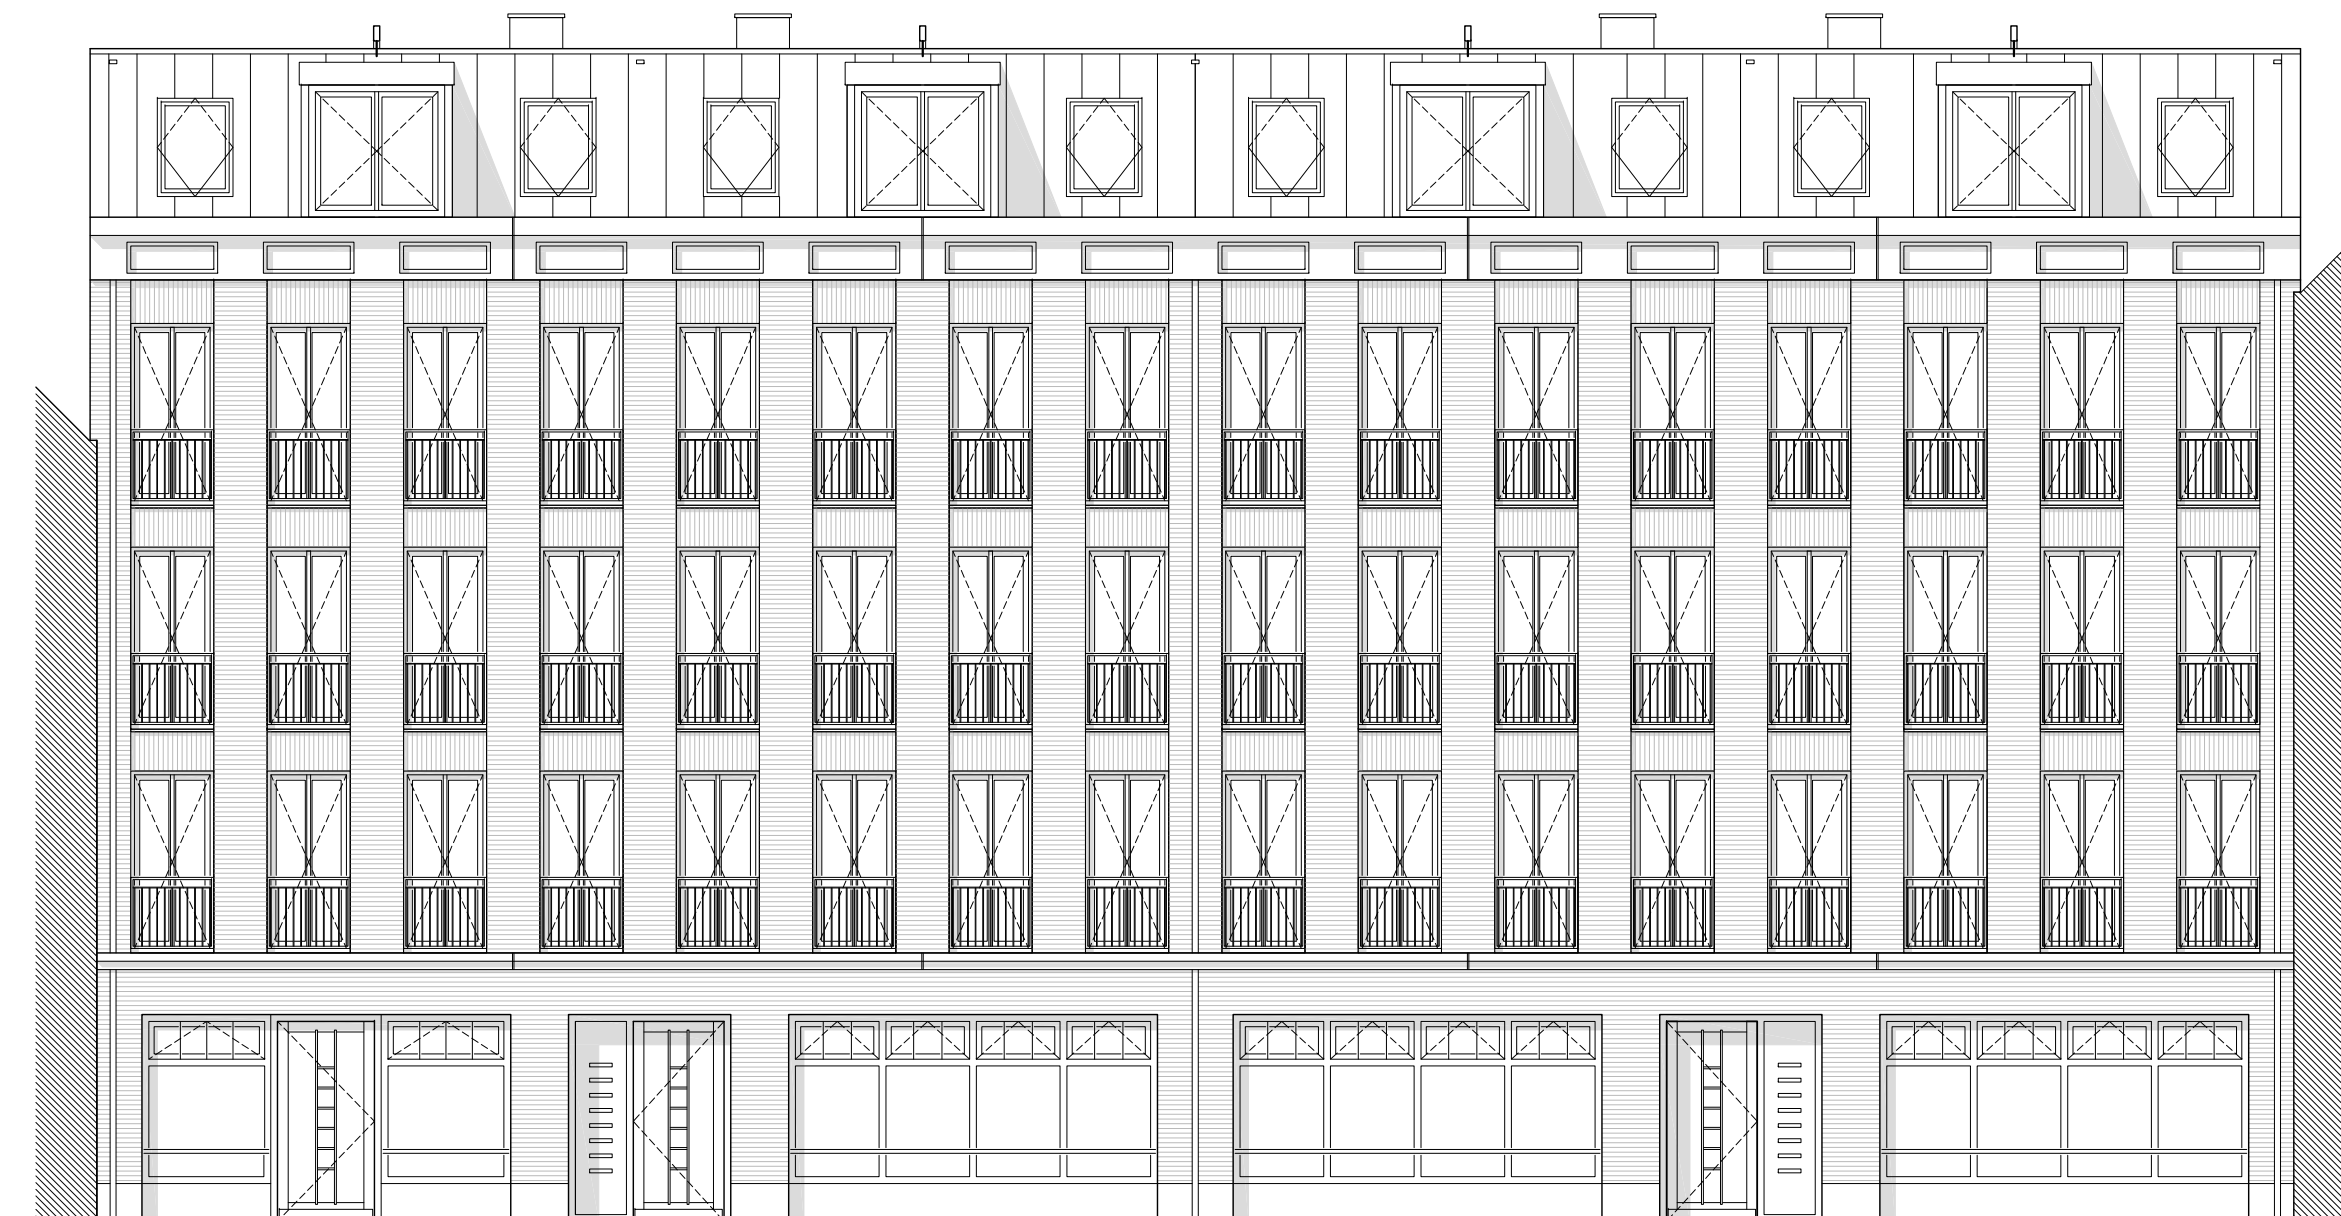


VOORGEVEL DANIEL STALPERTSTRAAT

BLAD 3

SCHAAL 1:100

maatvoering van deze gevel kan afwijken
van de maatvoering genoemd in de brochure

d.d. handtekening


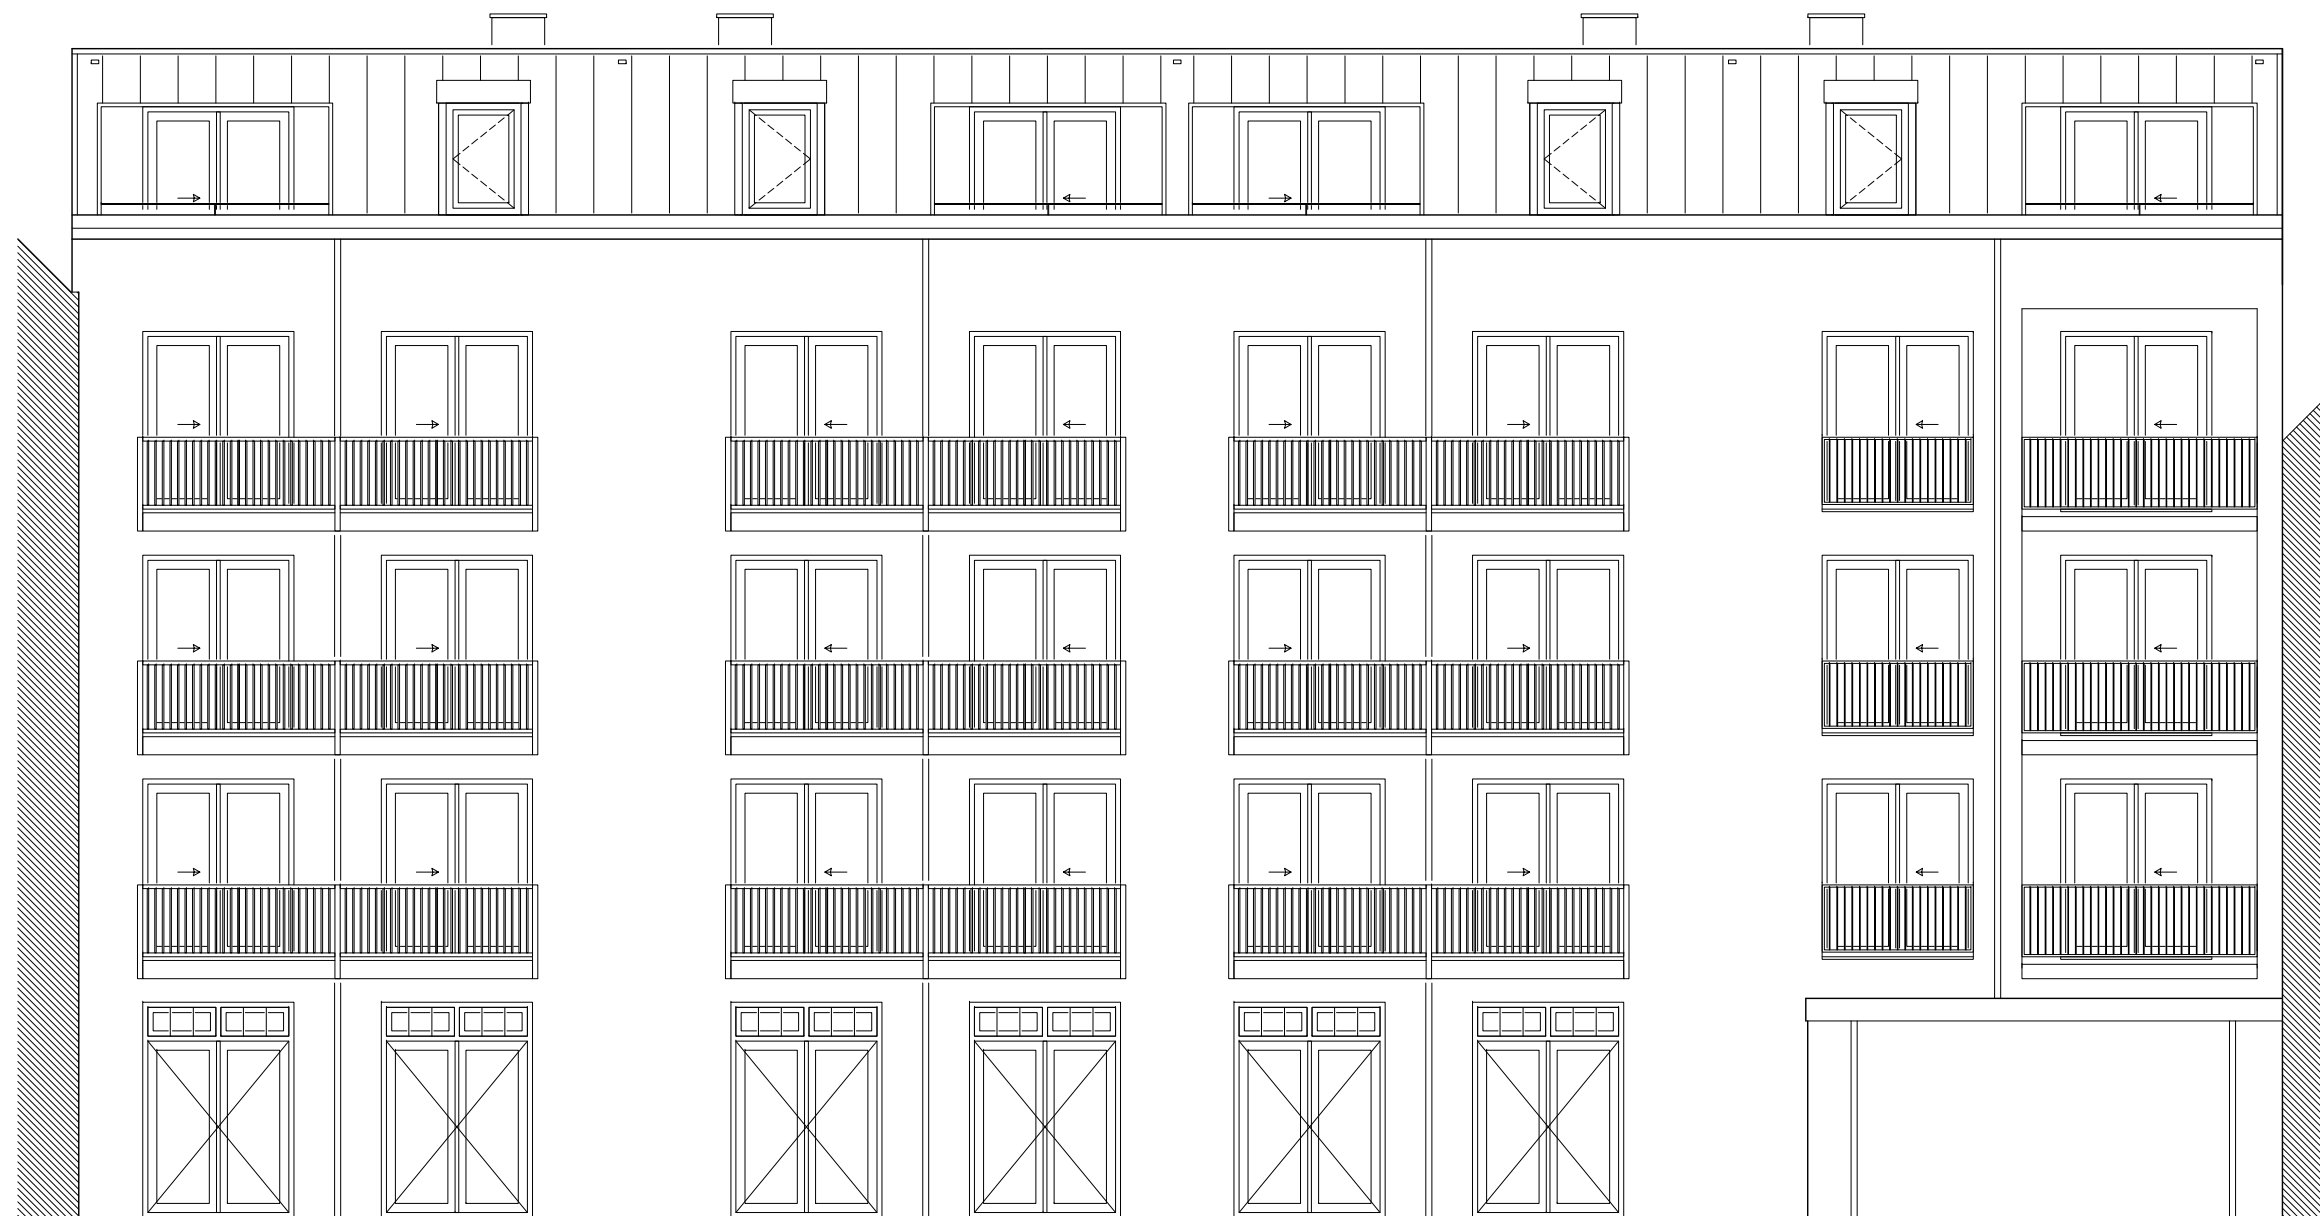


ACHTERGEVEL DANIEL STALPERTSTRAAT

BLAD 4
maatvoering van deze gevel kan afwijken
van de maatvoering genoemd in de brochure

SCHAAL 1:100

d.d. handtekening

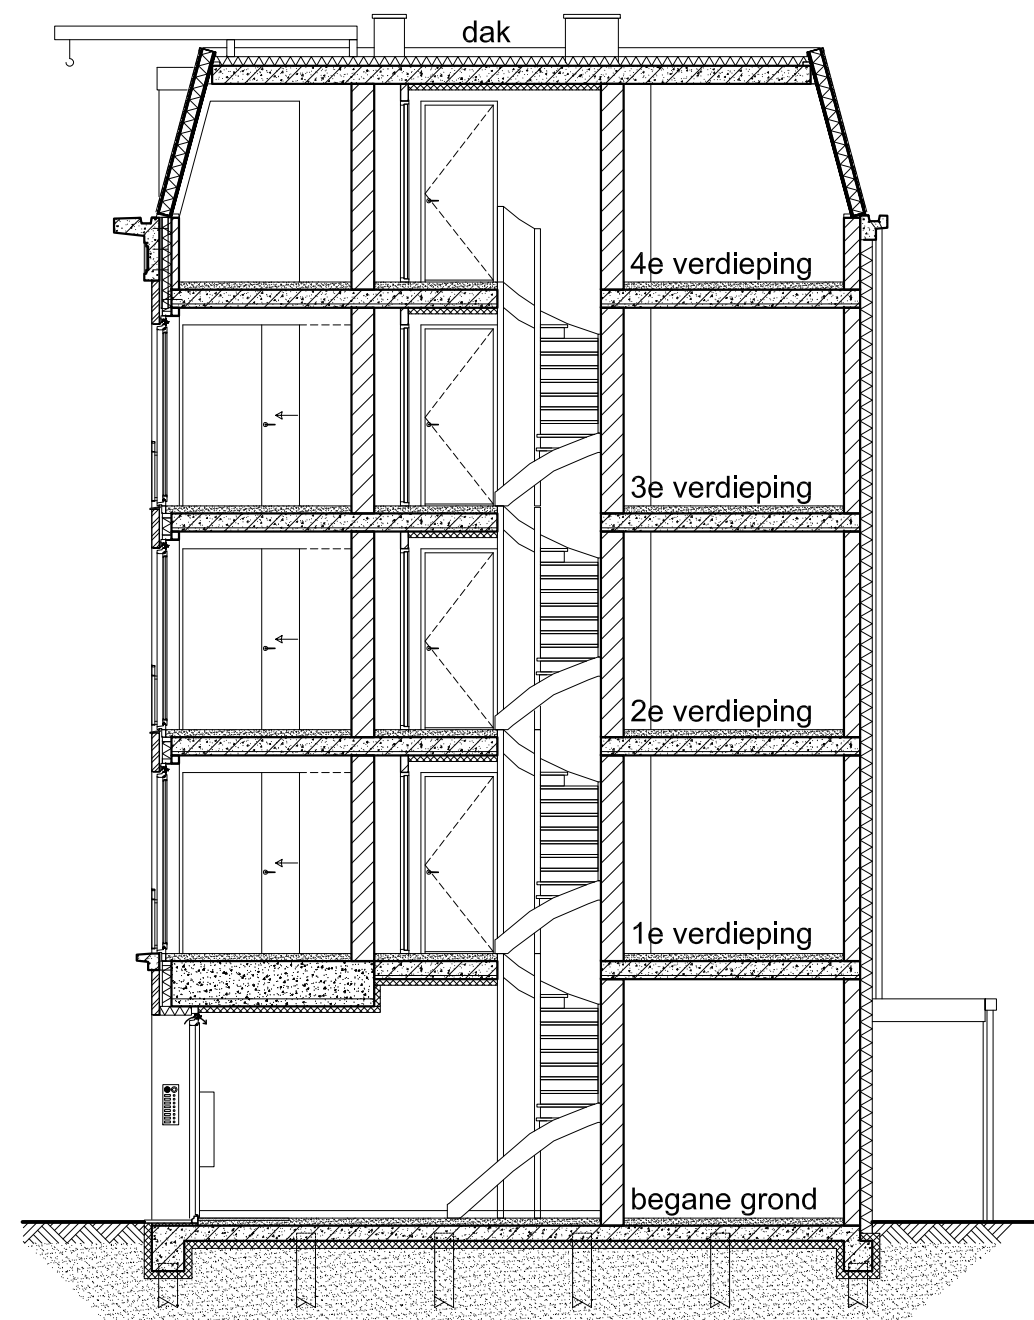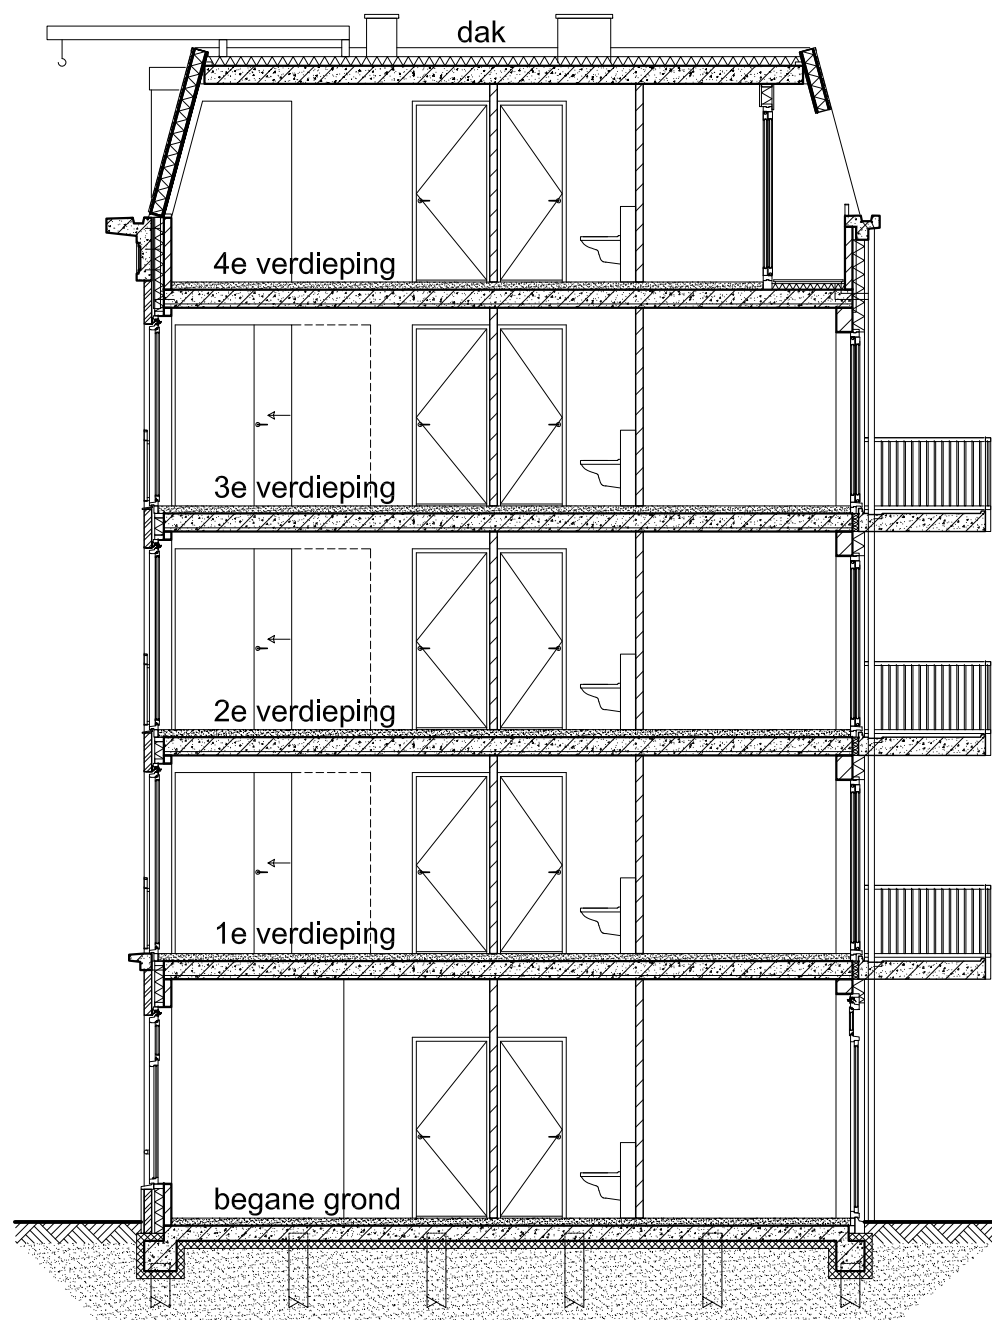


LANGSDOORSNEDEN DANIEL STALPERTSTRAAT

BLAD 5

SCHAAL 1:100

maatvoering van deze doorsnede kan afwijken
van de maatvoering genoemd in de brochure

d.d. handtekening

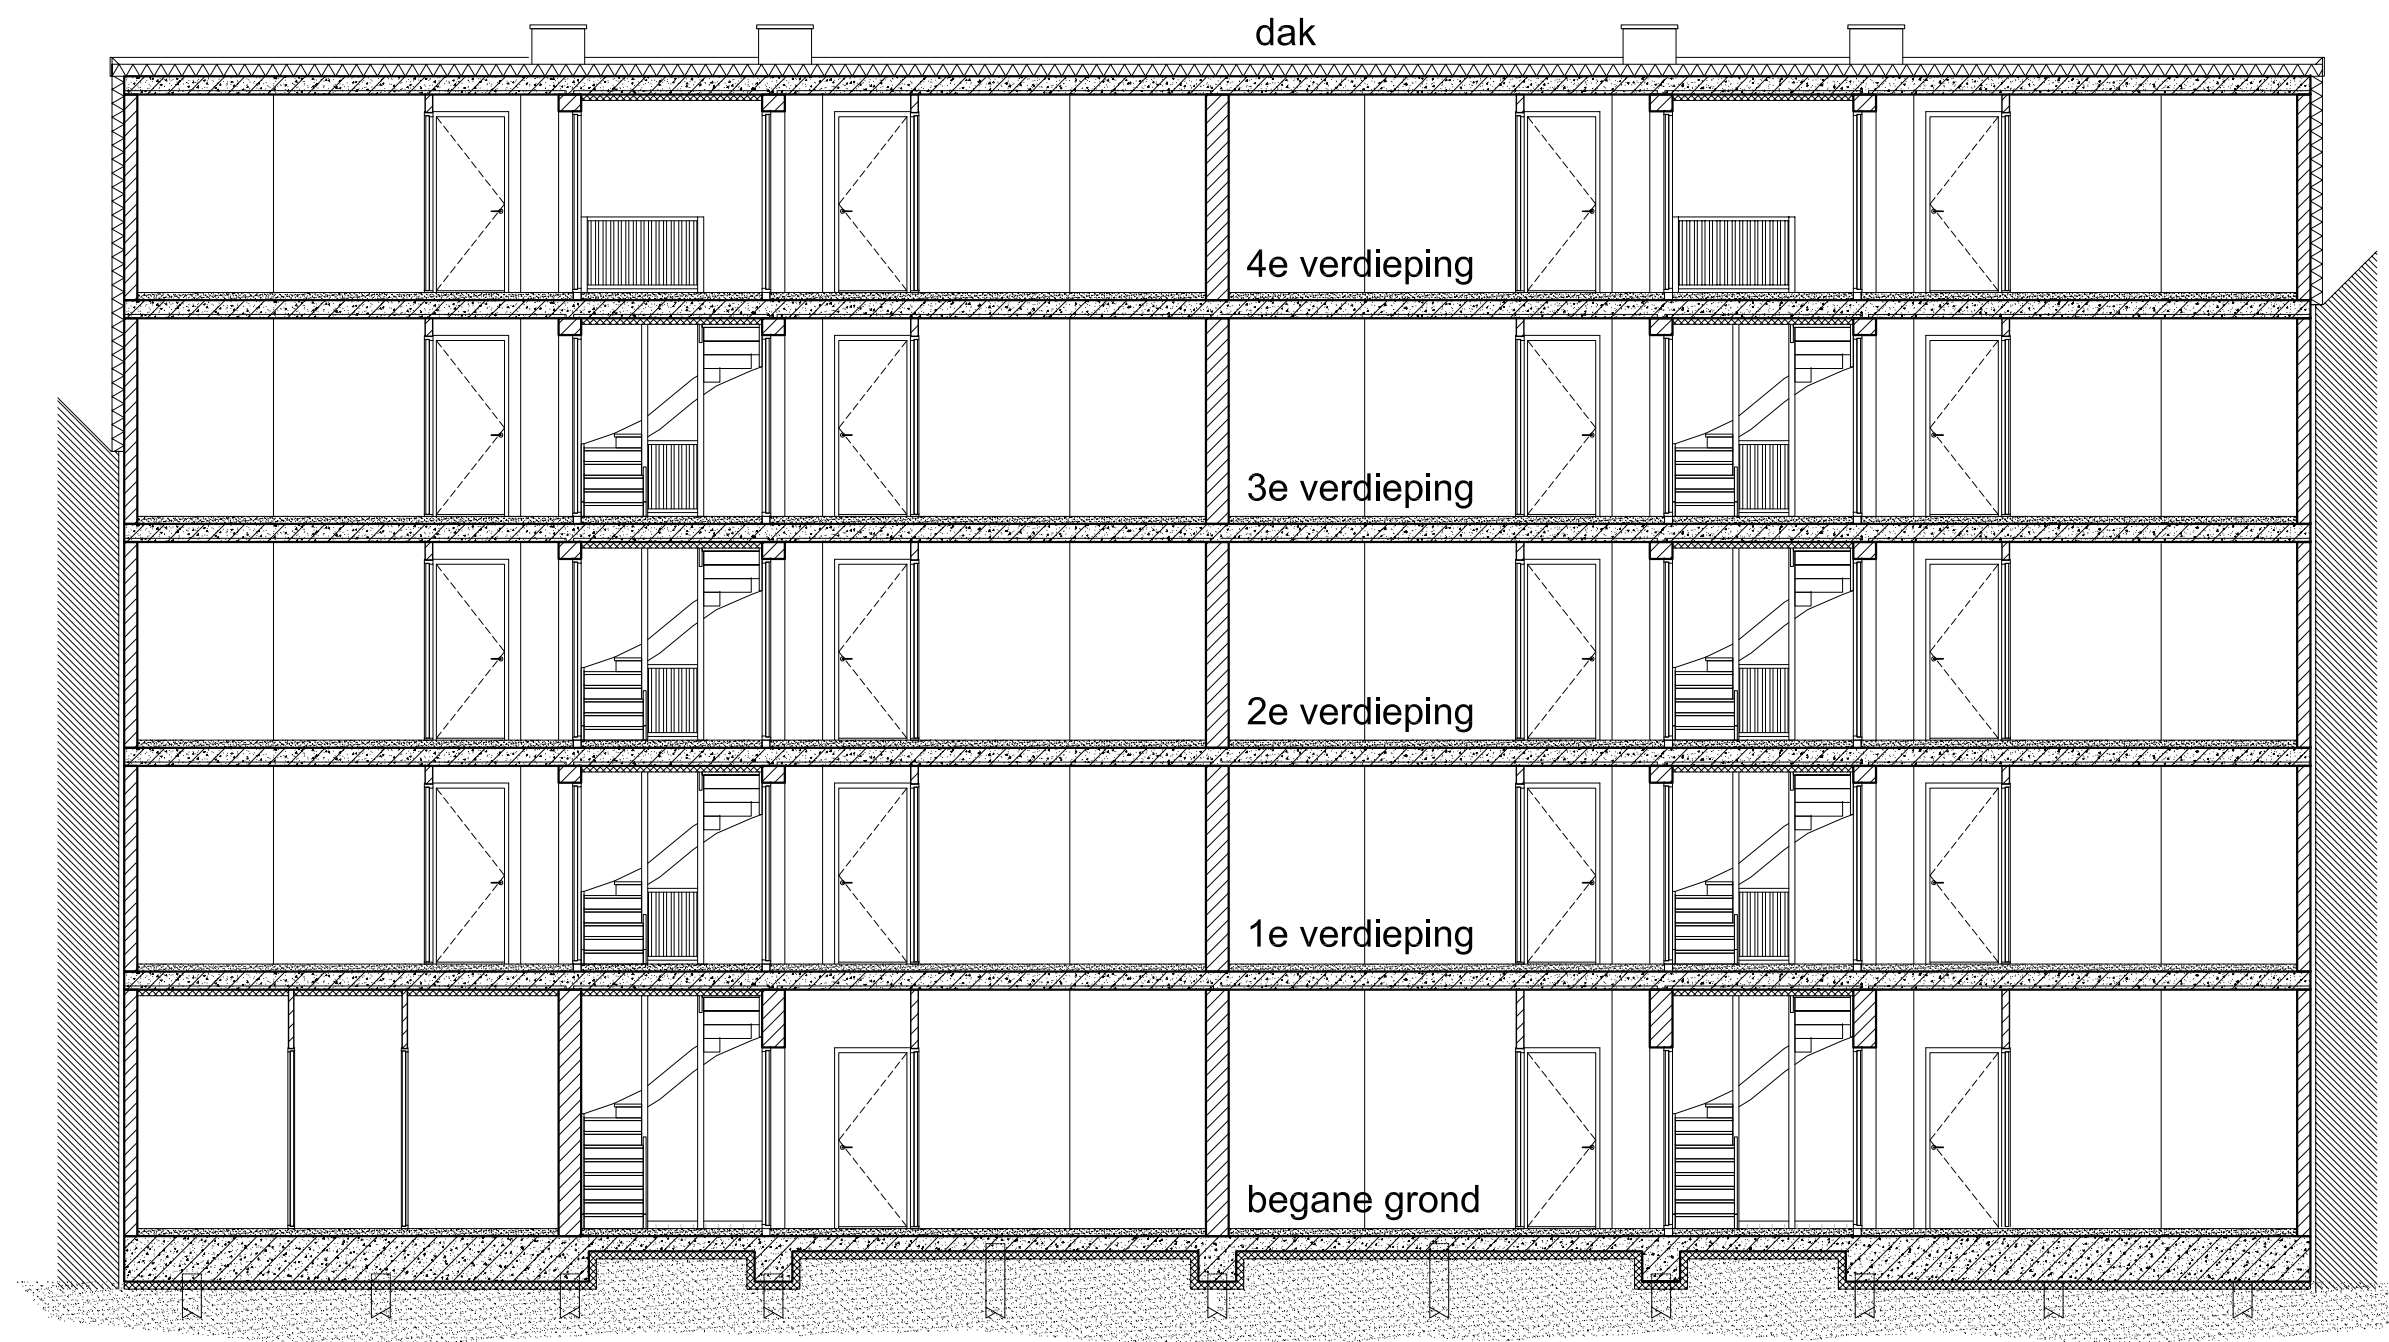


DWARSDOORSNEDE DANIEL STALPERTSTRAAT

BLAD 6

SCHAAL 1:100


maatvoering van deze doorsnede kan afwijken
van de maatvoering genoemd in de brochure

d.d. handtekening

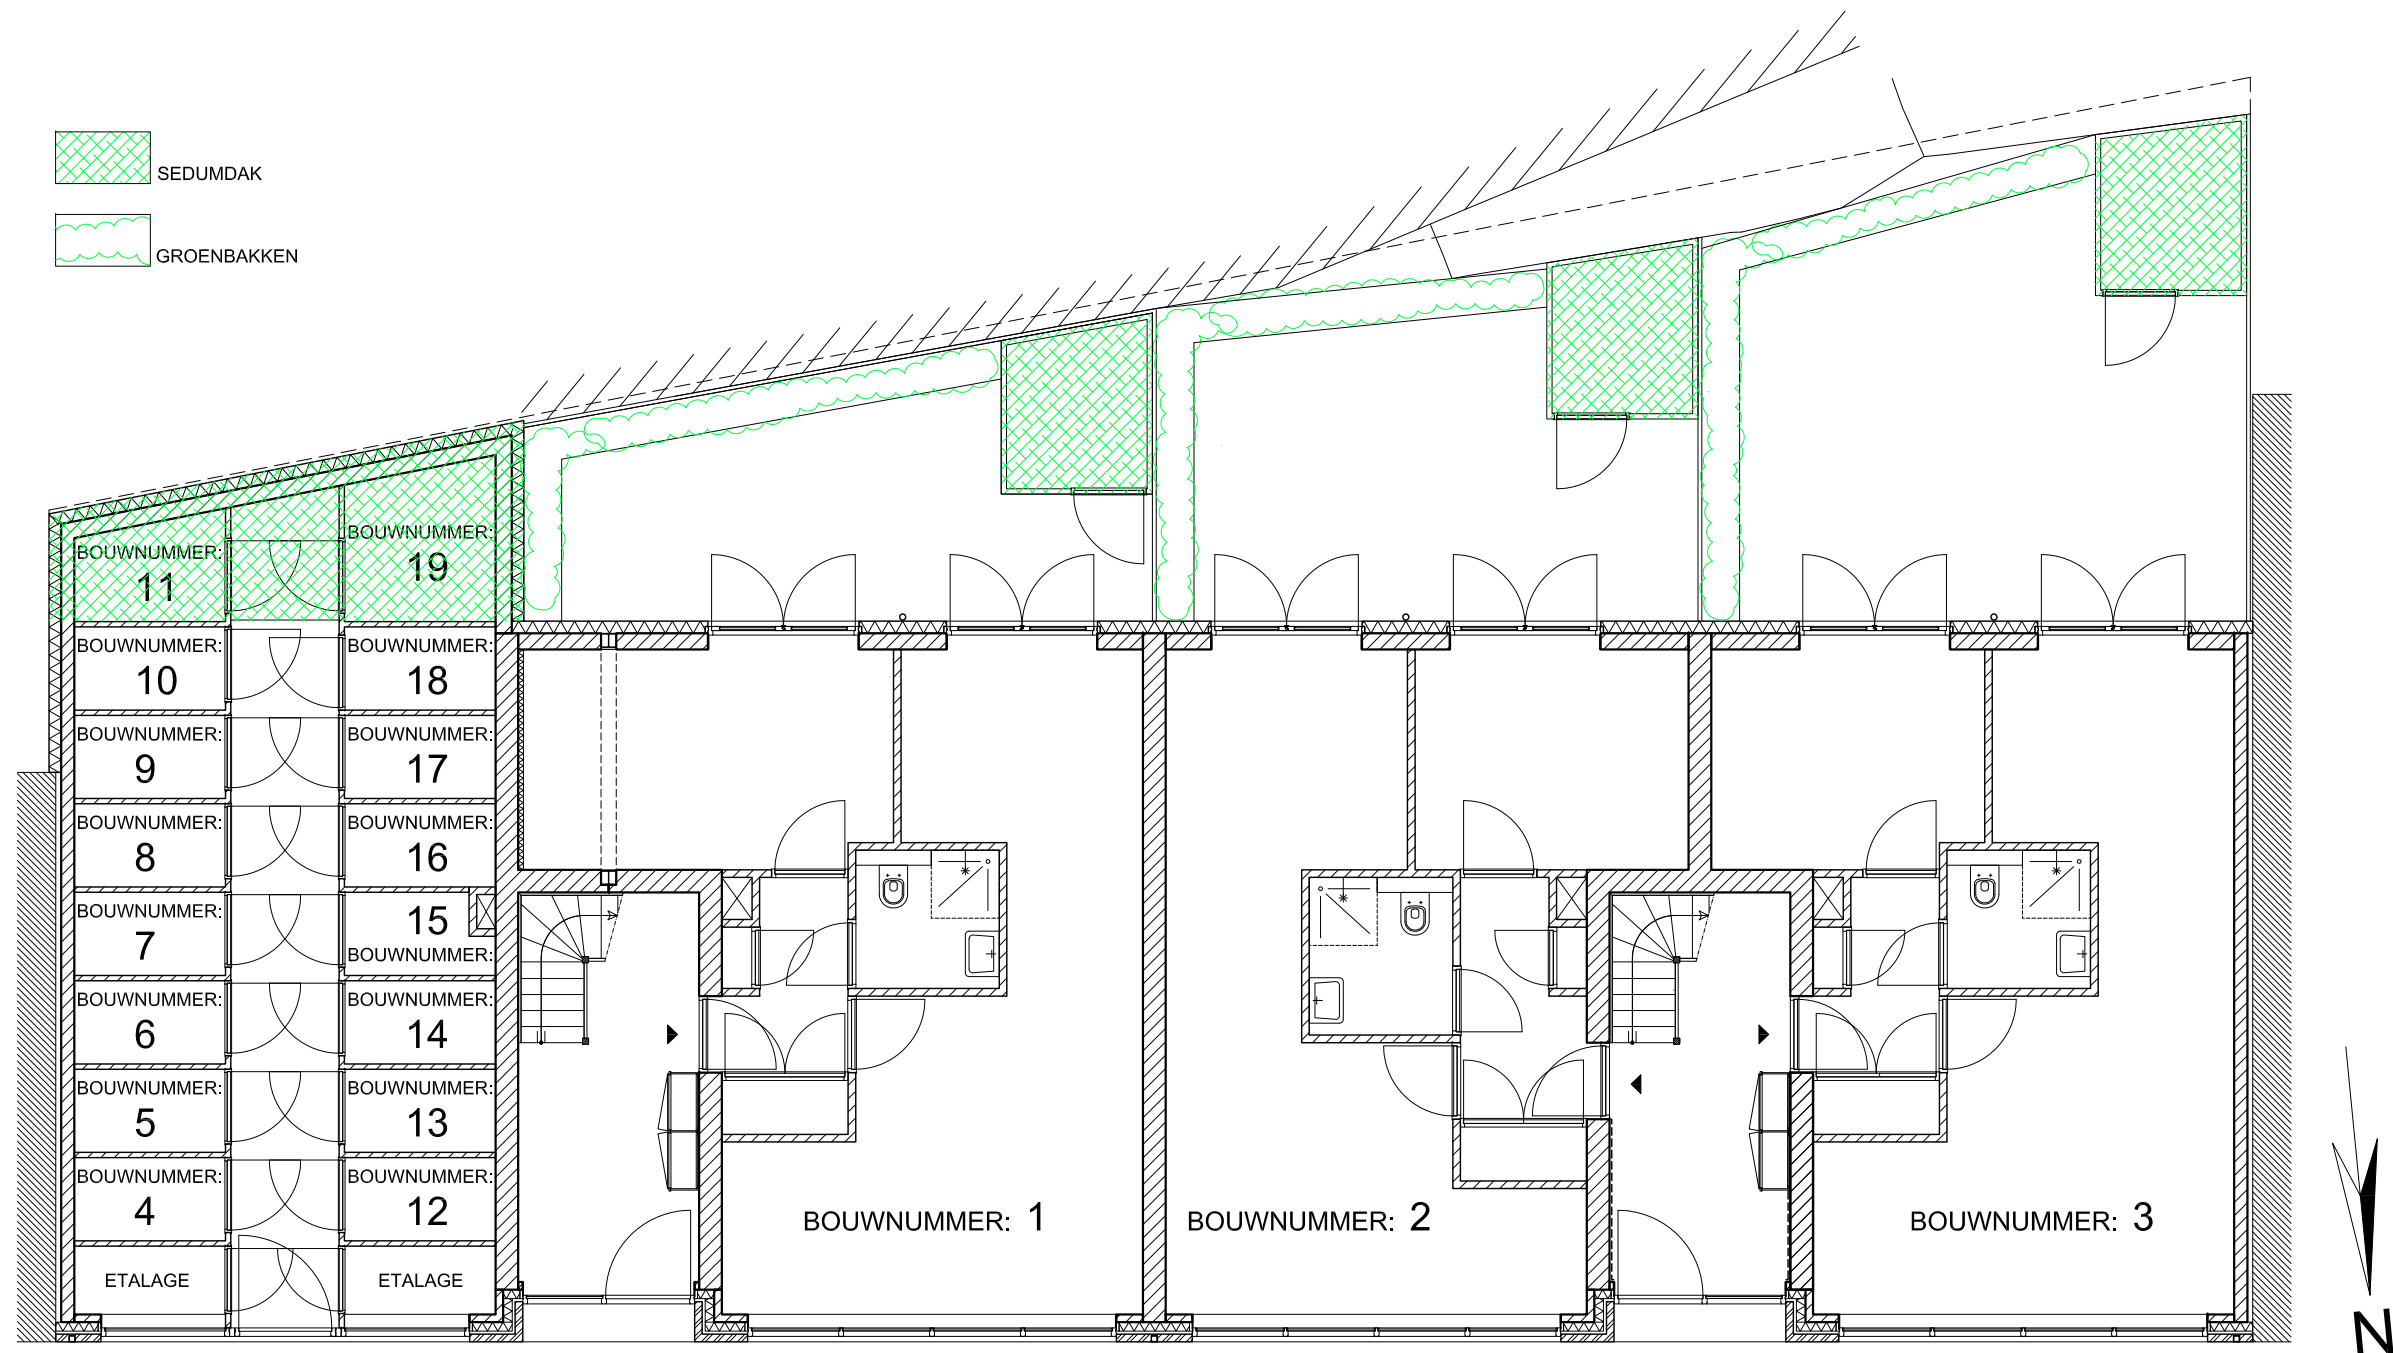

BEGANE GROND


BLAD 7 SCHAAL 1:100
maatvoering van deze plattegrond kan afwijken
van de maatvoering genoemd in de brochure
d.d. handtekening

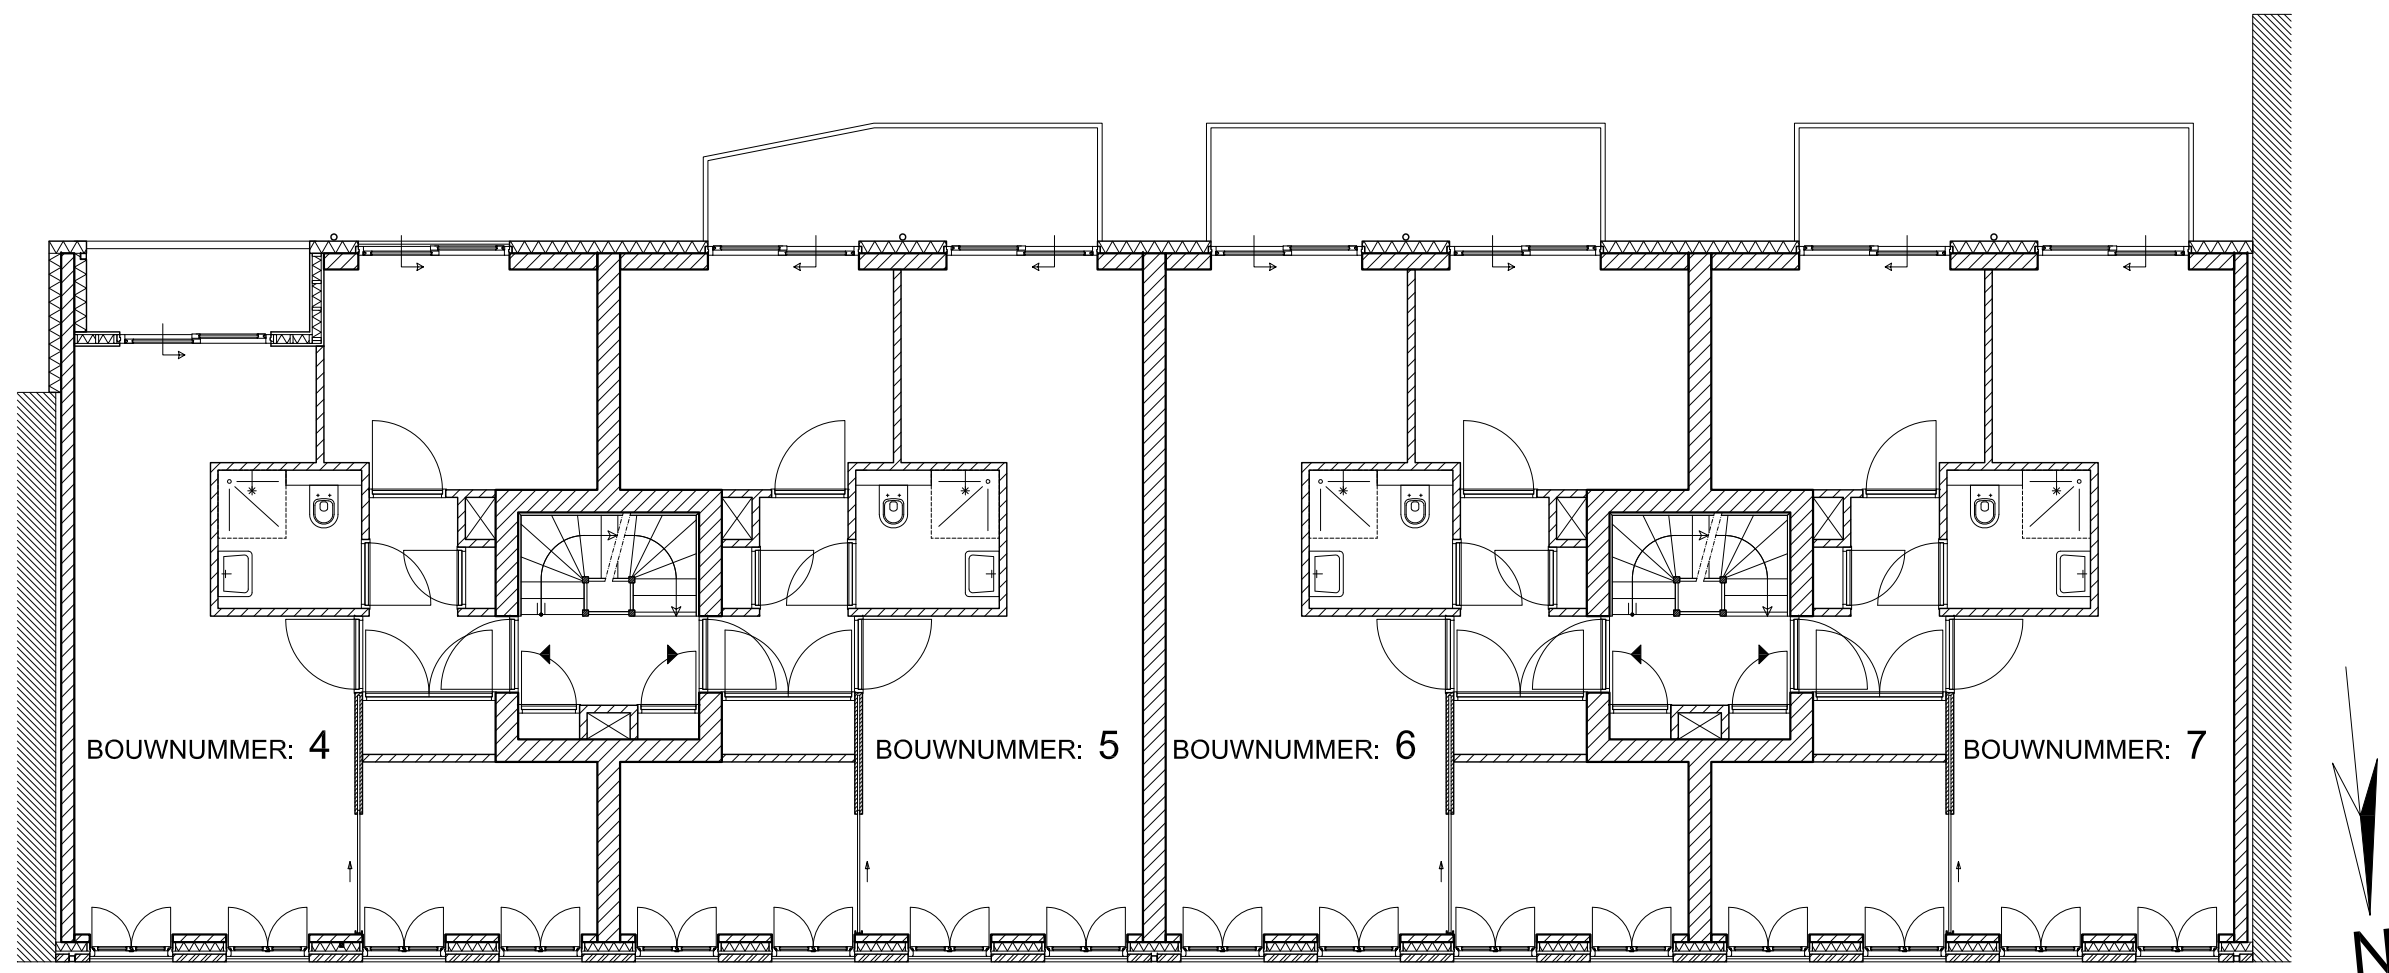

EERSTE VERDIEPING


BLAD 8
 maatvoering van deze plattegrond kan afwijken
 van de maatvoering genoemd in de brochure
 d.d. handtekening

SCHAAL 1:100

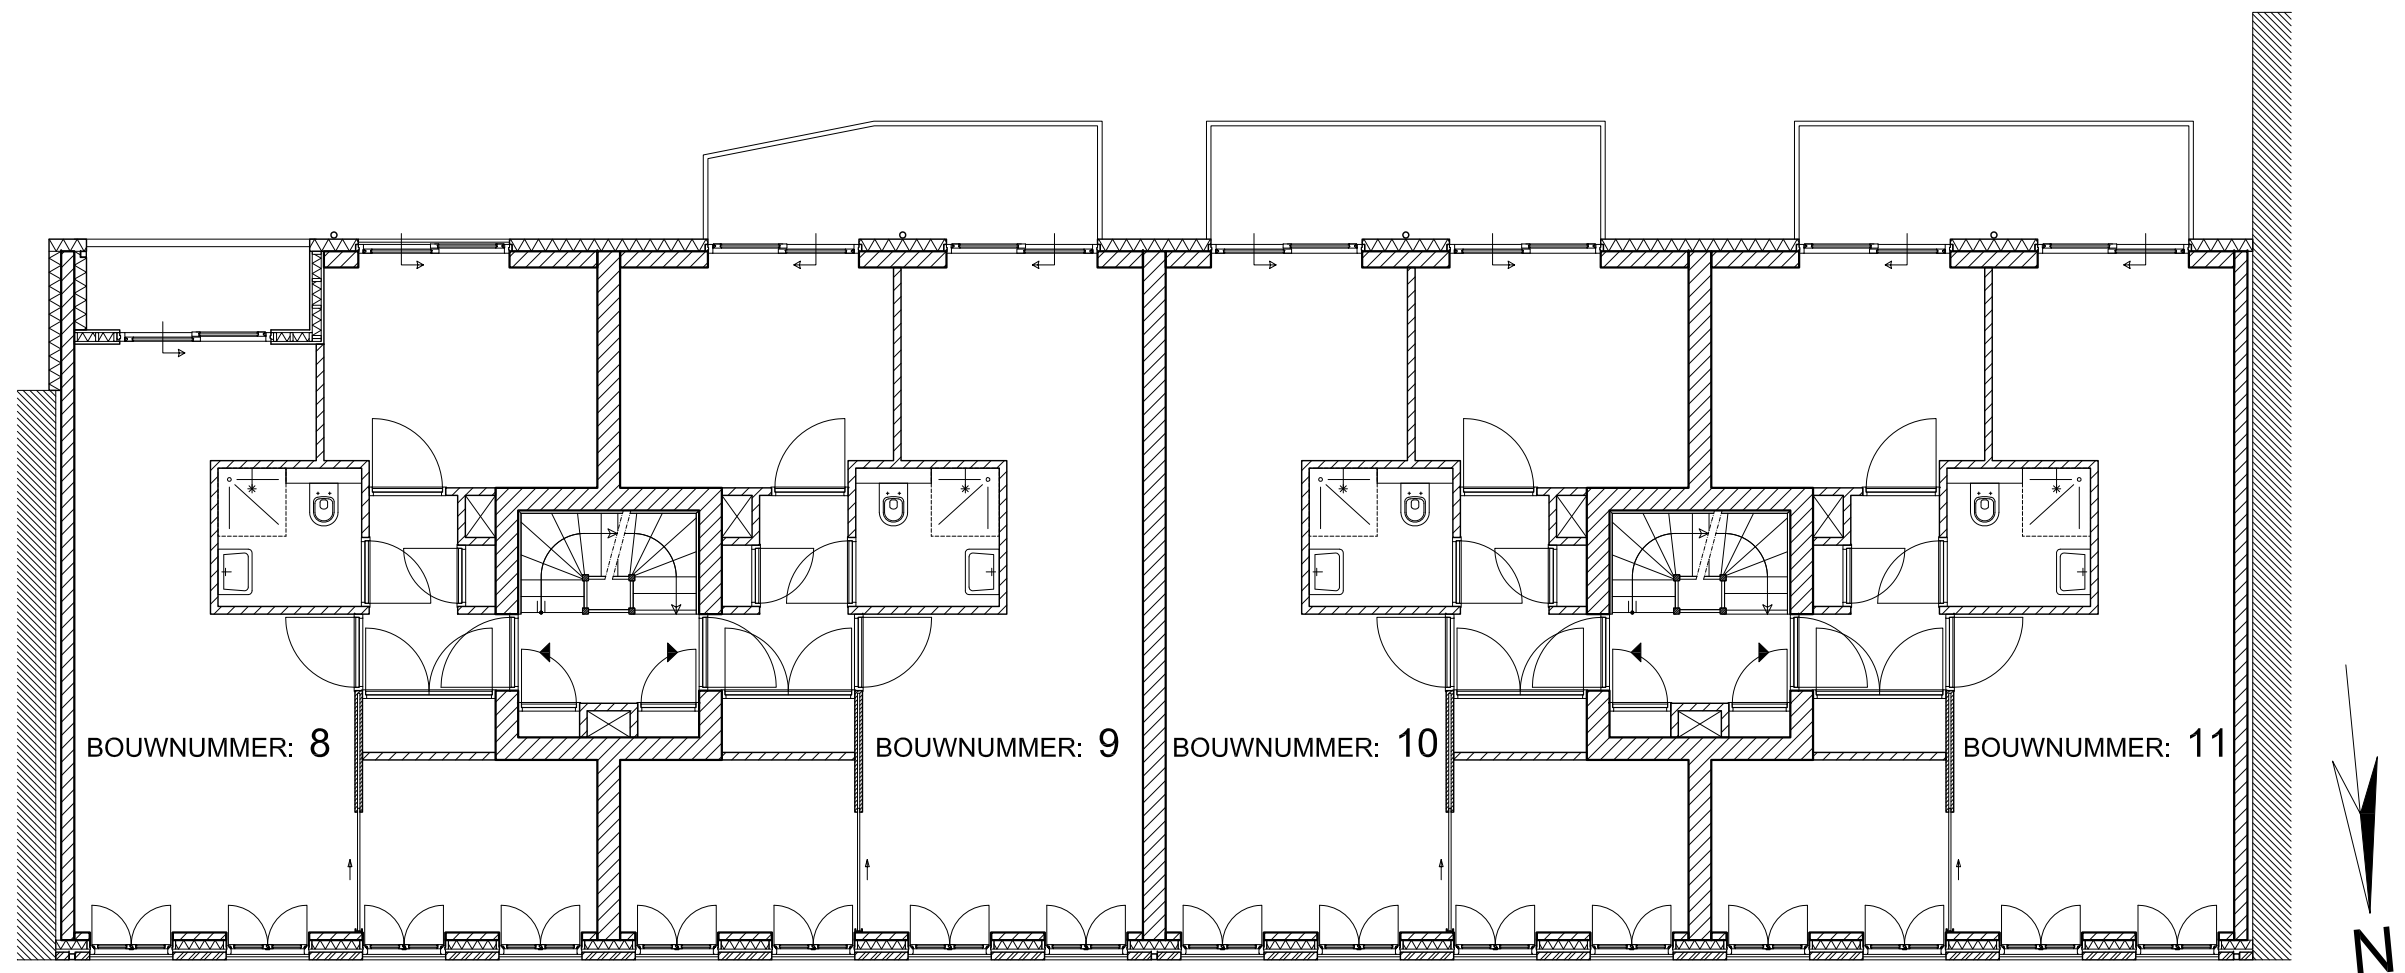

TWEEDE VERDIEPING


BLAD 9 SCHAAL 1:100
maatvoering van deze plattegrond kan afwijken
van de maatvoering genoemd in de brochure
d.d. handtekening

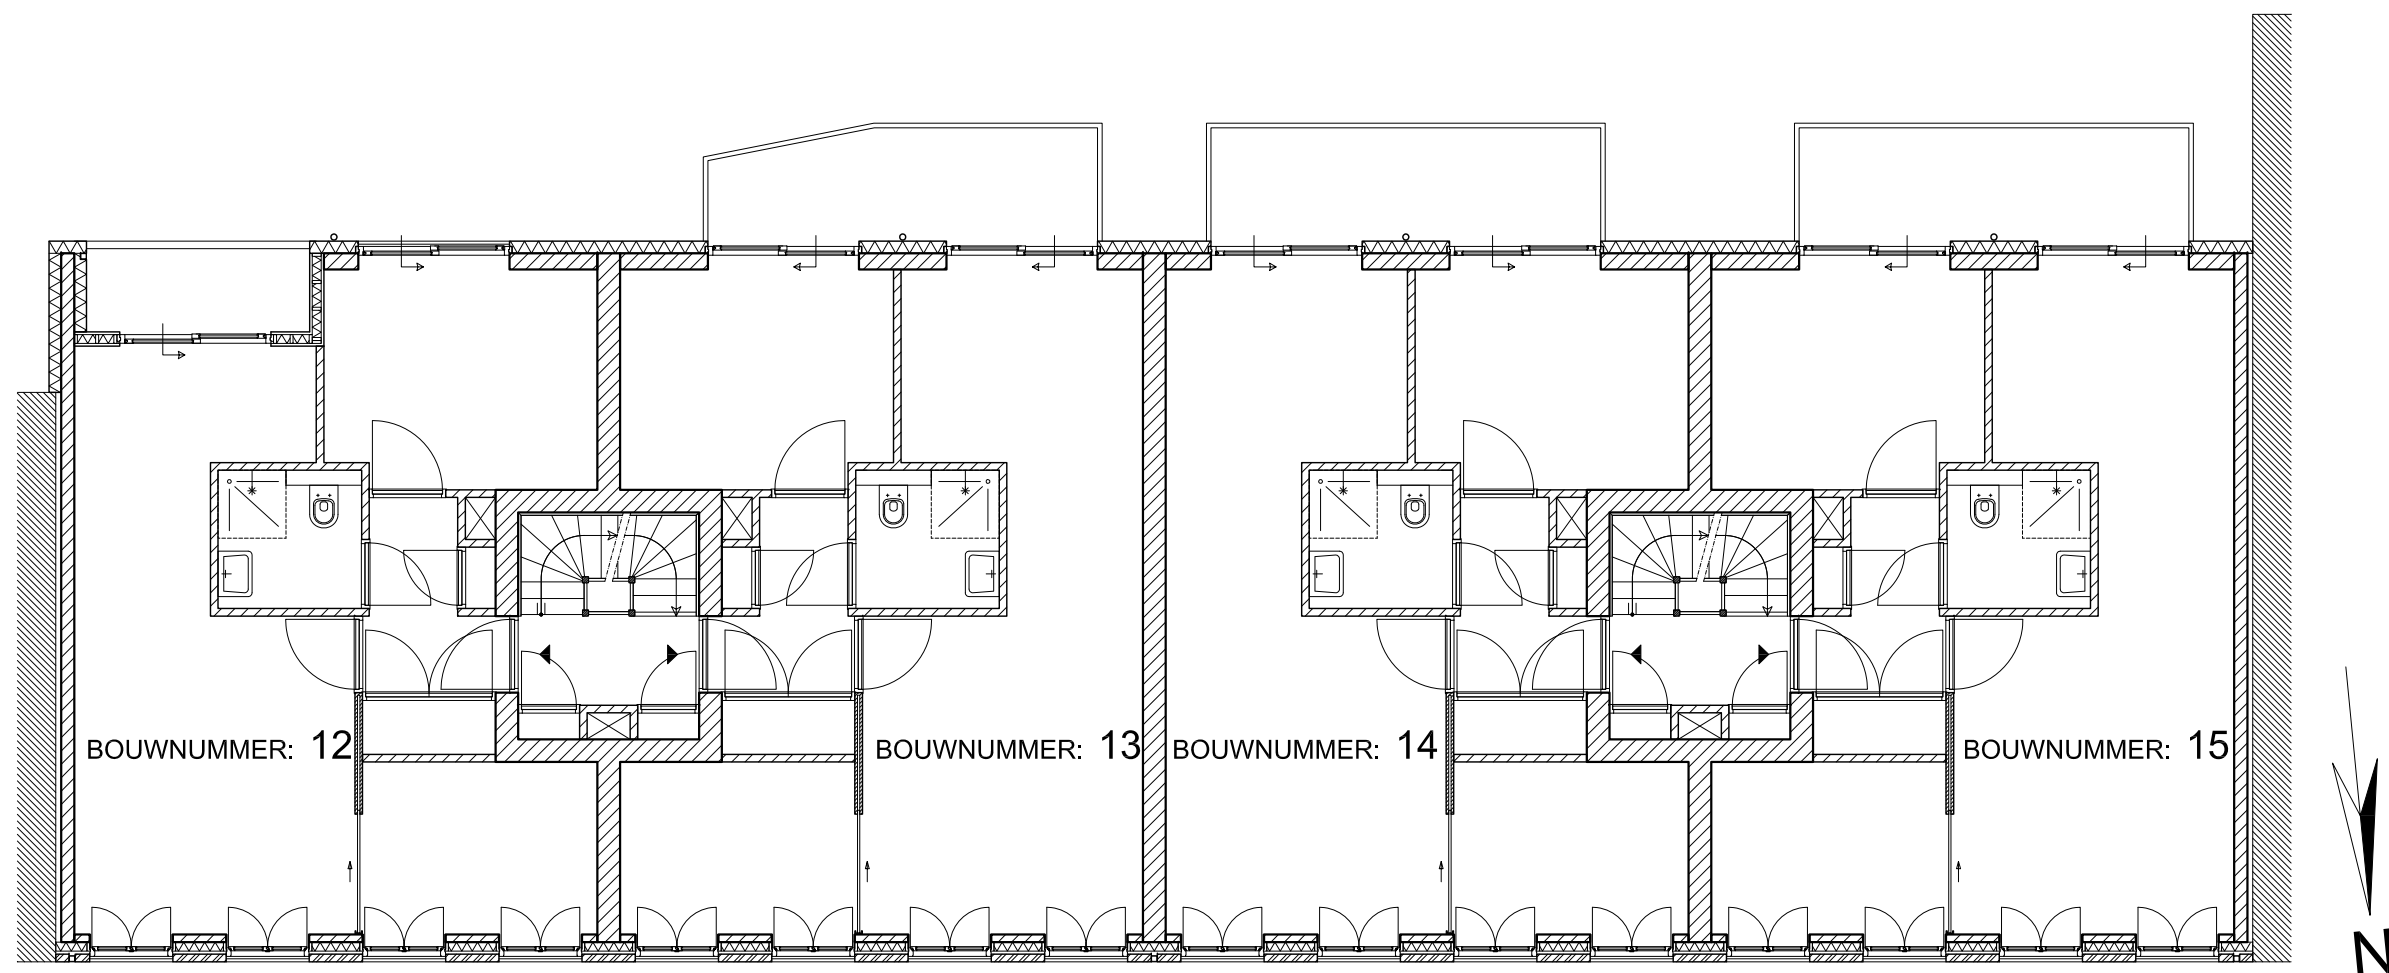

DERDE VERDIEPING

BLAD 10
 maatvoering van deze plattegrond kan afwijken
 van de maatvoering genoemd in de brochure
 d.d. handtekening

SCHAAL 1:100

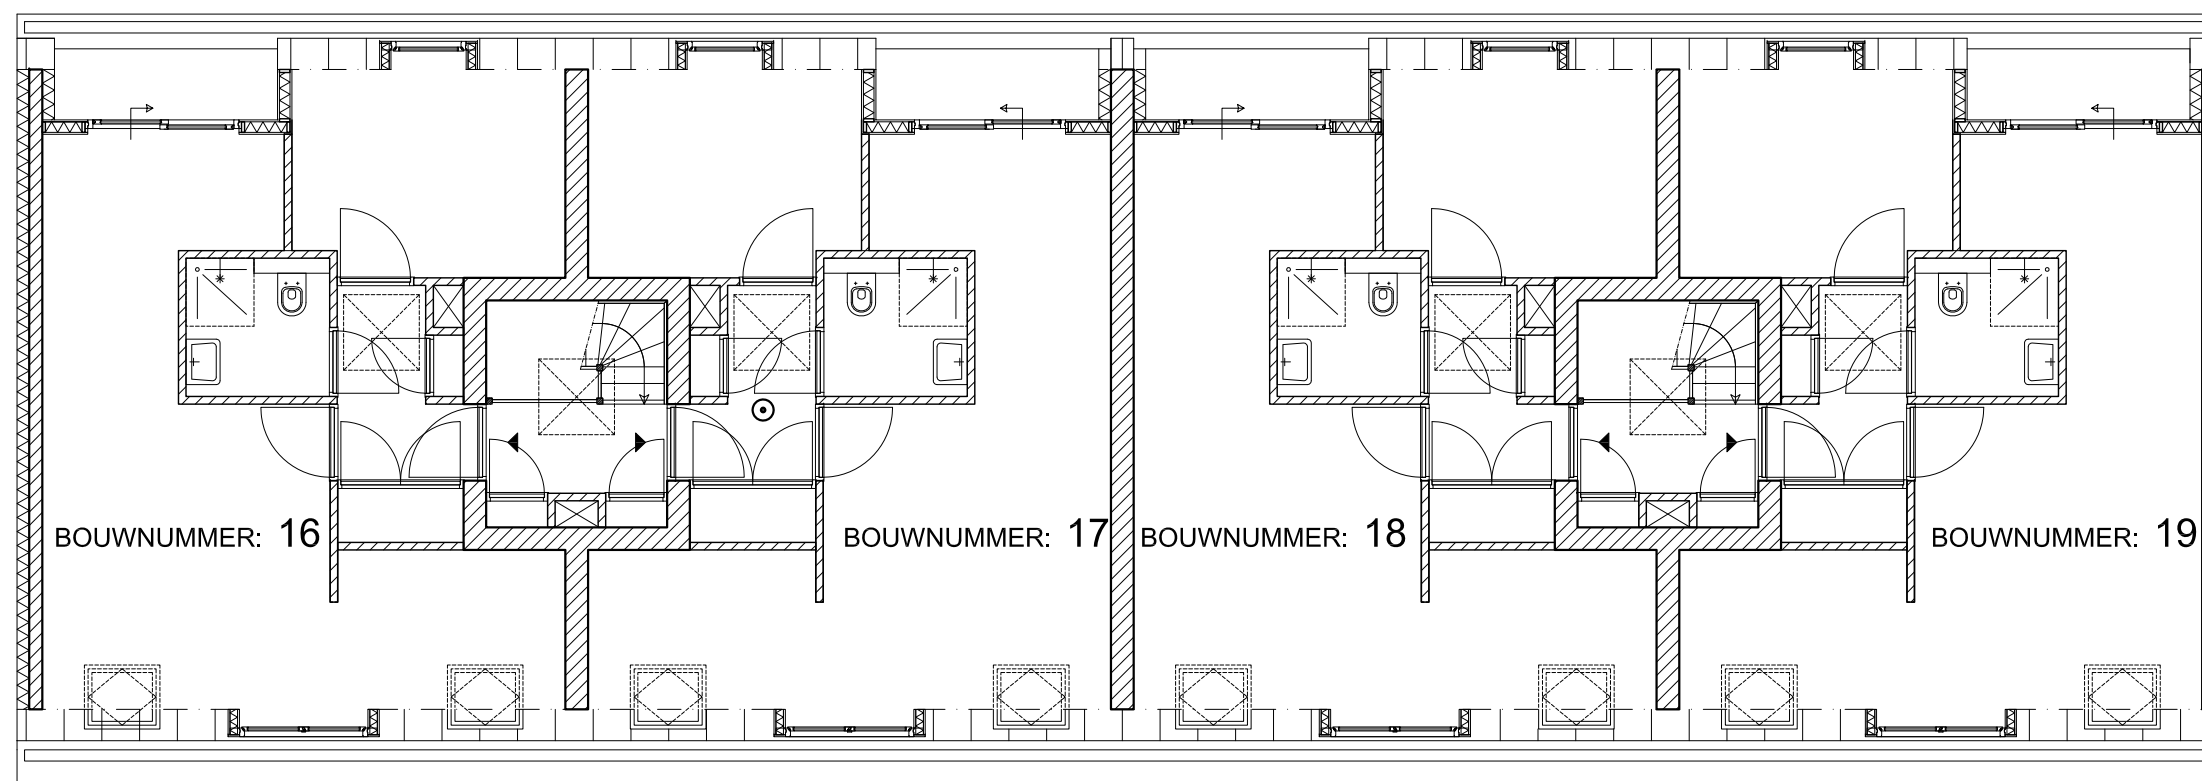


VIERDE VERDIEPING

BLAD 11
 maatvoering van deze plattegrond kan afwijken
 van de maatvoering genoemd in de brochure

SCHAAL 1:100

d.d. handtekening

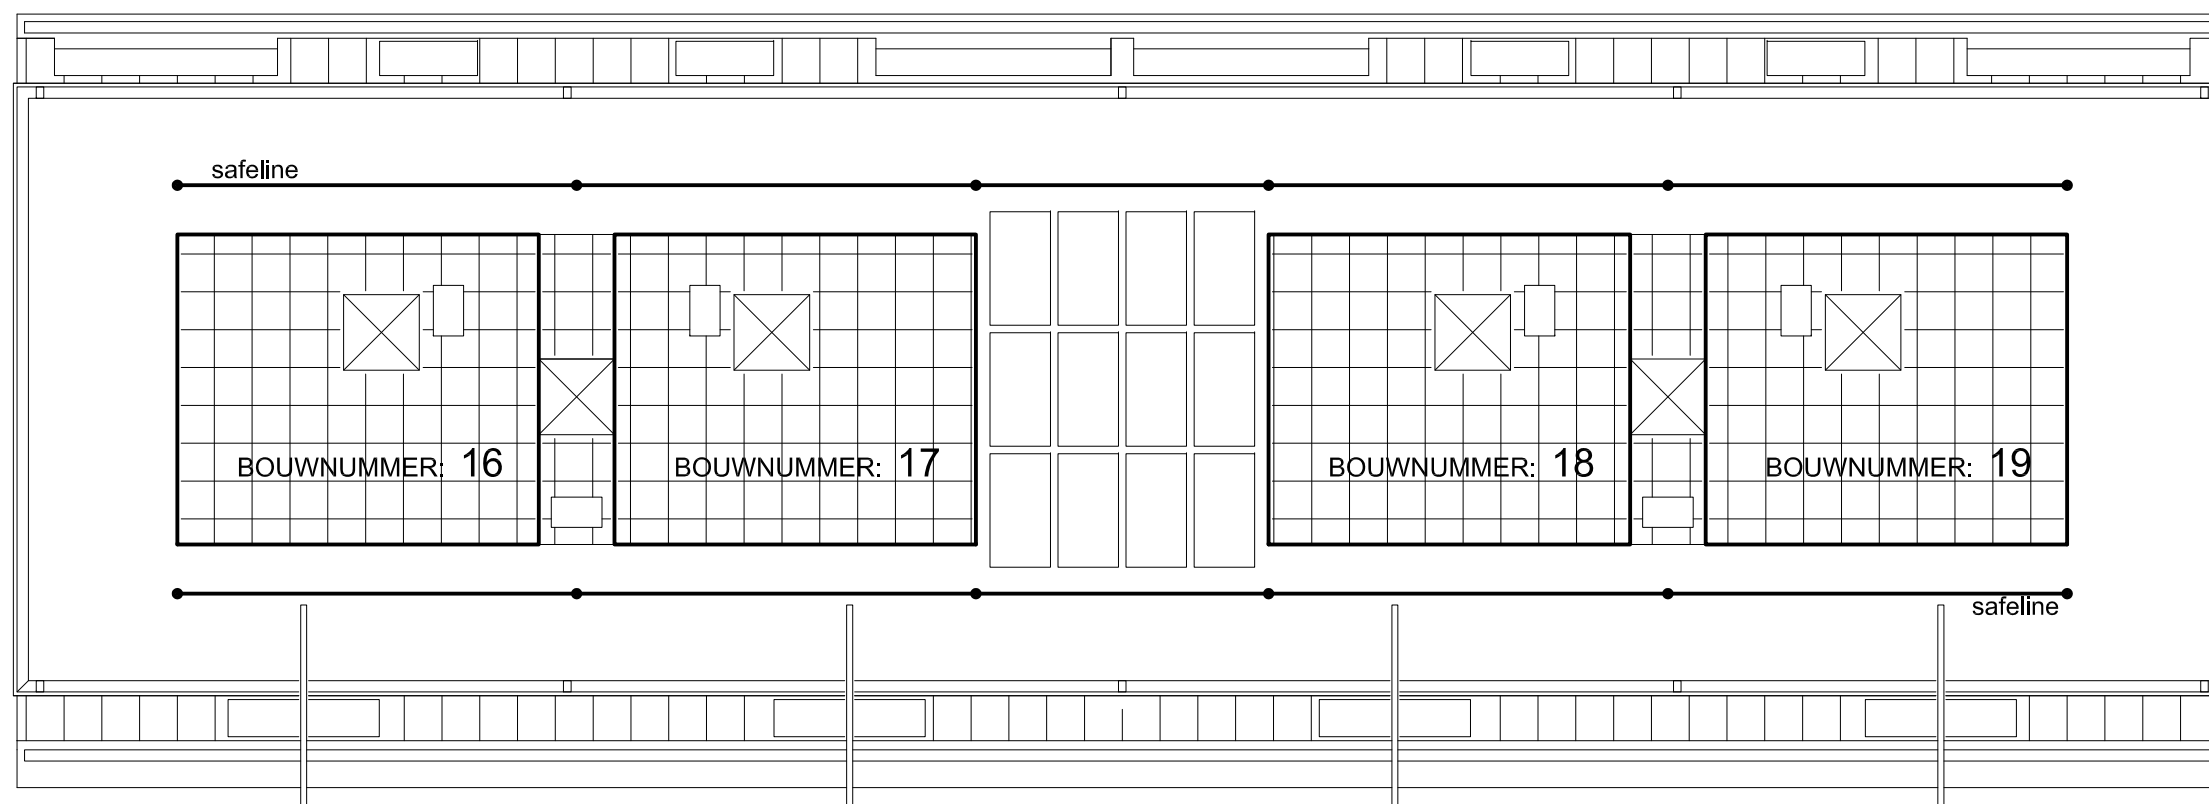

DAK

BLAD 12
 maatvoering van deze plattegrond kan afwijken
 van de maatvoering genoemd in de brochure
 d.d. handtekening

SCHAAL 1:100