





Voorgevel

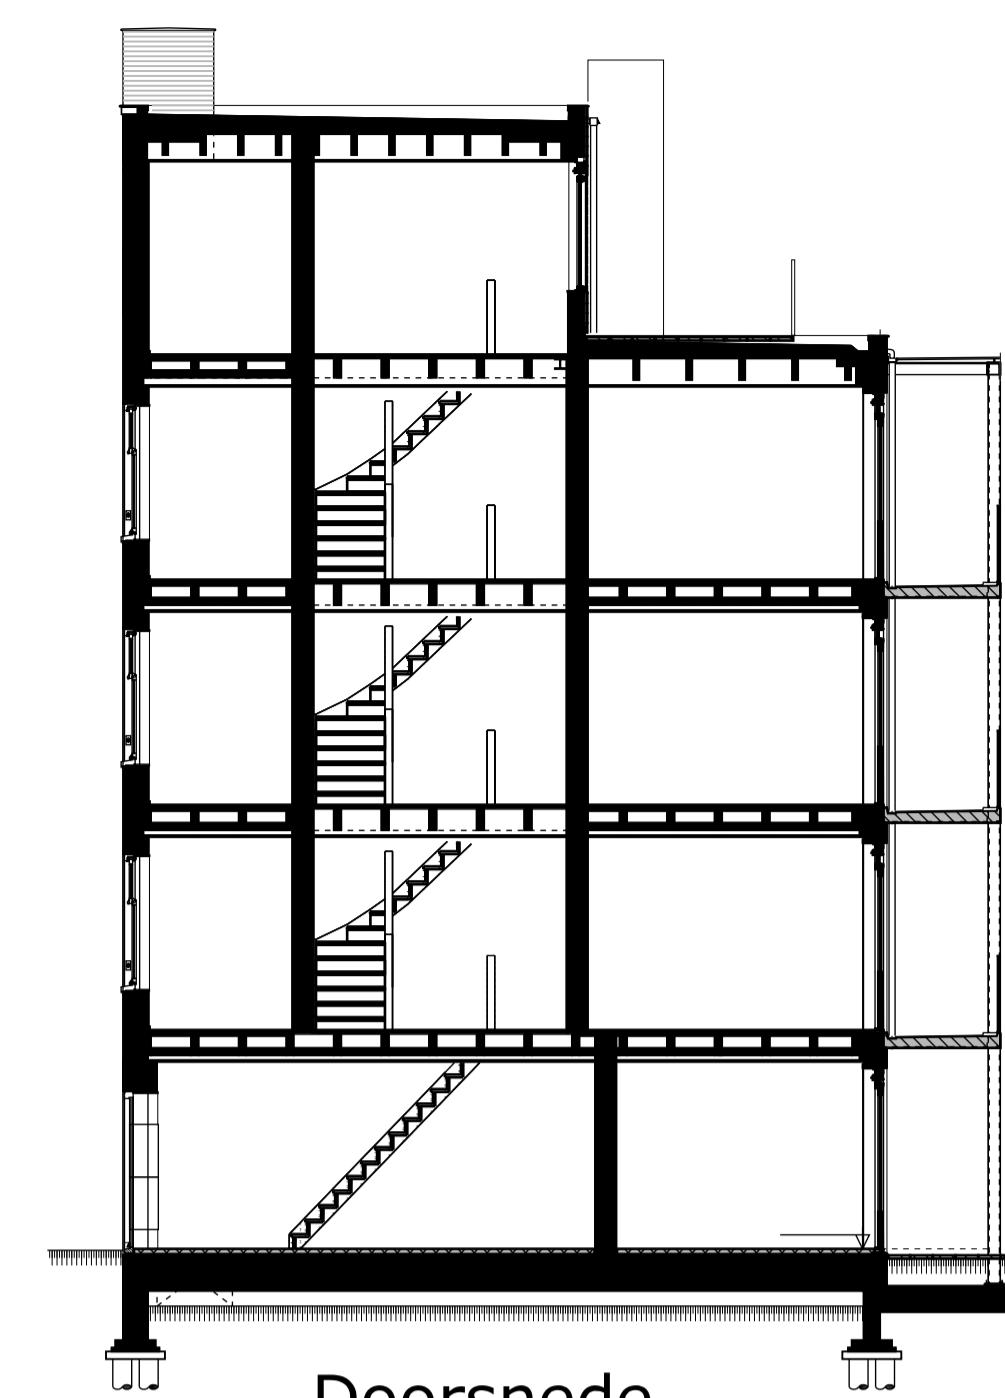

Doorsnede

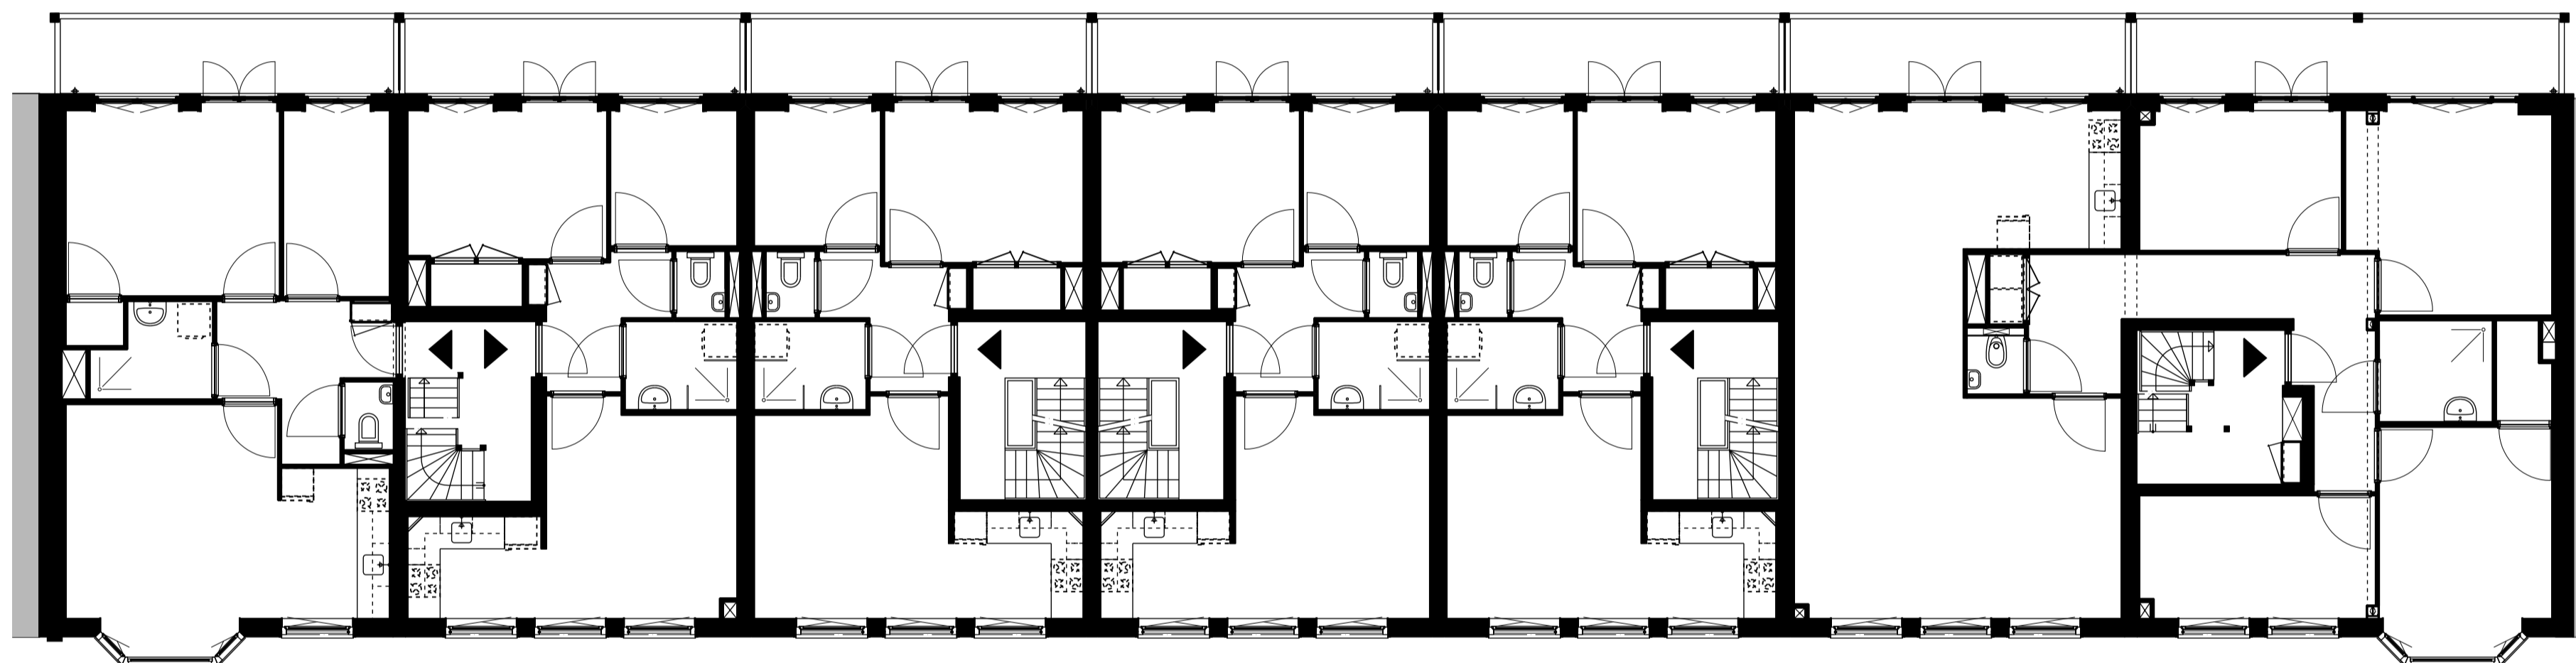

1e Verdieping

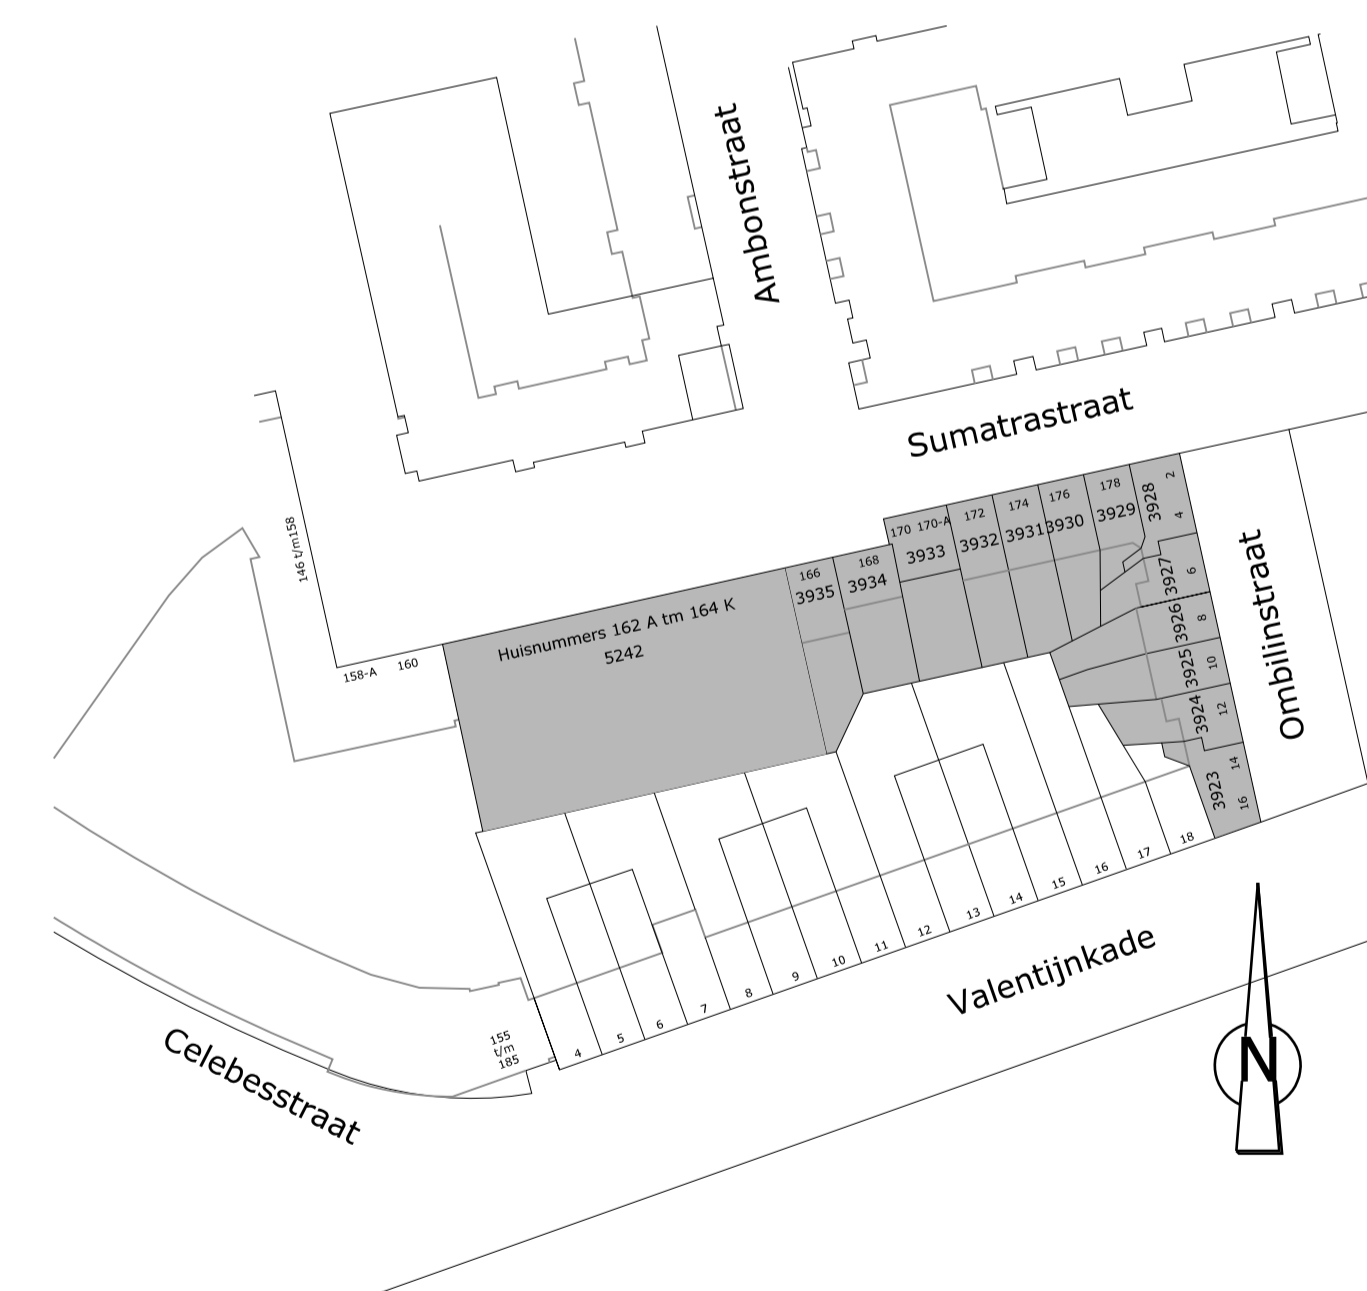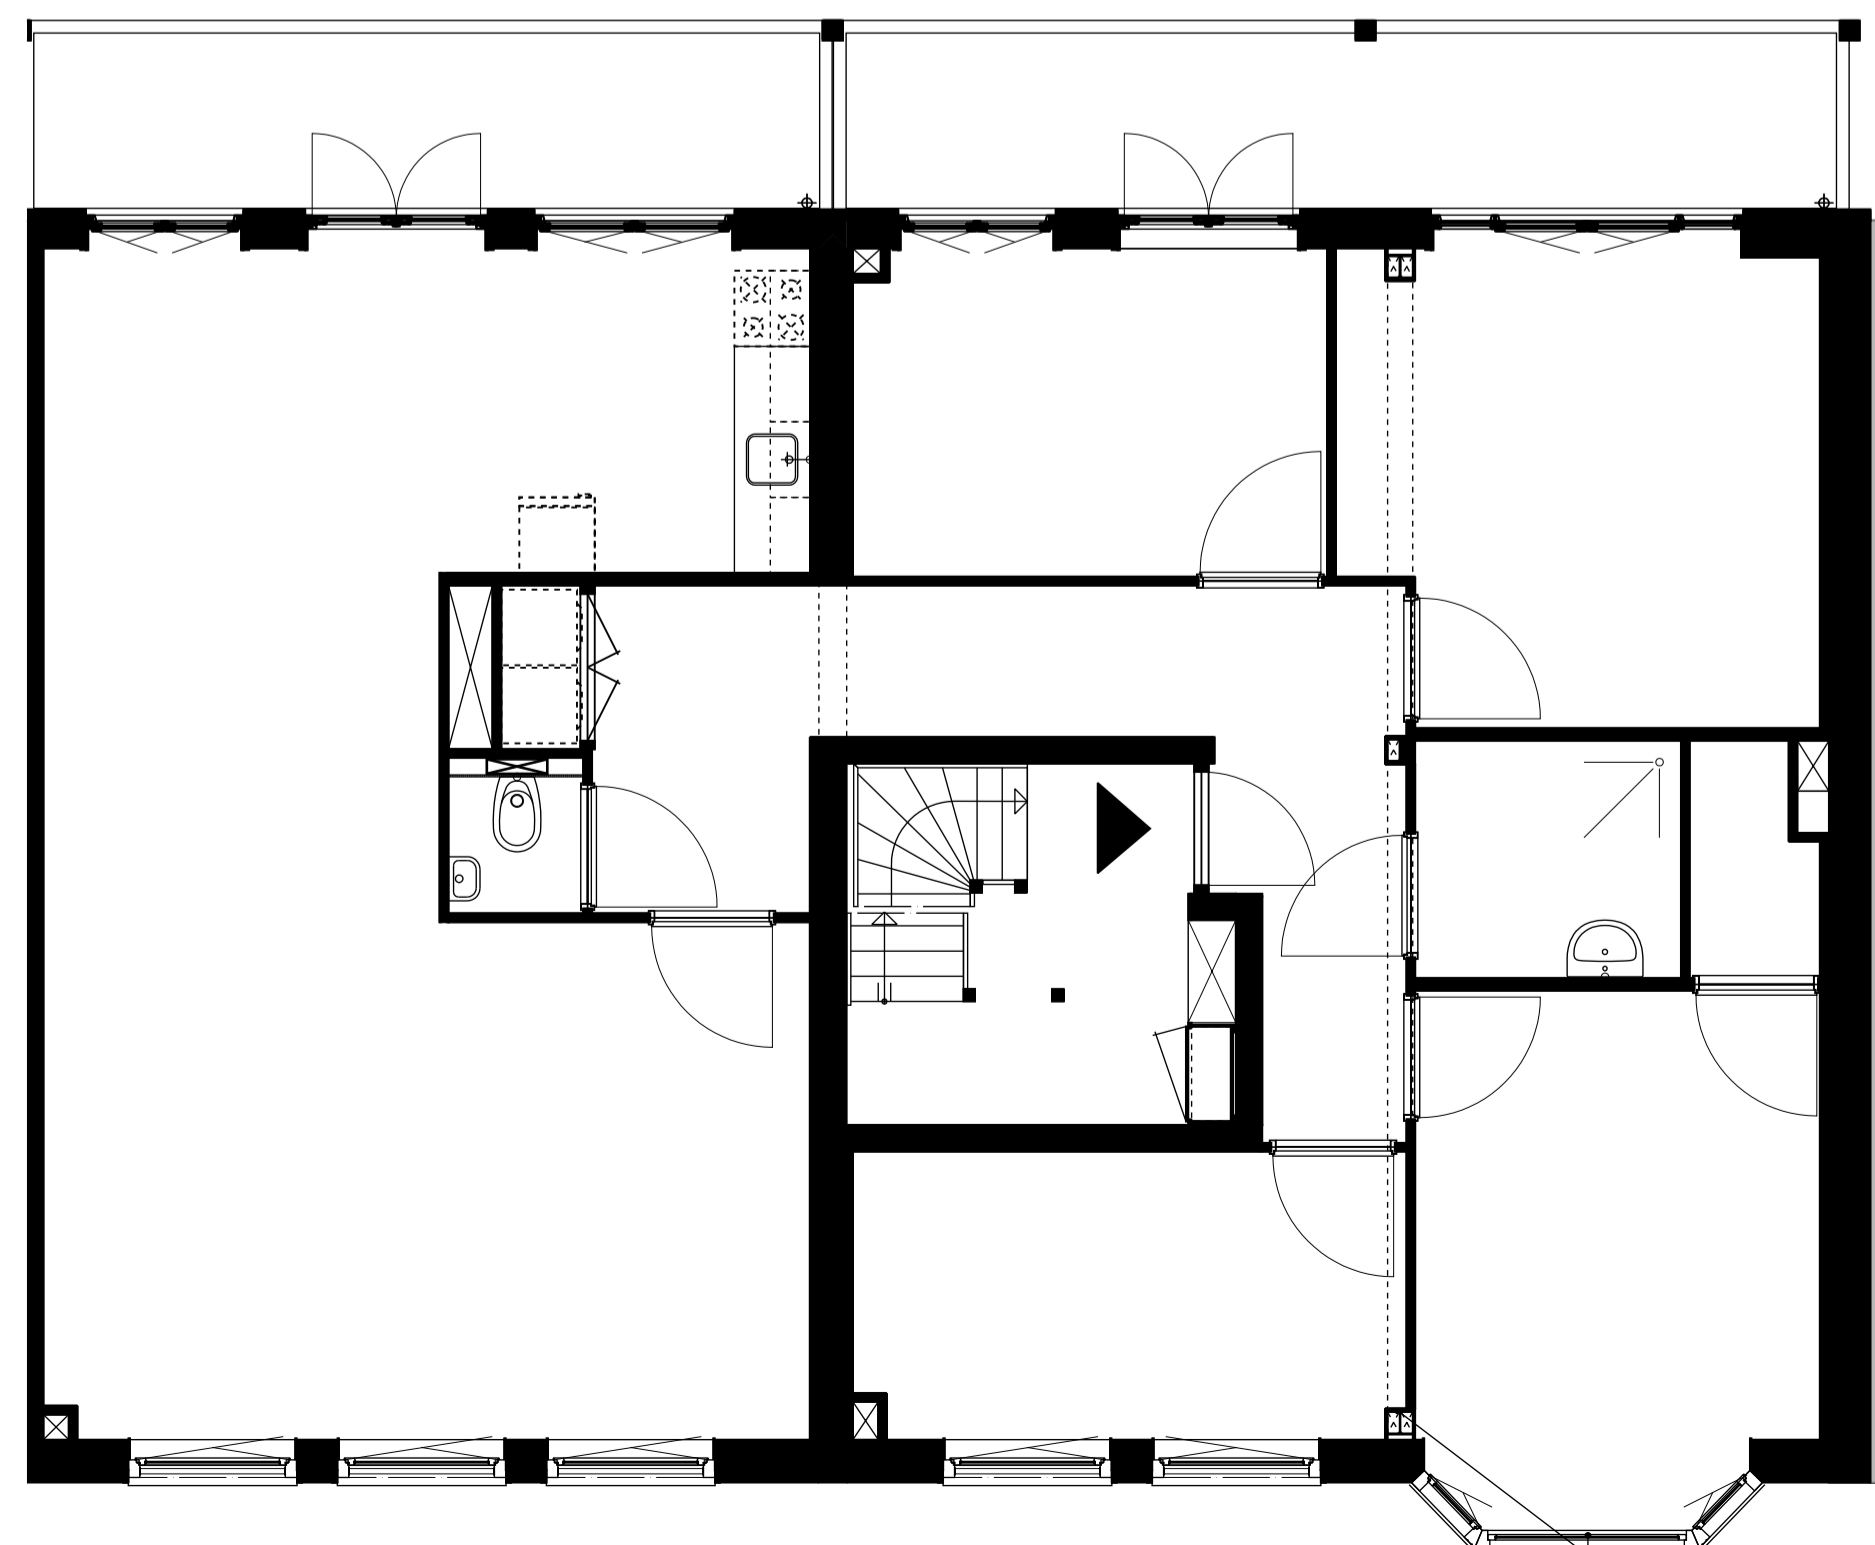

MATEN IN HET WERK TE CONTROLEREN

**HOOYSCHUUR**  
architecten bna

STATUS: \_\_\_\_\_  
GECONTROLEERD: \_\_\_\_\_  
DATUM: \_\_\_\_\_

OPDRACHTGEVER: Woningstichting Eigen Haard  
PROJECT: Sumatrastraat 162A t/m 164K  
te Amsterdam

BEZOEK & POSTADRES:  
NOORDEINDE 16  
1521 PA WORMERVEER  
T: 075 - 6402743  
F: 075 - 6219941

ONDERDEEL: Plattegrond/gevel/doorsn./situatie  
WERKTEKENINGEN

E: INFO@HOOYSCHUUR.NL  
W: WWW.HOOYSCHUUR.NL

FASE: \_\_\_\_\_  
Getekend: JG Datum: 26-08-2015 Gewijzigd: \_\_\_\_\_ Tekeningnummer: \_\_\_\_\_  
Schaal: 1:100 / 50 / 1000 Projectnr: 090406 Gewijzigd: \_\_\_\_\_  
Formaat: A0 Bestand: PR/PR-00 Gewijzigd: \_\_\_\_\_

PR- 00