

RENOVATIE ZORGCENTRUM INGENHOUZSHOF 17, GEBOUW A

Betref
Plattegrond eerste verdieping

studioWA!
studio for sustainable architecture


Groen van Prinstererlaan 33
3818 JN Amersfoort NL
telefoon +31(0)33-74 304 43
e-mail info@studiowa.nl

Datum
juli 2015


Schaal
1 : 100

Formaat
A1


1841 BA_01

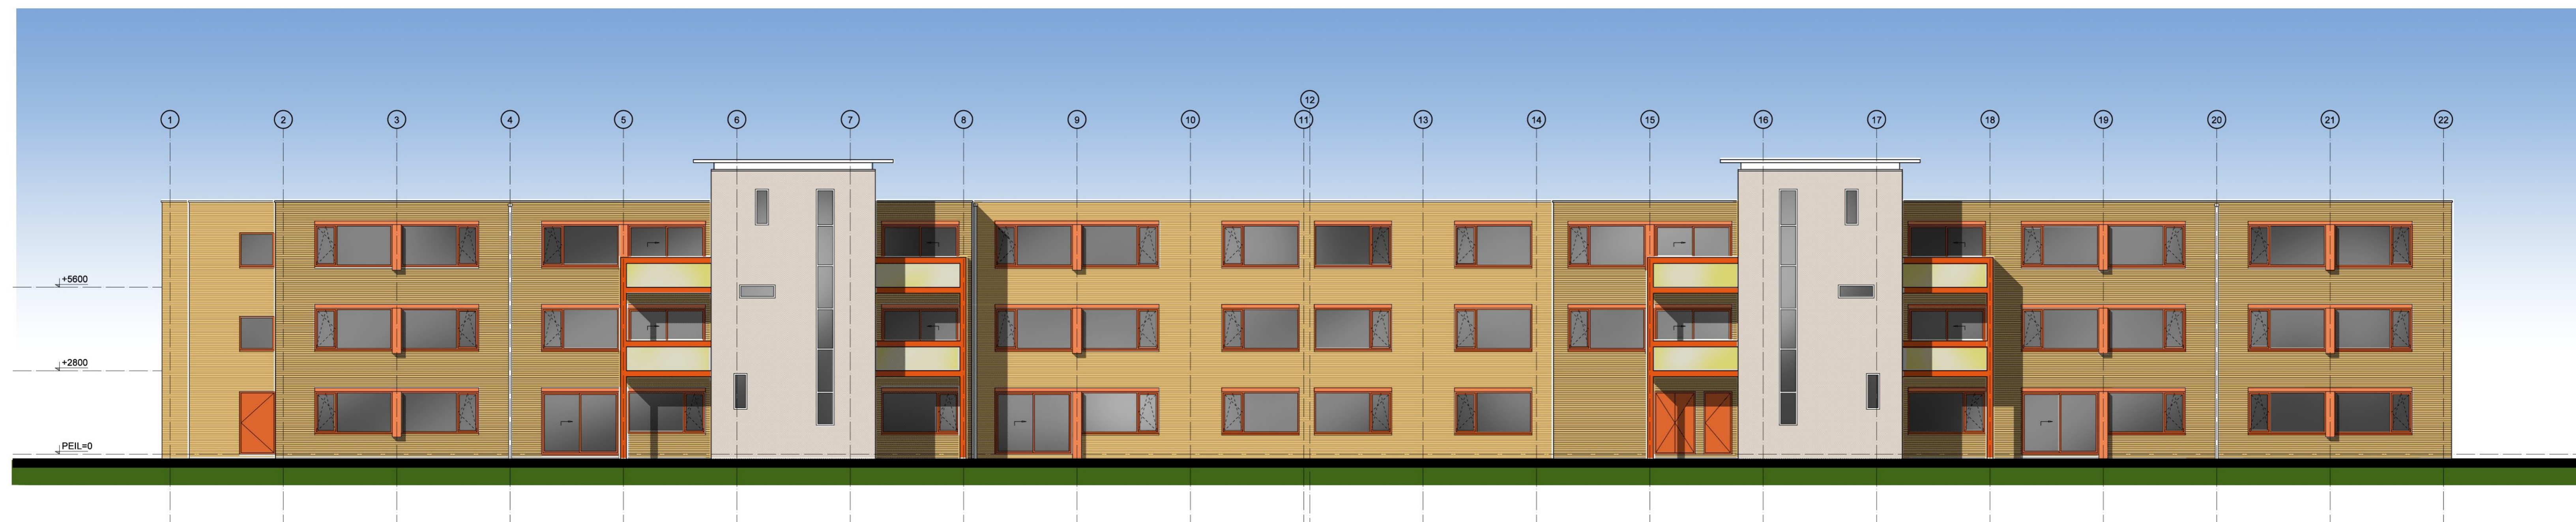


zuid-oostgevel - gewijzigd

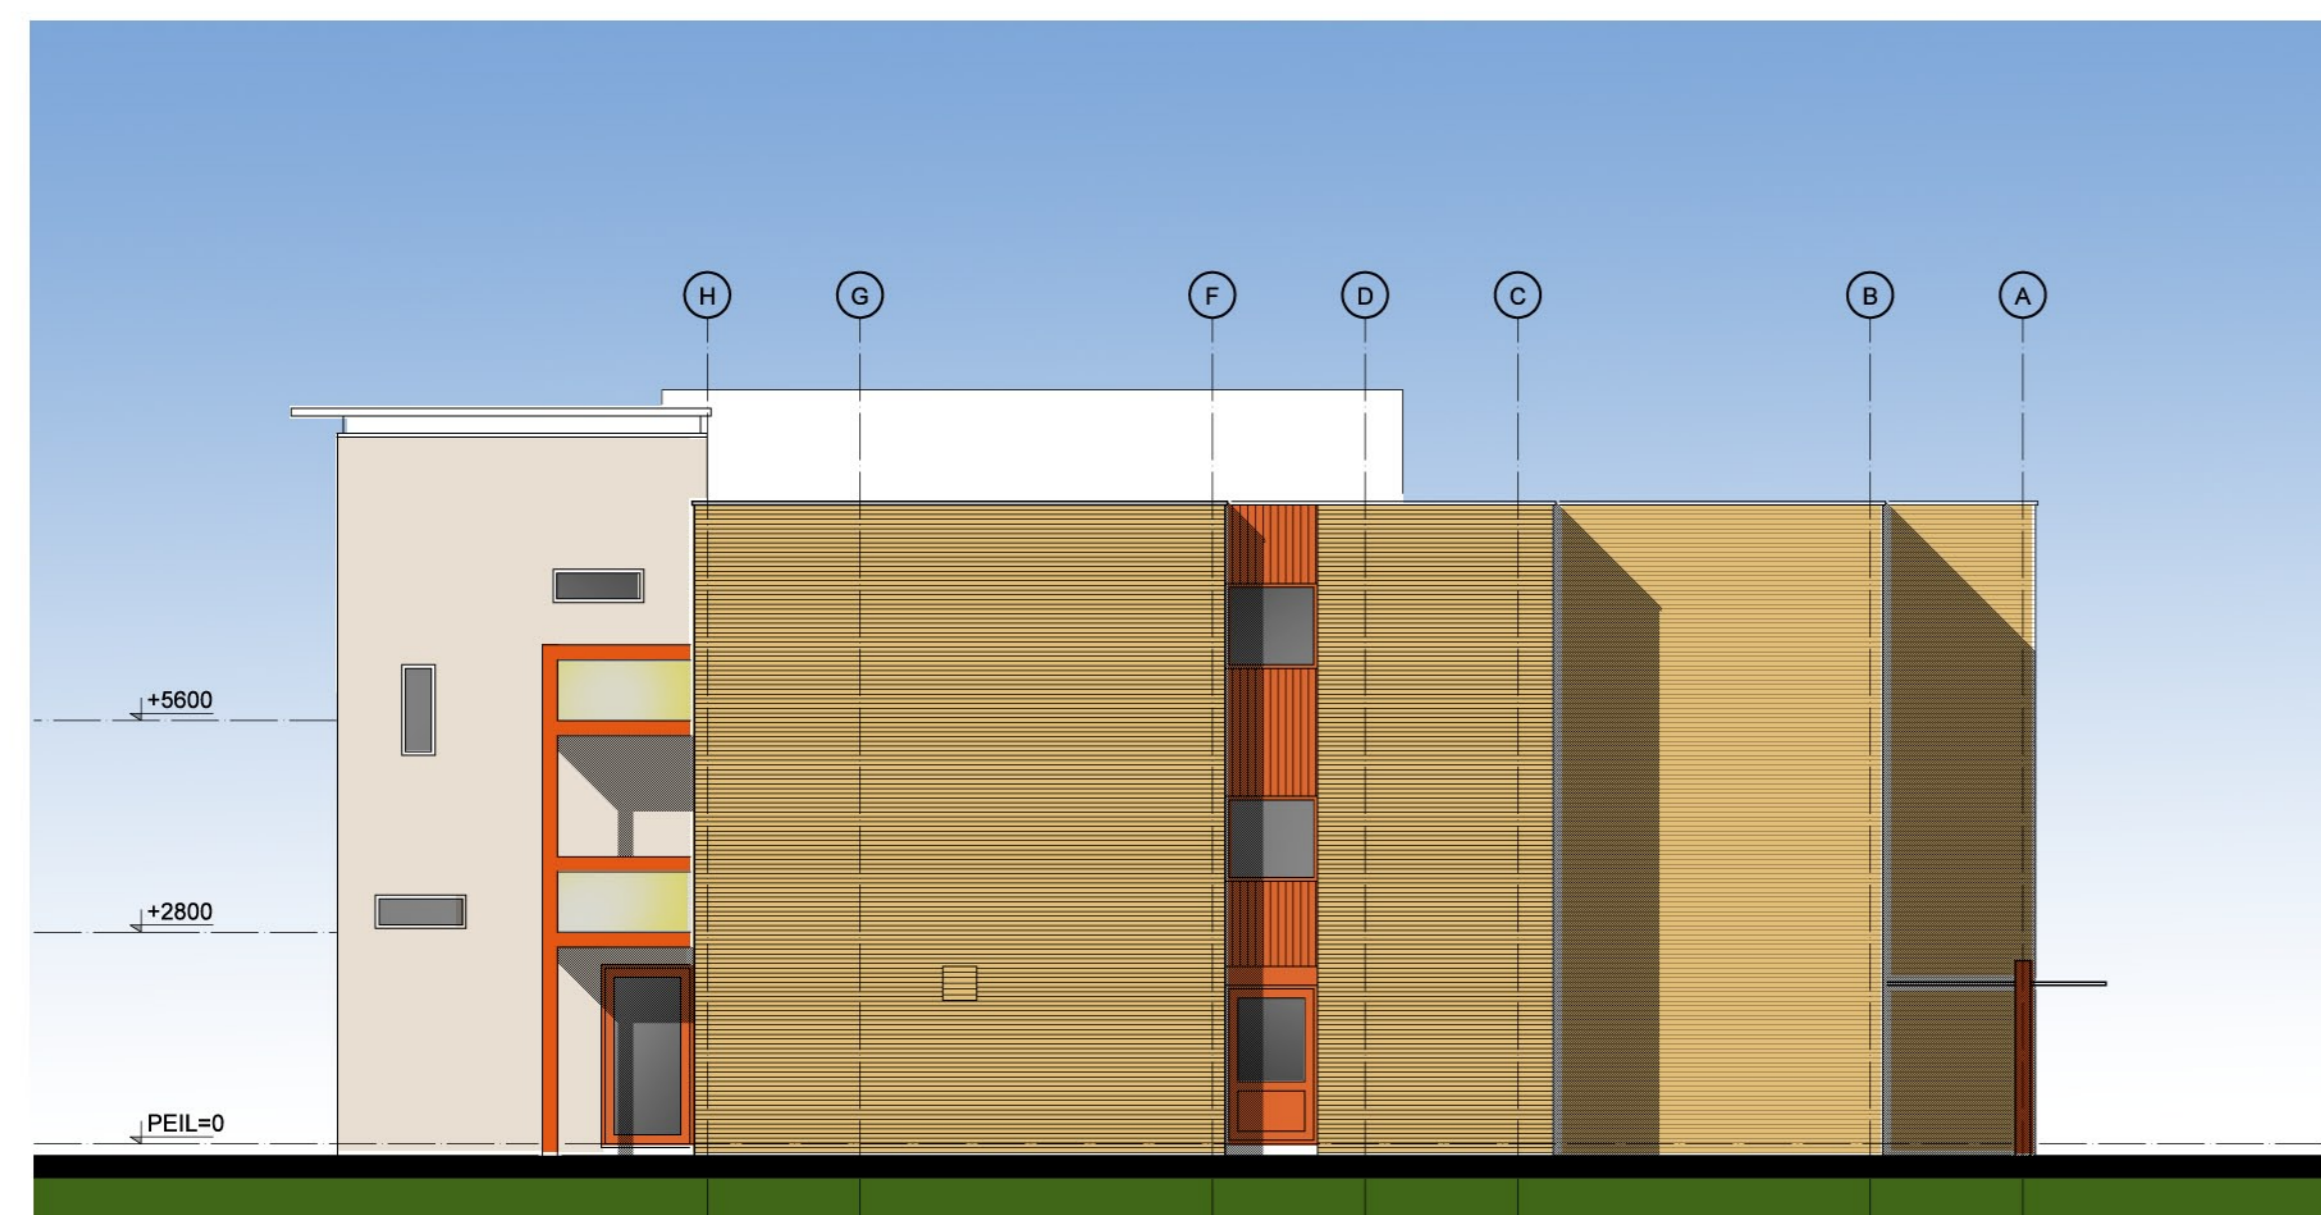


noord-oostgevel - gewijzigd

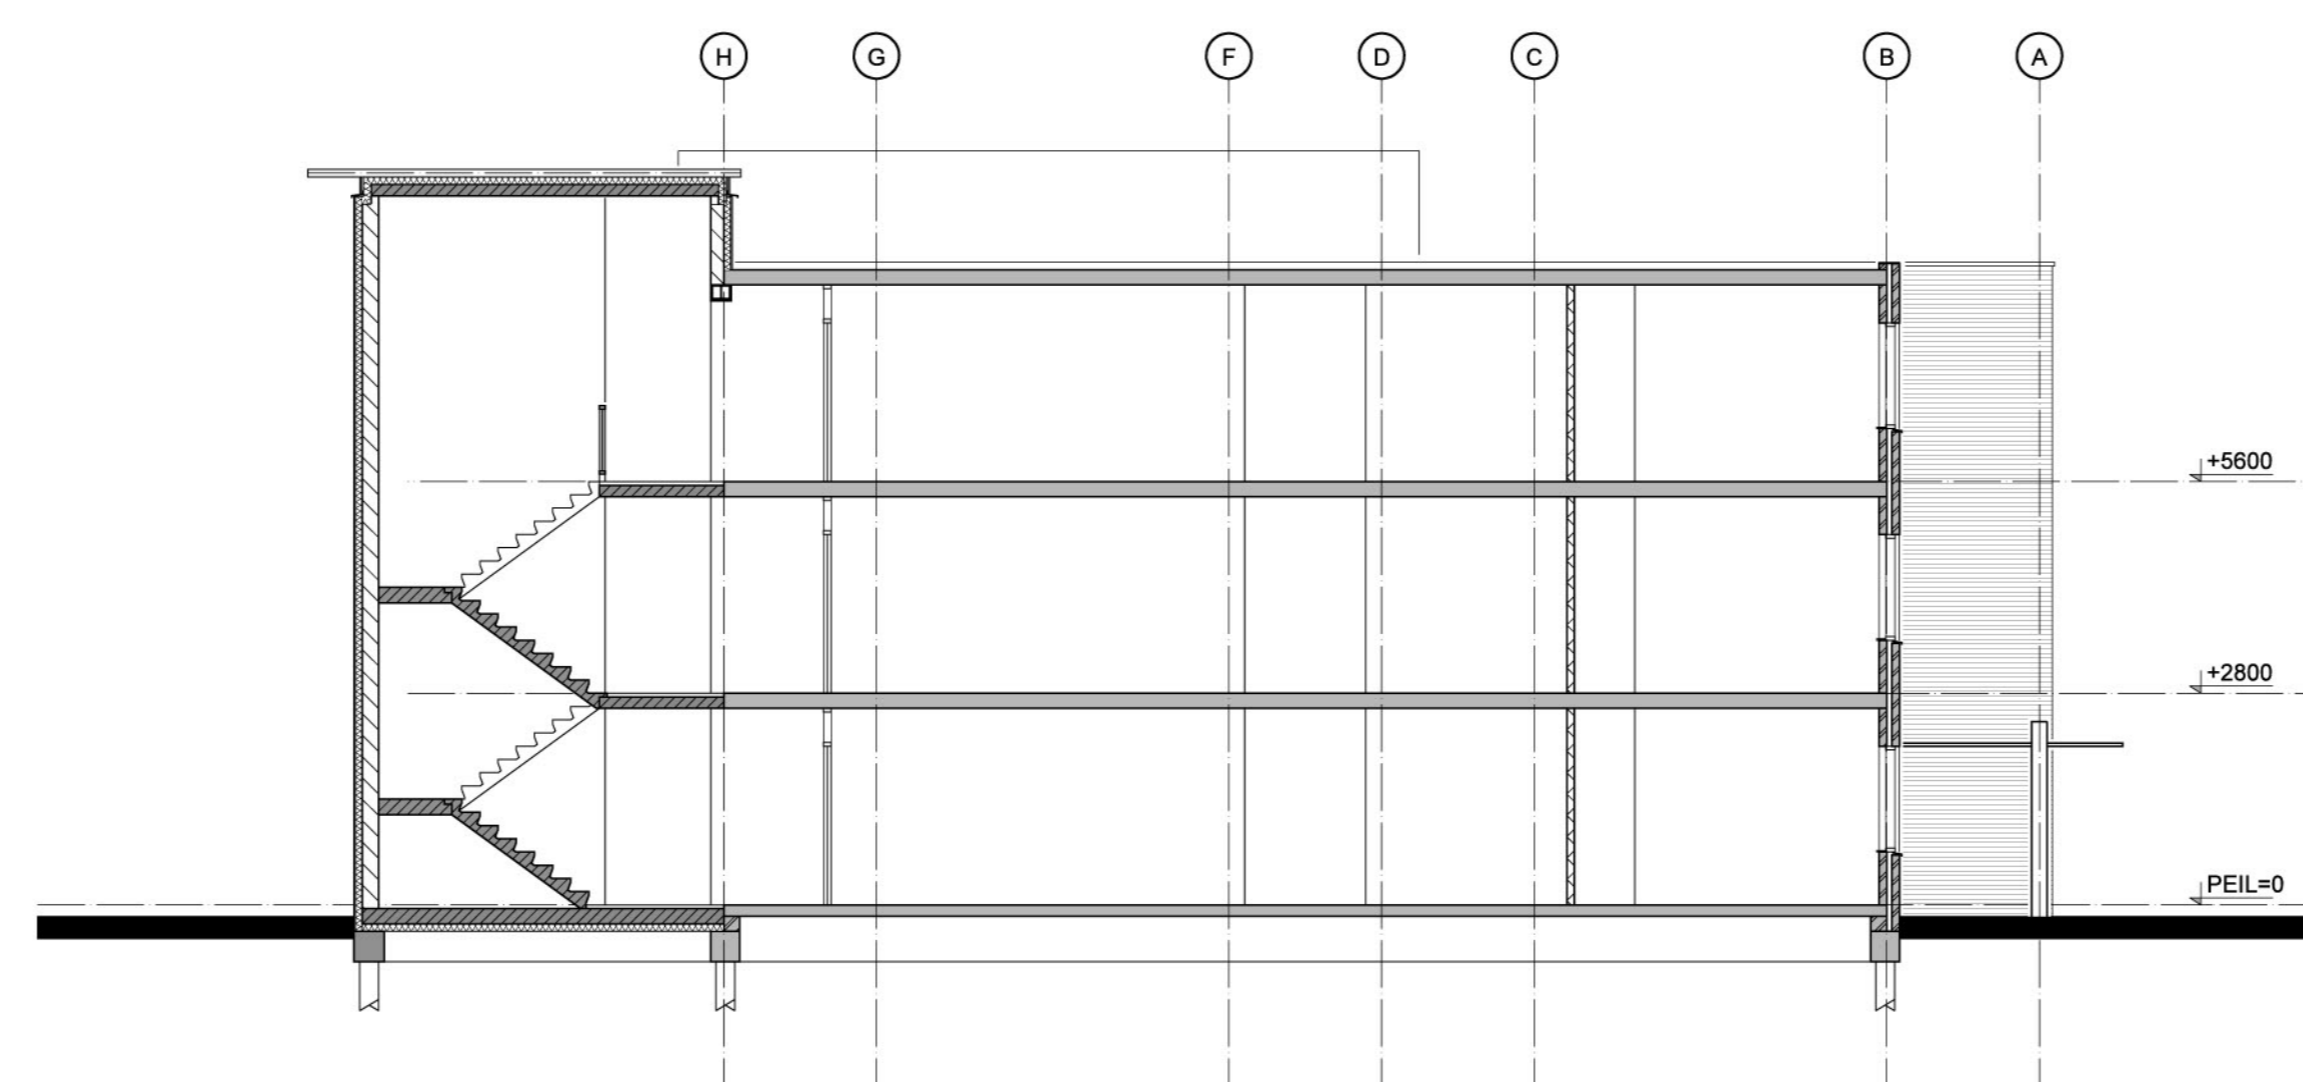

doorsnede A-A - gewijzigd

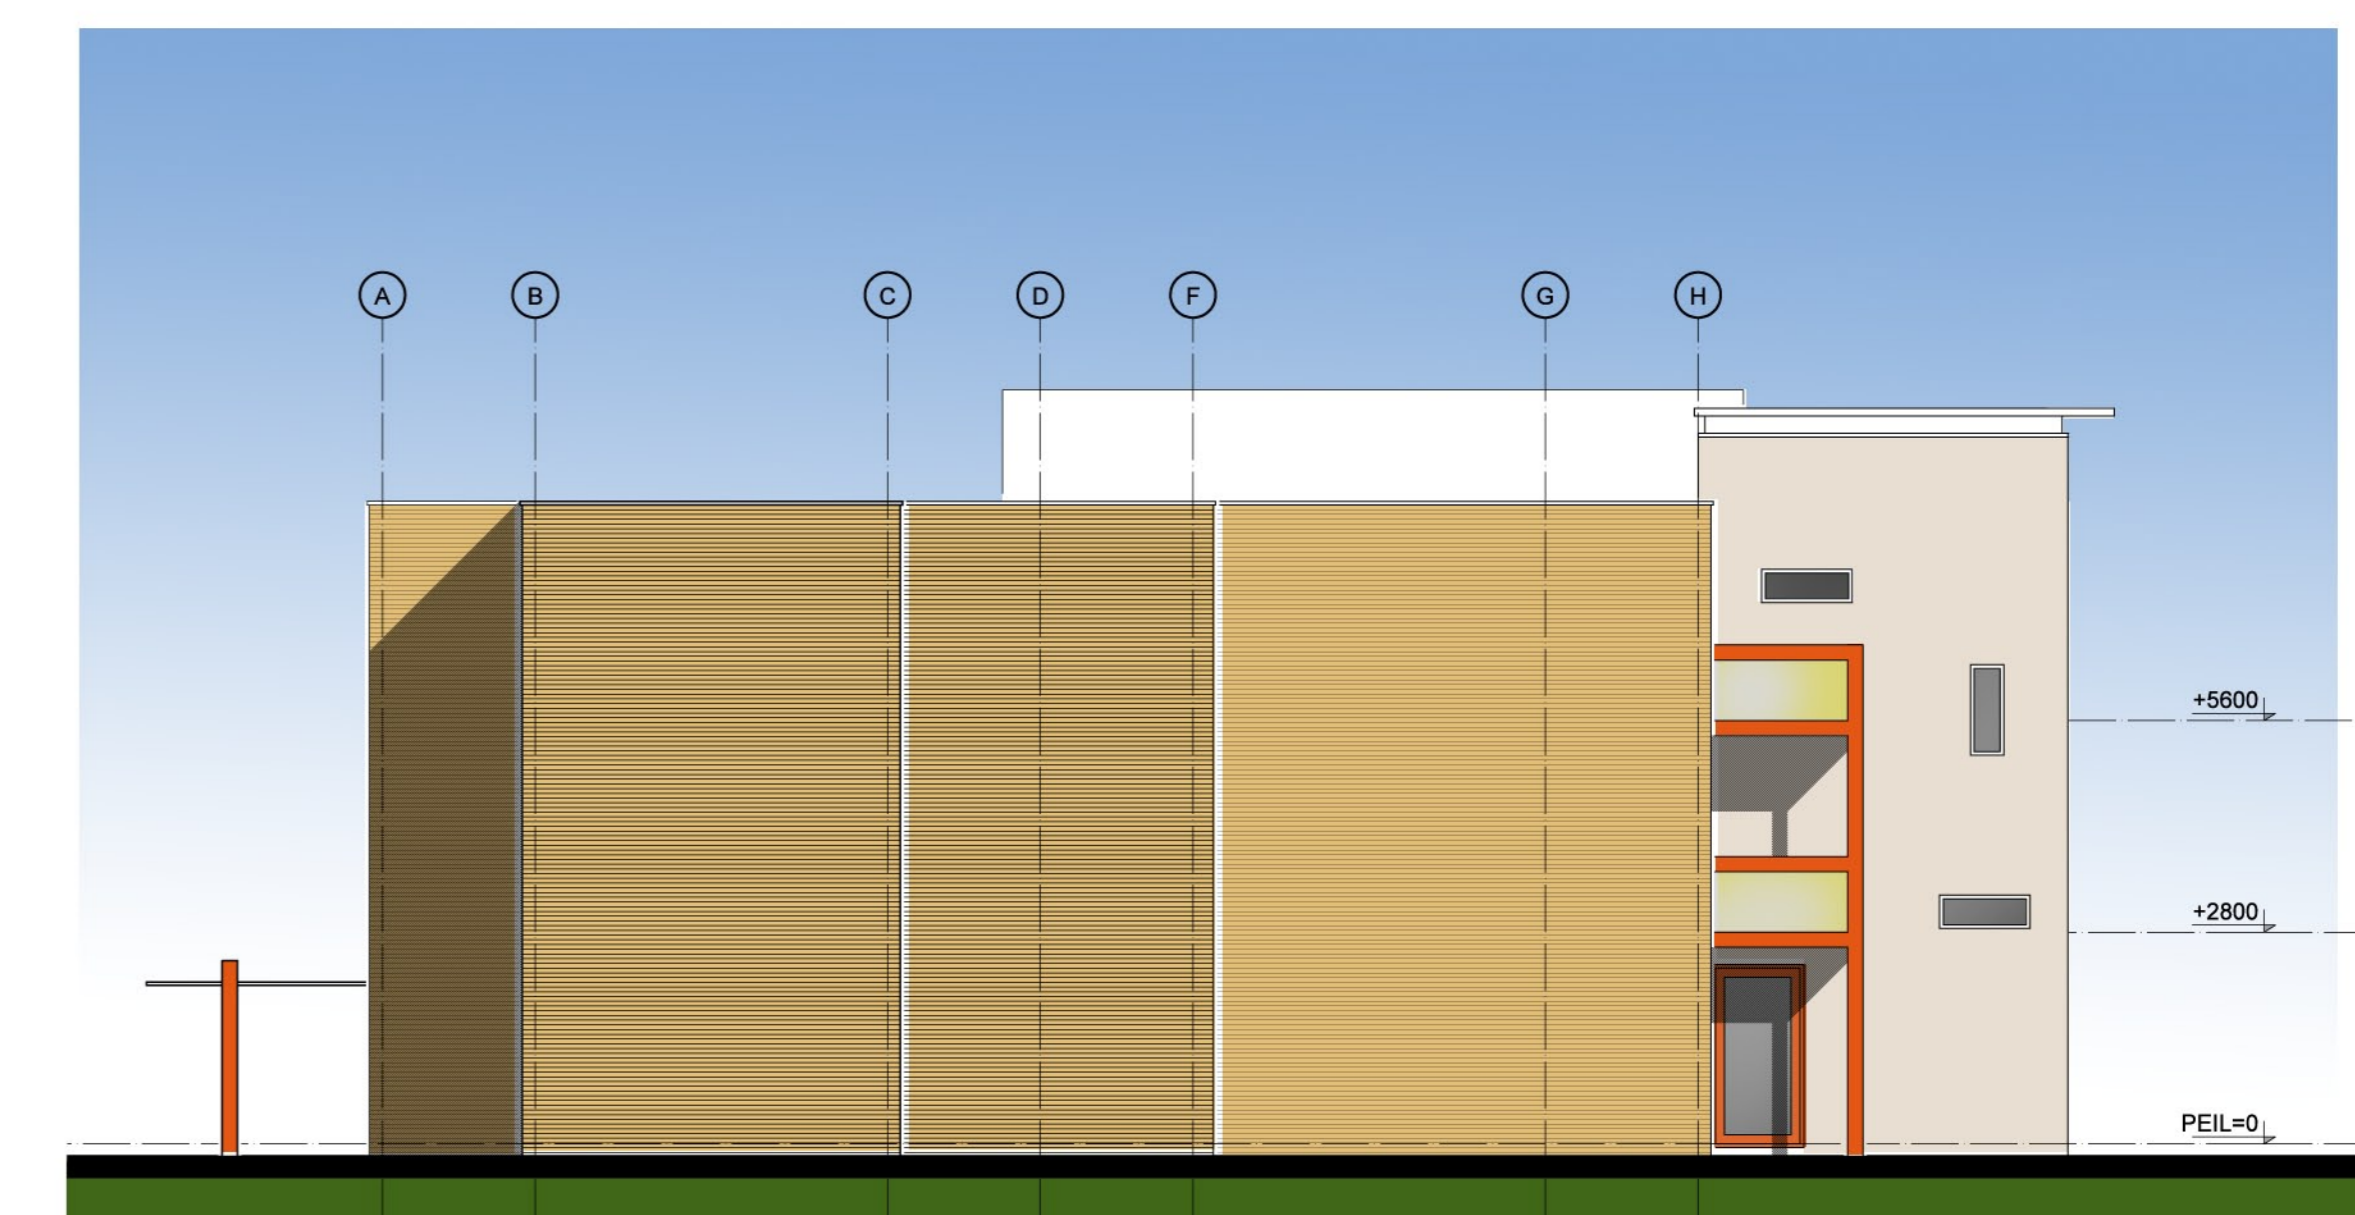

zuid-westgevel - gewijzigd

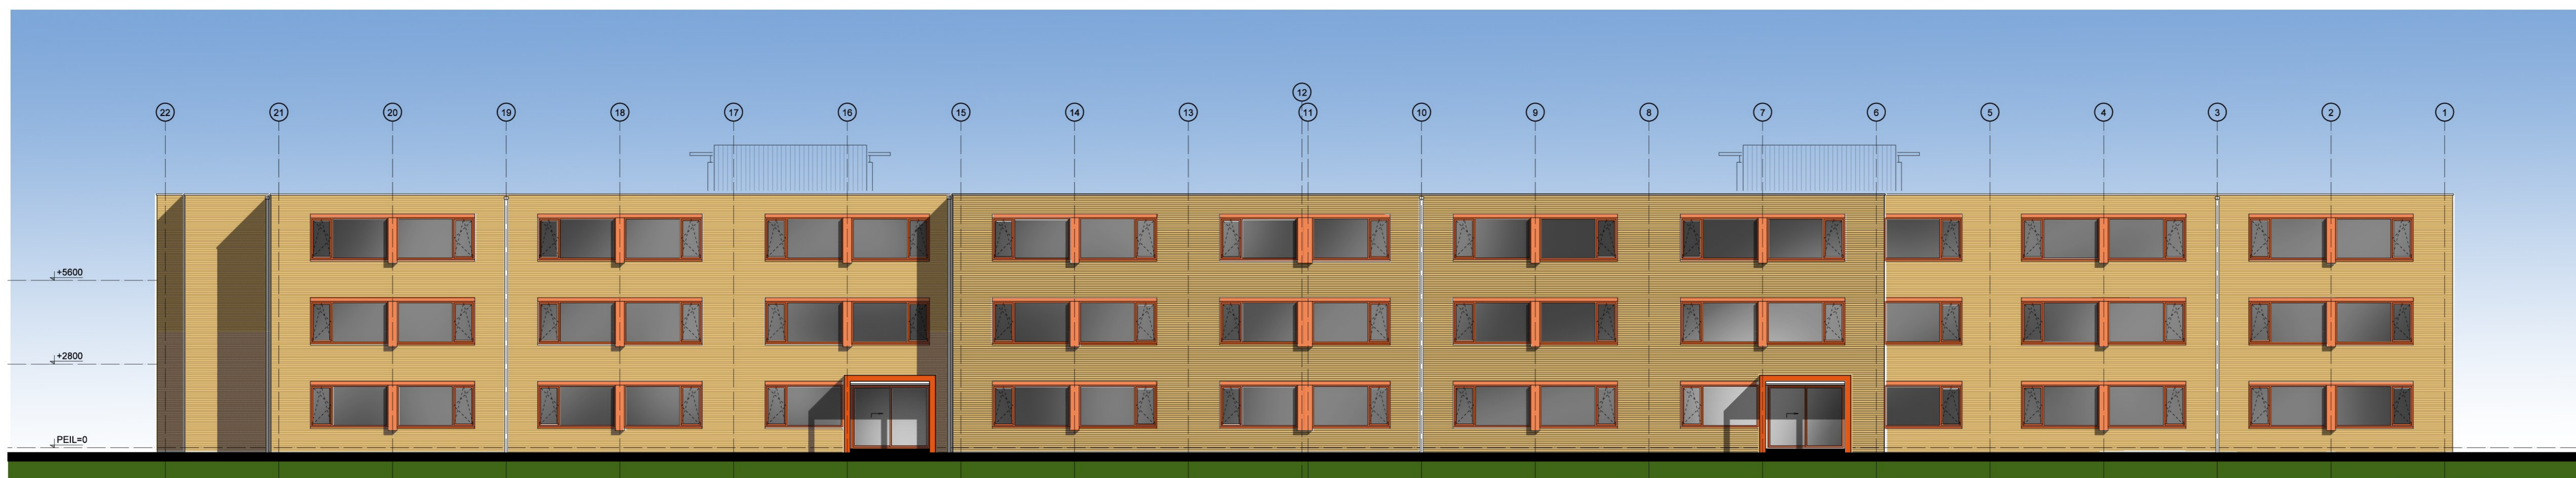

noord-westgevel - gewijzigd