

werknnummer  
1325

opdrachtgever  
Jumbo Supermarkten B.V.  
Eigen Haard  
werk  
De Overkant  
Amsterdam

stadium  
presentatie

onderwerp tekening  
ontwerp  
plattegrond begane grond

schaal  
1:500

formaat  
A3

getekend  
mr


datum  
augustus 2015

gewijzigd

begane grond, nieuwe toestand (casco)

10m

tekeningnummer  
301

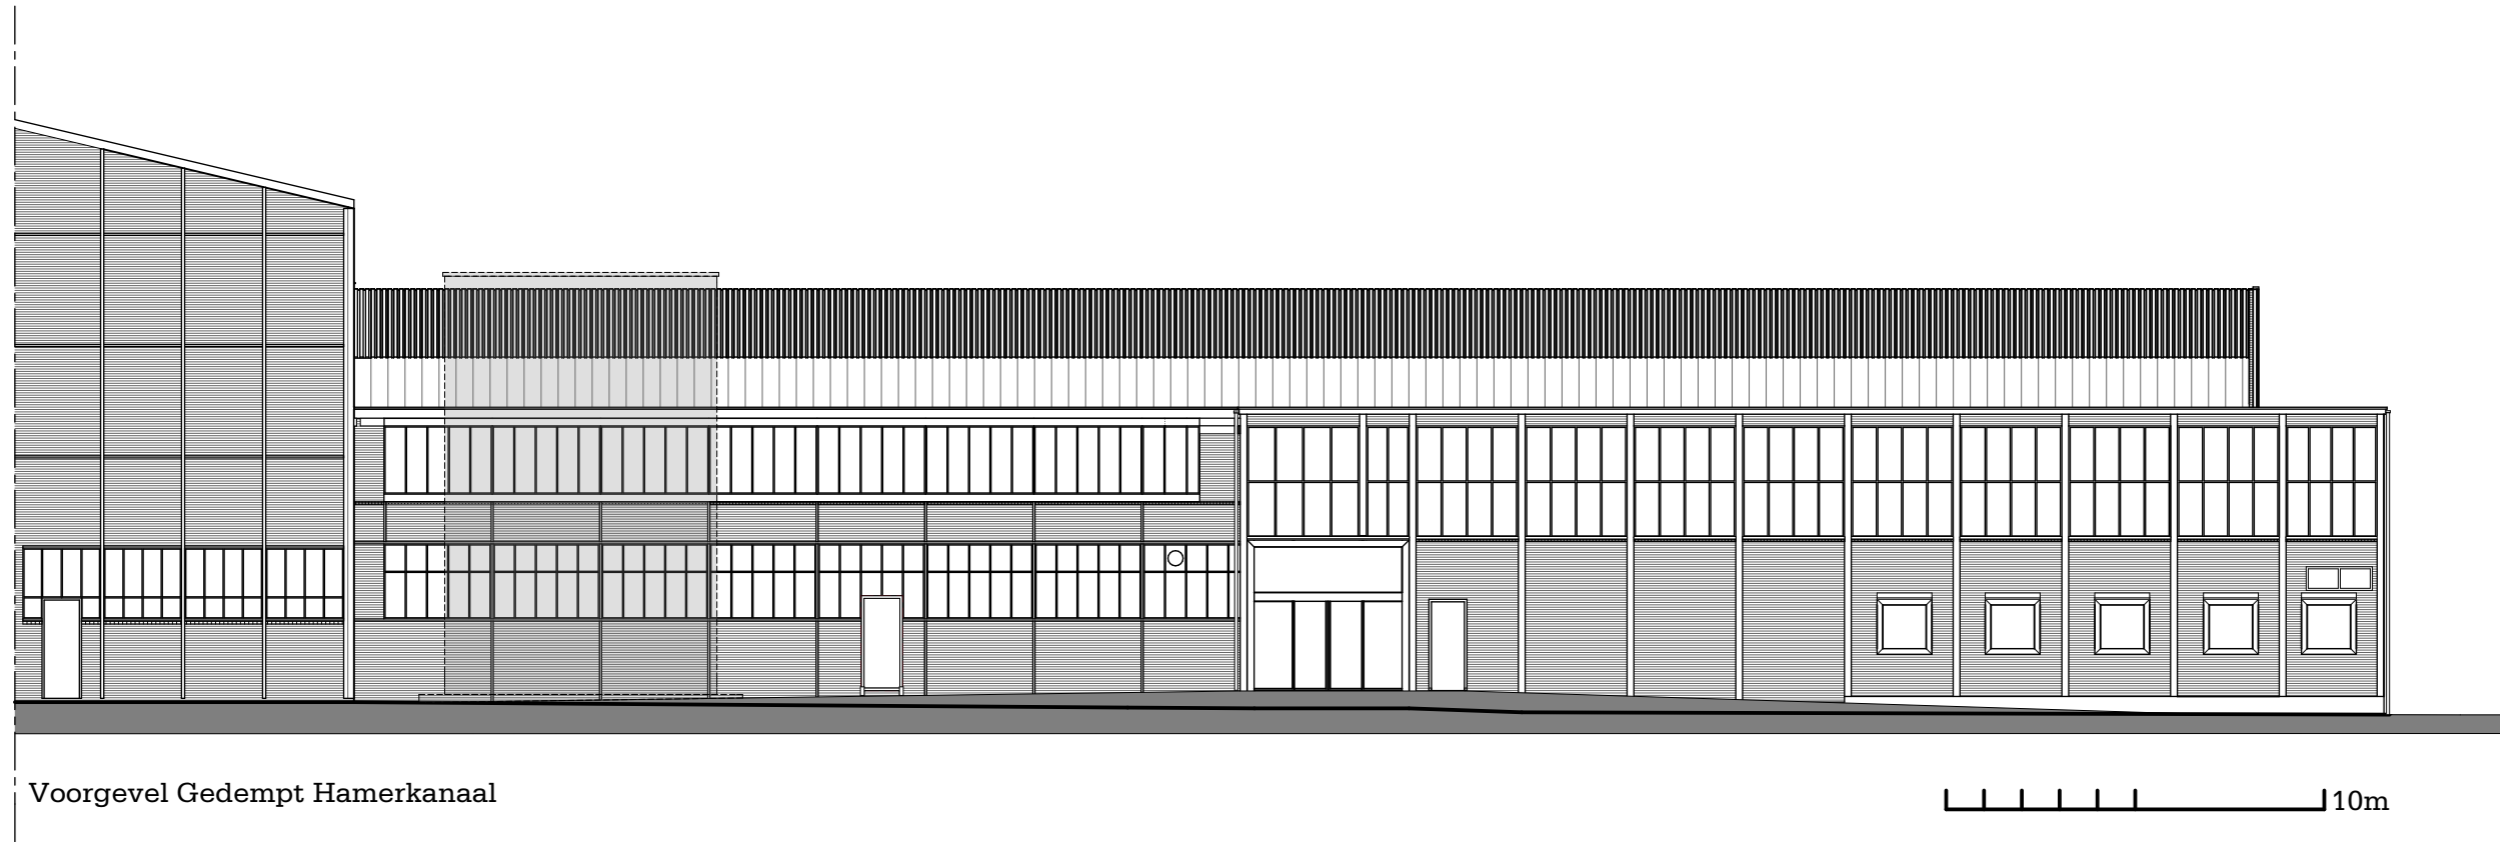

**werknummer**  
1325

**opdrachtgever**  
Jumbo Supermarkten B.V.  
Eigen Haard  
**werk**  
De Overkant  
Amsterdam

**stadium**  
presentatie

**onderwerp tekening**  
ontwerp  
voorgevel

**schaal**  
1:200

**formaat**  
A3

**getekend**  
mr

**datum**  
augustus 2015

**gewijzigd**

**tekeningnummer**  
320