


Situatie

schaal 1: 2000

0 10m 20m 30m

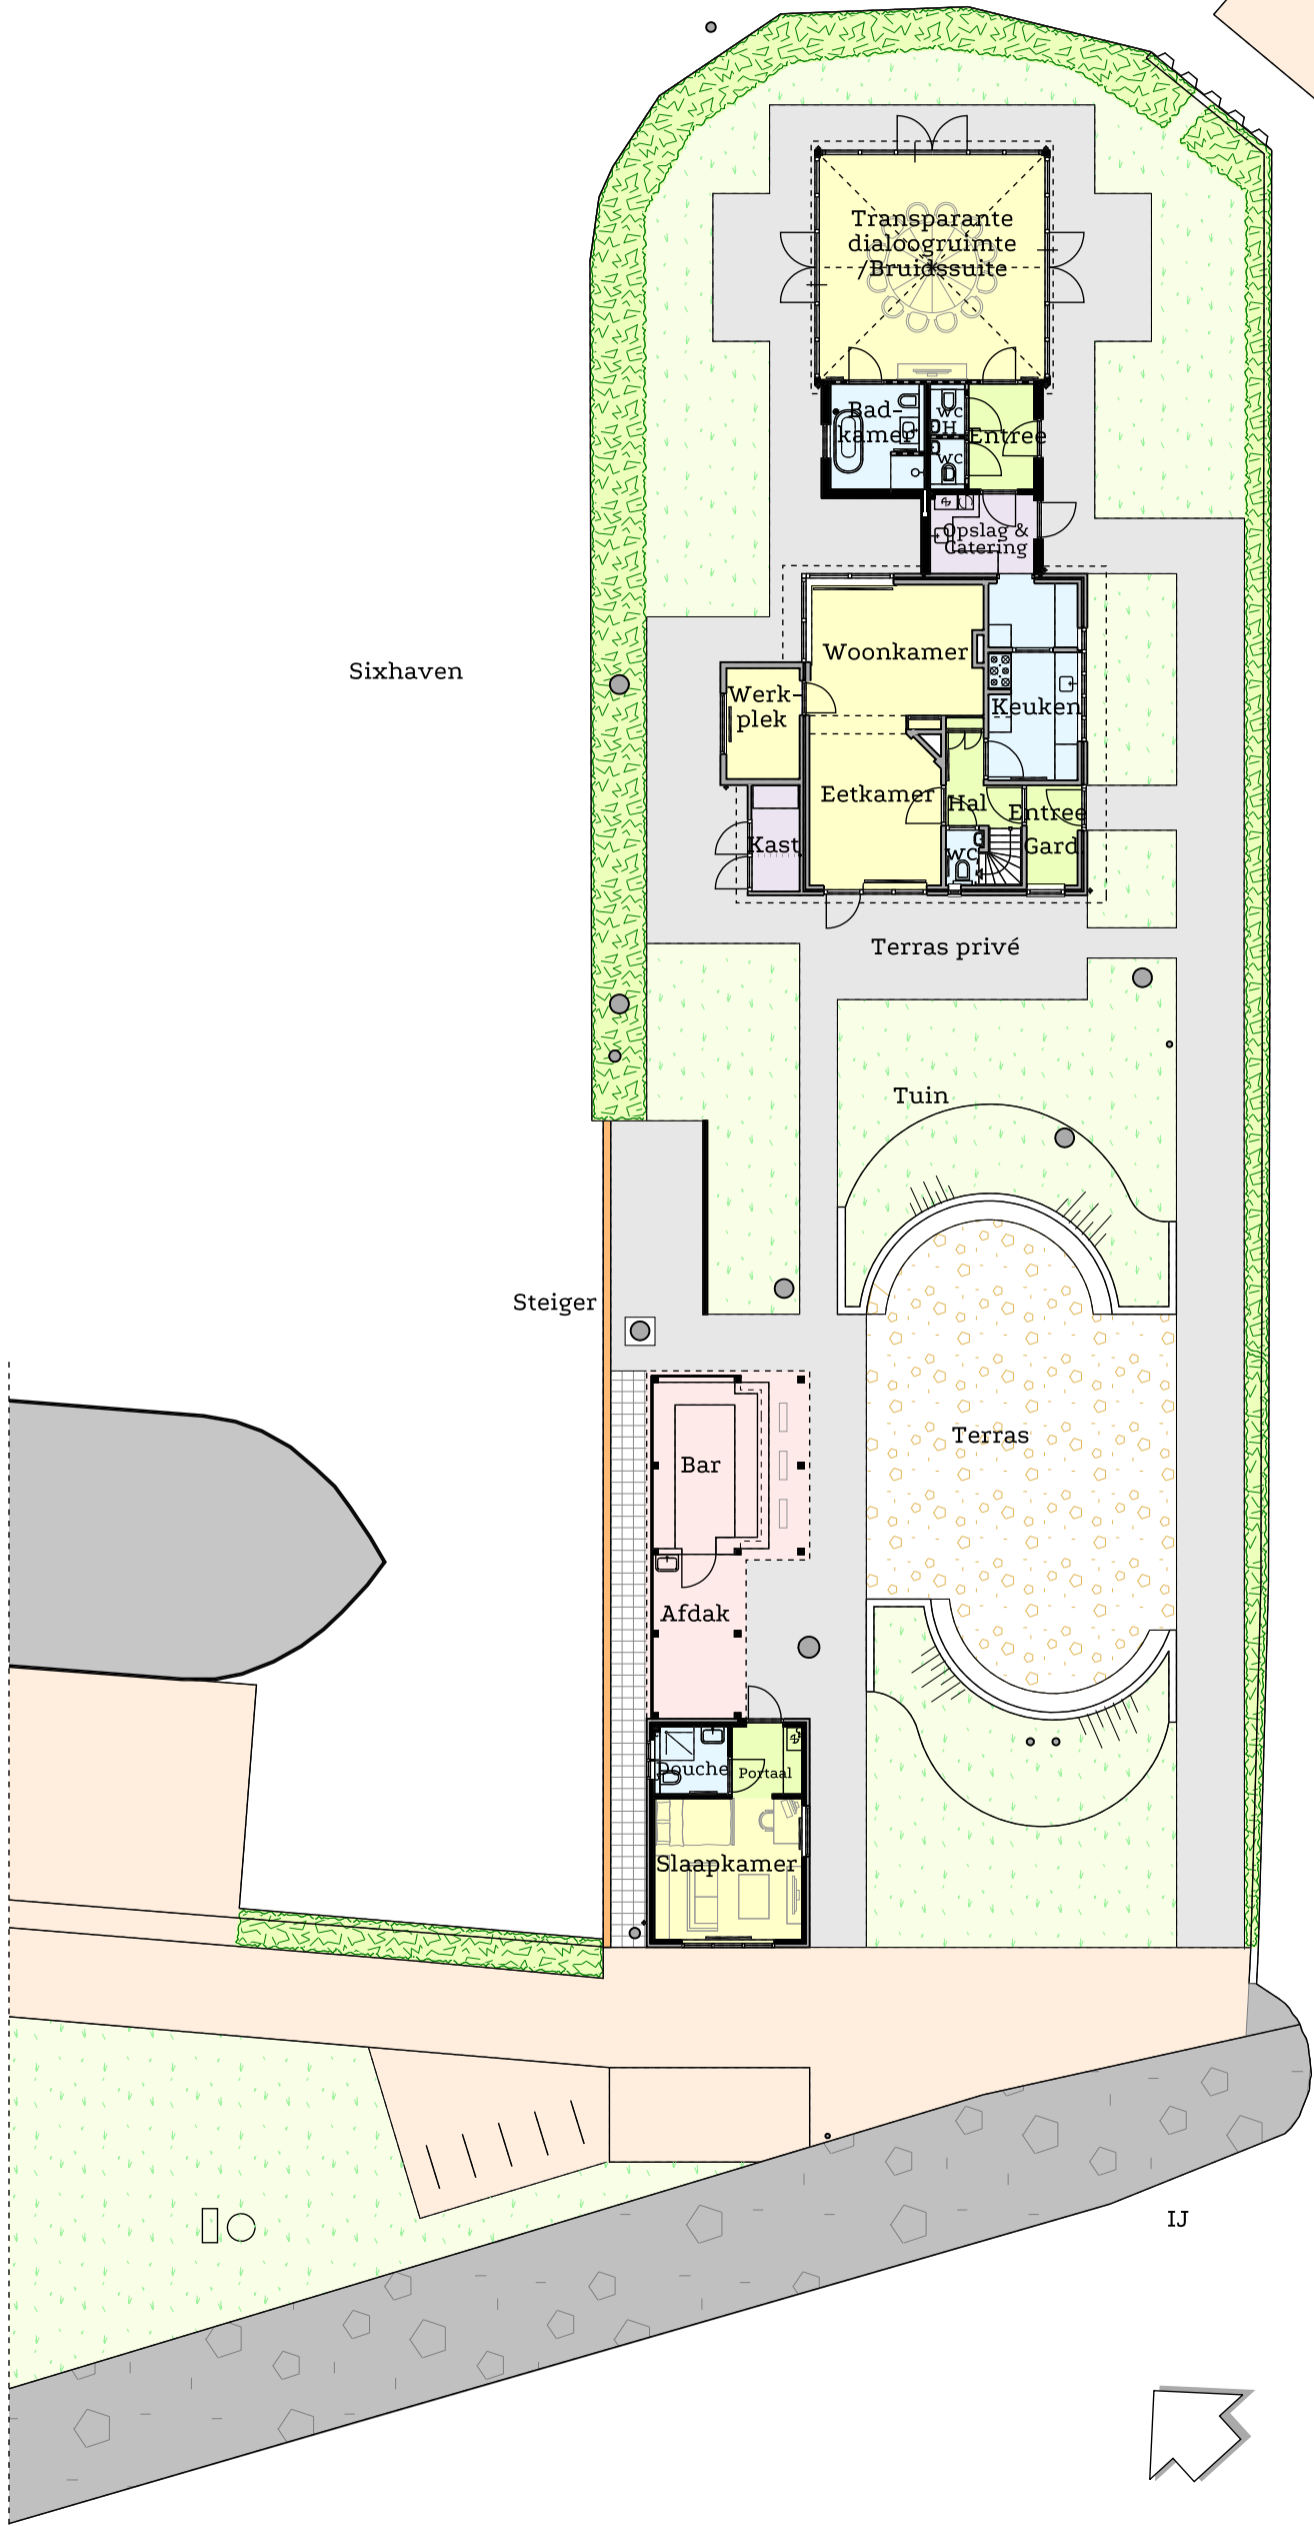

Sixhaven

Steiger

Terras privé

Tuin

Terras

Bar

Afdak

Douch

Portaal

Slaapkamer

Transparante dialoogruijnte / Bruidssuite

Badkamer

Woonkamer

Keuken

Eetkamer

Hal


Entree

Gard

Opslag & Catering

IJ

IJ

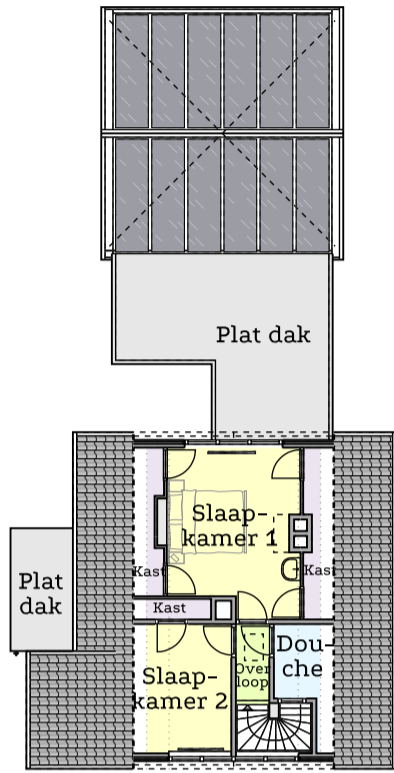


Plattegrond 1e verdieping

schaal 1: 200




Plattegrond begane grond

schaal 1: 200

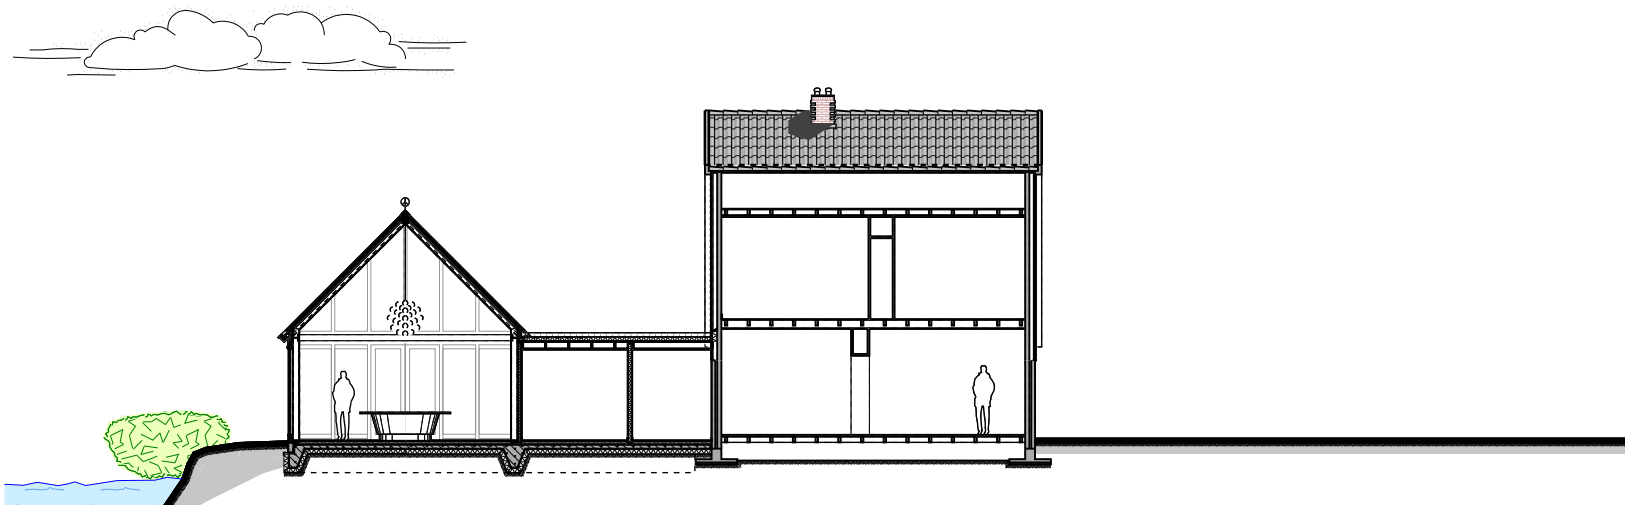

Langsdoorsnede

schaal 1: 200

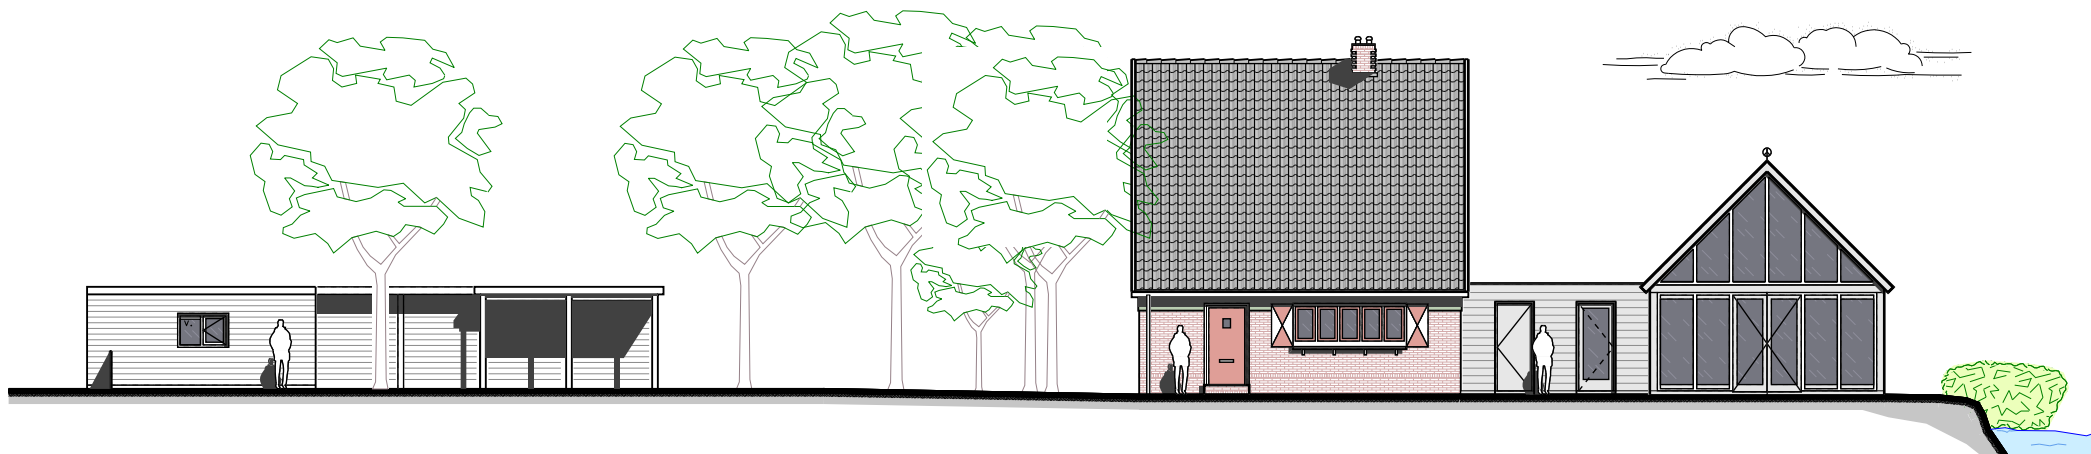

Aanzicht gevel aan IJ-zijde

schaal 1: 200