




doorsnede sociale huur woningen Otava
schaal 1:200
formaat A4

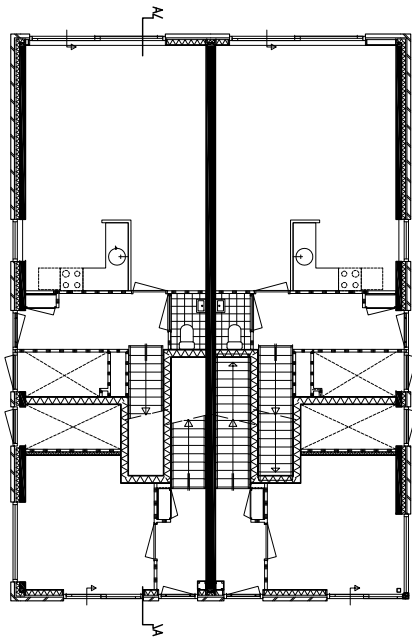

beganegrond

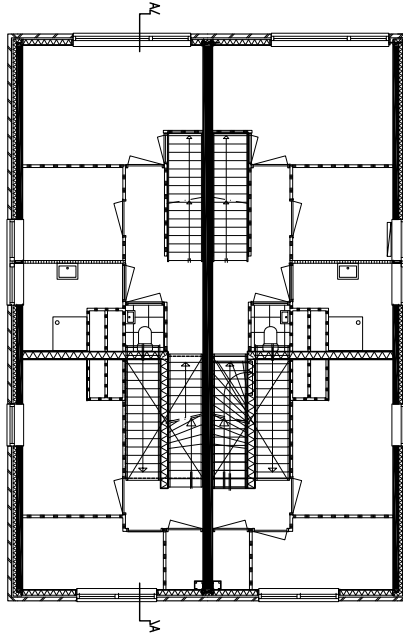

1e verdieping

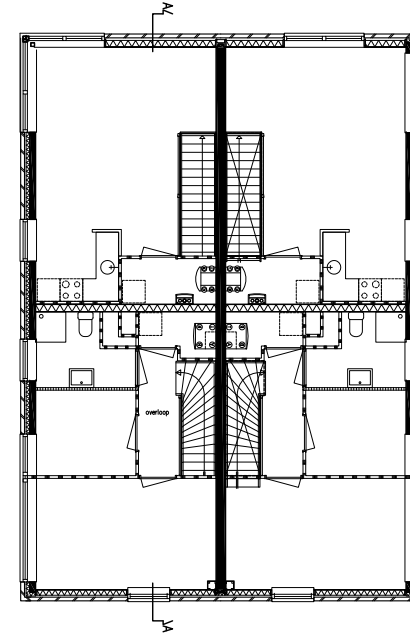

2e verdieping



plattegronden sociale huur woningen Otava
schaal 1:200
formaat A4

