




doorsnede sociale huur woningen Otava
schaal 1:200
formaat A4

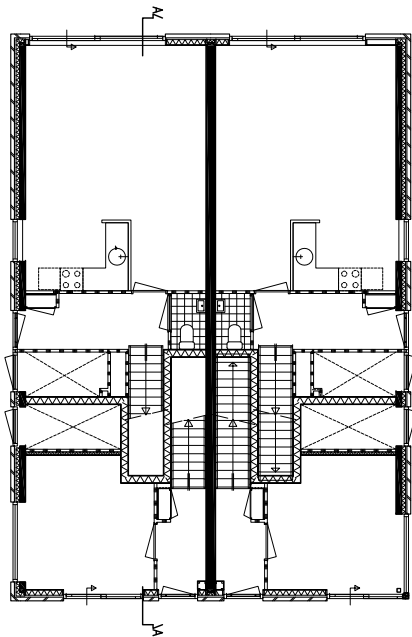

beganegrond

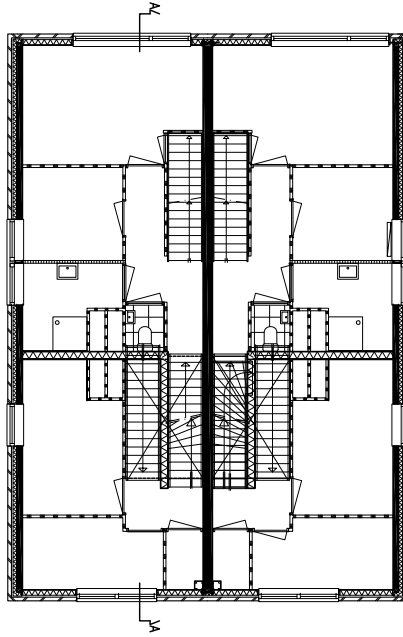

1e verdieping

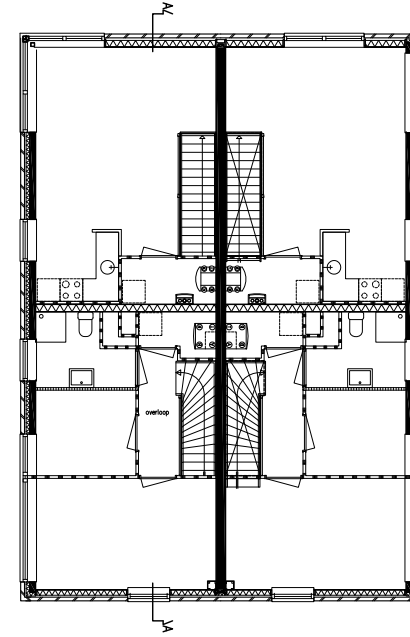

2e verdieping



plattegronden sociale huur woningen Otava
schaal 1:200
formaat A4



- Stempel**
- bebouwen kerkwiel, entree, afgevoerd met bestuif
 - in bestuif
 - bebouwen kerkwiel, entree, afgevoerd met bestuif
 - in bestuif
 - bestuif
 - kerkwiel (overstapingsgebied)
 - kerkwiel ten behoeve van nr. 102
 - 102
 - bebouwen entree
 - gebied langzaam, breed 400 mm
 - lang (overstapingsgebied)
 - kerkwiel, 1,5m lang bepaald met kerkwiel
 - afgevoerd
 - P11 kerkwiel, bebouwd B1 woning nr. 102
 - P10 kerkwiel, bebouwd B1 woonruimte
 - B1 woonruimte
 - lang door 500m tot in regie (op ontwerp terrein)



Adviseurs Bouw
 Overstapingsgebied 10
 Postbus 17
 3000 EA Woerden
 T: 0304 200 010
 F: 0304 200 014 (max. 200 40 04)
 internet: www.inbo.com

project e der
 A. Schut
 geteeld
 BM
 datum
 06-08-2004
 w.j. 1: 1: 1
 C 14-10-2004
 D 27-05-2005
 E 30-05-2005
 F 03-06-2005
 G 09-12-2005
 H 18-09-2006
 projectnummer
 P03617e
 schaal
 1:500
 bidnummer
 B9 000
 formaat
 B9x1400

architect
 Heeren 5, Rudy Uytendaele, P. de Ruiter, Van Sambeek & van Veen
 opdrachtgever
 Ontwikkelaar: "De Bongerd"
 project
 Amsterdam, De Bongerd
 onderwerp
 Verkooptekeningen
 Situatie

computerfile
 036179002 B9000