





SPAARNDAMMERPLANTSOEN


Schaal 1:200

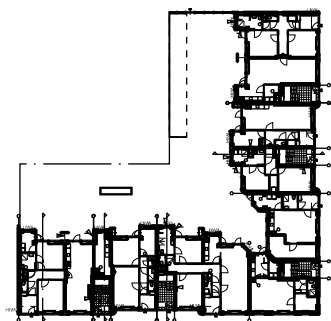


PLATTEGROND BEGANE GROND

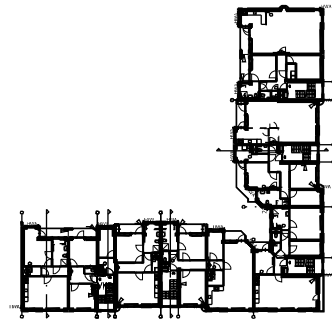


PLATTEGROND 1e VERDIEPING

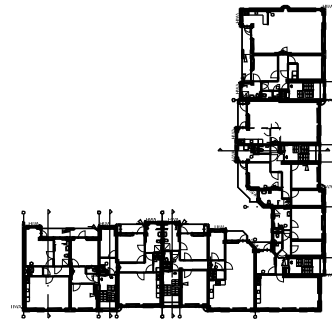

PLATTEGROND 2e VERDIEPING

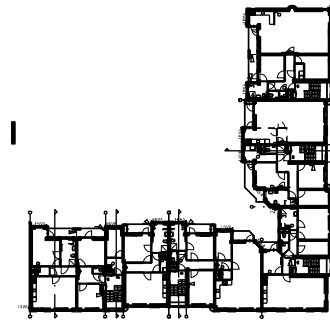


PLATTEGROND 3e VERDIEPING

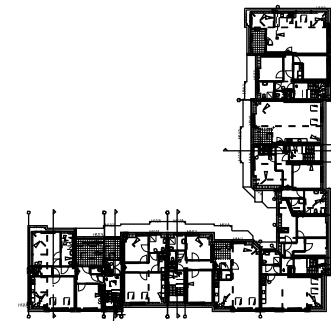


PLATTEGROND 4e VERDIEPING

Schaal 1:500

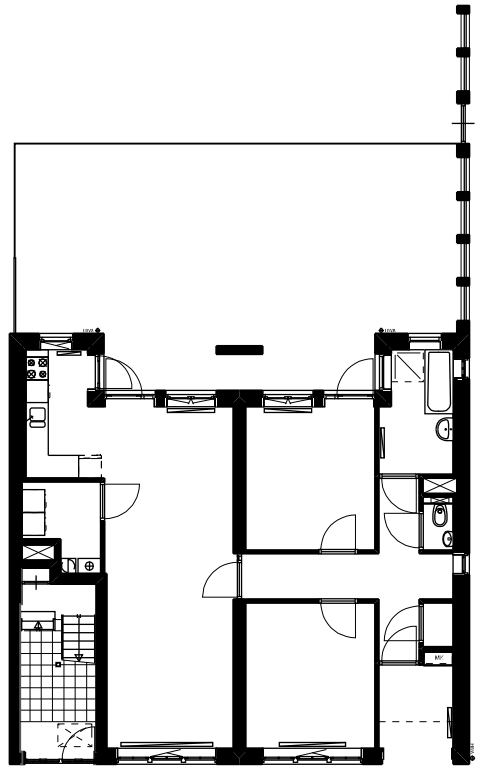


KNOLLENDAMSTRAAT 86

begane grond

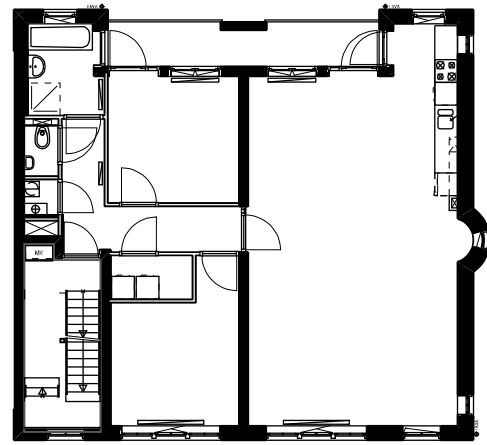


KNOLLENDAMSTRAAT 88

1e verdieping:

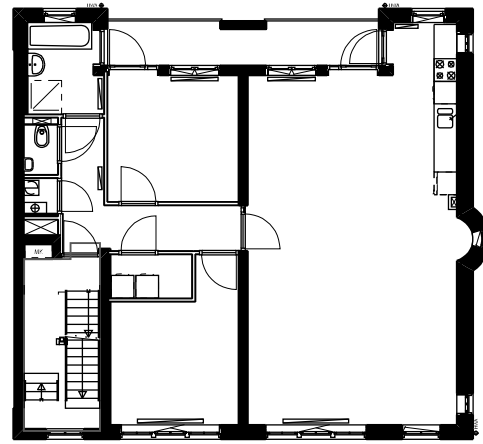


KNOLLENDAMSTRAAT 90

2e verdieping:

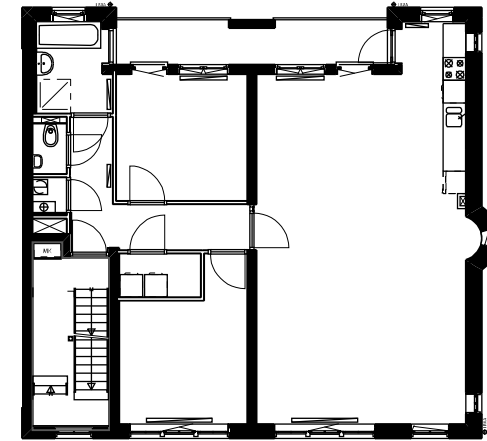

KNOLLENDAMSTRAAT 92


3e verdieping:

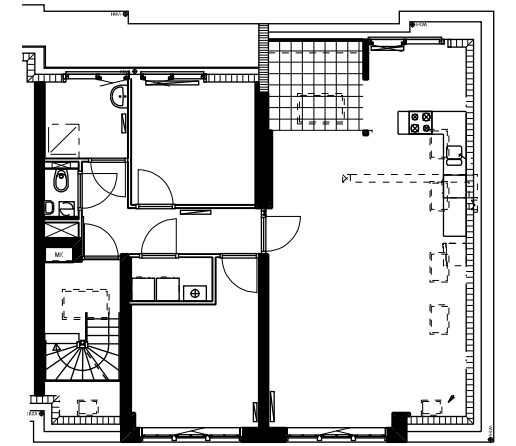

KNOLLENDAMSTRAAT 94

4e verdieping:

Schaal: 1:200

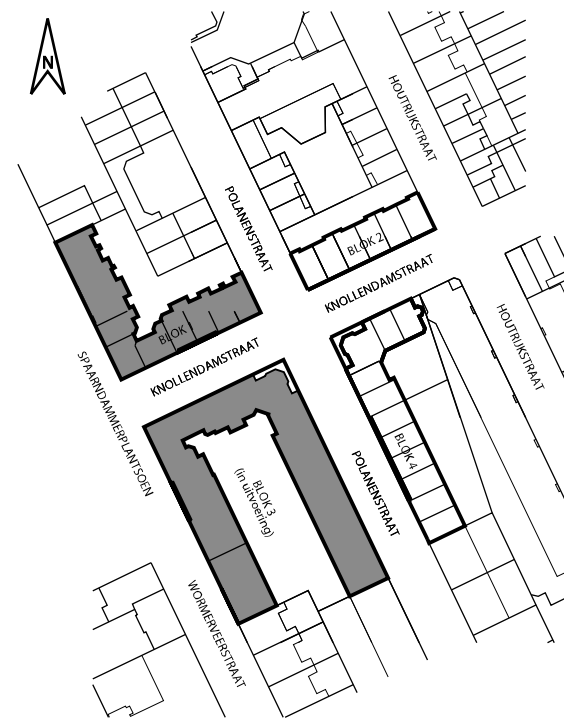

Schaal 1:2000