



situatietekening schaal 1:2000

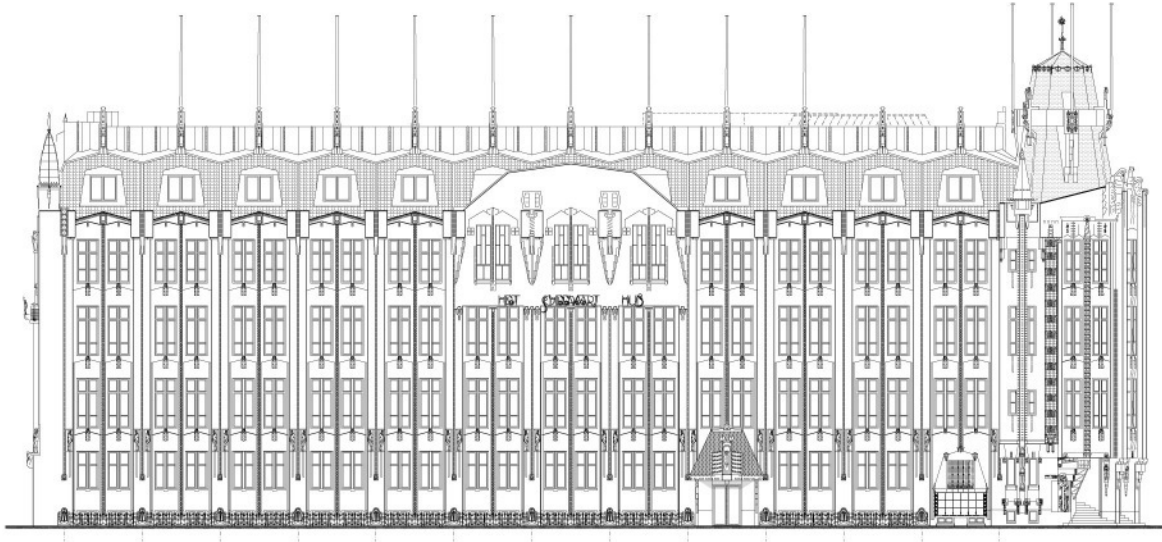


gevel Prins Hendrikkade schaal 1:500

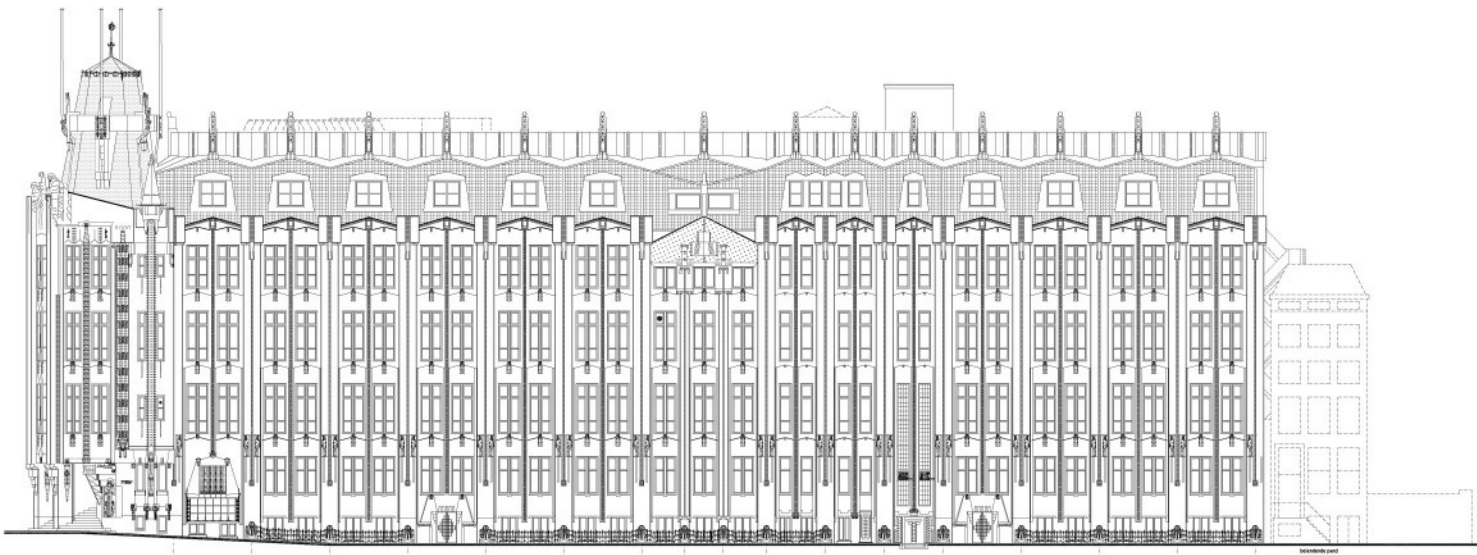


gevel Binnenkant schaal 1:500



plattegrond 2e verdieping schaal 1:500

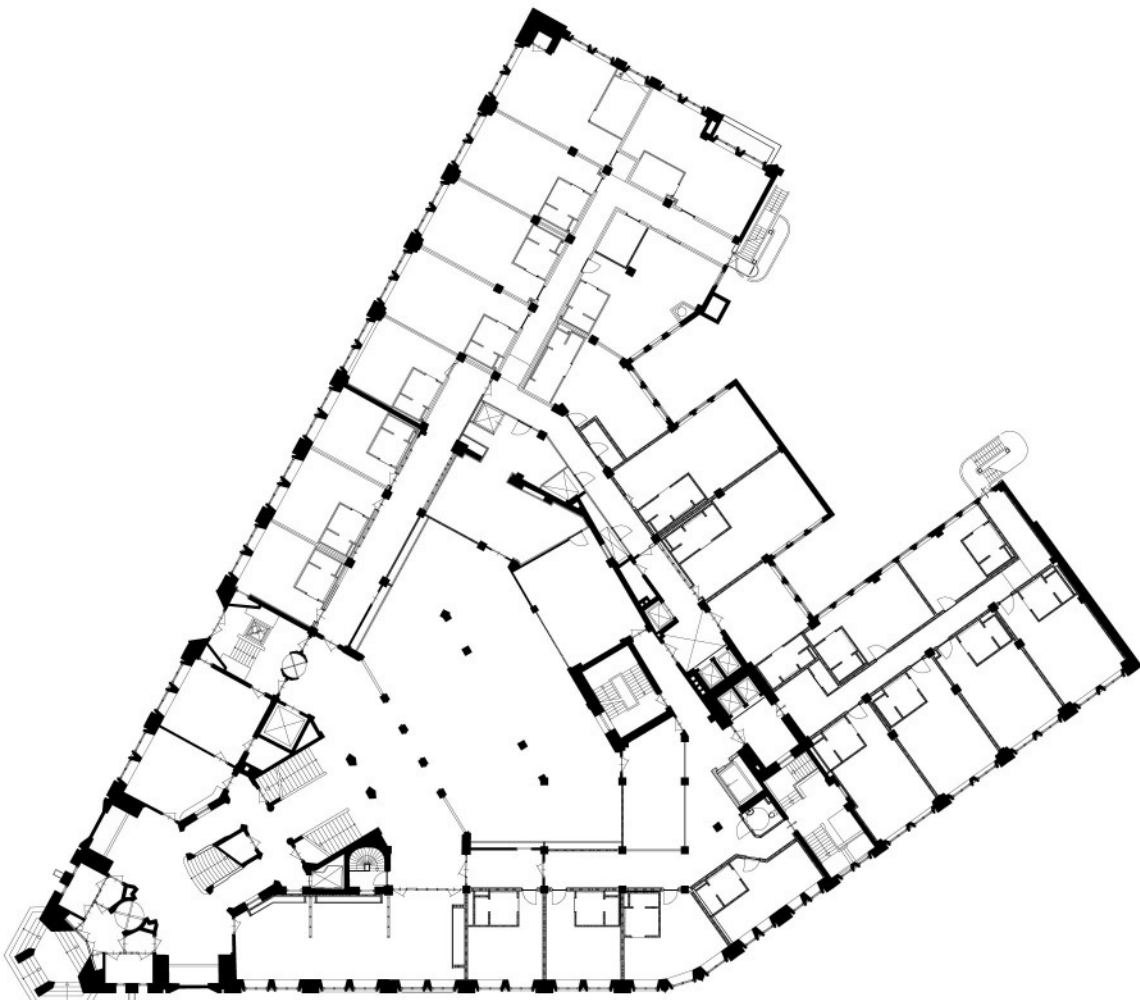

plattegrond begane grond schaal 1:500

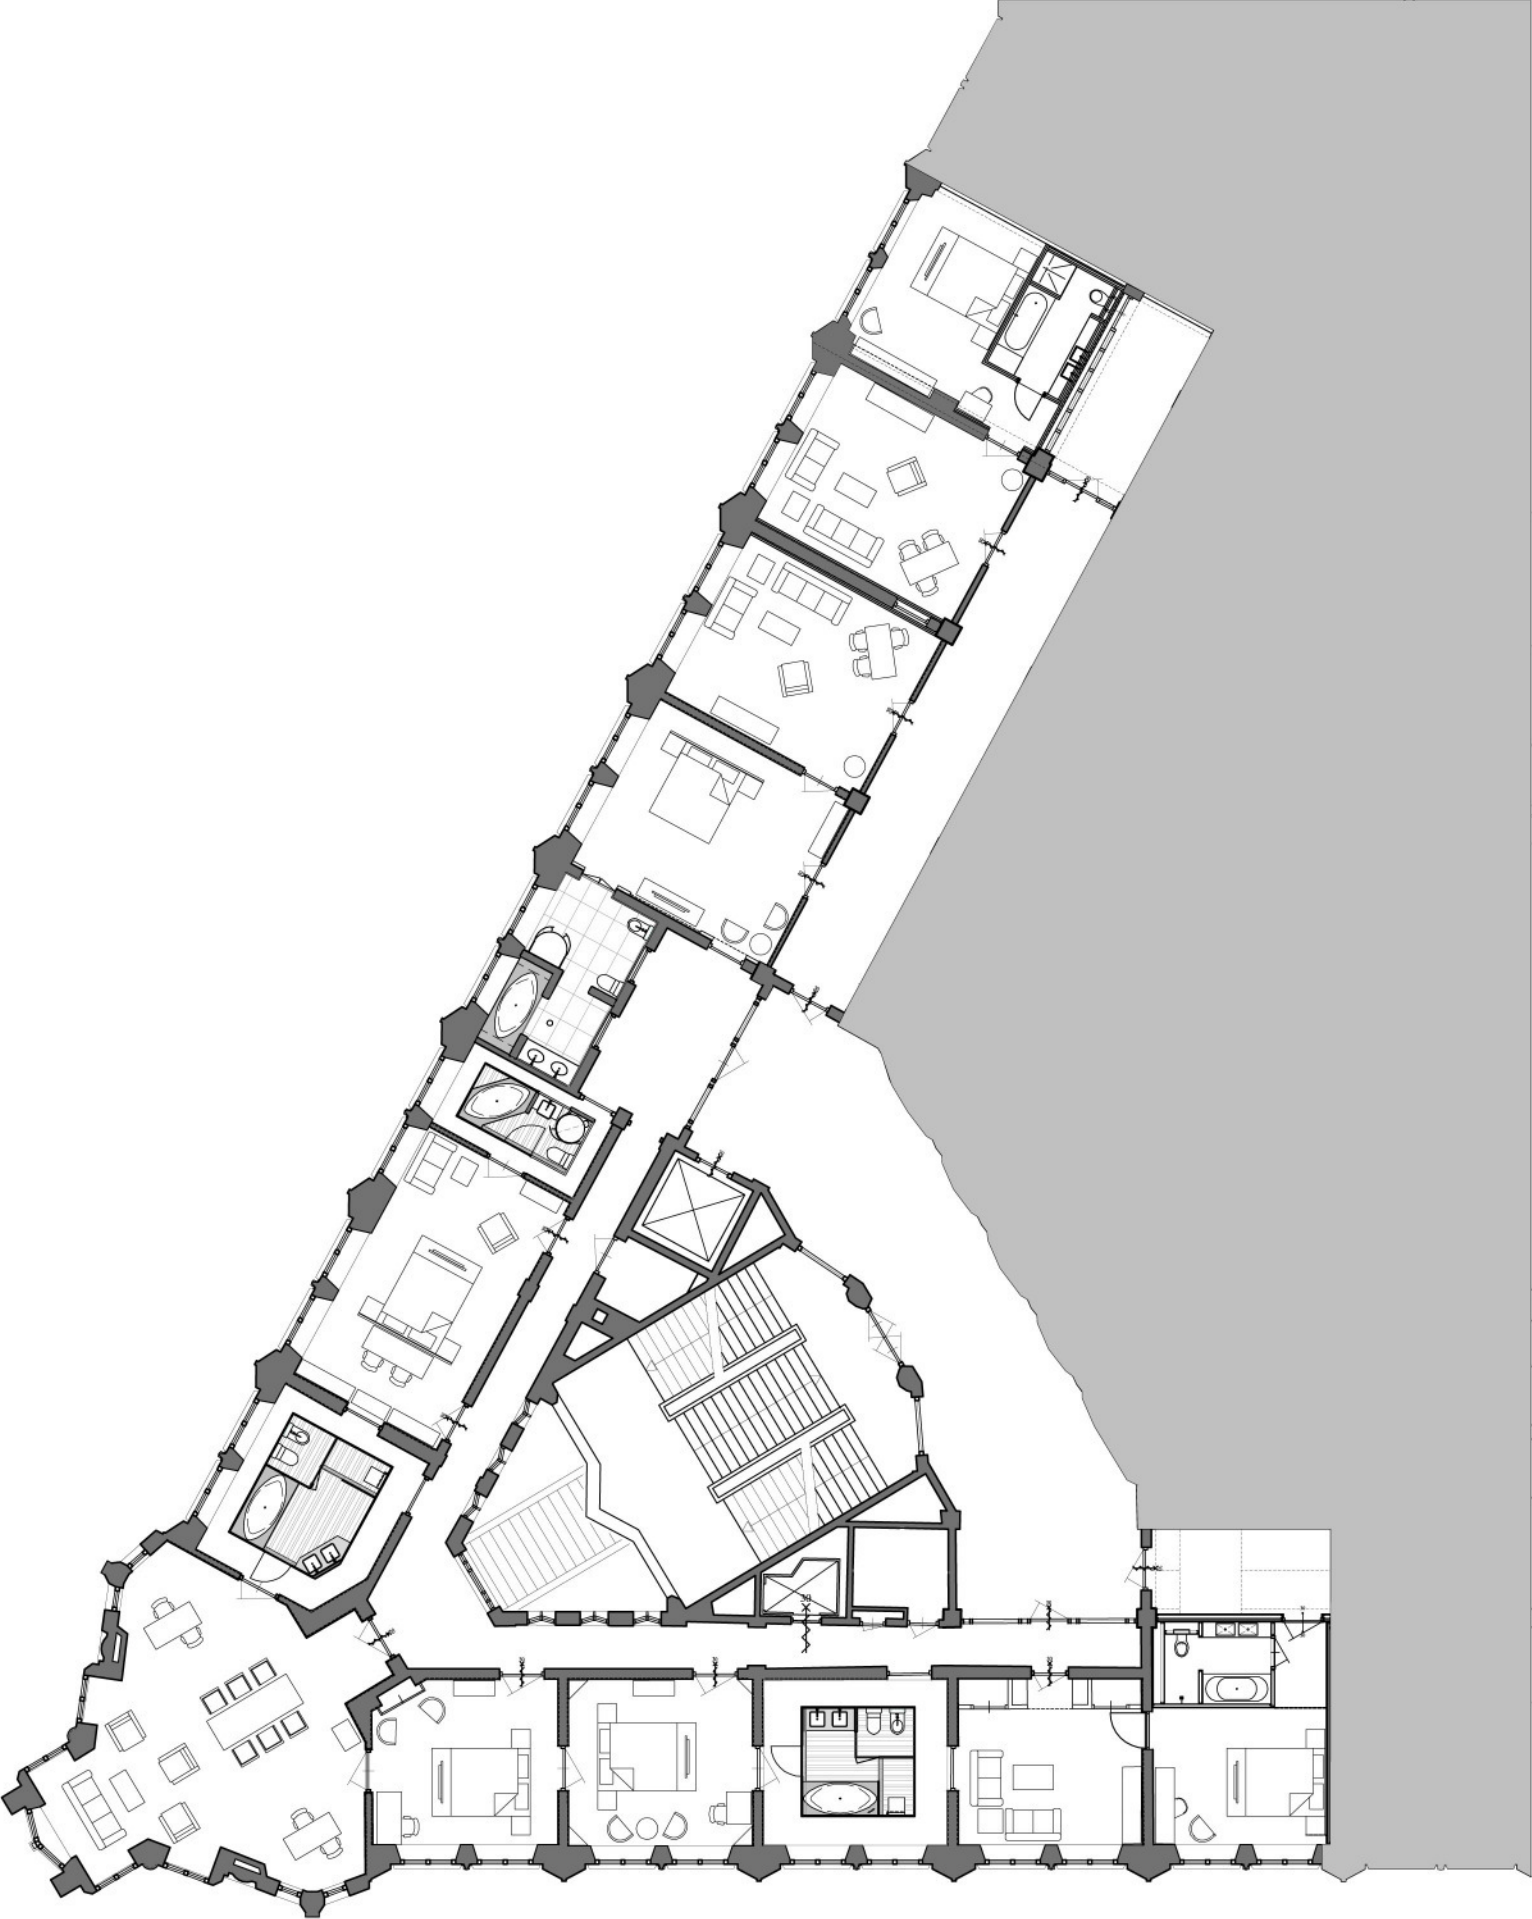

plattegrond 2e verdieping - suites in monumentale kamers - schaal 1:200

