



situatietekening schaal 1:2000




plattegrond 6e verdieping schaal 1:500

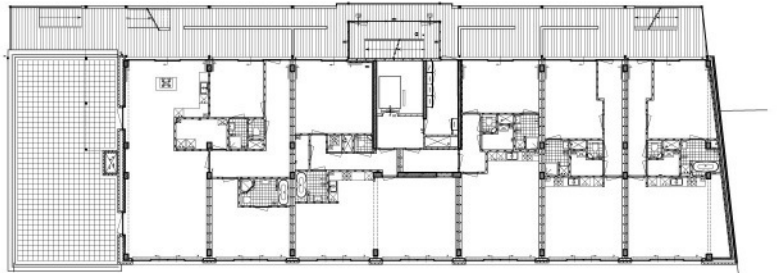

plattegrond 4e verdieping schaal 1:500

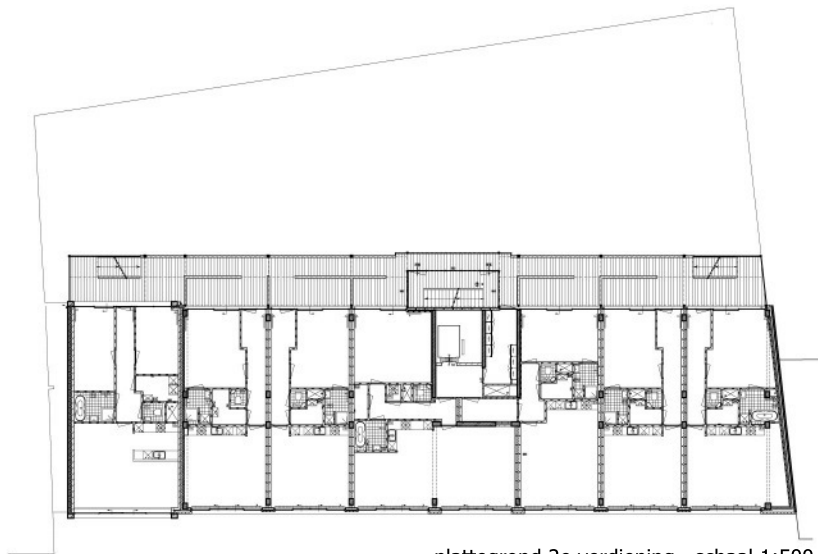

plattegrond 2e verdieping schaal 1:500

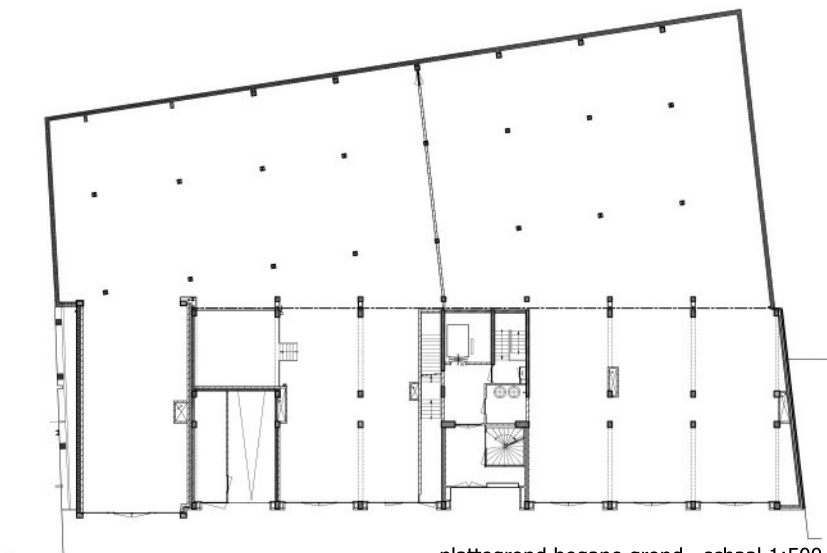


plattegrond begane grond schaal 1:500






gevel Sloterkade

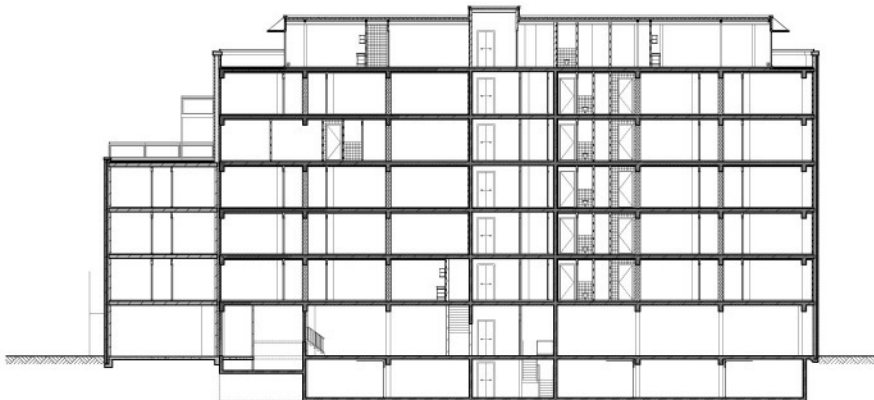


langsdoorsnede schaal 1:500

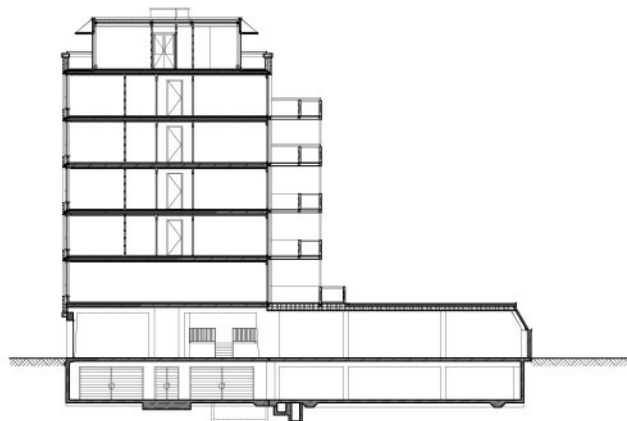


dwarsdoorsnede schaal 1:500




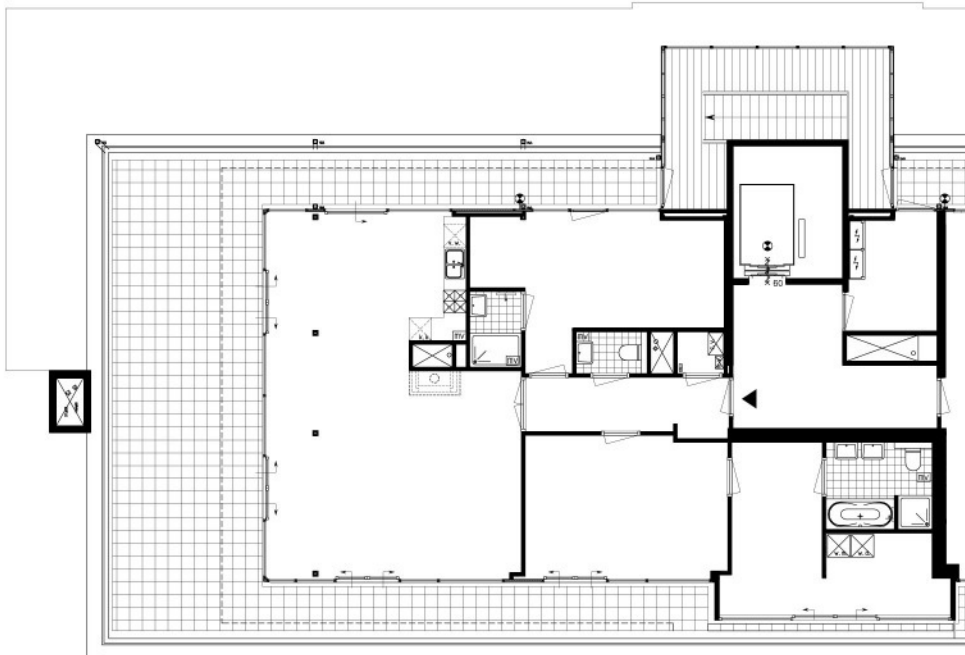


type 16 - 6e verdieping schaal 1:200

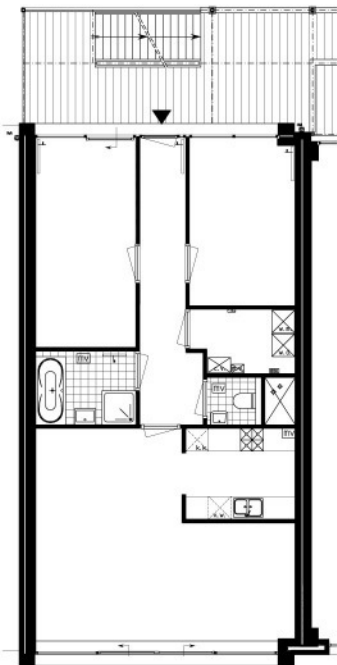

type 12 - 2e verdieping schaal 1:200

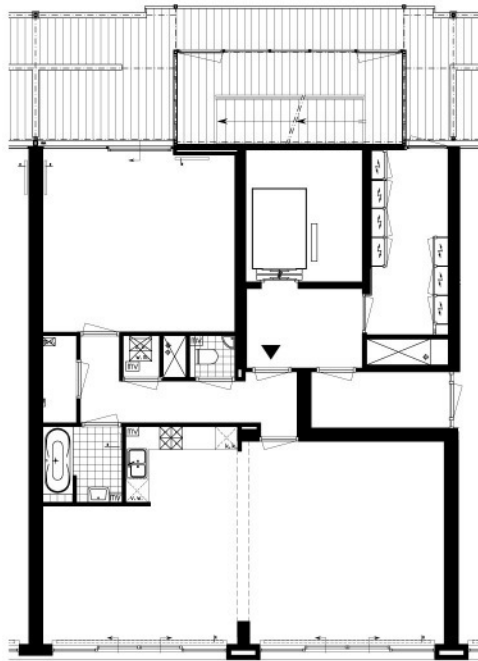

type 10 - 2e verdieping schaal 1:200

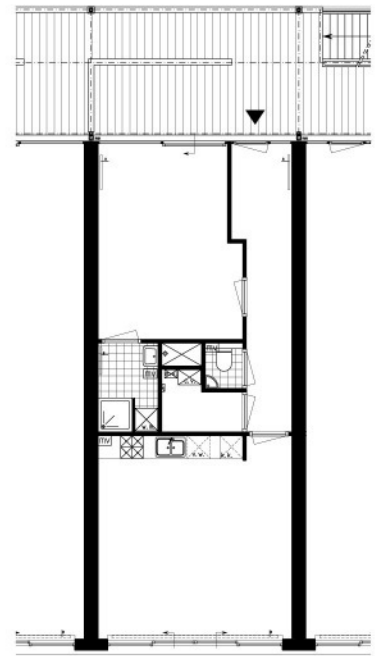

type 8 - 2e verdieping schaal 1:200

