


MEYER  
VAN SCHOOOTEN  
ARCHITECTEN BV

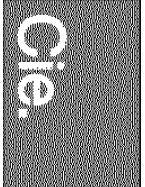


OPDRACHTGEVER  
City Cour Combination VOF  
Postbus 4376  
2003 EJ Haarlem

PROJECT  
La Grande Cour  
Westerdokskaai/Westerdokscaijk  
Amsterdam

FASE  
Presentatie tekeningen  
ONDERWERP  
situatie tekening

DATUM  
21-01-2008  
SCHAAL  
1:3000

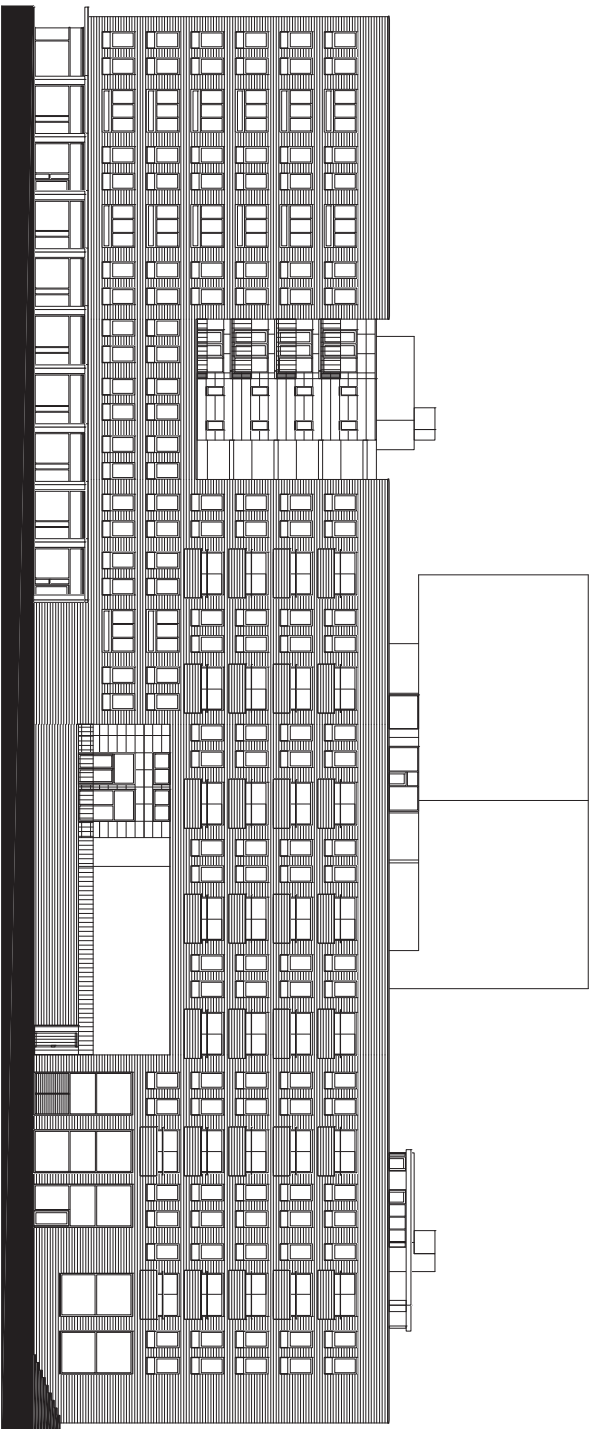

MEYER  
VAN SCHOOTEN  
ARCHITECTEN BV





OPDRACHTGEVER  
City Cour Combination VOF  
Postbus 4376  
2003 EJ Haarlem

PROJECT  
La Grande Cour  
Westerdokskaade/Westerdoksdijk  
Amsterdam

FASE  
Presentatie tekeningen  
ONDERWERP  
gevel 30a

DATUM  
21-01-2008  
SCHAAL  
1:500

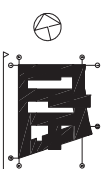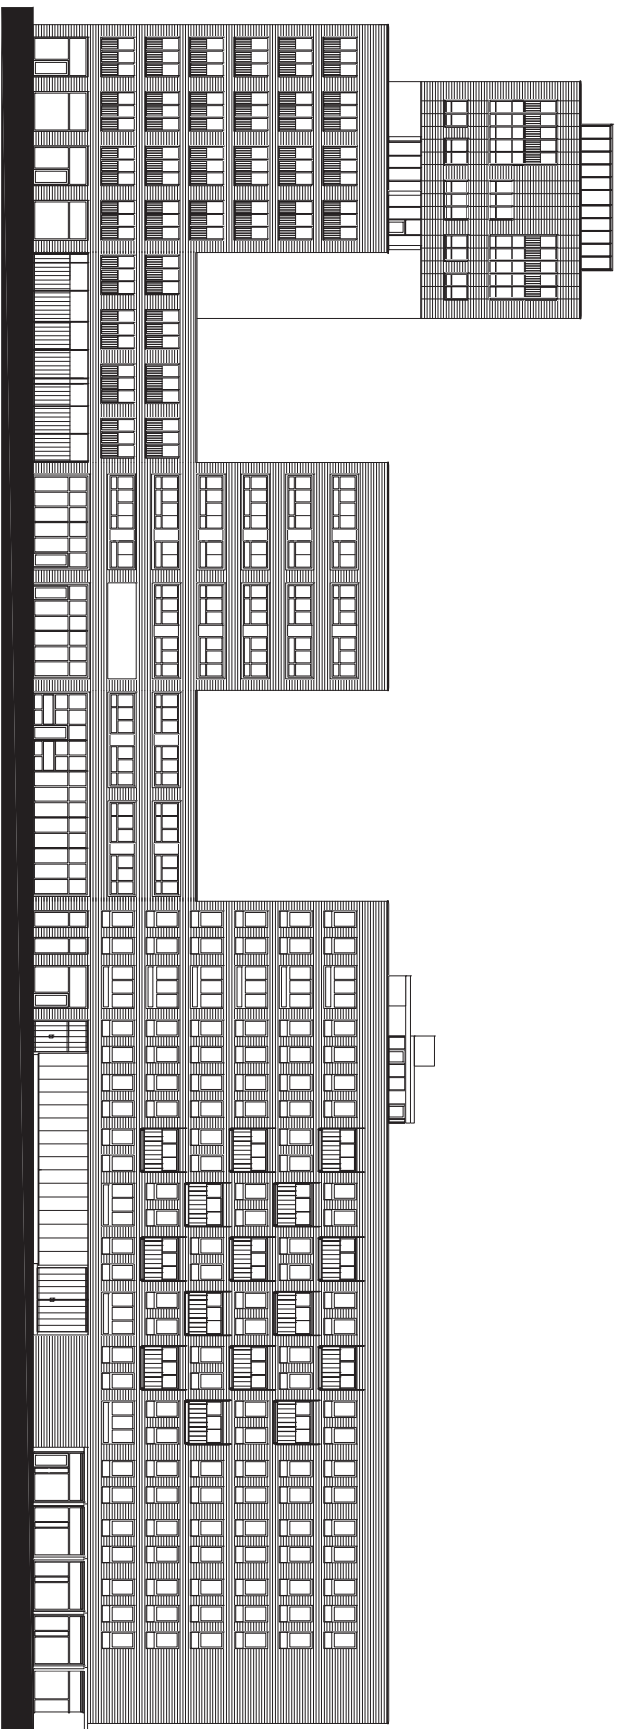


OPDRACHTGEVER  
City Cour Combination VOF  
Postbus 4376  
2003 EJ Haarlem

PROJECT  
La Grande Cour  
Westerdokskaade/Westerdoksdijk  
Amsterdam

FASE  
Presentatie tekeningen  
ONDERWERP  
gevel 30b

DATUM  
21-01-2008  
SCHAAL  
1:500

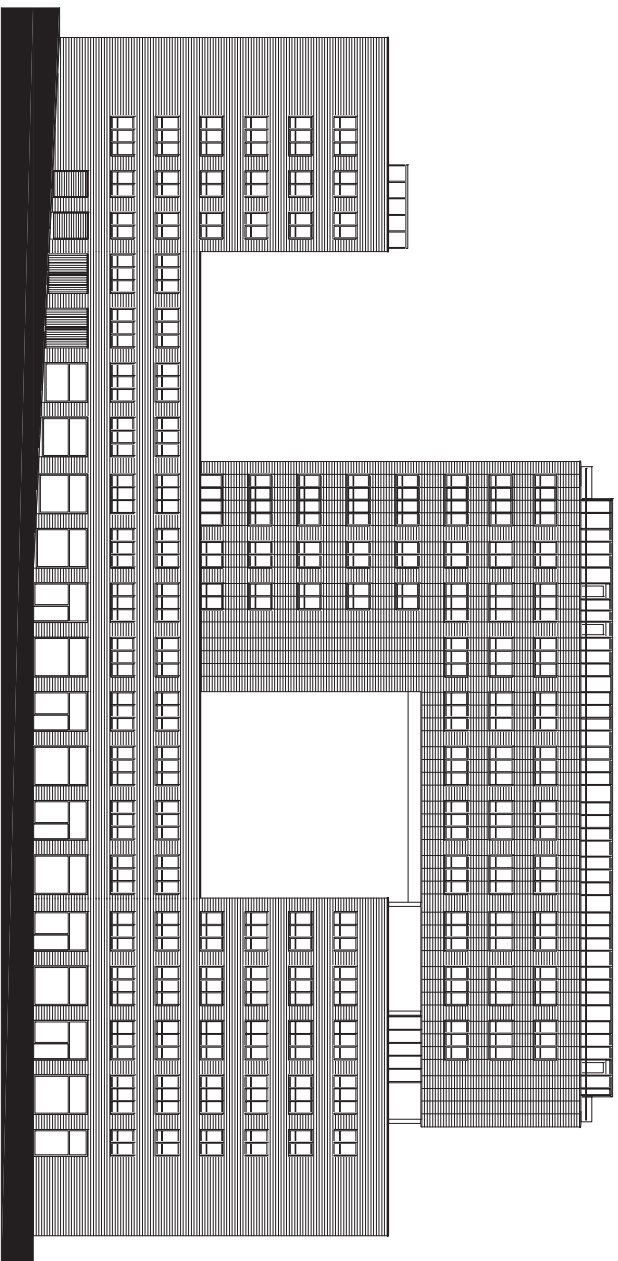

MEYER  
VAN SCHOOTEN  
ARCHITECTEN BV



OPDRACHTGEVER  
City Cour Combination VOF  
Postbus 4376  
2003 EJ Haarlem

PROJECT  
La Grande Cour  
Westerdokskaade/Westerdoksdijk  
Amsterdam

FASE  
Presentatie tekeningen  
ONDERWERP  
gevel 30c

DATUM  
21-01-2008  
SCHAAL  
1:500



OPDRACHTGEVER  
City Cour Combination VOF  
Postbus 4376  
2003 EJ Haarlem


PROJECT  
La Grande Cour  
Westerdokskafe/Westerdoksdijk  
Amsterdam

FASE  
Presentatie tekeningen  
ONDERWERP  
gevel 30d

DATUM  
21-01-2008  
SCHAAL  
1:500



MEYER  
VAN SCHOOOTEN  
ARCHITECTEN BV


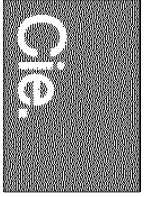


OPDRACHTGEVER  
City Cour Combination VOF  
Postbus 4376  
2003 EJ Haarlem

PROJECT  
La Grande Cour  
Westerdokskafe/Westerdokscajfk  
Amsterdam

FASE  
Presentatie tekeningen  
ONDERWERP  
doornede 31a

DATUM  
21-01-2008  
SCHAAAL  
1:500

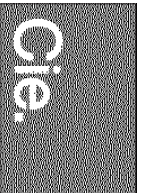
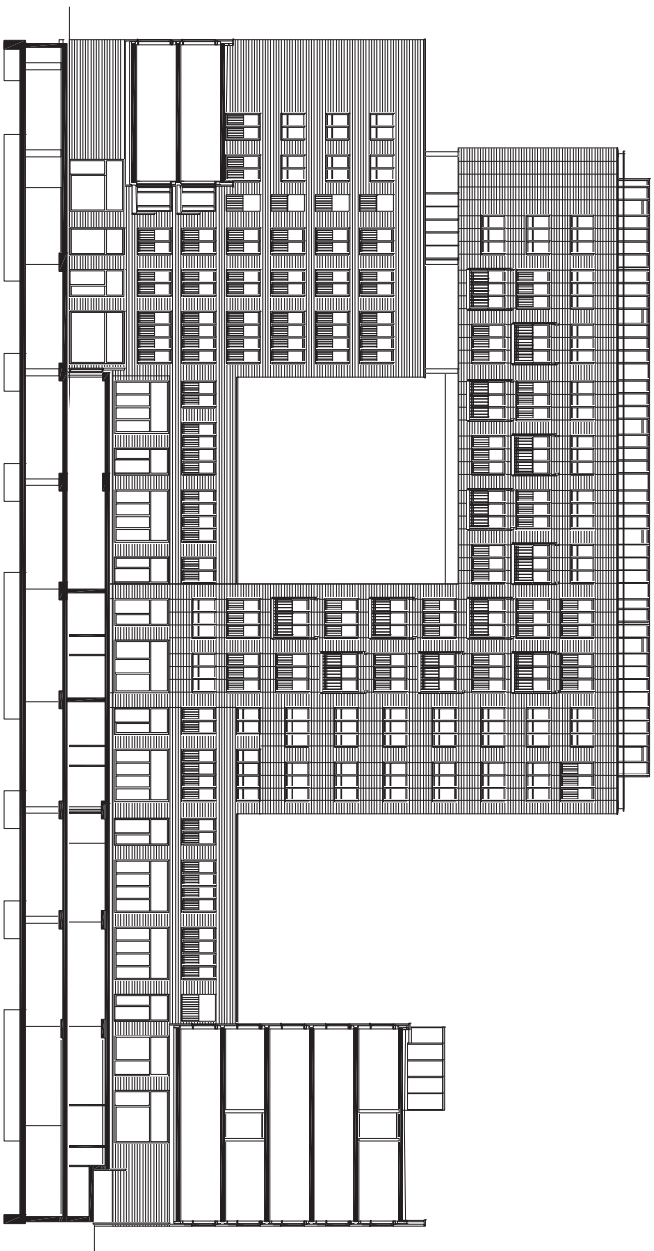


OPDRACHTGEVER  
City Cour Combination VOF  
Postbus 4376  
2003 EJ Haarlem

PROJECT  
La Grande Cour  
Westerdokskaai/Westerdokscaijk  
Amsterdam

FASE  
Presentatie tekeningen  
ONDERWERP  
doornede 3b

DATUM  
21-01-2008  
SCHAAL  
1:500

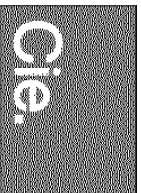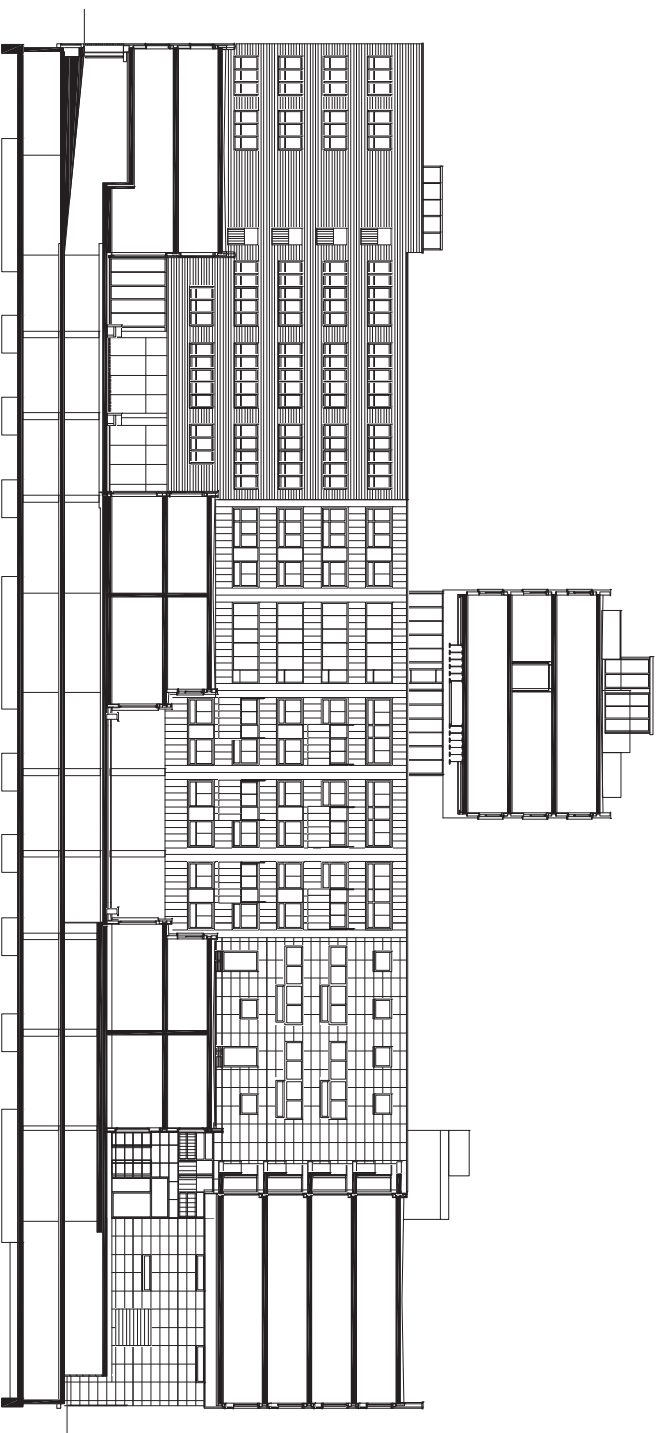


OPDRACHTGEVER  
City Cour Combination VOF  
Postbus 4376  
2003 EJ Haarlem

PROJECT  
La Grande Cour  
Westerdokskafe/Westerdokscafé  
Amsterdam

FASE  
Presentatie tekeningen  
ONDERWERP  
doorsnede 3/c

DATUM  
21-01-2008  
SCHAAL  
1:500




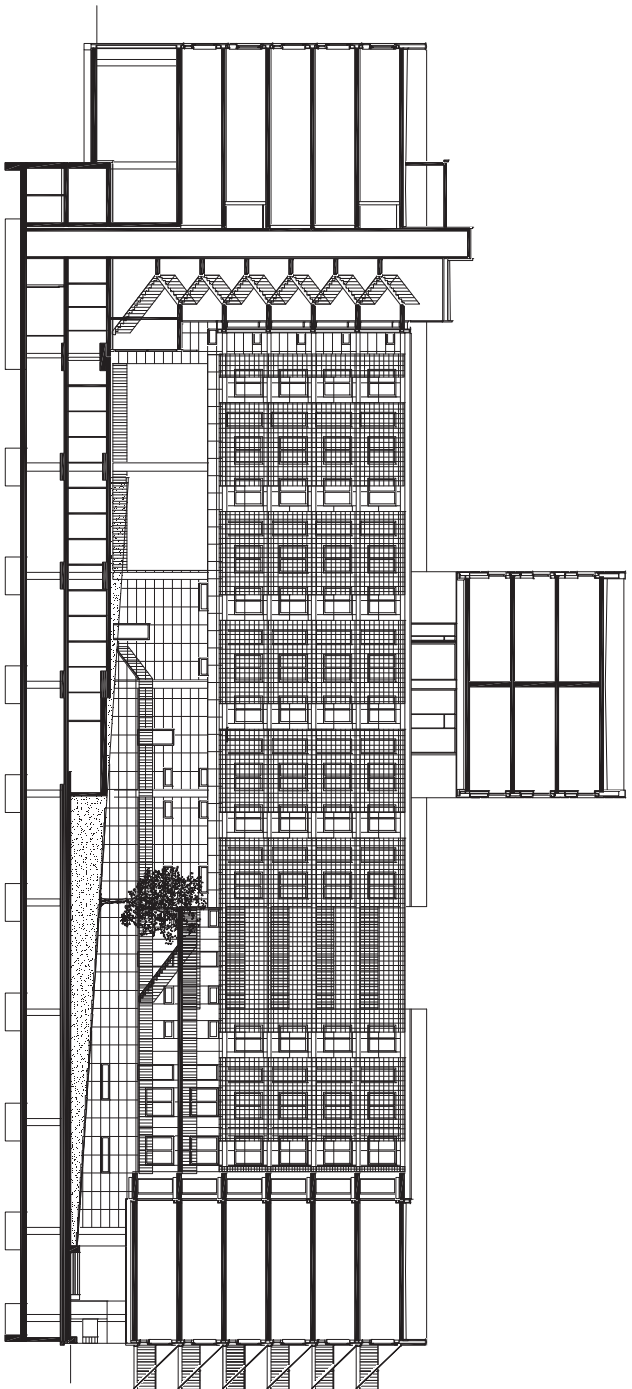


OPDRACHTGEVER  
City Cour Combination VOF  
Postbus 4376  
2003 EJ Haarlem

PROJECT  
La Grande Cour  
Westerdokskaai/Westerdokscaijk  
Amsterdam

FASE  
Presentatie tekeningen  
ONDERWERP  
doornede 3rd

DATUM  
21-01-2008  
SCHAAL  
1:500

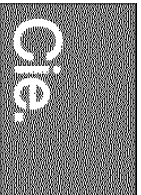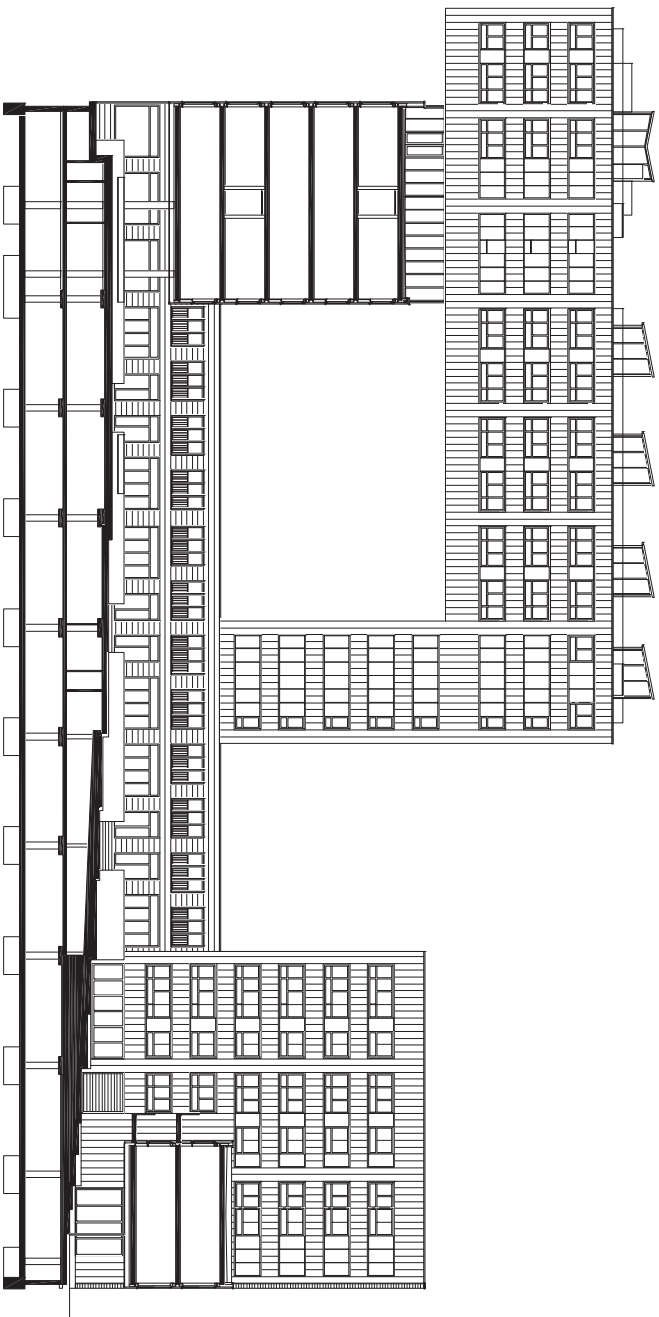


OPDRACHTGEVER  
City Cour Combination VOF  
Postbus 4376  
2003 EJ Haarlem

PROJECT  
La Grande Cour  
Westerdokskaai/Westerdokscaijk  
Amsterdam

FASE  
Presentatie tekeningen  
ONDERWERP  
doornede 32a

DATUM  
21-01-2008  
SCHAAL  
1:500

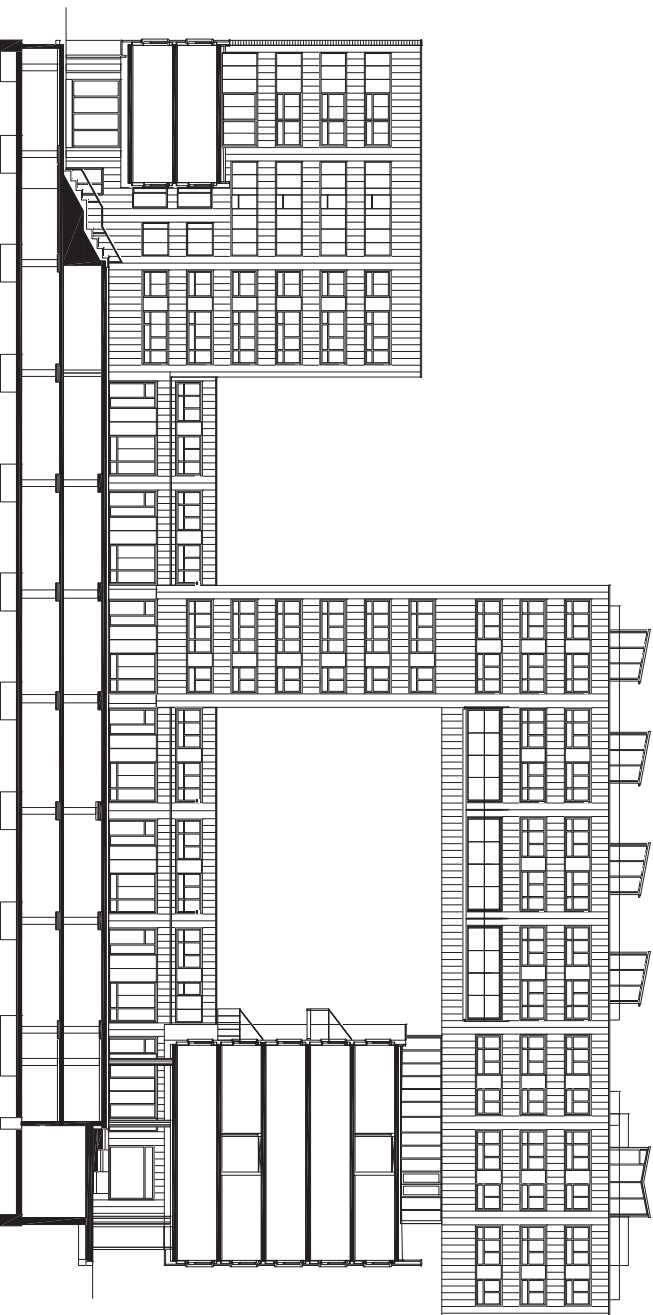


OPDRACHTGEVER  
City Cour Combination VOF  
Postbus 4376  
2003 EJ Haarlem

PROJECT  
La Grande Cour  
Westerdokskaade/Westerdoksdijk  
Amsterdam

FASE  
Presentatie tekeningen  
ONDERWERP  
doorsnede 32b

DATUM  
21-01-2008  
SCHAAL  
1:500


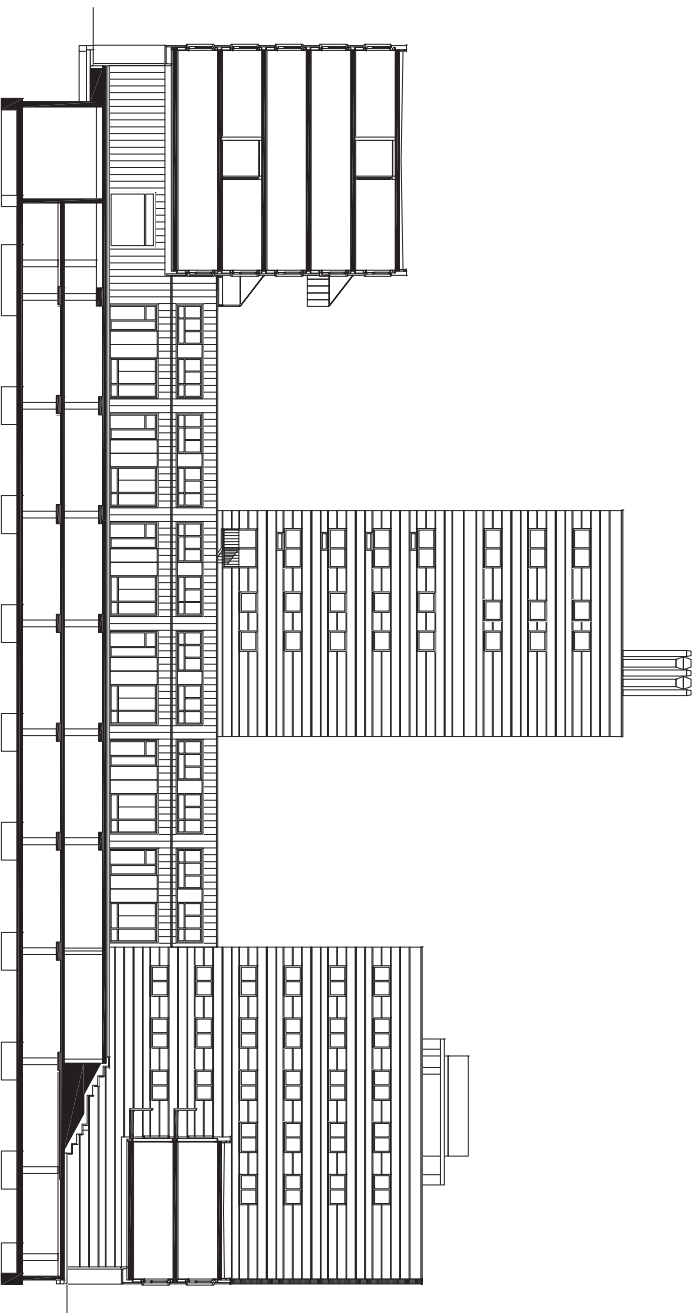


OPDRACHTGEVER  
City Cour Combination VOF  
Postbus 4376  
2003 EJ Haarlem

PROJECT  
La Grande Cour  
Westerdokskaade/Westerdoksdijk  
Amsterdam

FASE  
Presentatie tekeningen  
ONDERWERP  
doornede 32c

DATUM  
21-01-2008  
SCHAAL  
1:500

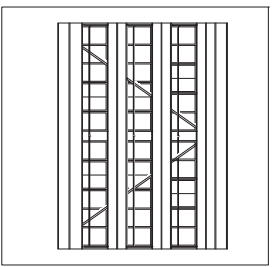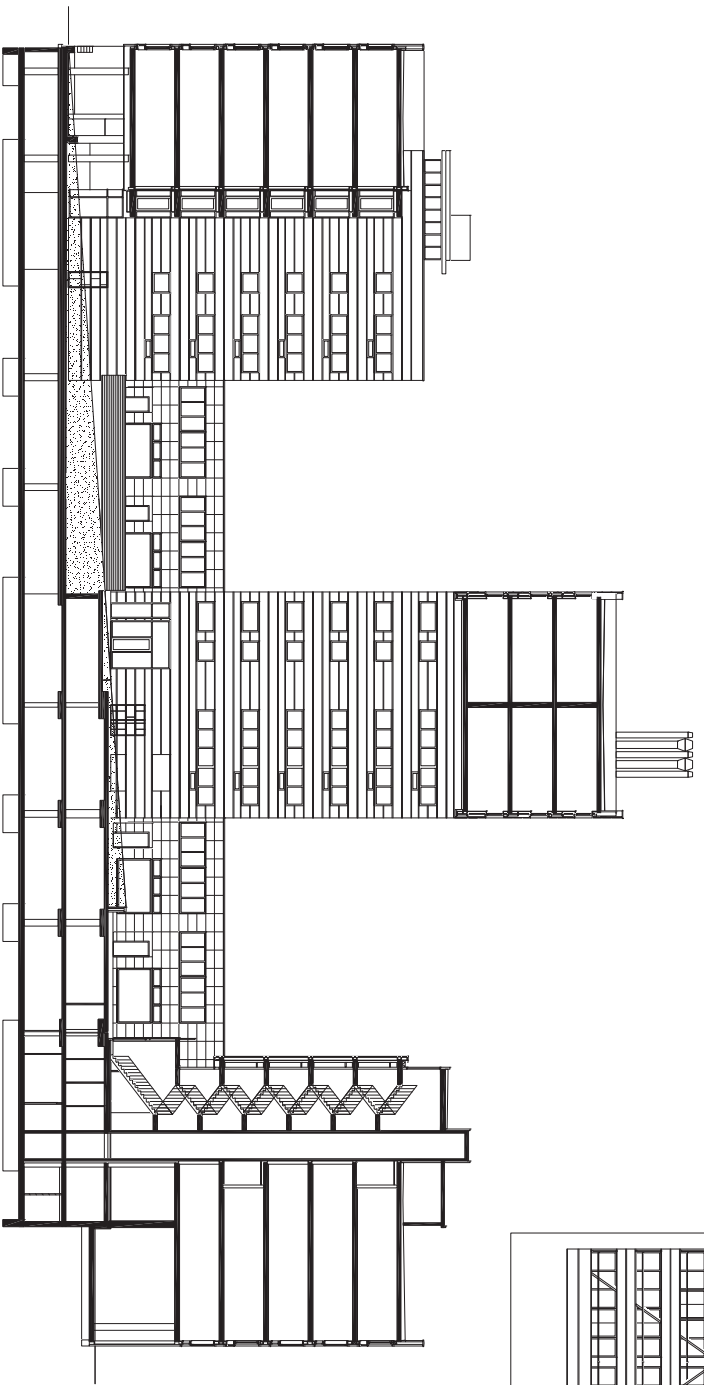

OPDRACHTGEVER  
 City Cour Combination VOF  
 Postbus 4376  
 2003 EJ Haarlem


PROJECT  
 La Grande Cour  
 Westerdokskade/Westerdoksdijk  
 Amsterdam

FASE  
 Presentatie tekeningen  
 ONDERWERP  
 doorsnede 32d

DATUM  
 21-01-2008  
 SCHAAL  
 1:500

MEYER  
 VAN SCHOOOTEN  
 ARCHITECTEN BV



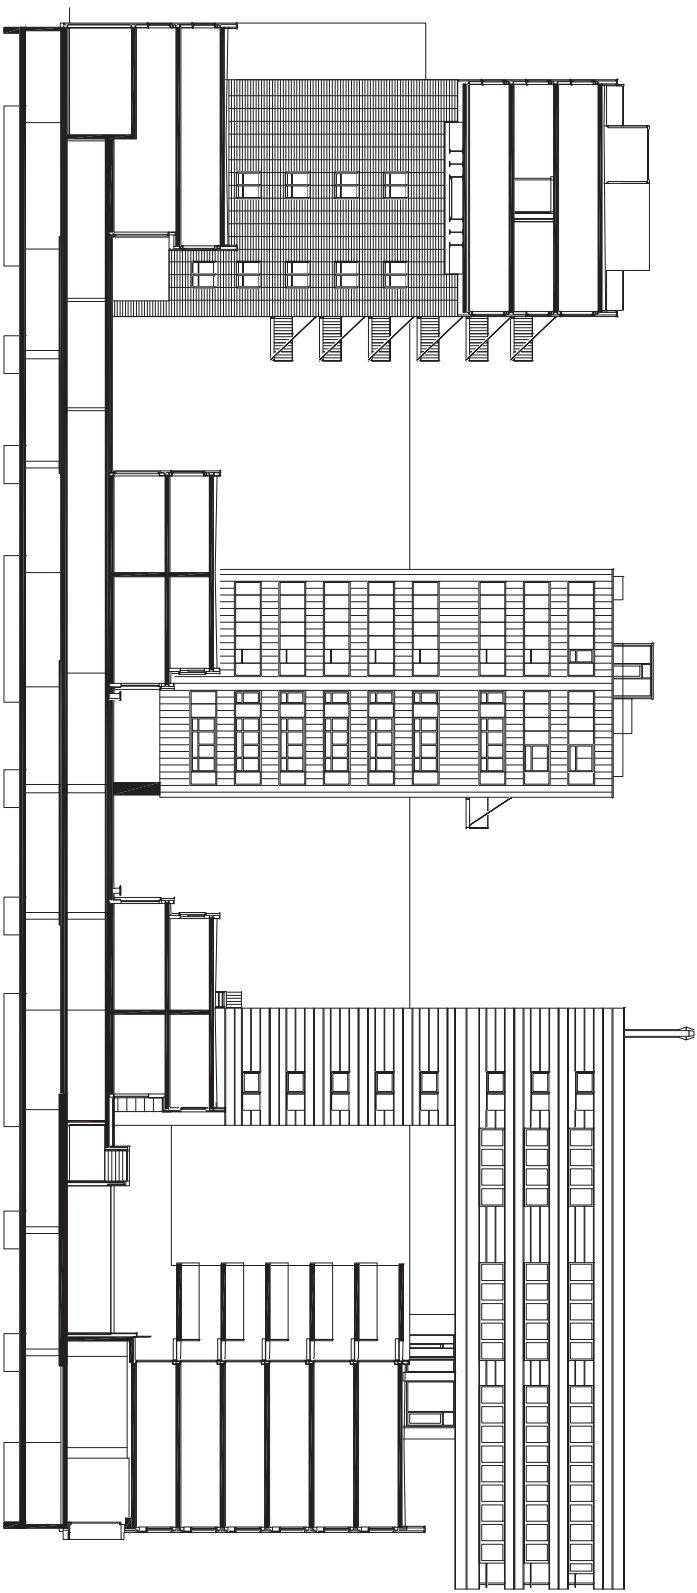


OPDRACHTGEVER  
City Cour Combination VOF  
Postbus 4376  
2003 EJ Haarlem

PROJECT  
La Grande Cour  
Westerdokskaade/Westerdoksdijk  
Amsterdam

FASE  
Presentatie tekeningen  
ONDERWERP  
doorsnede 32e

DATUM  
21-01-2008  
SCHAAL  
1:500

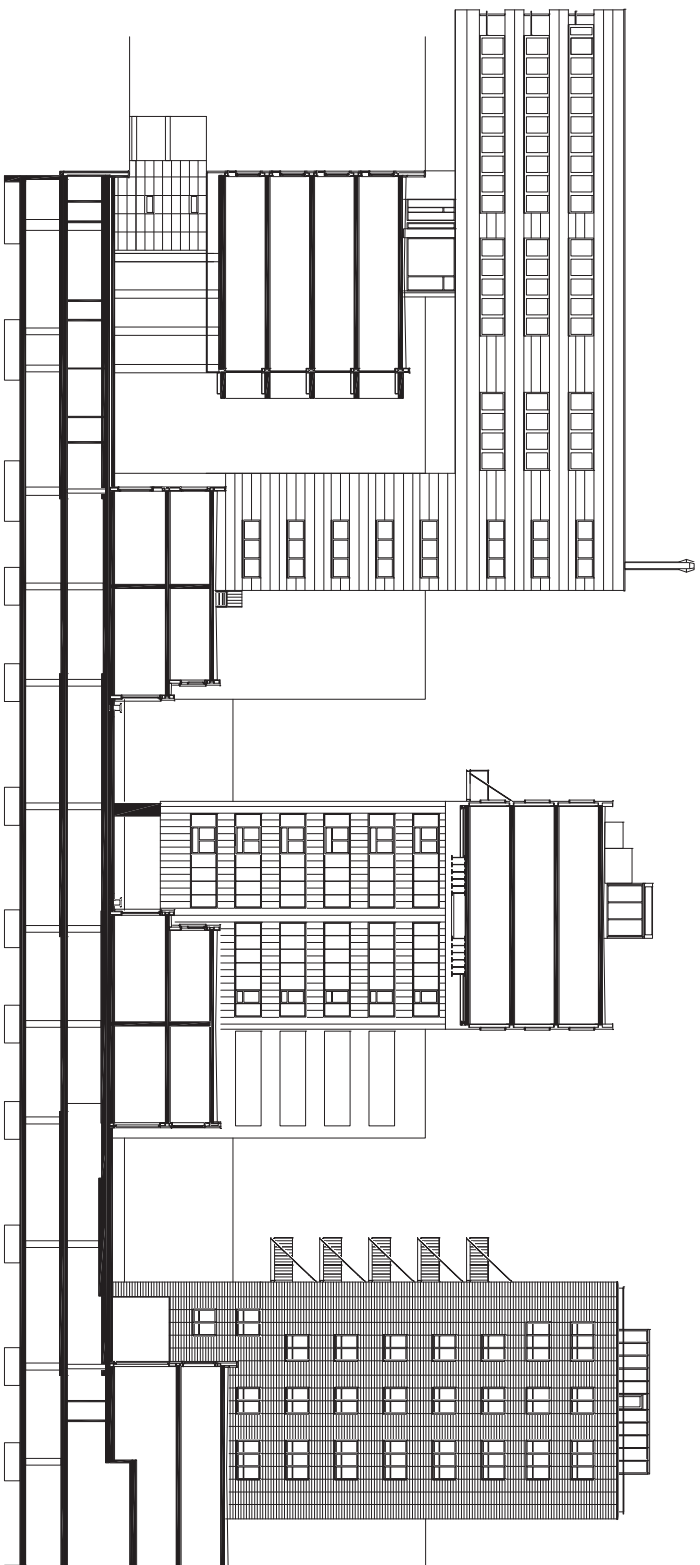


OPDRACHTGEVER  
City Cour Combination VOF  
Postbus 4376  
2003 EJ Haarlem

PROJECT  
La Grande Cour  
Westerdokskaade/Westerdoksdijk  
Amsterdam

FASE  
Presentatie tekeningen  
ONDERWERP  
doorsnede 32f

DATUM  
21-01-2008  
SCHAAL  
1:500

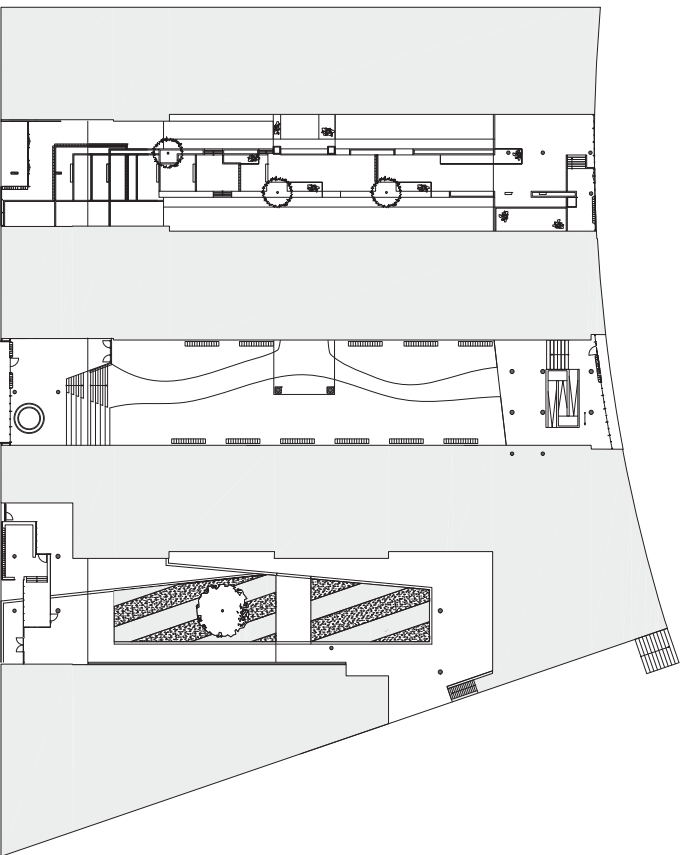


OPDRACHTGEVER  
City Cour Combination VOF  
Postbus 4376  
2003 EJ Haarlem

PROJECT  
La Grande Cour  
Westerdokskafe/Westerdoksdijk  
Amsterdam

FASE  
Presentatie tekeningen  
ONDERWERP  
plattegrond 01

DATUM  
21-01-2008  
SCHAAL  
1:1000



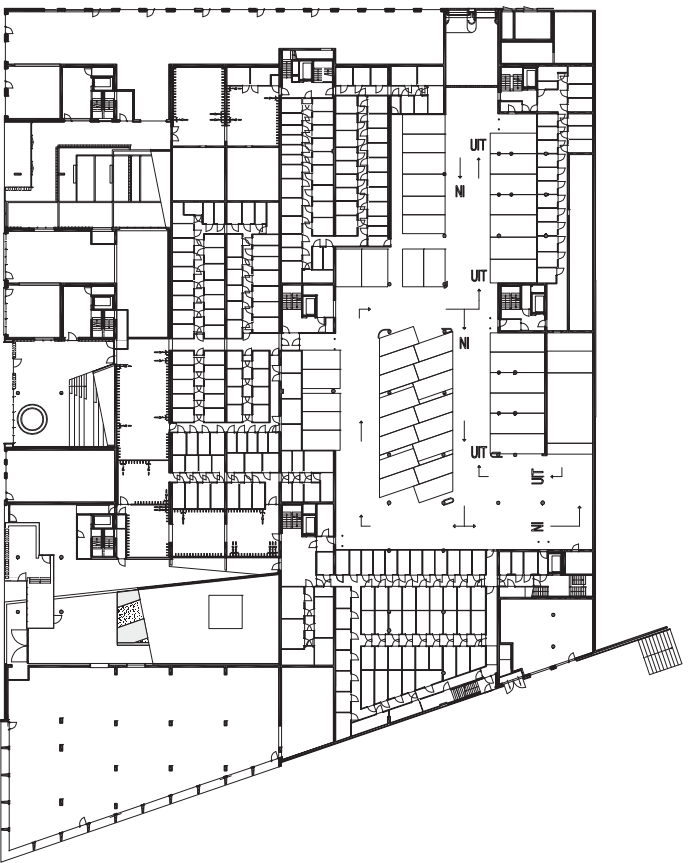

OPDRACHTGEVER  
City Cour Combination VOF  
Postbus 4376  
2003 EJ Haarlem

PROJECT  
La Grande Cour  
Westerdokskaade/Westerdoksdijk  
Amsterdam

FASE  
Presentatie tekeningen  
ONDERWERP  
plattegrond 00

DATUM  
21-01-2008  
SCHAAL  
1:1000





OPDRACHTGEVER  
City Cour Combination VOF  
Postbus 4376  
2003 EJ Haarlem

PROJECT  
La Grande Cour  
Westerdokskaai/Westerdoksdijk  
Amsterdam

FASE  
Presentatie tekeningen  
ONDERWERP  
plattegrond 01

DATUM  
21-01-2008  
SCHAAL  
1:1000

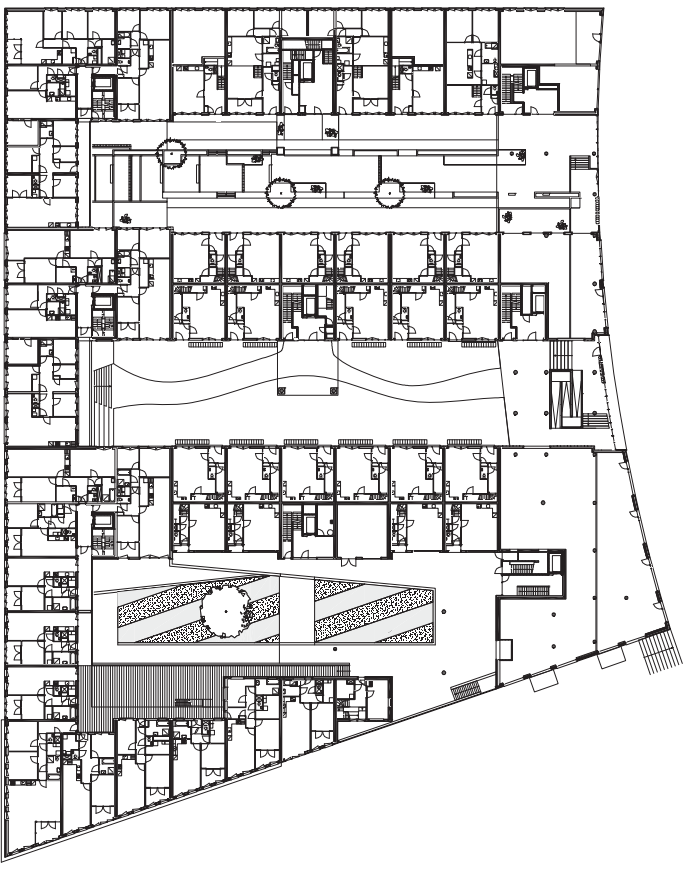

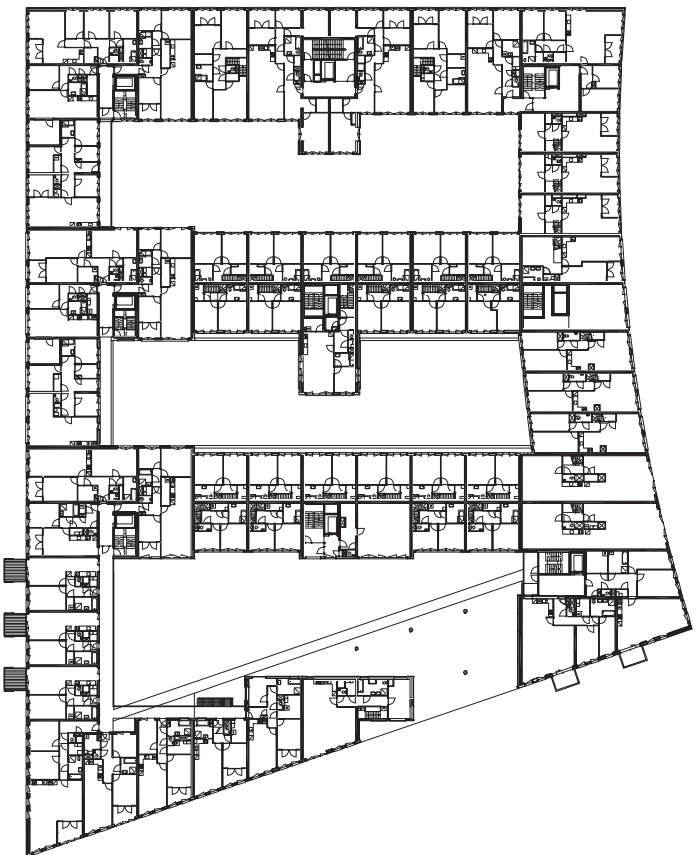


OPDRACHTGEVER  
City Cour Combination VOF  
Postbus 4376  
2003 EJ Haarlem

PROJECT  
La Grande Cour  
Westerdokskafe/Westerdoksdijk  
Amsterdam

FASE  
Presentatie tekeningen  
ONDERWERP  
plattegrond 02

DATUM  
21-01-2008  
SCHAAL  
1:1000

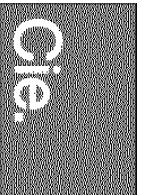



OPDRACHTGEVER  
City Cour Combination VOF  
Postbus 4376  
2003 EJ Haarlem

PROJECT  
La Grande Cour  
Westerdokskaai/Westerdoksdijk  
Amsterdam

FASE  
Presentatie tekeningen  
ONDERWERP  
plattegrond 03

DATUM  
21-01-2008  
SCHAAL  
1:1000

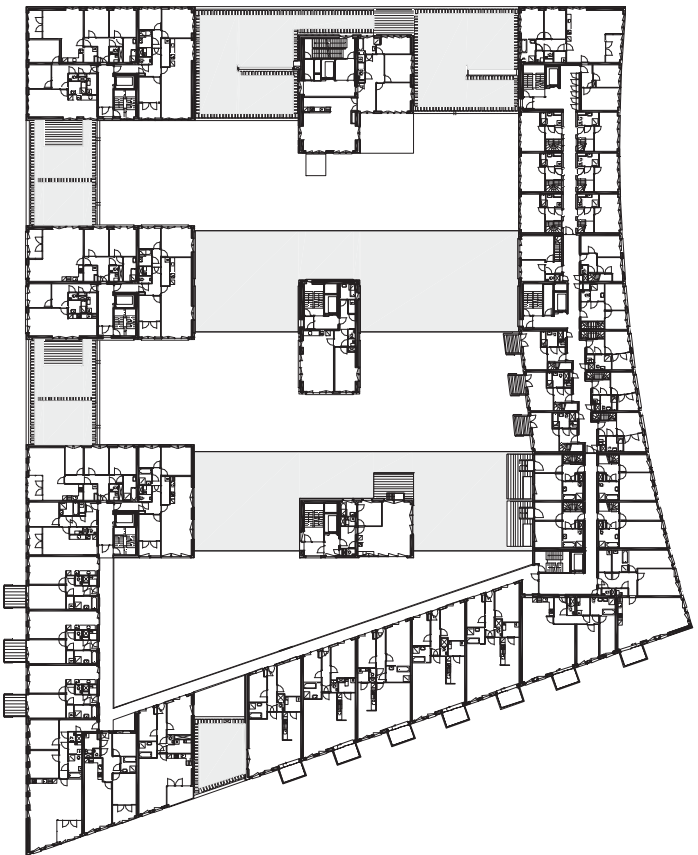

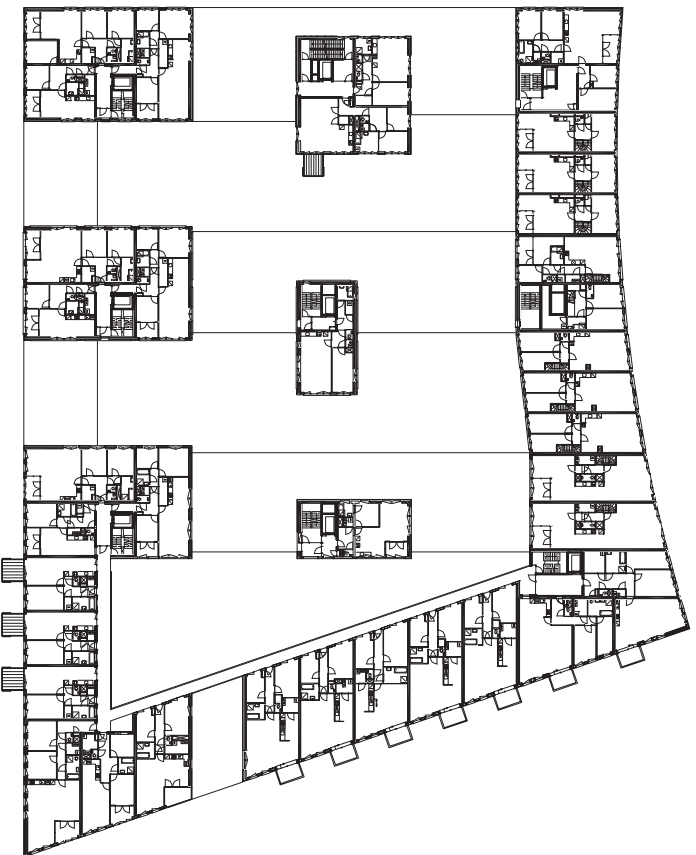


OPDRACHTGEVER  
City Cour Combination VOF  
Postbus 4376  
2003 EJ Haarlem

PROJECT  
La Grande Cour  
Westerdokskafe/Westerdoksdijk  
Amsterdam

FASE  
Presentatie tekeningen  
ONDERWERP  
plattegrond 04

DATUM  
21-01-2008  
SCHAAL  
1:1000

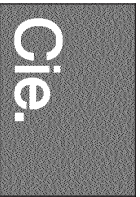



OPDRACHTGEVER  
City Cour Combination VOF  
Postbus 4376  
2003 EJ Haarlem

PROJECT  
La Grande Cour  
Westerdokskaai/Westerdoksdijk  
Amsterdam

FASE  
Presentatie tekeningen  
ONDERWERP  
plattegrond 05

DATUM  
21-01-2008  
SCHAAL  
1:1000

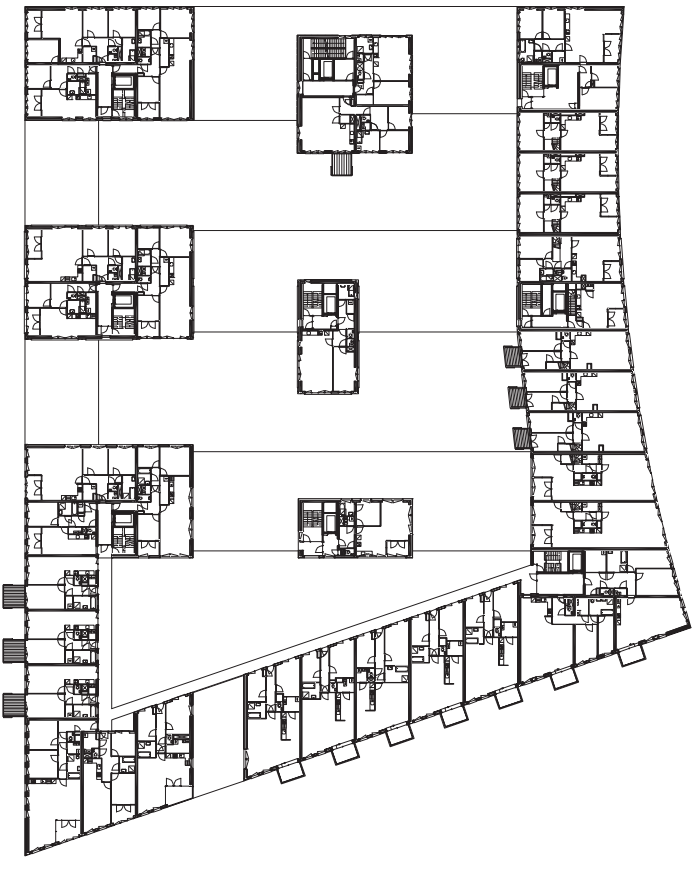

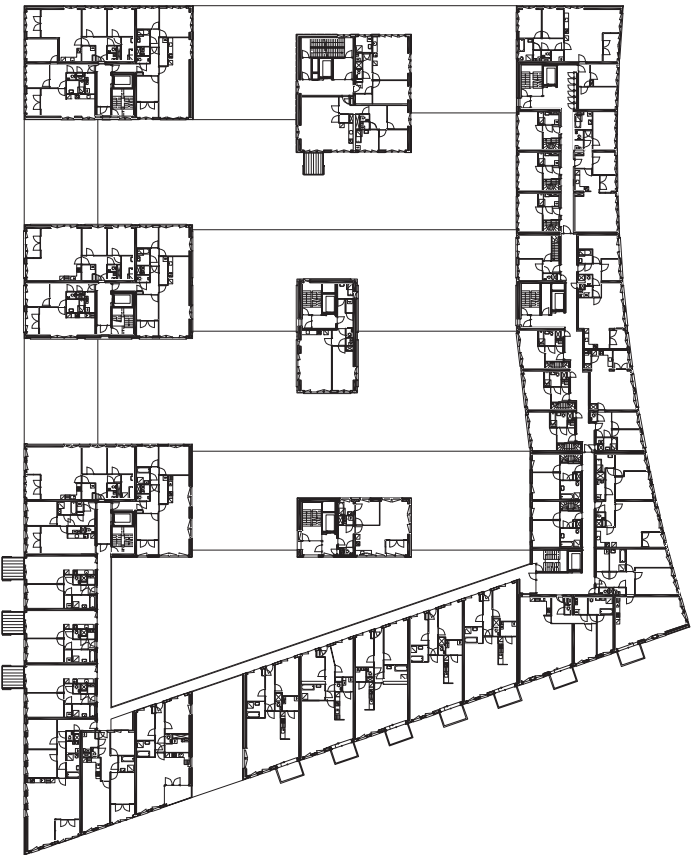

OPDRACHTGEVER  
City Cour Combination VOF  
Postbus 4376  
2003 EJ Haarlem

PROJECT  
La Grande Cour  
Westerdokskaai/Westerdoksdijk  
Amsterdam

FASE  
Presentatie tekeningen  
ONDERWERP  
plattegrond 06

DATUM  
21-01-2008  
SCHAAL  
1:1000




OPDRACHTGEVER  
City Cour Combination VOF  
Postbus 4376  
2003 EJ Haarlem

PROJECT  
La Grande Cour  
Westerdokskaade/Westerdoksdijk  
Amsterdam

FASE  
Presentatie tekeningen  
ONDERWERP  
plattegrond 07

DATUM  
21-01-2008  
SCHAAL  
1:1000



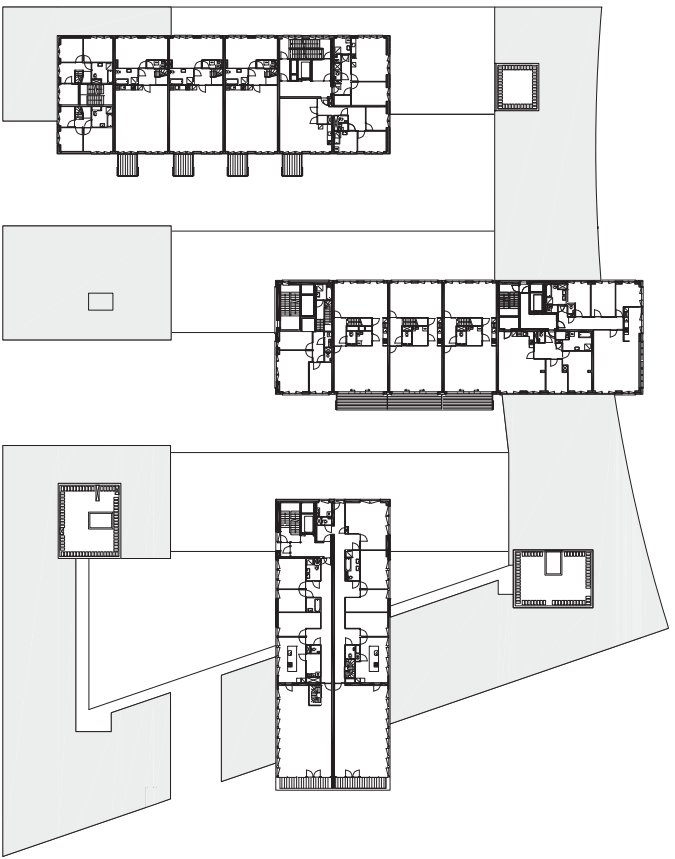


OPDRACHTGEVER  
City Cour Combination VOF  
Postbus 4376  
2003 EJ Haarlem

PROJECT  
La Grande Cour  
Westerdokskafe/Westerdoksdijk  
Amsterdam

FASE  
Presentatie tekeningen  
ONDERWERP  
plattegrond 08

DATUM  
21-01-2008  
SCHAAL  
1:1000

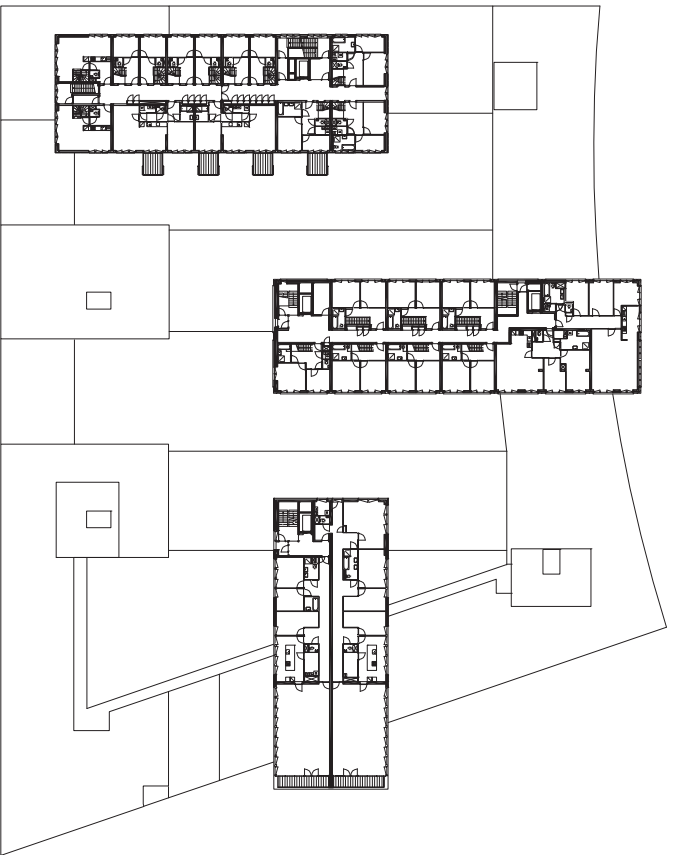


OPDRACHTGEVER  
City Cour Combination VOF  
Postbus 4376  
2003 EJ Haarlem

PROJECT  
La Grande Cour  
Westerdokskaade/Westerdoksdijk  
Amsterdam

FASE  
Presentatie tekeningen  
ONDERWERP  
plattegrond 09

DATUM  
21-01-2008  
SCHAAL  
1:1000

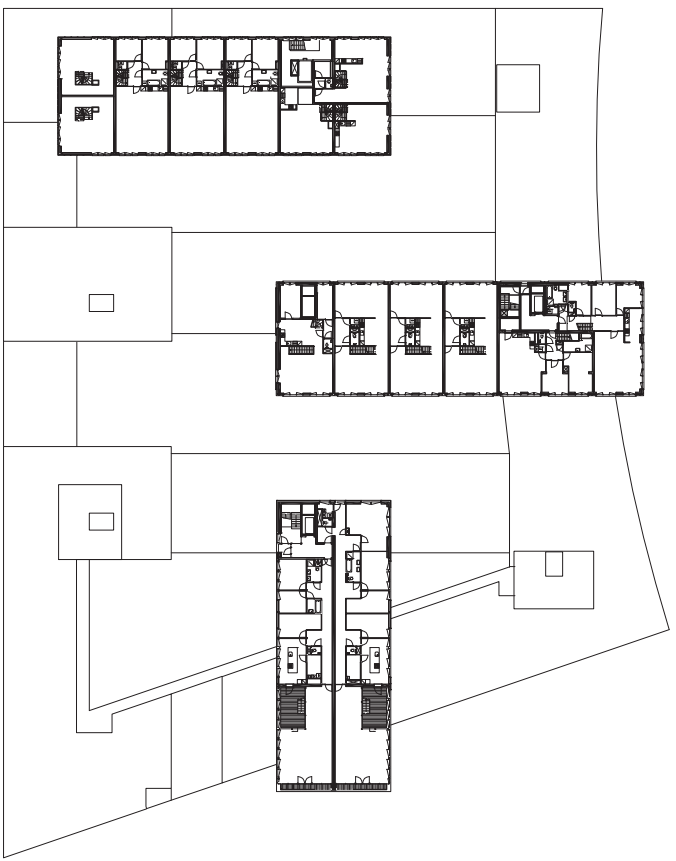


OPDRACHTGEVER  
City Cour Combination VOF  
Postbus 4376  
2003 EJ Haarlem

PROJECT  
La Grande Cour  
Westerdokskaade/Westerdoksdijk  
Amsterdam

FASE  
Presentatie tekeningen  
ONDERWERP  
plattegrond 10

DATUM  
21-01-2008  
SCHAAL  
1:1000

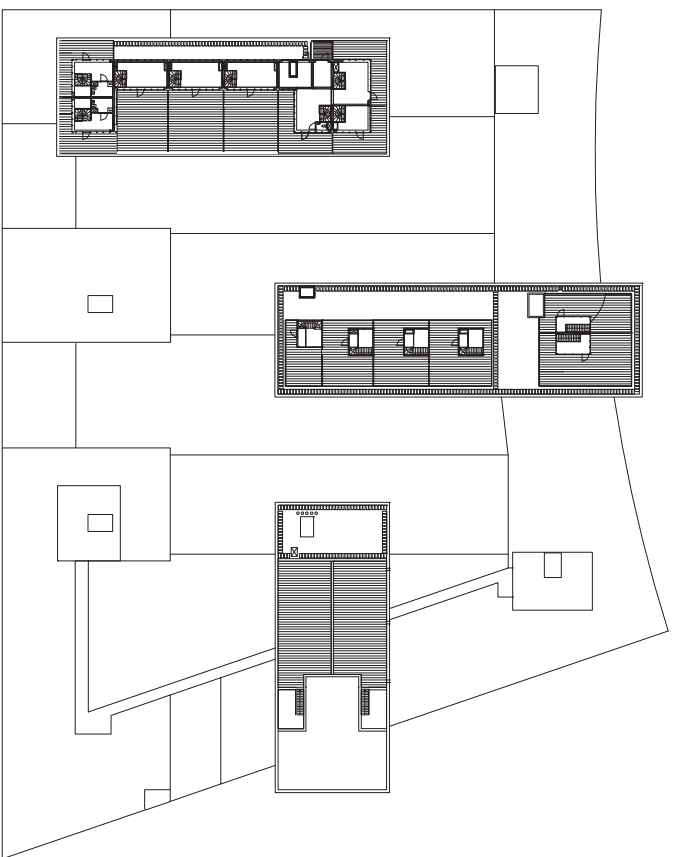

OPDRACHTGEVER  
City Cour Combination VOF  
Postbus 4376  
2003 EJ Haarlem

PROJECT  
La Grande Cour  
Westerdokskaai/Westerdoksdijk  
Amsterdam

FASE  
Presentatie tekeningen  
ONDERWERP  
plattegrond 11

DATUM  
21-01-2008  
SCHAAL  
1:1000



OPDRACHTGEVER  
City Cour Combination VOF  
Postbus 4376  
2003 EJ Haarlem

PROJECT  
La Grande Cour  
Westerdokskaade/Westerdoksdijk  
Amsterdam

FASE  
Presentatie tekeningen  
ONDERWERP  
plattegrond 12

DATUM  
21-01-2008  
SCHAAL  
1:1000

