


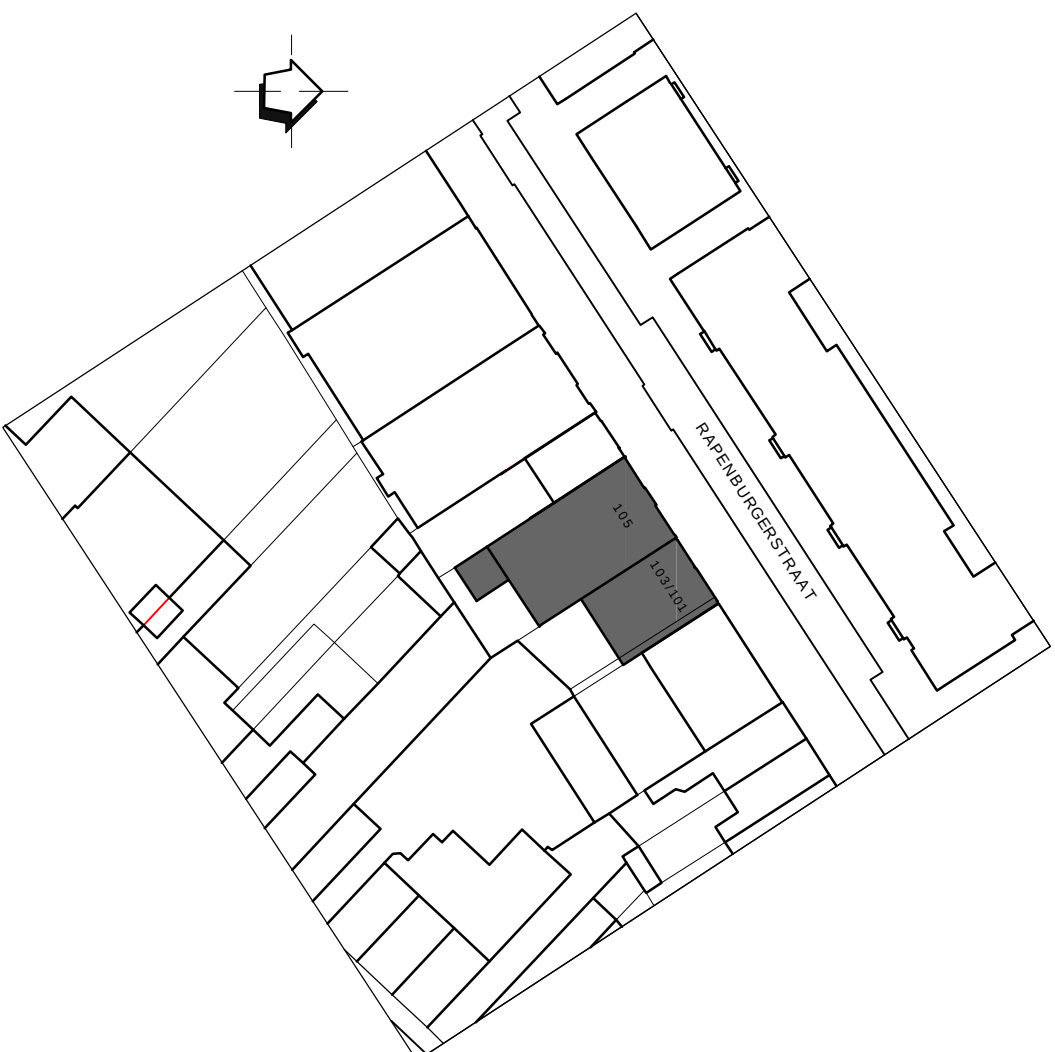
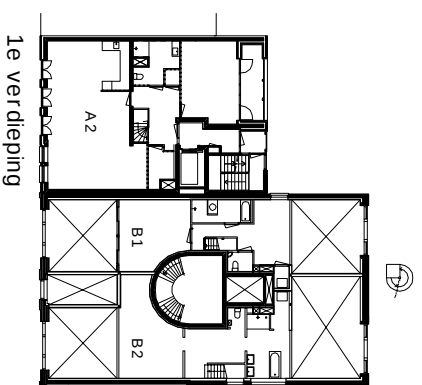
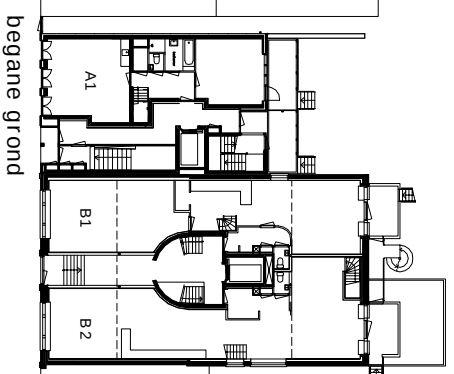
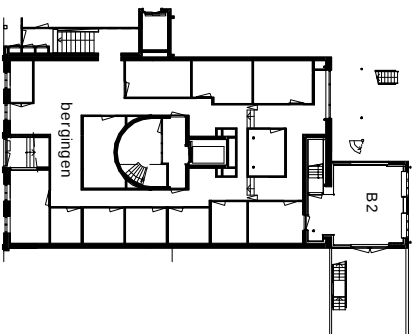
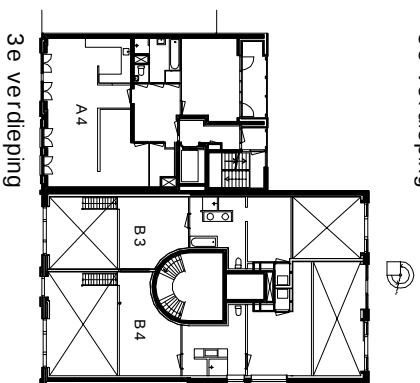
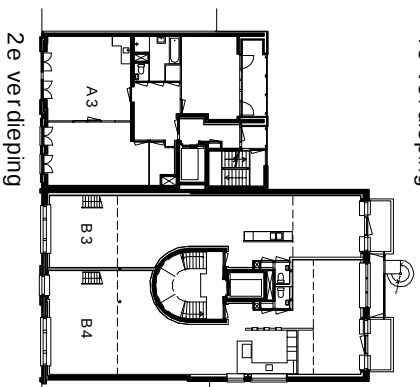


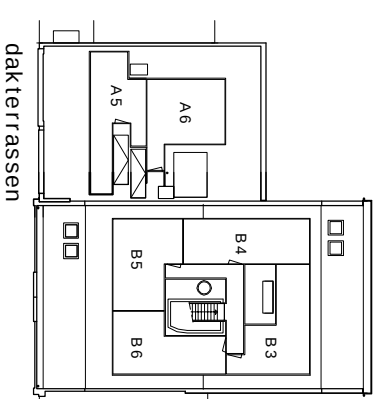

ARCHITECTENBUREAU HOOGEVEEN BV  
DORPSSTRAAT 54 1182JE AMSTELVEEN 020-6434448

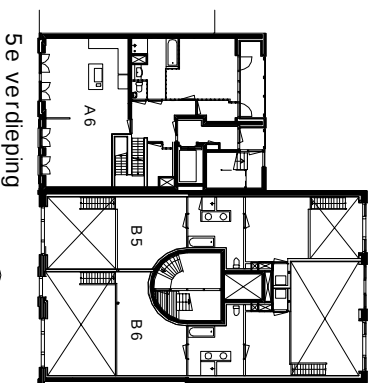


situatie  
schaal 1:1000  
0 5 10

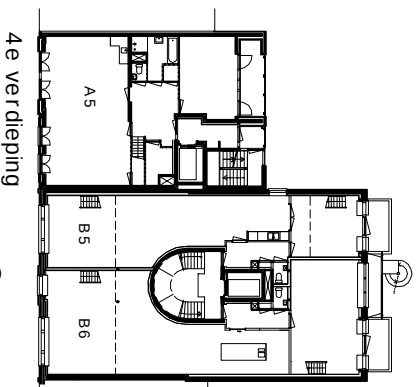


ARCHITECTENBUREAU HOOGEVEEN BV  
DORPSTRAAT 54 1182JE AMSTELVEEN 020-6434448

plattegronden  
schaal 1:500  
0 5 10

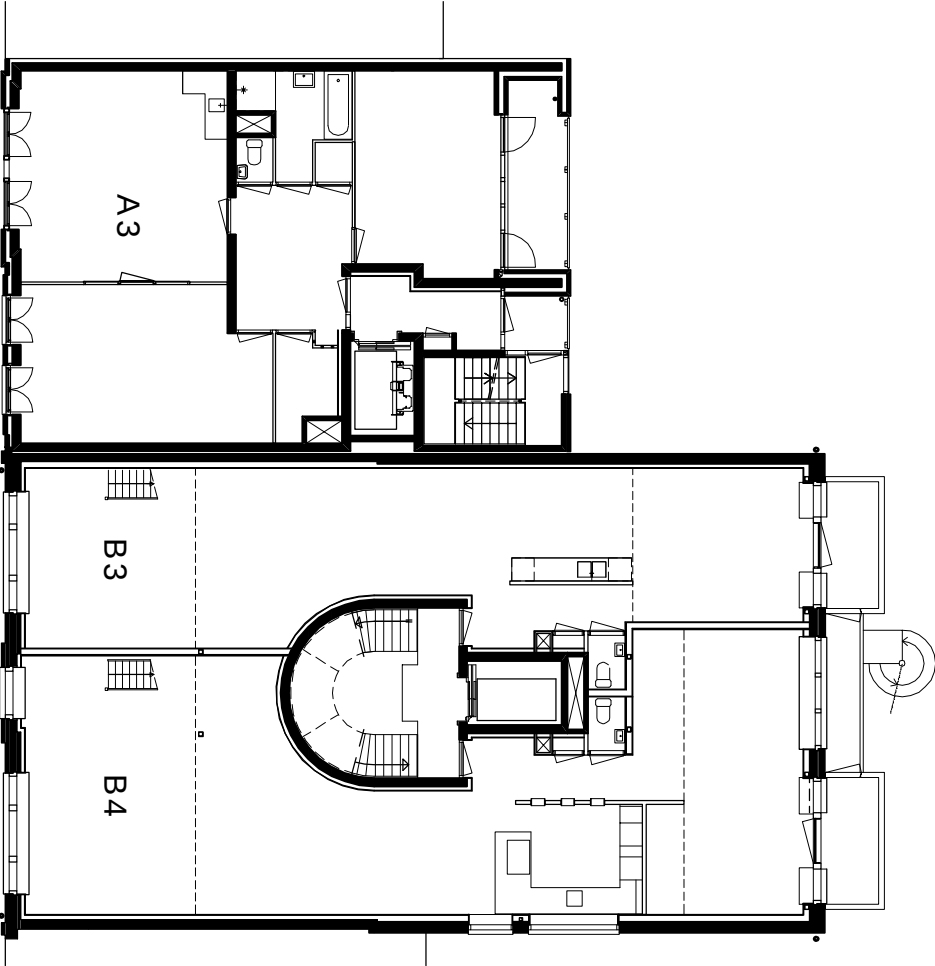

2e verdieping

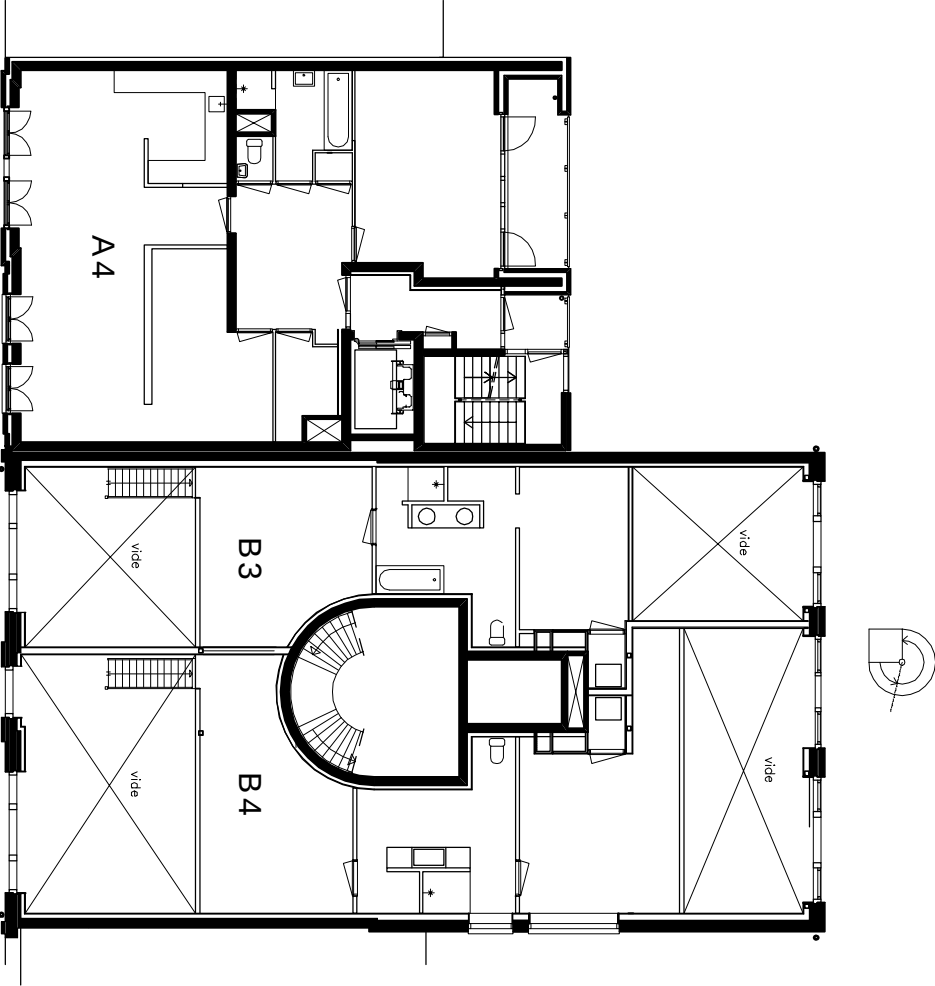

3e verdieping



ARCHITECTENBUREAU HOOGEVEEN BV  
DORPSSTRAAT 54 1182JE AMSTELVEEN 020-6434848

woningplattegronden  
schaal 1:200



