



schaal 1:2000  
situatie

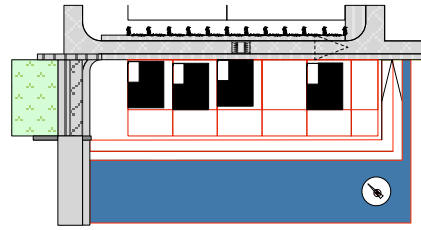

schaal 1:500


beganegrond / 1e verd.  
2e verd.l / dak

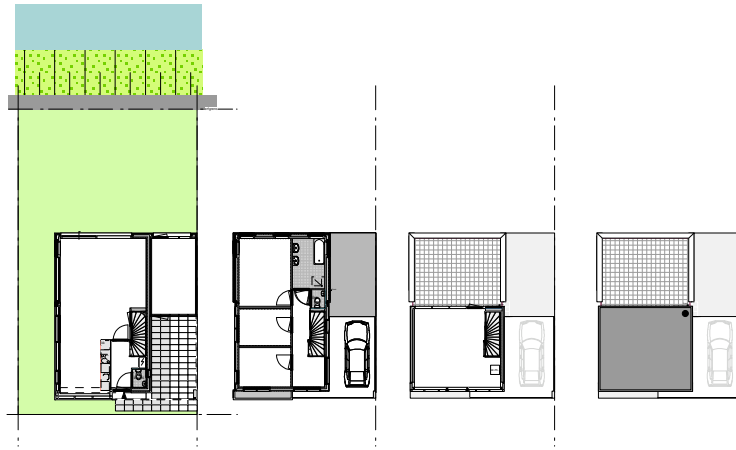

straatgevel / tuingeval  
westgevel / oostgevel




langsdoorsnede

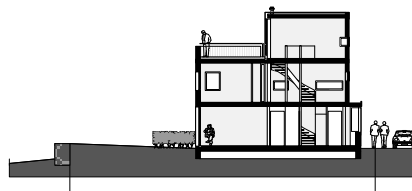


woningplattegronden

1:200


beganegrond

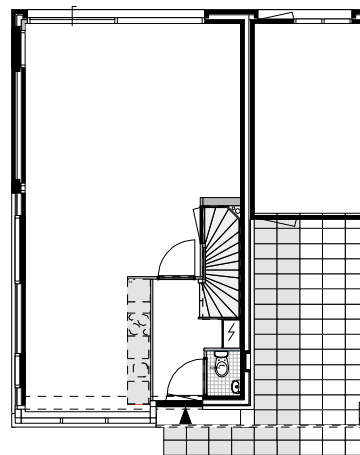

1e verd.

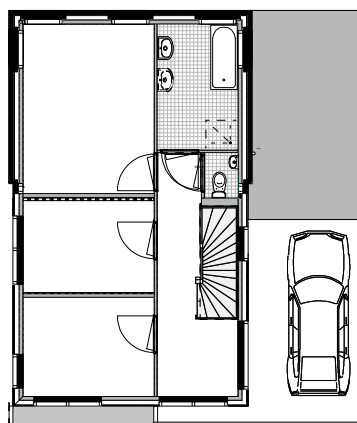

2e verd.

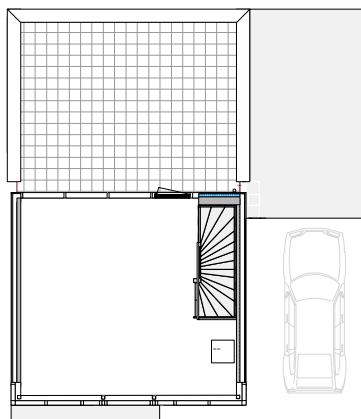

dak

