




Blok 25 Haveneiland-West IJburg  
schaal 1:1000

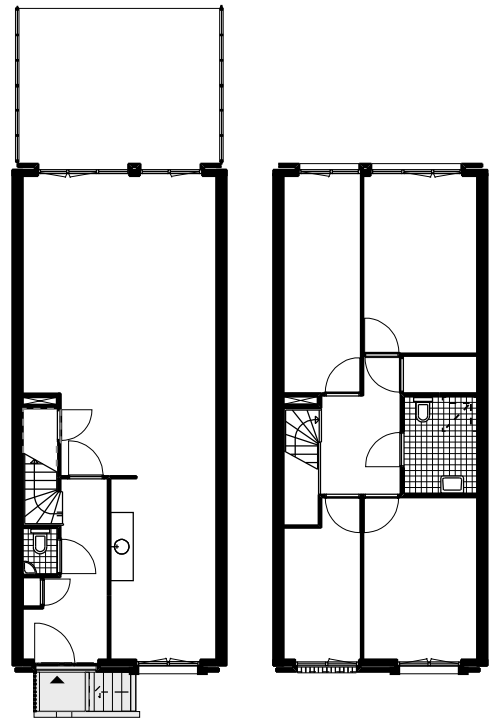


Blok A  
begane grond 1e verdieping

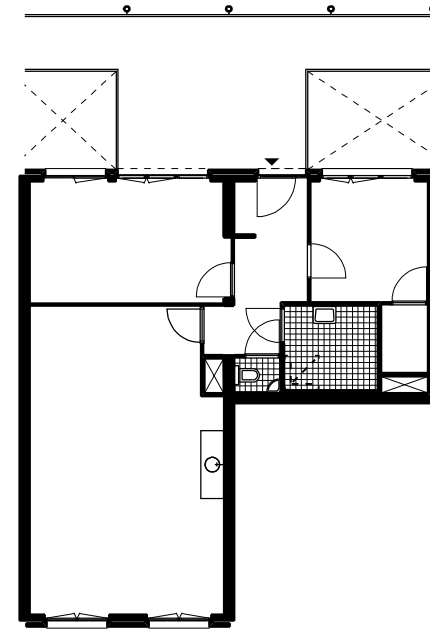

Blok A  
2e verdieping

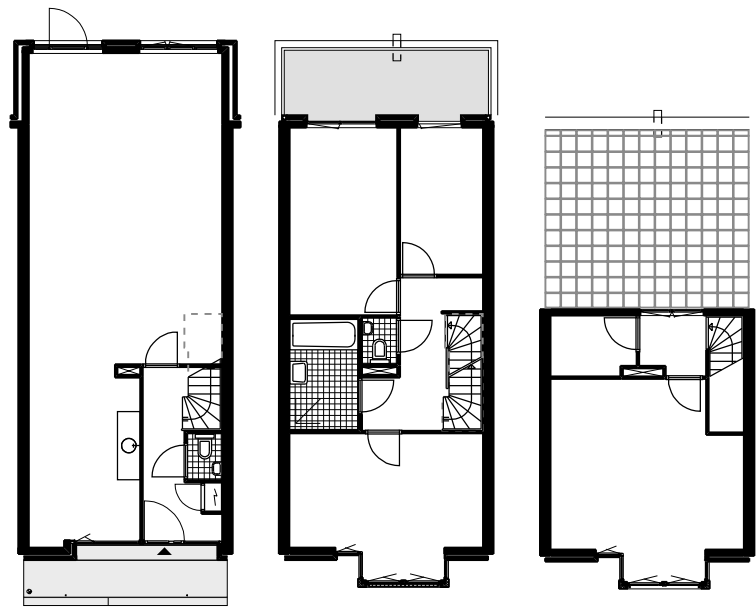


Blok B  
begane grond 1e verdieping 2e verdieping

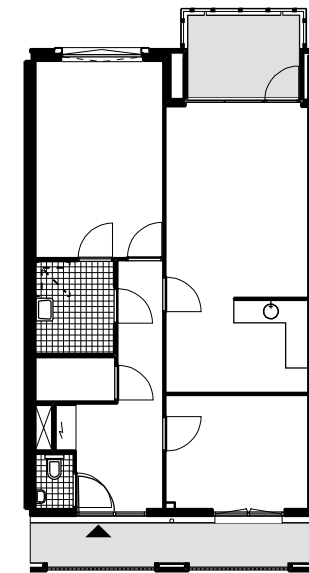

Blok C  
1e verdieping




BLOK A

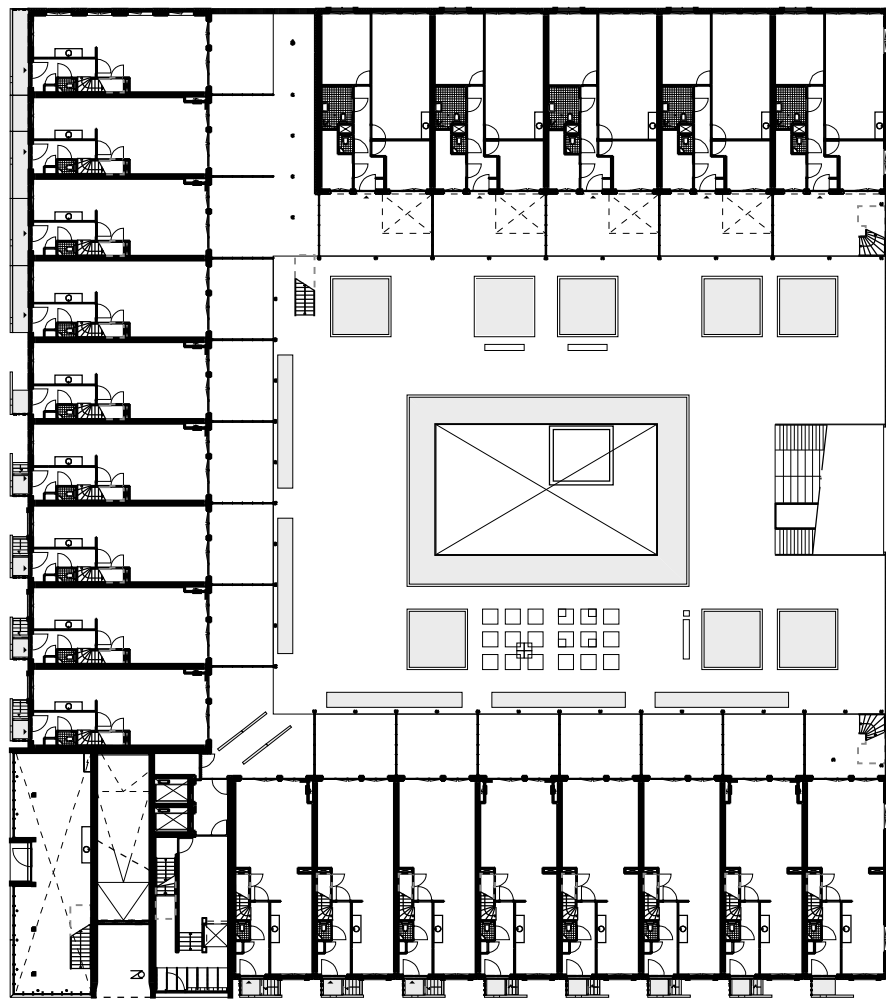

BEGANE GROND


BLOK B

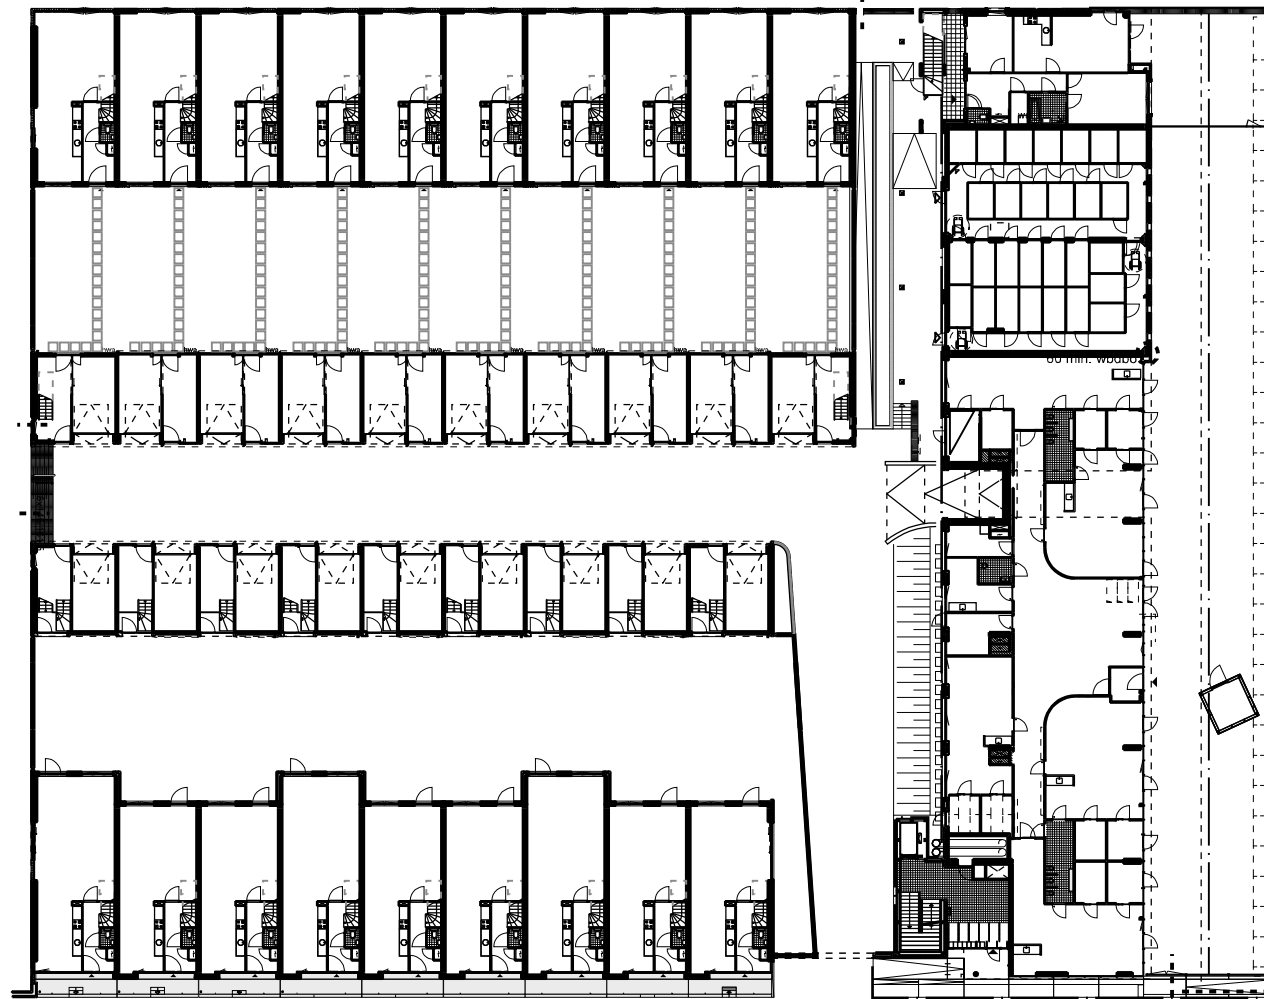

BEGANE GROND (woningen aan het water)  
BEGANE GROND (woningen aan de straat)

BLOK C

BEGANE GROND  
kinderdagverblijf

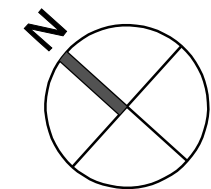


0 2 4 6 8 10 M

Blok 25 Haveneiland West IJburg

totaalplattegrond begane grond  
blok A, B en C


Schaal 1:500

BLOK A

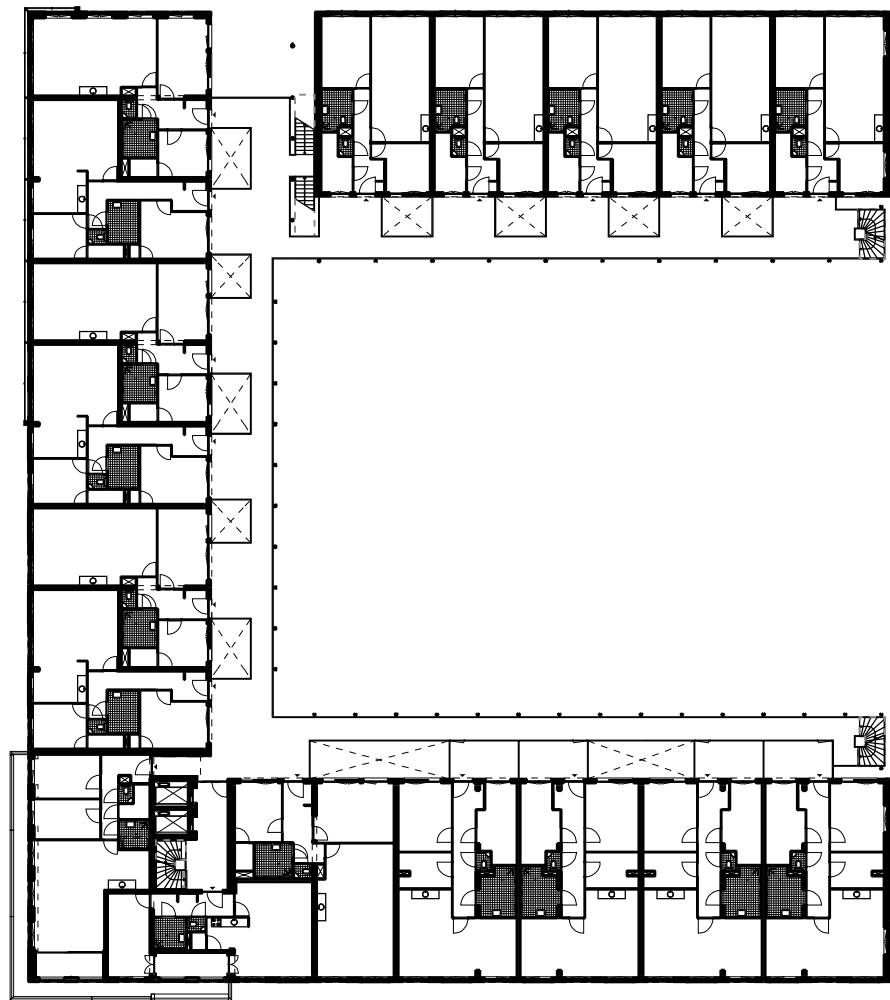


2e VERDIEPING

BLOK B

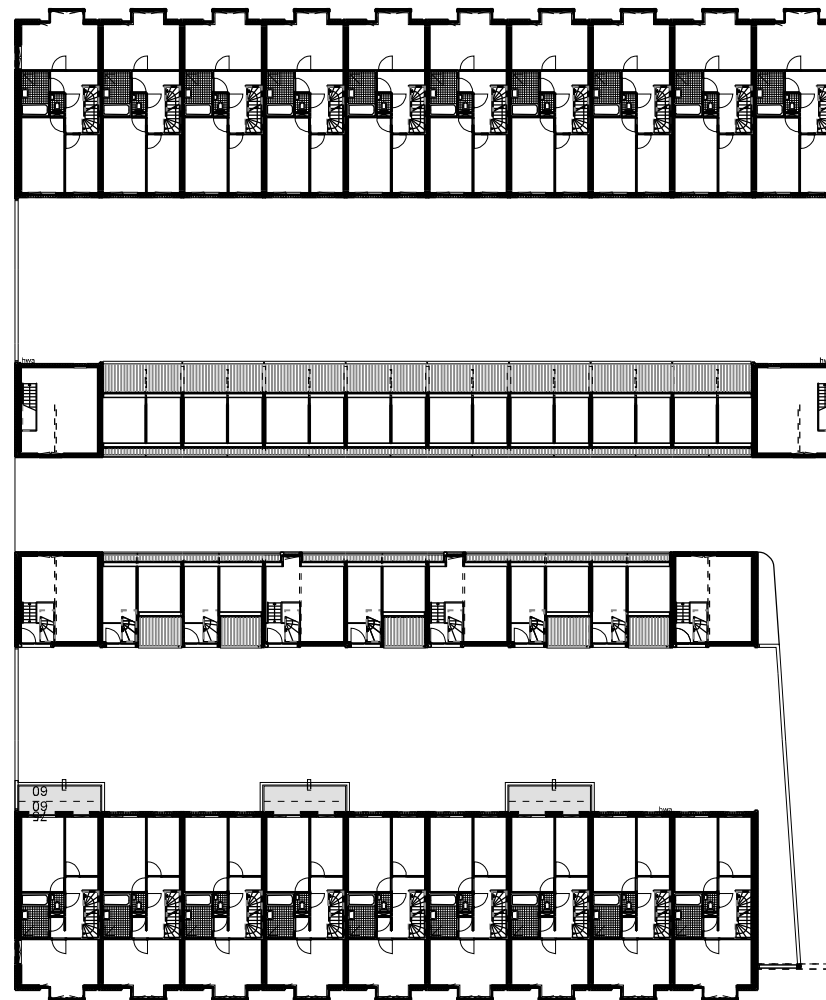


1e VERDIEPING (woningen aan de straat)

BLOK C

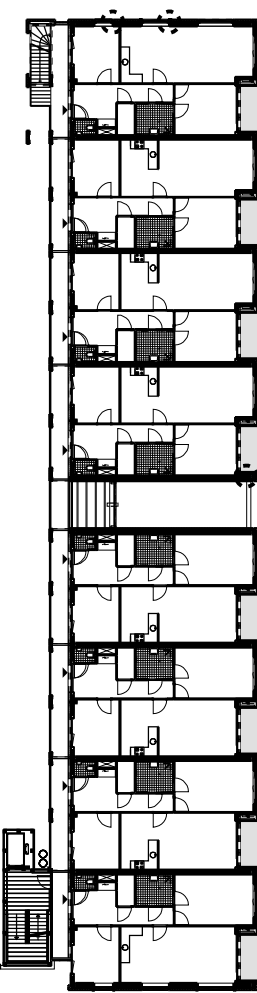

1e VERDIEPING

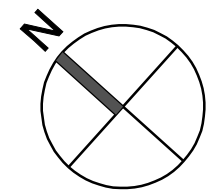

0 2 4 6 8 10 M

Blok 25 Haveneiland West IJburg

totaalplattegrond  
tweede verdieping blok A  
eerste verdieping blok B en C

Schaal 1:500