



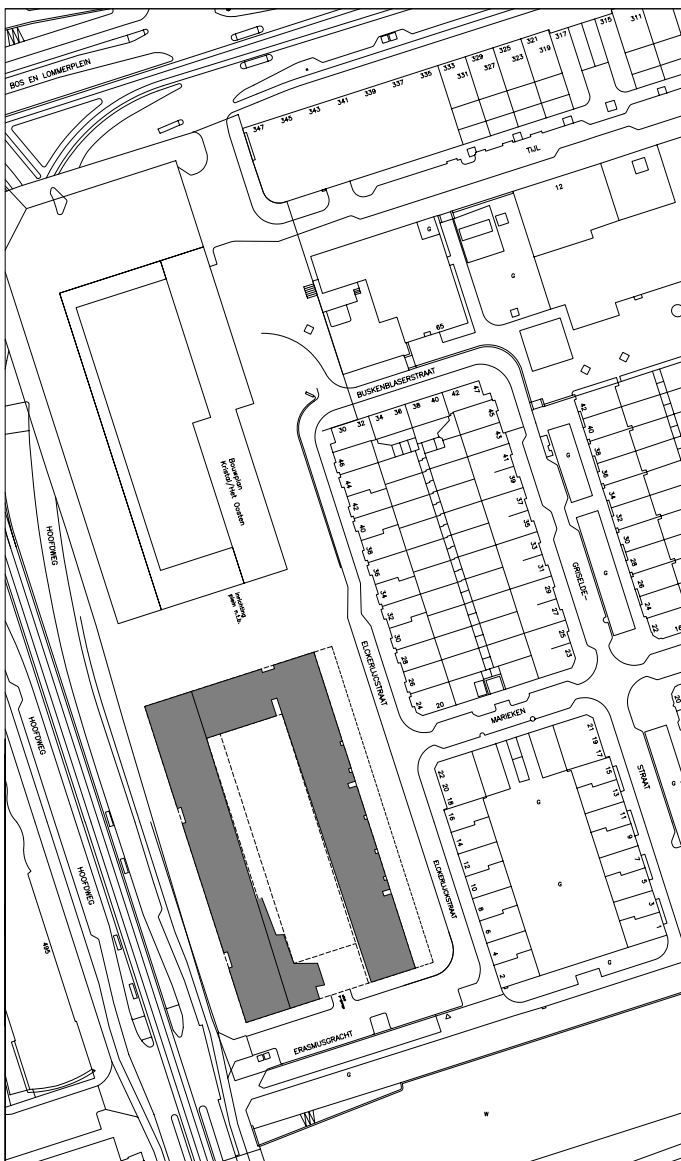

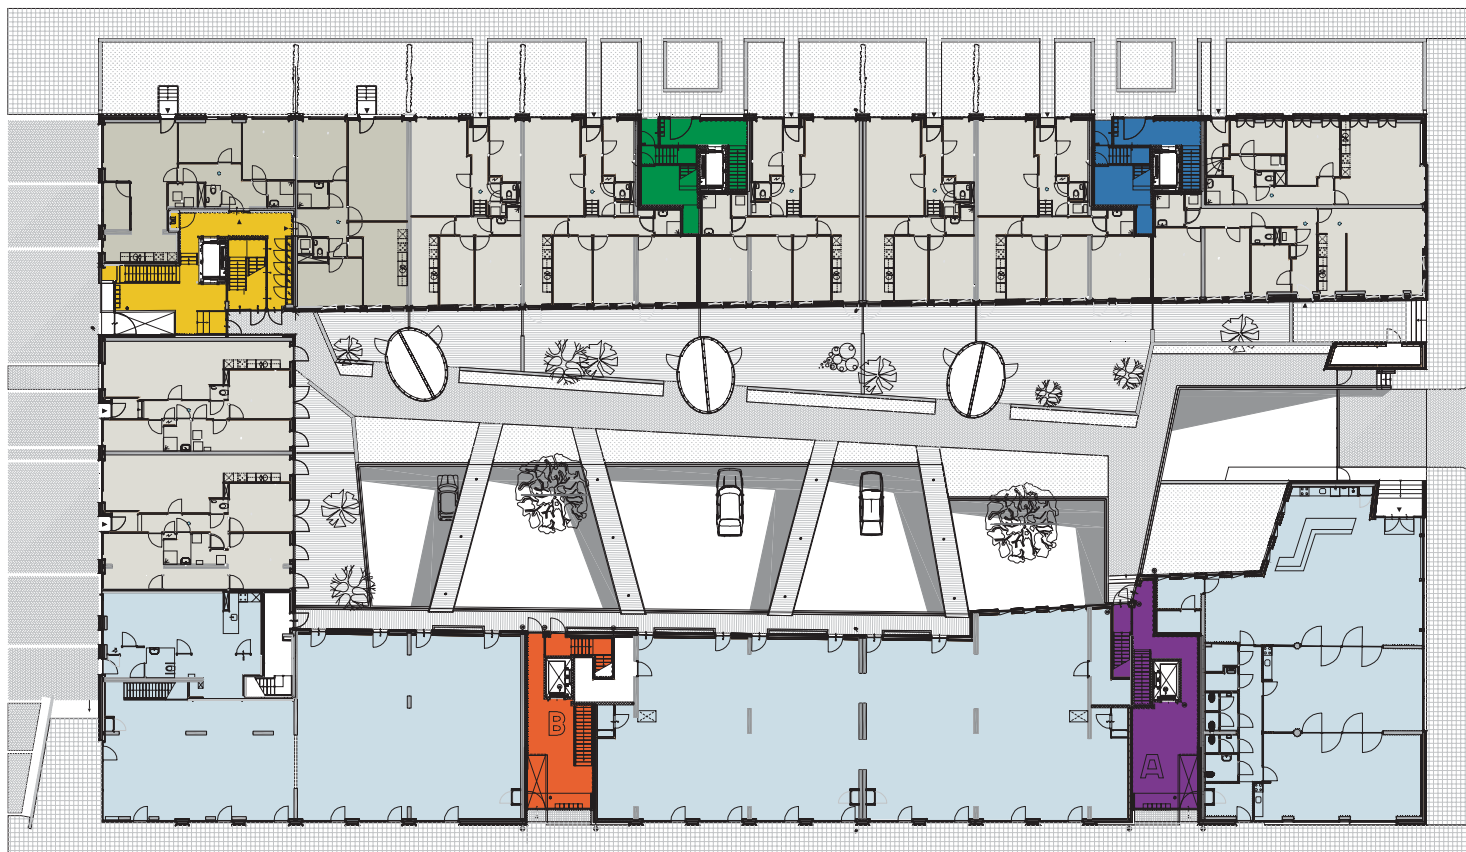



plattegrond begane grond _ schaal 1:500




plattegrond 1e verdieping _ schaal 1:500




plattegrond 6e verdieping _ schaal 1:500

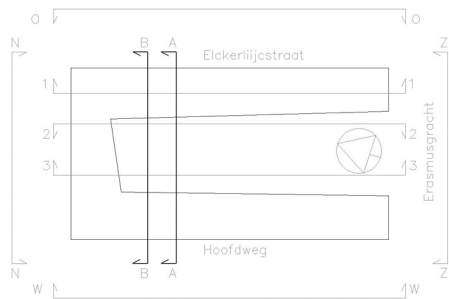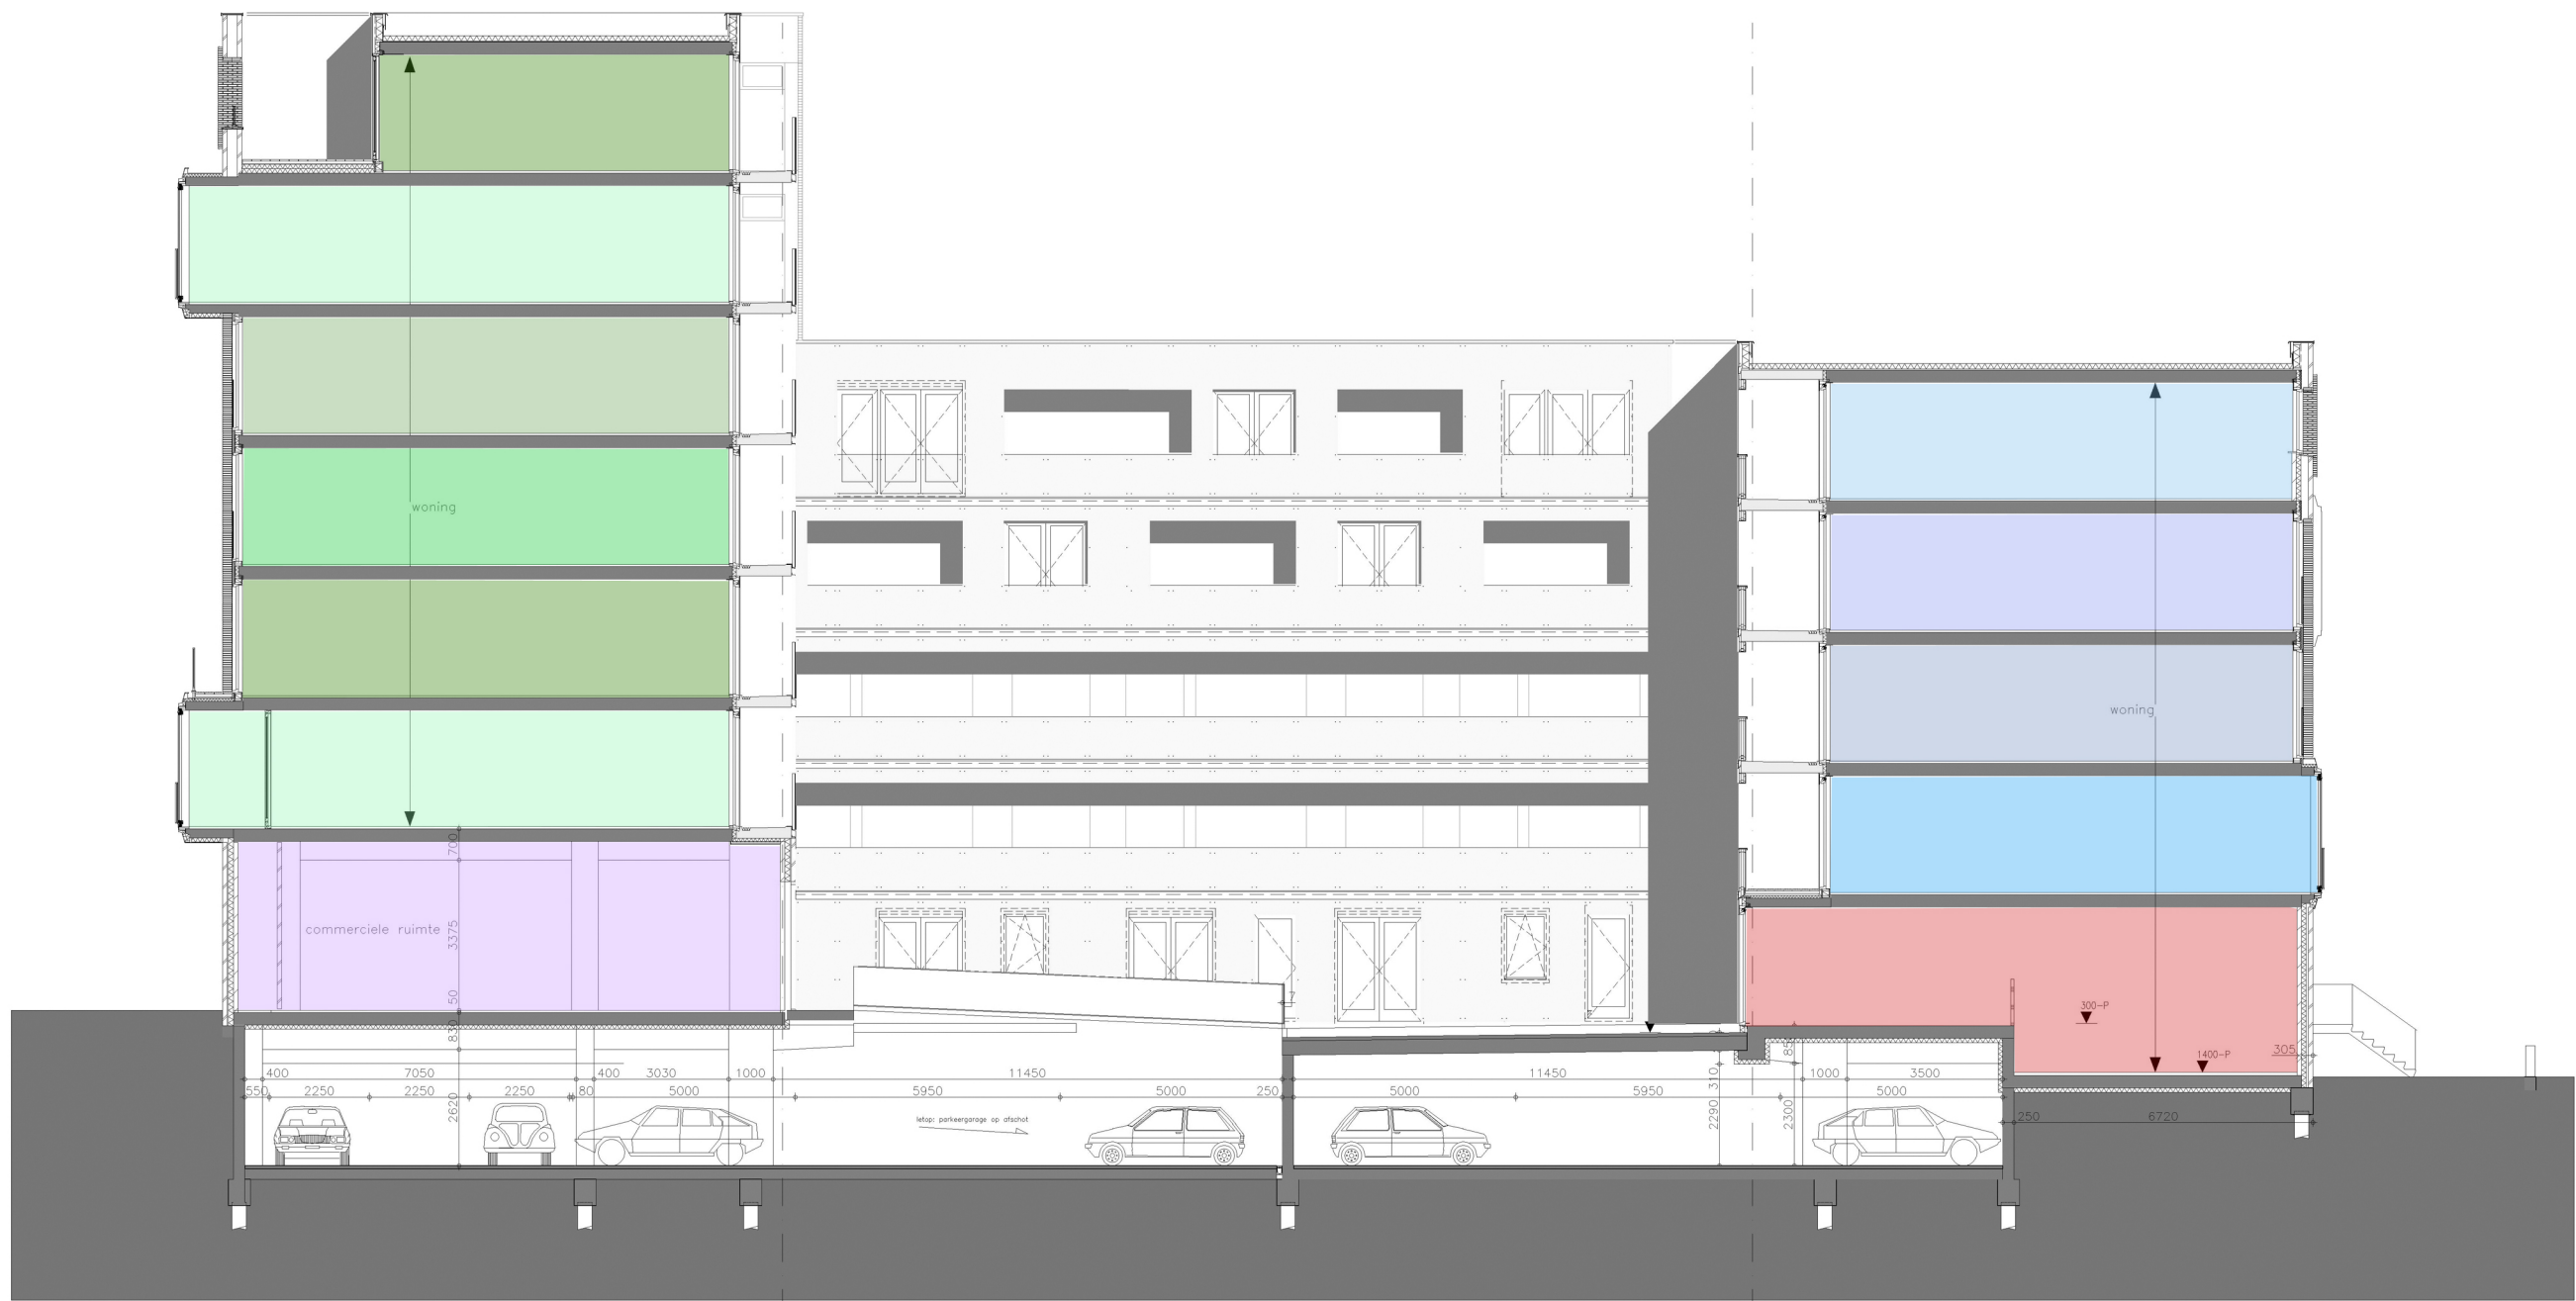

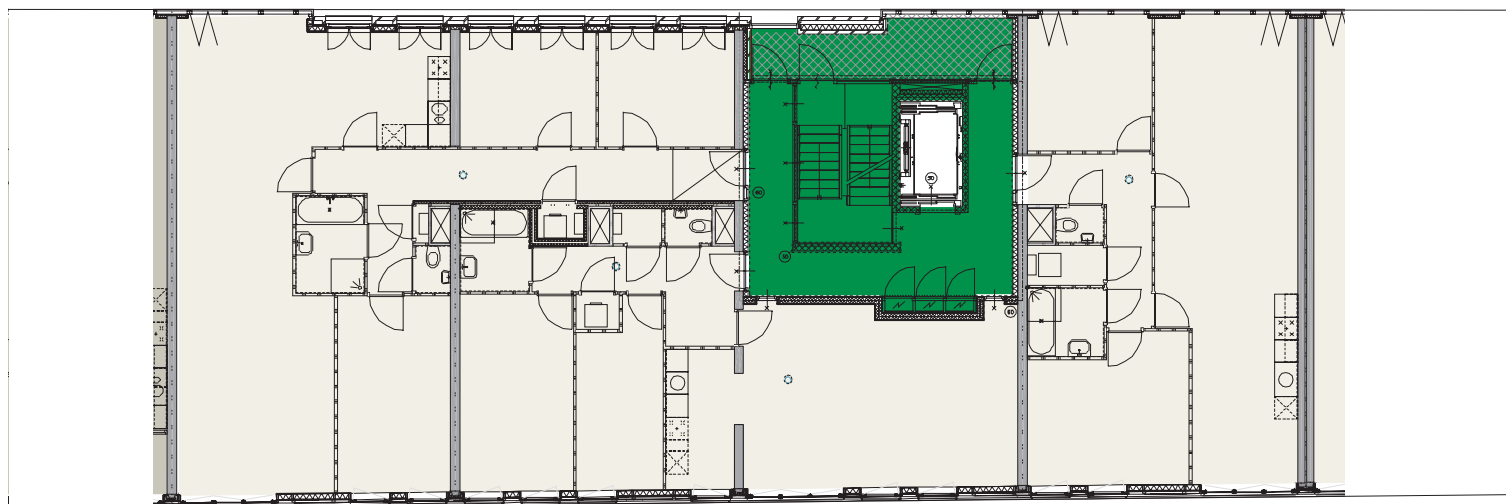

woningplattegronden 1:200

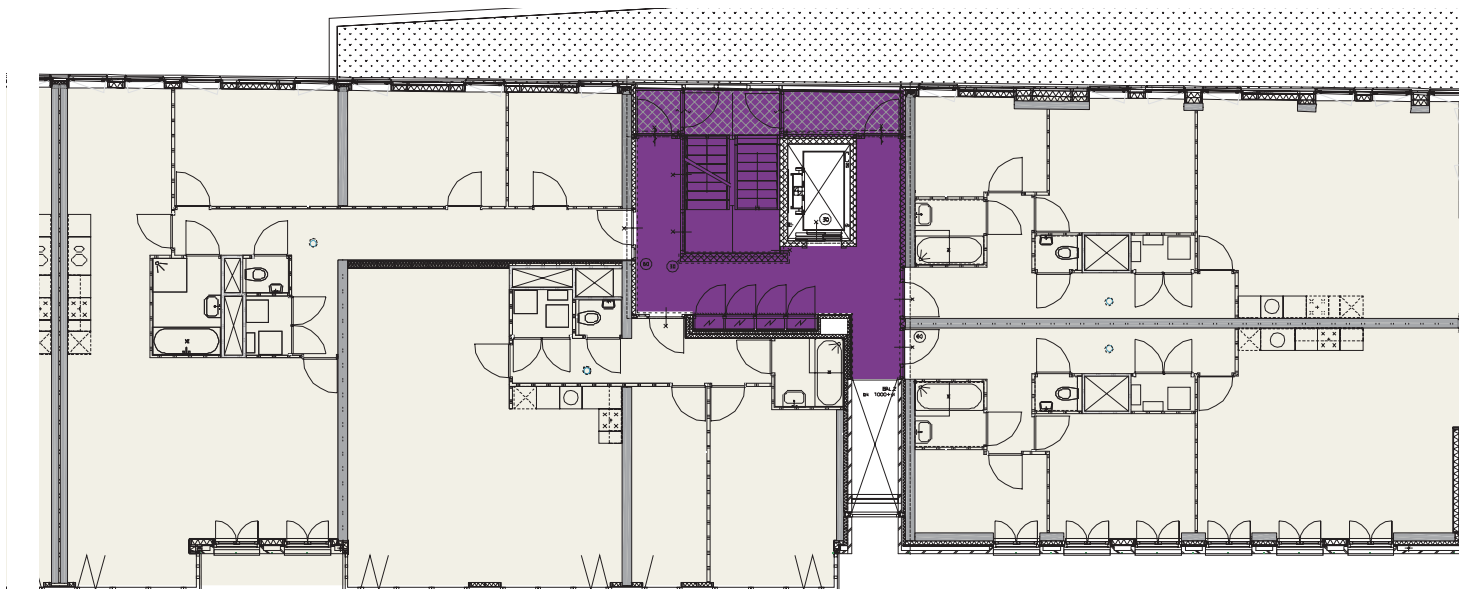

woningplattegronden 1:200

LEGENDA

WONINGTYPOLOGIEËN

-  koopwoningen (81)
-  huurwoningen (10)
-  WIBO - wonen in beschermde omgeving (18)
-  MIVA - minder validen woningen (2)
-  commerciële ruimtes

ENTREE I TRAPPENHUIZEN

elke entreezone met lift en trappenhuis heeft een eigen kleur

-  entree I trappenhuis A
-  entree I trappenhuis B
-  entree I trappenhuis C
-  entree I trappenhuis D
-  entree I trappenhuis E