




situatietekening - schaal 1:1000

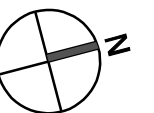


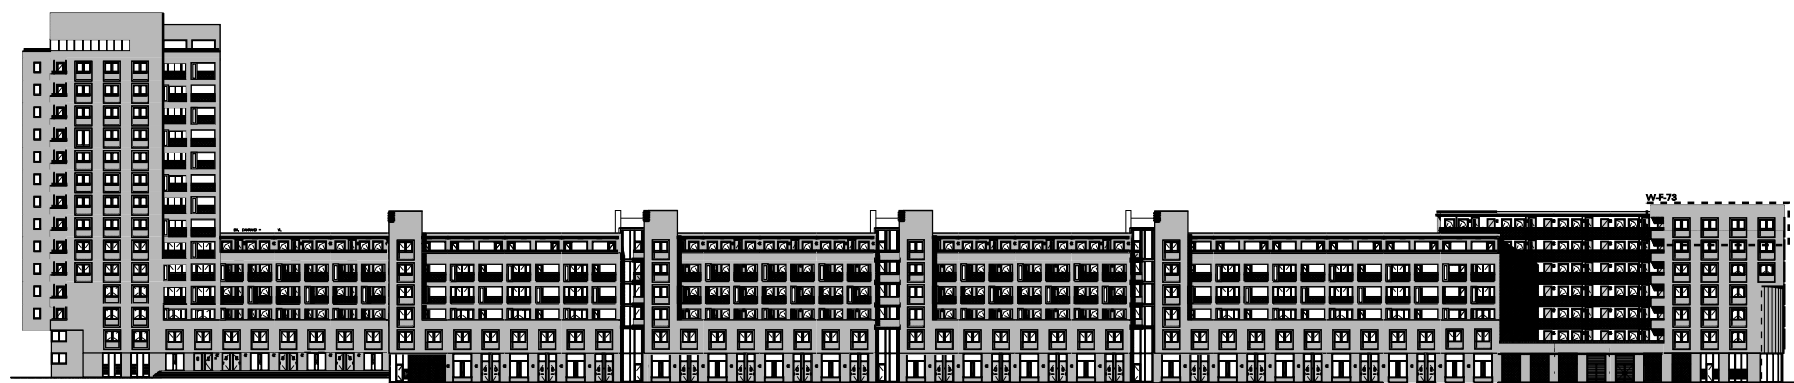



oostgevel
(voorgevel)

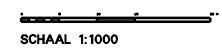


SCHAAL 1:1000

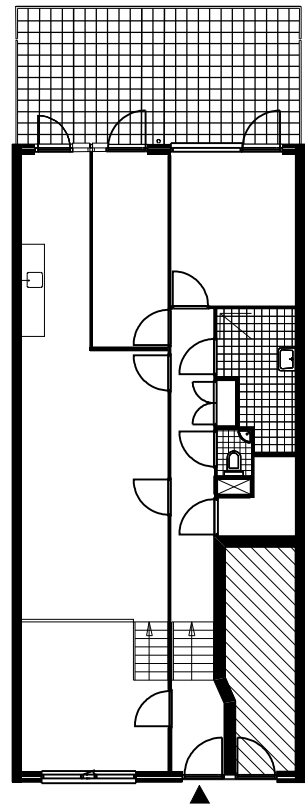


woningtype A (grondgebonden)

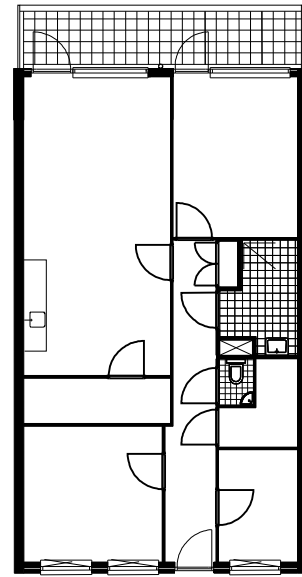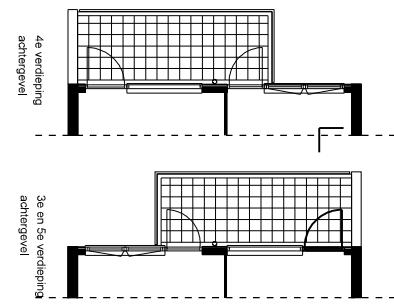


woningtype D koop

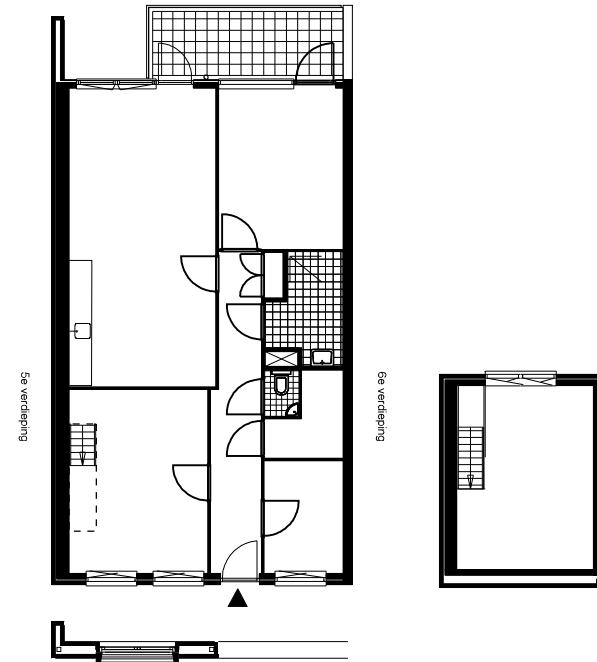


woningtype D huur

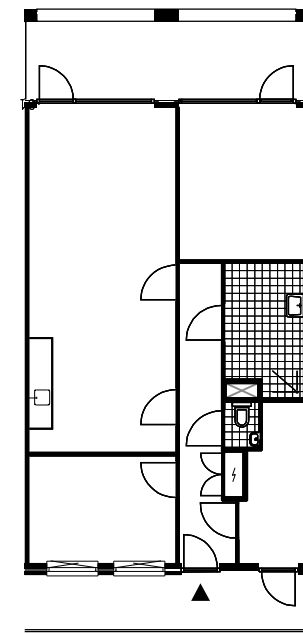

woningtype E (wibo)

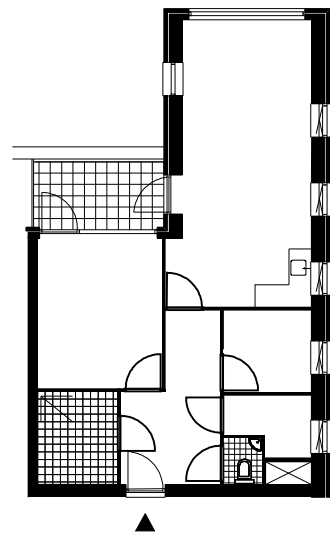


woningtype M2 (koop in de toren)

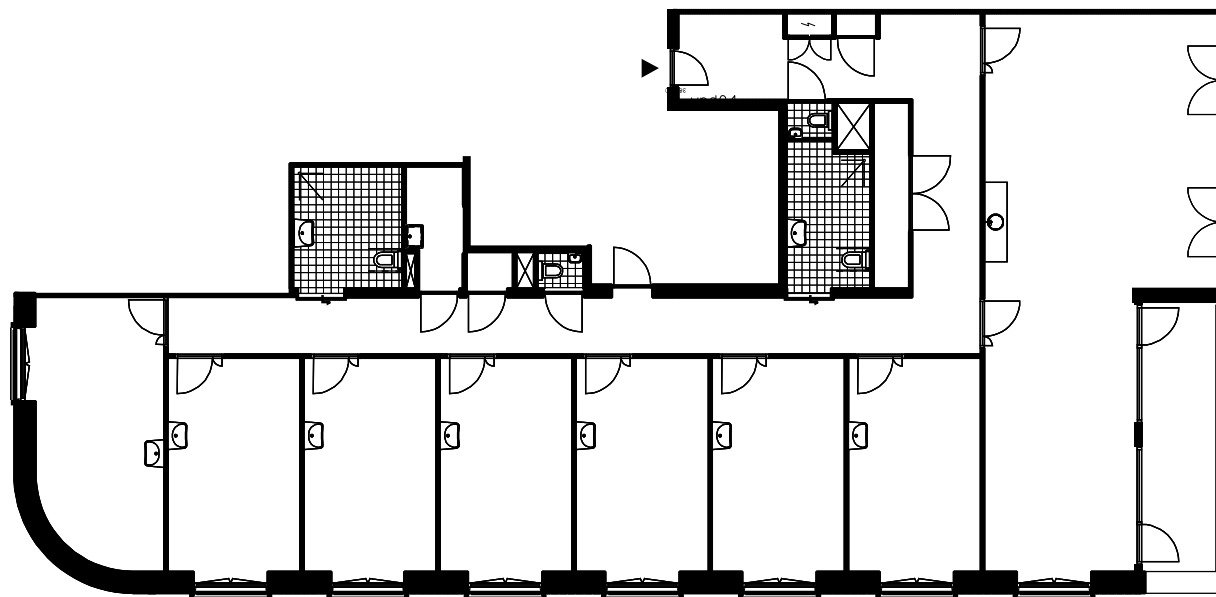



woningtype Z (zorgwoningen)




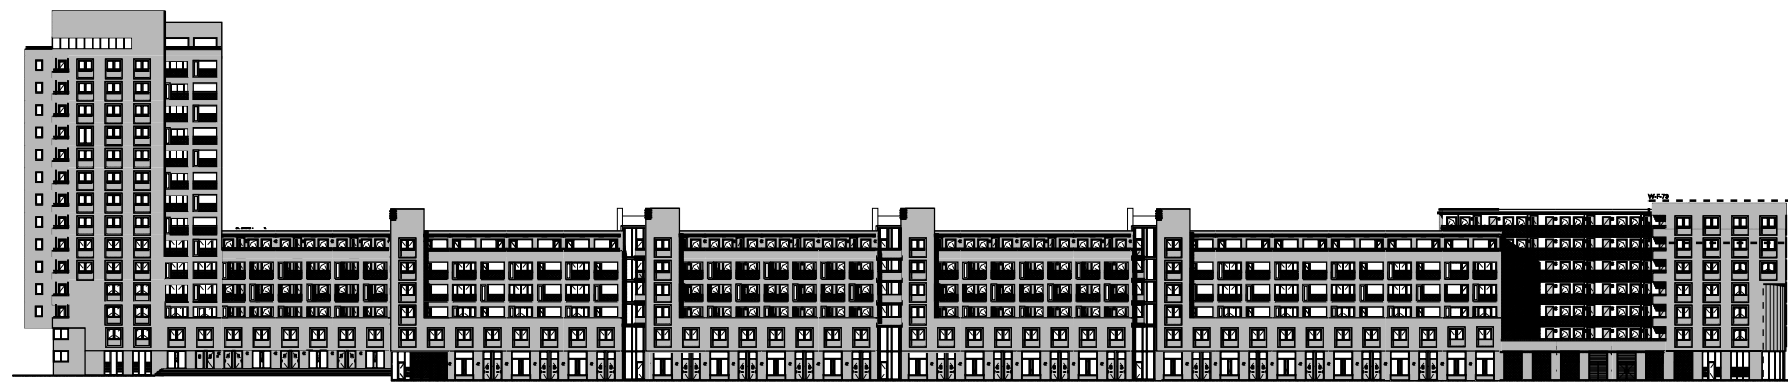




ontwerp
(voorgevel)

0 1 2 3 4 5 6 7 8 9 10
SCHAAAL 1:500

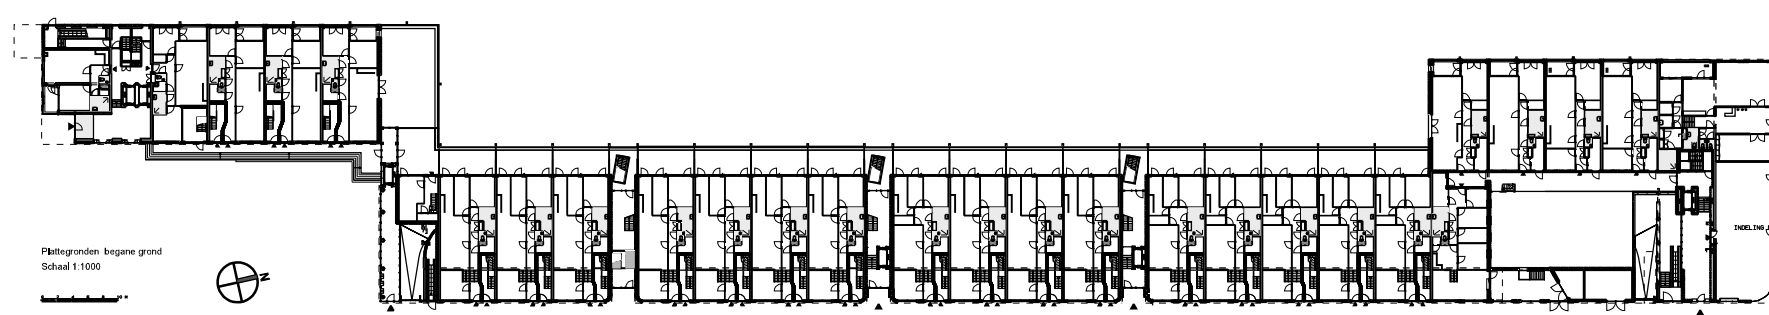
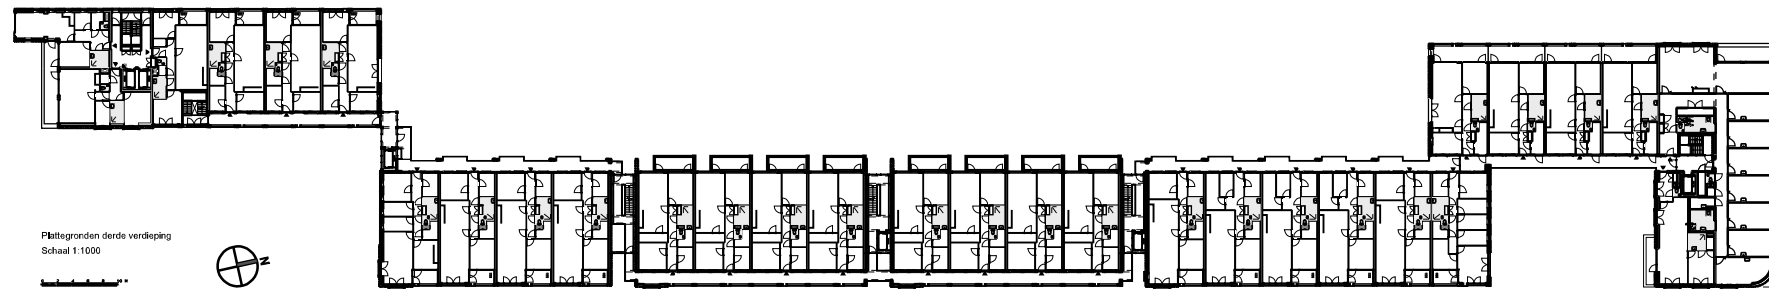


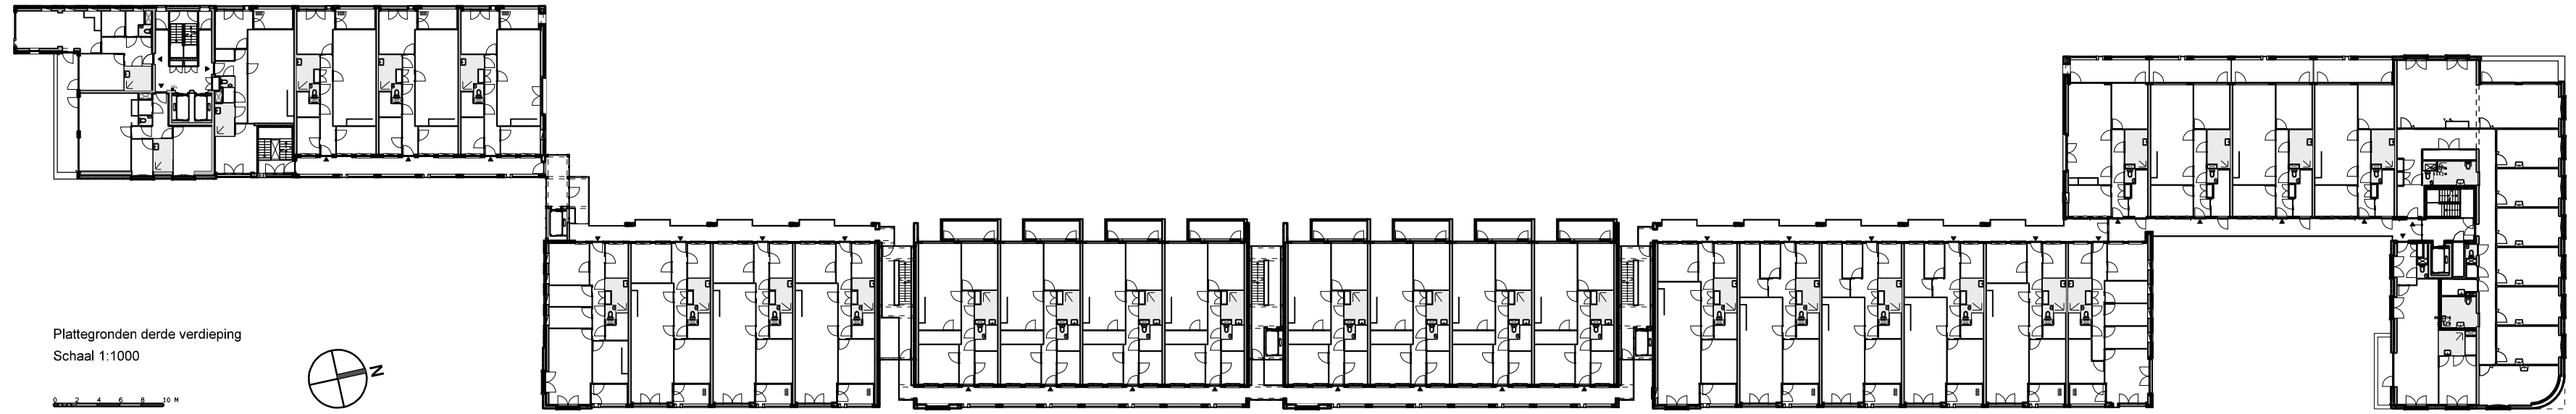

Plattegronden derde verdieping
Schaal 1:1000

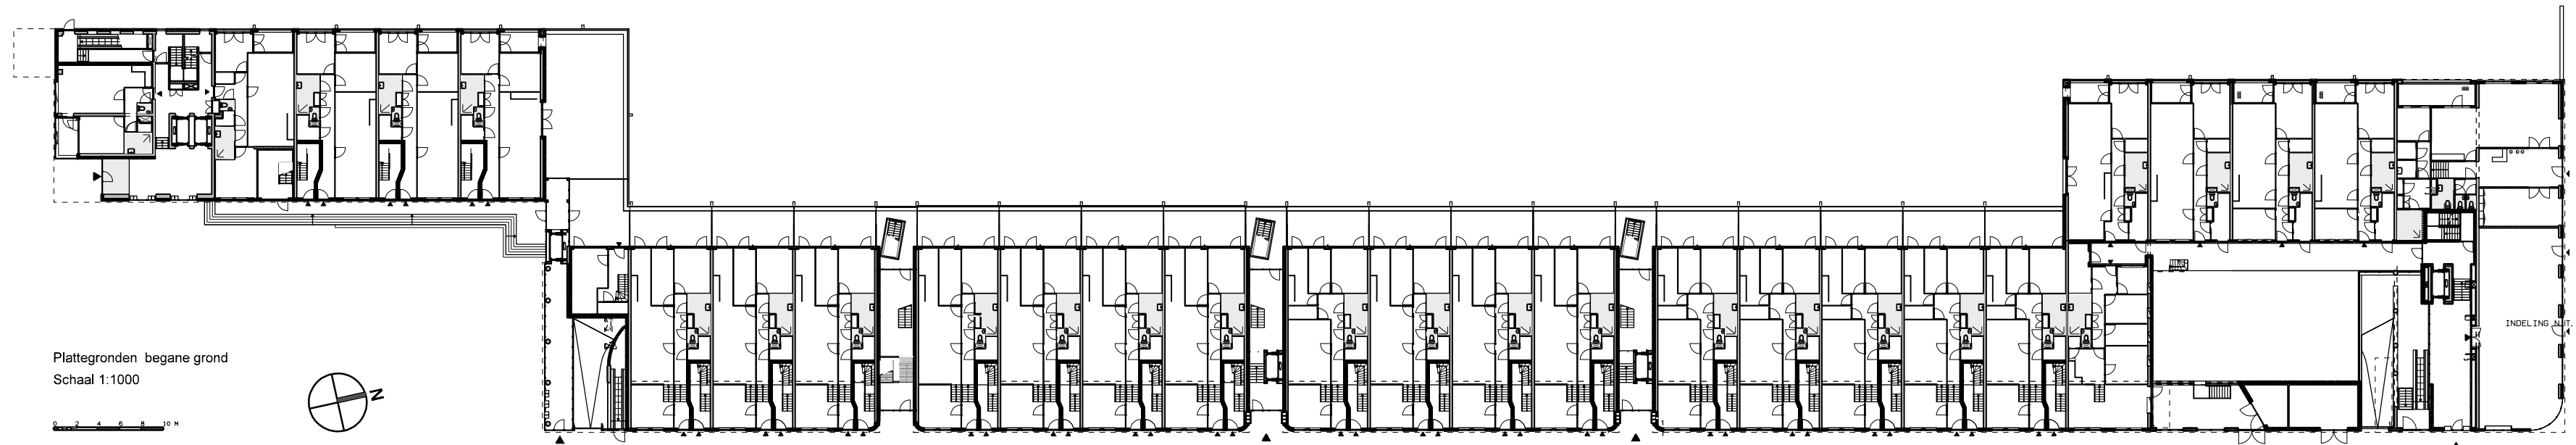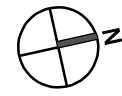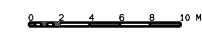

Plattegronden begane grond
Schaal 1:1000

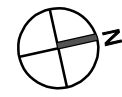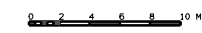

INDELING A, B