

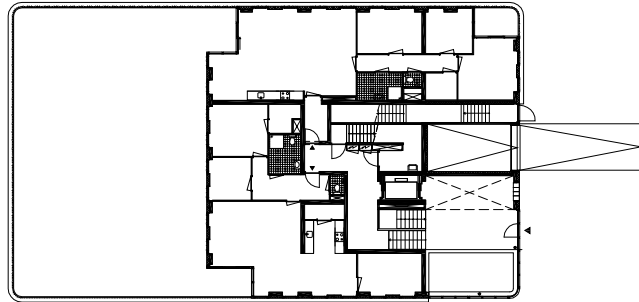


situatietekening



CalandparC, 3 urban villa's aan de Pieter Calandlaan
schaal 1:2000

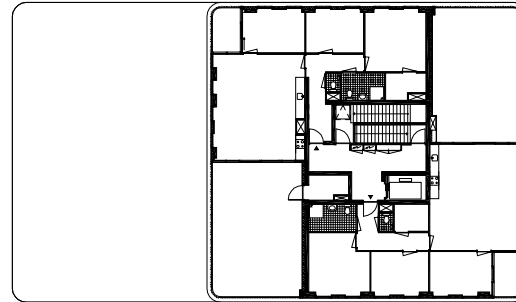



plattegrond begane grond

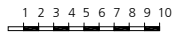


plattegrond vierde verdieping

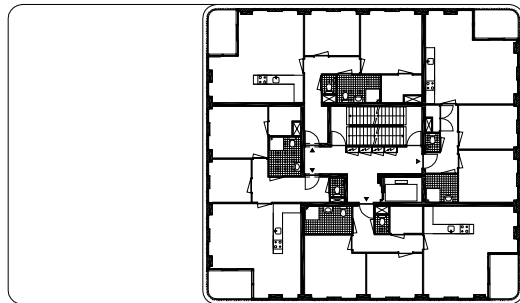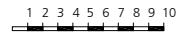

plattegrond eerste t/m derde verdieping

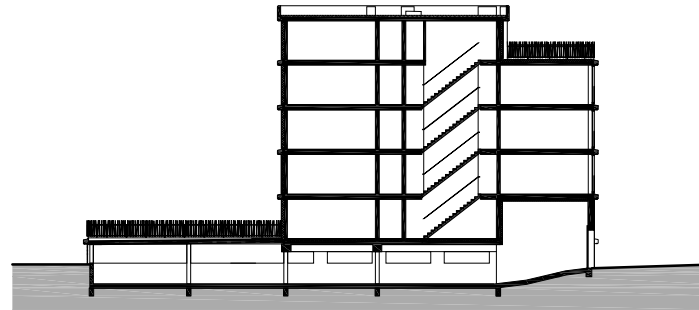
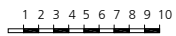


doorsnede

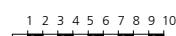

plattegronden / doorsnede





CalandparC, 3 urban villa's aan de Pieter Calandlaan
 schaal 1:500

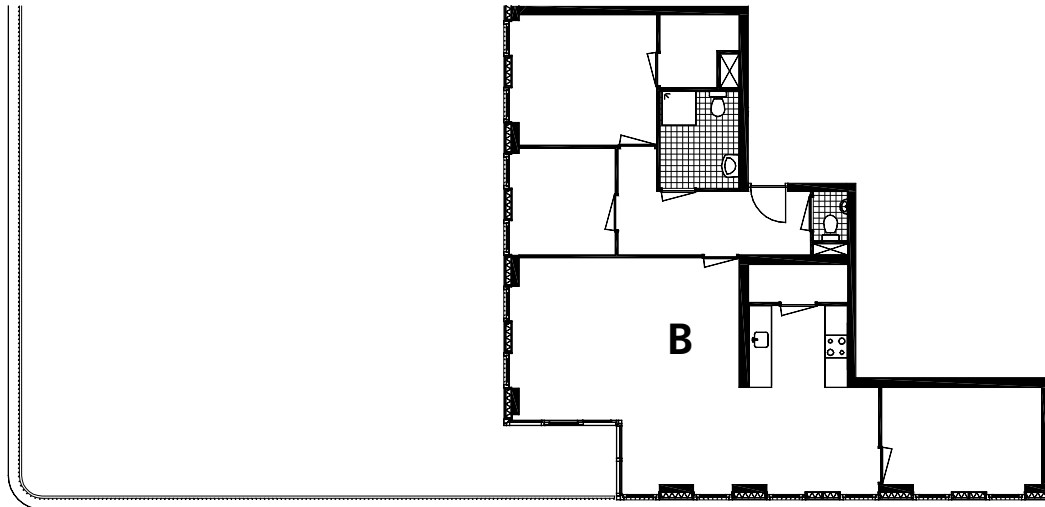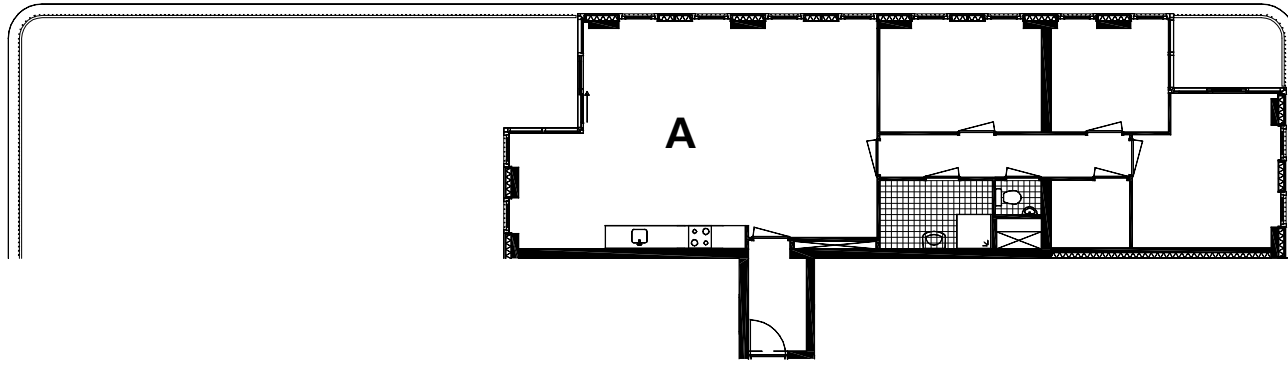

woningplattegronden A en B


CalandparC, 3 urban villa's aan de Pieter Calandlaan
schaal 1:200




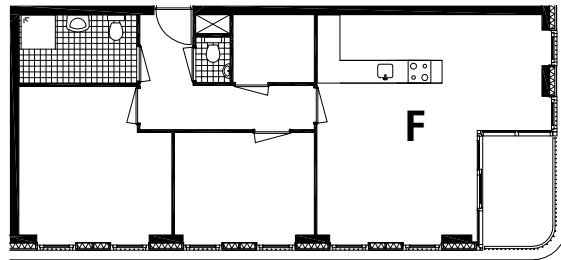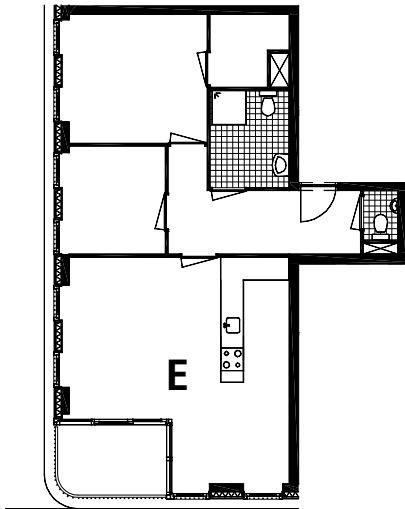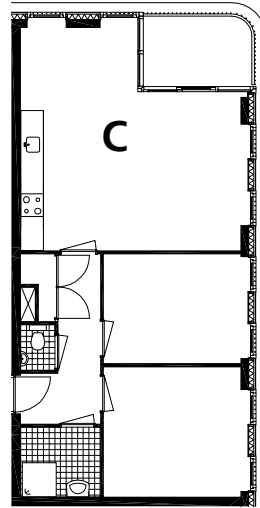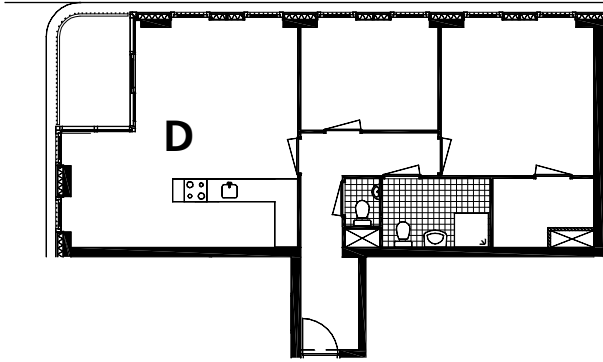

woningplattegronden C t/m F

CalandparC, 3 urban villa's aan de Pieter Calandlaan
schaal 1:200

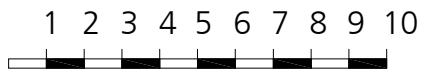

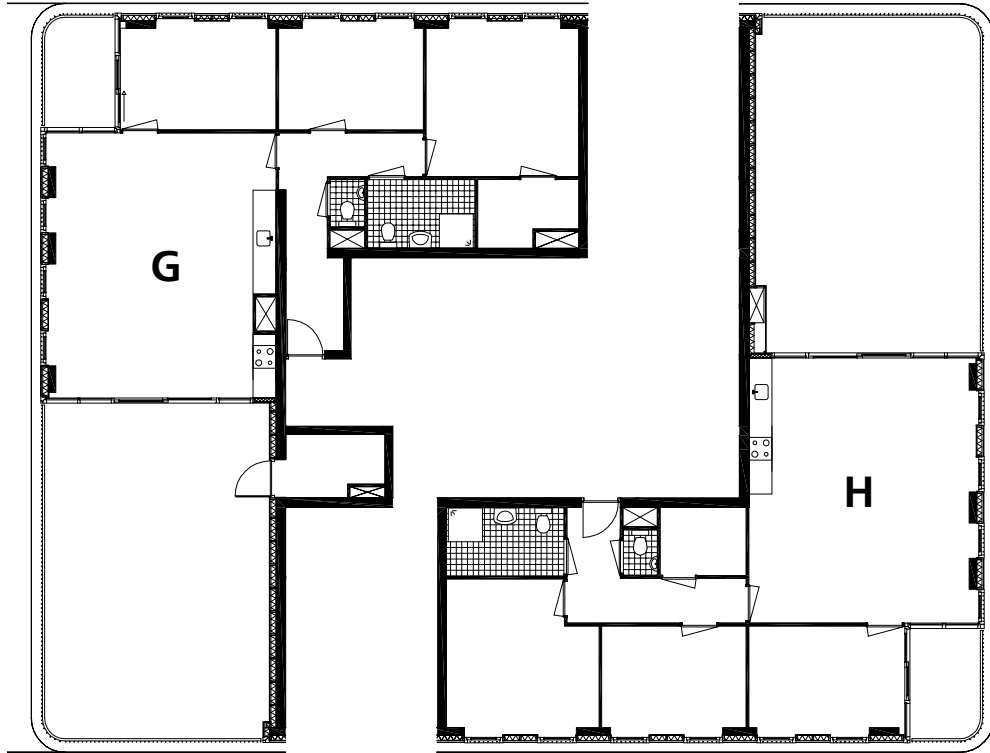

woningplattegronden G en H

CalandparC, 3 urban villa's aan de Pieter Calandlaan
schaal 1:200

