



WONINGEN EN WINKELS HERENSTRAAT AMSTERDAM  
SITUATIE SCHAAL 1:2000

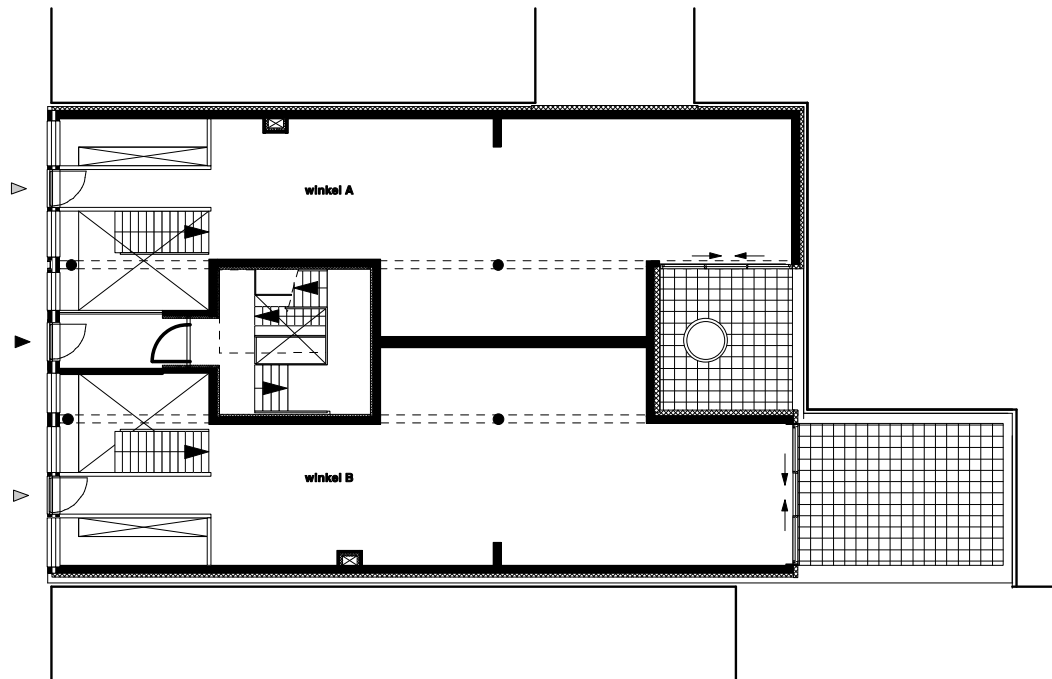


**PLATTEGROND BEGANE GROND  
SCHAAL 1:200**

**Woningen en winkels  
Herenstraat 30-32 Amsterdam**

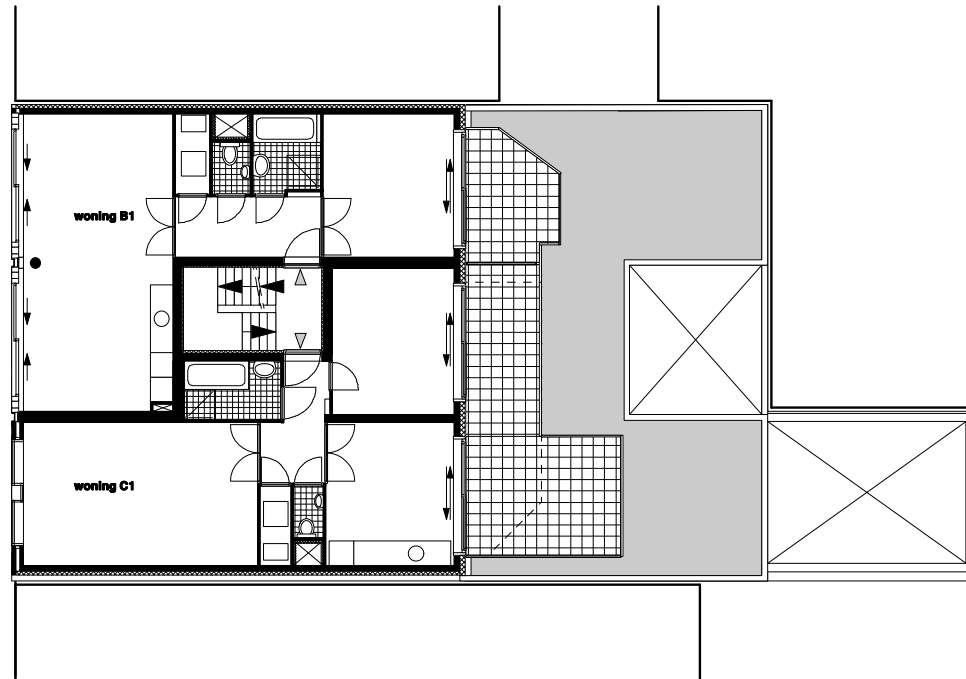


**PLATTEGROND 1E VERDIEPING  
SCHAAL 1:200**

**Woningen en winkels  
Herenstraat 30-32 Amsterdam**

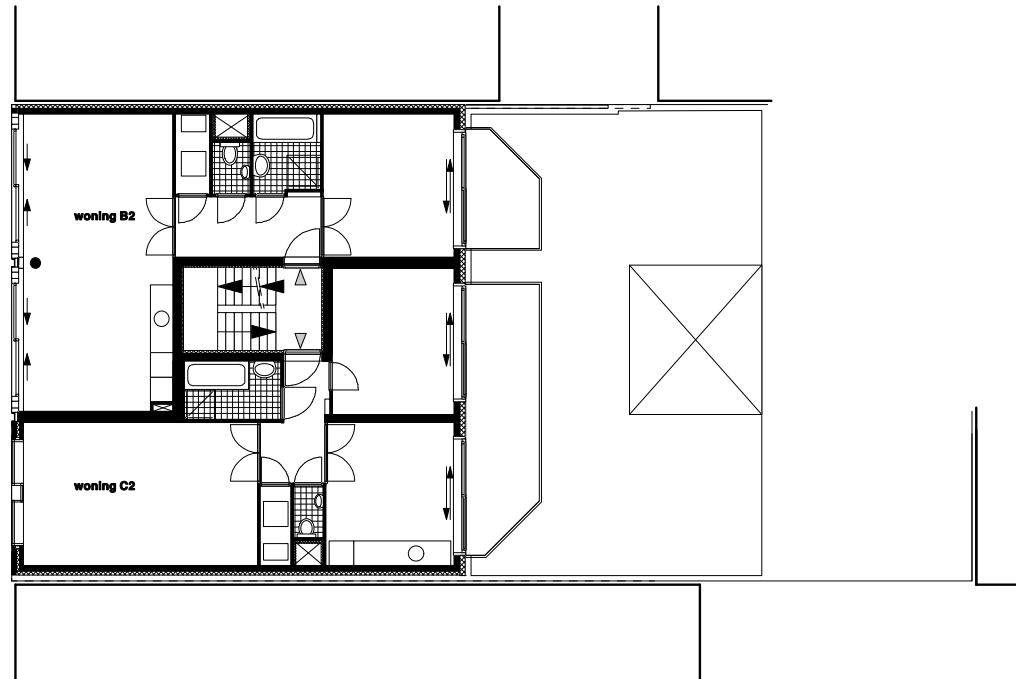


**PLATTEGROND 2E VERDIEPING**  
**SCHAAL 1:200**

**Woningen en winkels**  
**Herenstraat 30-32 Amsterdam**

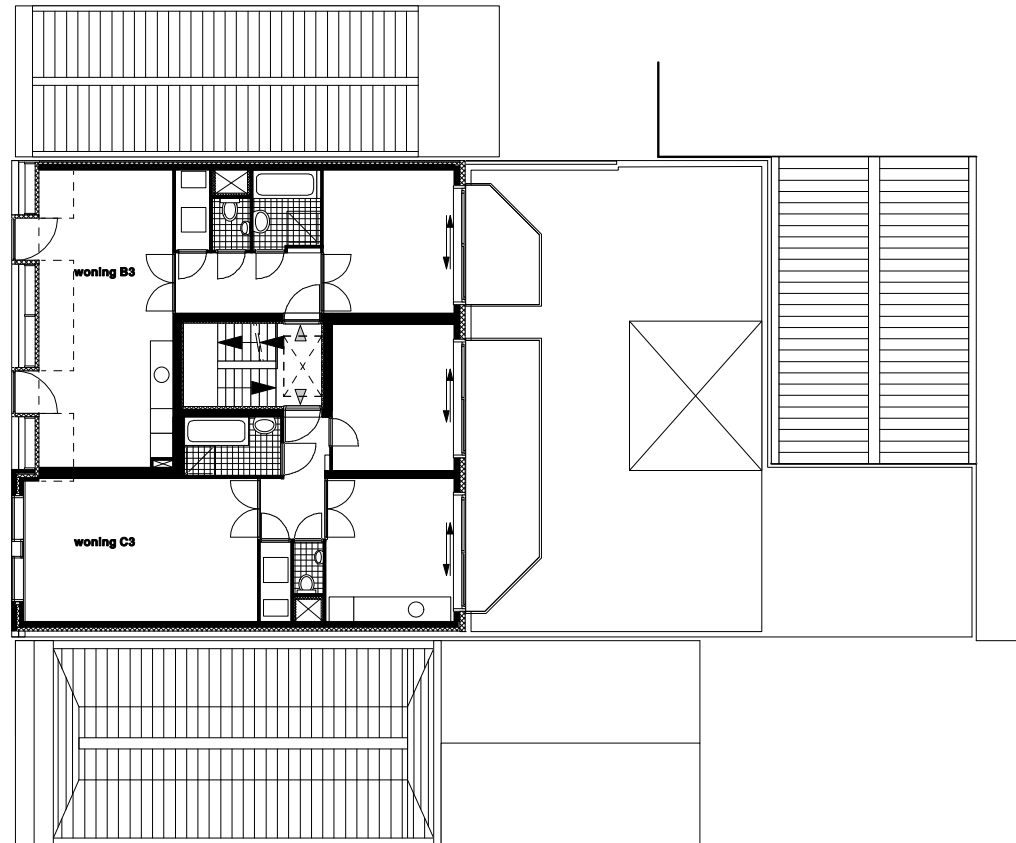


**PLATTEGROND 3E VERDIEPING**  
**SCHAAL 1:200**

**Woningen en winkels**  
**Herenstraat 30-32 Amsterdam**

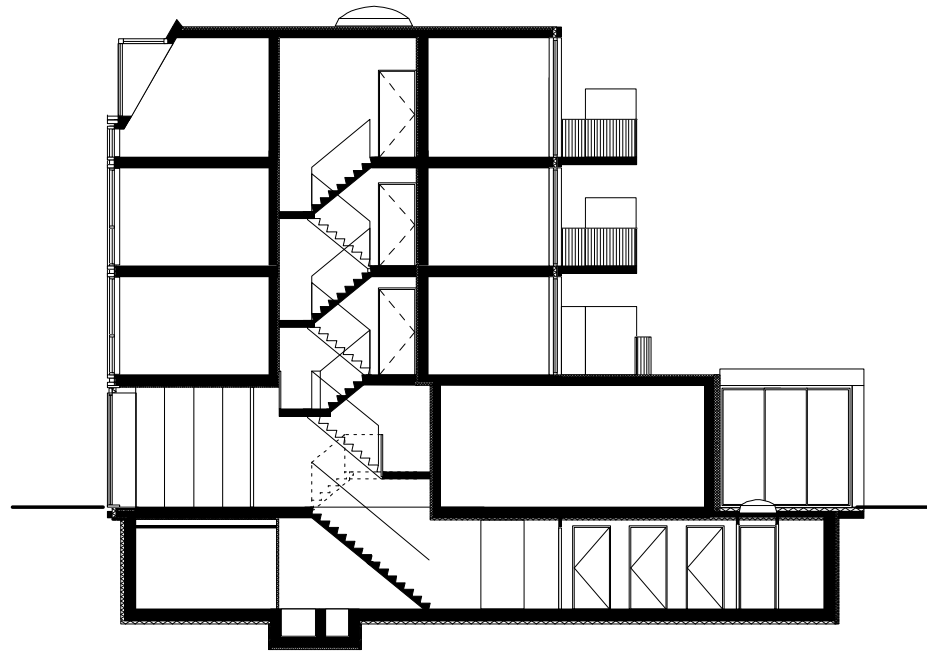


**LANGSDOORSNEDE 1:200**

**Woningen en winkels  
Herenstraat 30-32 Amsterdam**

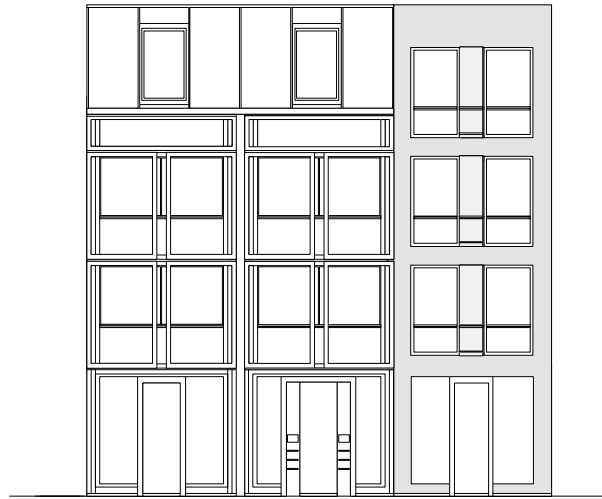

**VOORGEVEL**  
**SCHAAL 1:200**

**Woningen en winkels**  
**Herenstraat 30-32 Amsterdam**

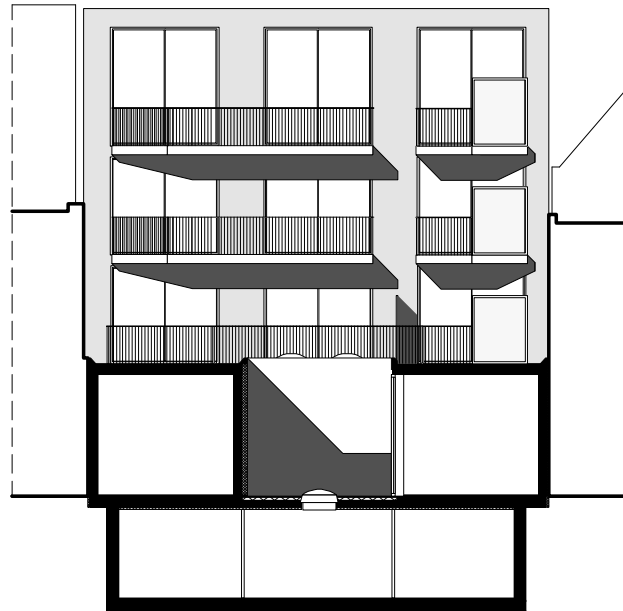

**ACHTERGEVEL**  
**SCHAAL 1:200**

**Woningen en winkels**  
**Herenstraat 30-32 Amsterdam**