


GEUSEBROEK STEFANOVA

Asterweg 20 R
1031 HN Amsterdam
accus@geusstef.nl


telefoon 020 620 42 01
telefoon 020 623 92 00
telefax 020 626 83 84

project: Anna Rooze		projectnr: 0405	
opdrachtgever: De Alliantie projectnr 05.2003		datum: 03-07-2009	
formaat: A3	wijz. a:	wijz. e:	schaal: 1:2000
	wijz. b:	wijz. f:	
	wijz. c:	wijz. g:	gez: get:
	wijz. d:	wijz. h:	
onderwerp: Kanaalstraat 78 t/m 96 situatie			tekeningnr: AR23-S


BEGANE GROND

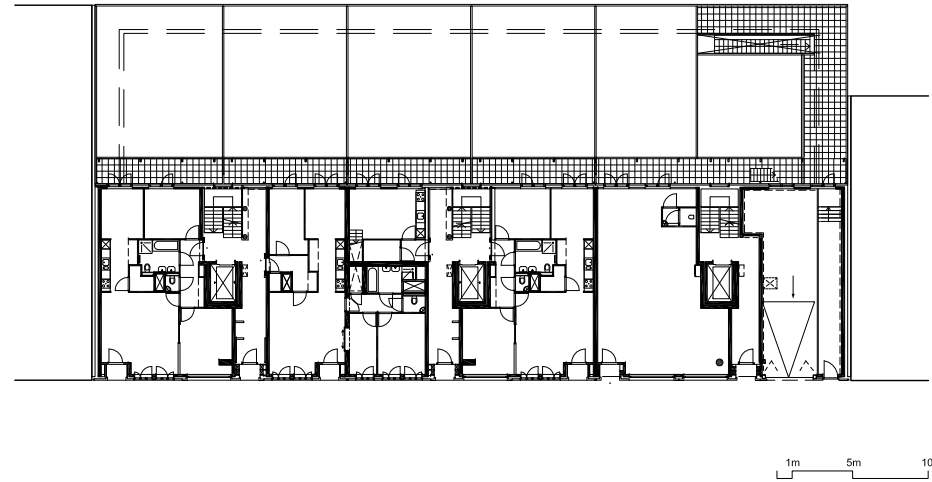

1E VERDIEPING

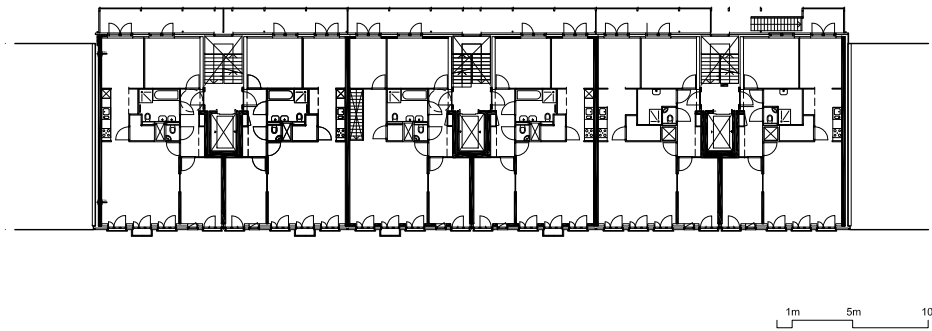

4E VERDIEPING

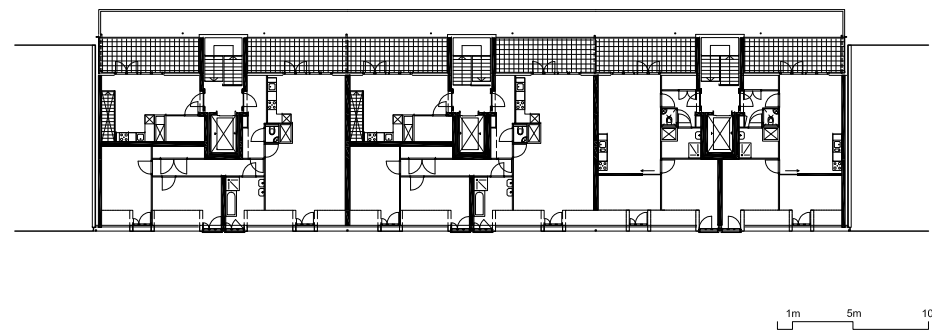


GEUSEBROEK STEFANOVA

Asterweg 20 R
1031 HN Amsterdam
access@geusstef.nl


telefoon 020 620 42 01
telefoon 020 623 92 00
telefax 020 626 83 84

project:	Anna Rooze	projectnr:	0405			
opdrachtgever:	De Alliantie projectnr 05.2003	datum:	03-07-2009			
formaat	A3	wijz. a:	wijz. e:	schaal: 1:500		
		wijz. b:	wijz. f:			
		wijz. c:	wijz. g:		gez:	get:
		wijz. d:	wijz. h:			
onderwerp:	Kanaalstraat 78 t/m 96 BG, 1e en 4e verdieping			tekeningnr:	AR23-S	

3E VERDIEPING

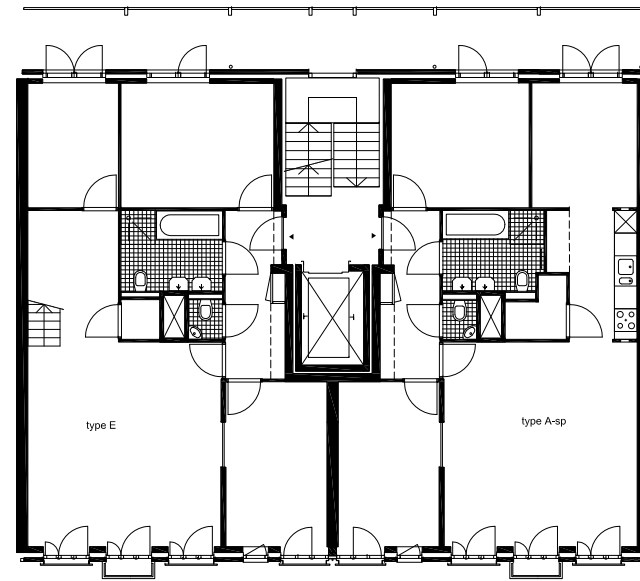

4E VERDIEPING

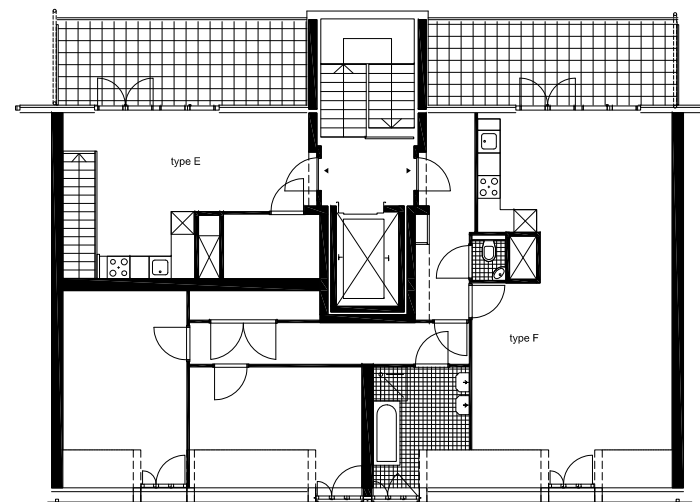

GEUSEBROEK STEFANOVA

Asterweg 20 R
1031 HN Amsterdam
access@geusstef.nl

telefoon 020 620 42 01
telefoon 020 623 92 00
telefax 020 626 83 84

project: Anna Rooze		projectnr: 0405	
opdrachtgever: De Alliantie projectnr 05.2003		datum: 03-07-2009	
formaat: A3	wijz. a:	wijz. e:	schaak: 1:200
	wijz. b:	wijz. f:	
	wijz. c:	wijz. g:	gez:
	wijz. d:	wijz. h:	get:
onderwerp: Plattegrond Type E, F en Asp			tekeningnr: AR23-S