



Situatie IJburg blok 31 & 36
Schaal 1:2000






IJburg blok 31
Overzichtsplattegrond
Begane grond
Schaal 1:500

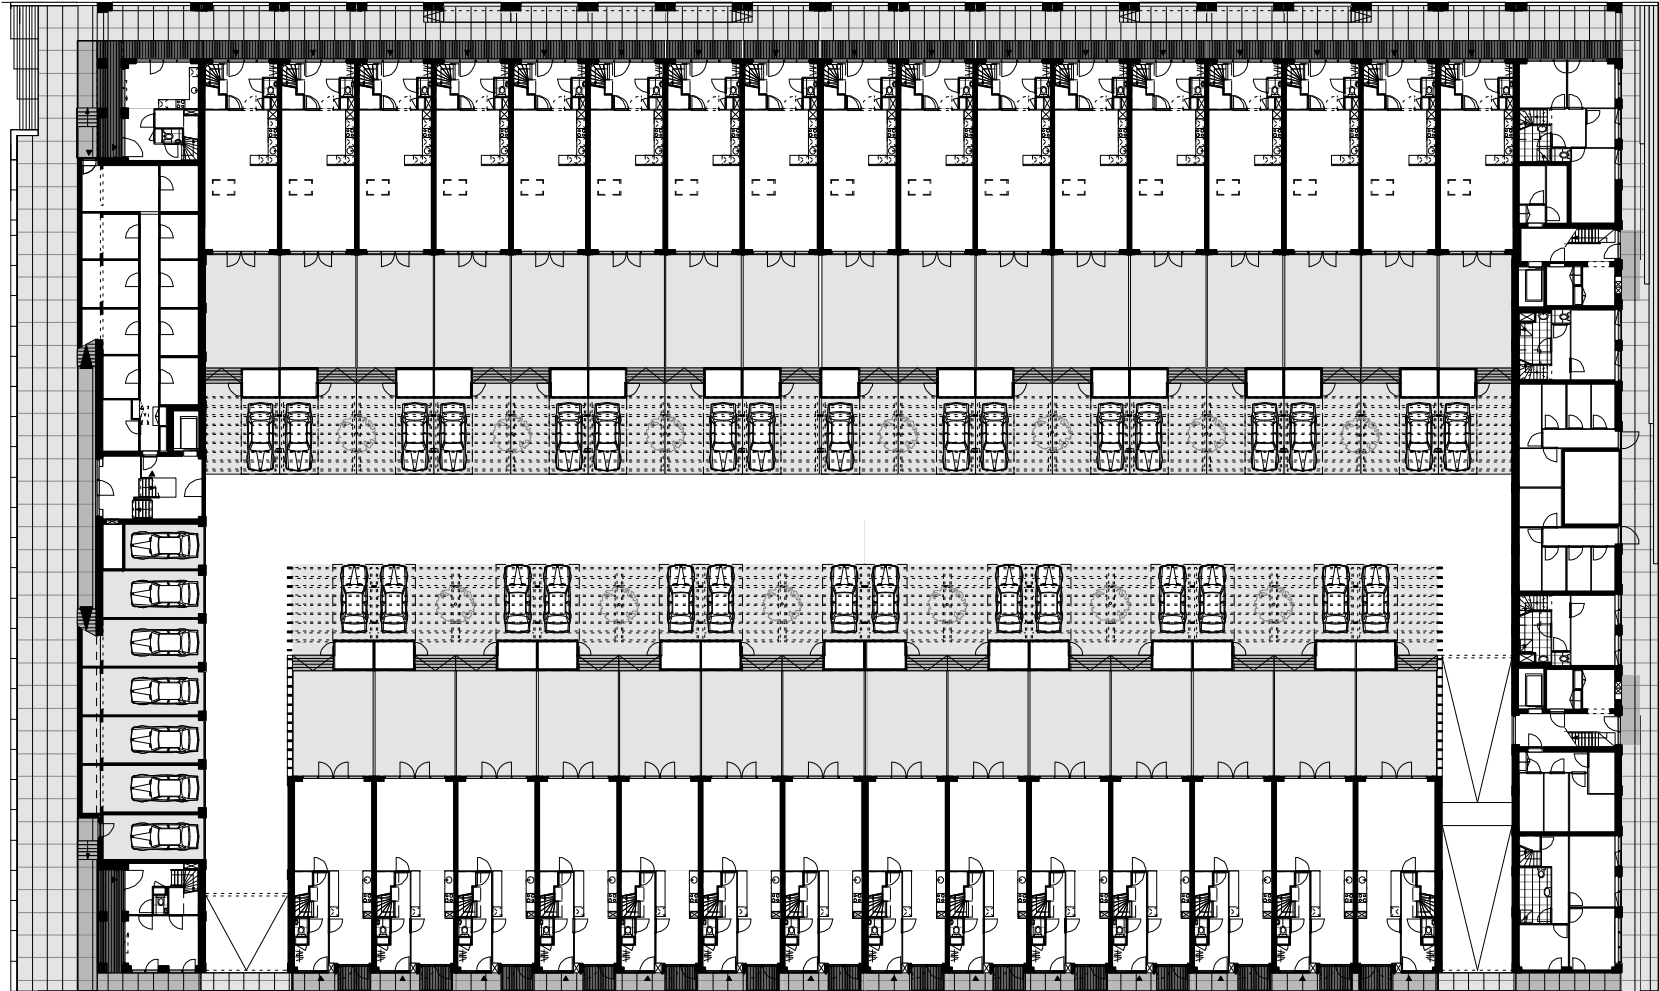

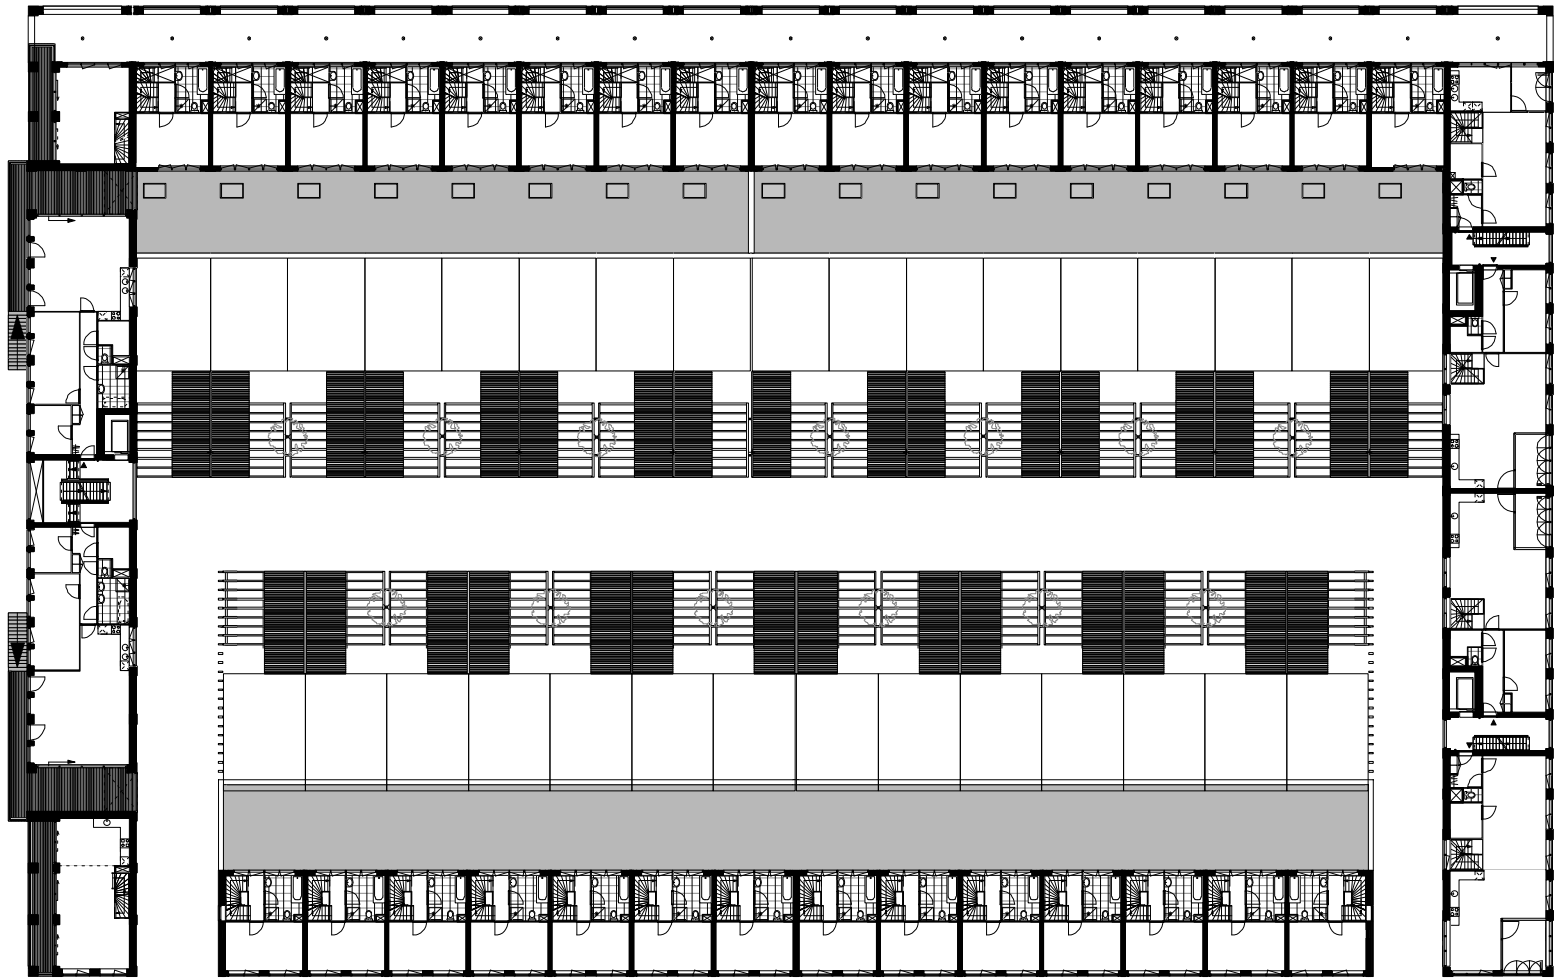

IJburg blok 31
Overzichtsplattegrond
Eerste verdieping
Schaal 1:500






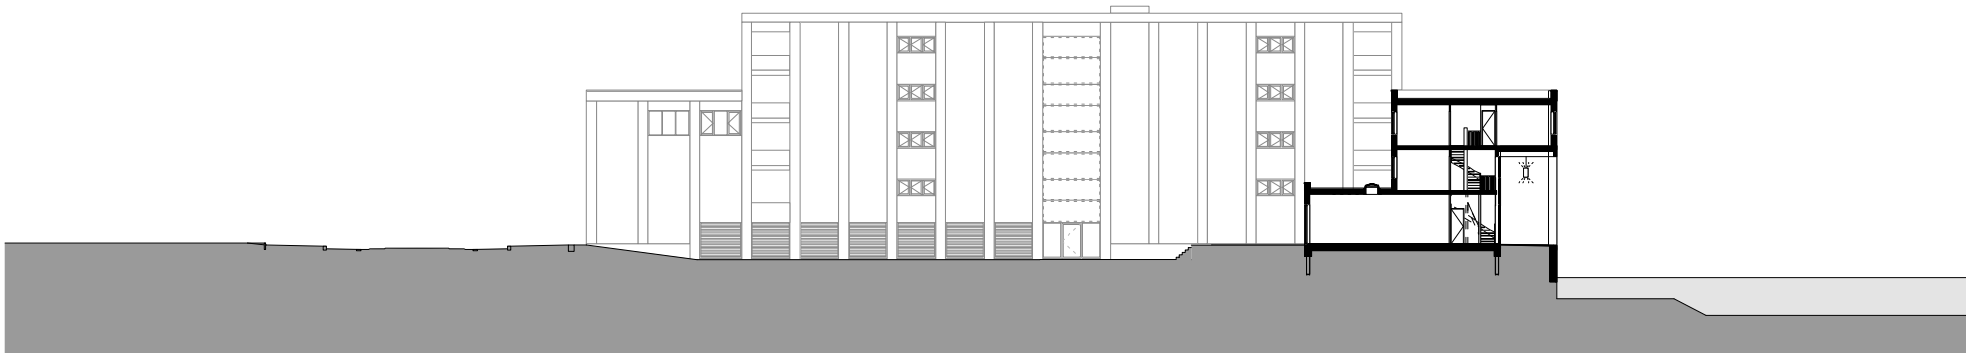

BINNEN



IJburg blok 31
Doorsnede over inrit / E1
Schaal 1:500



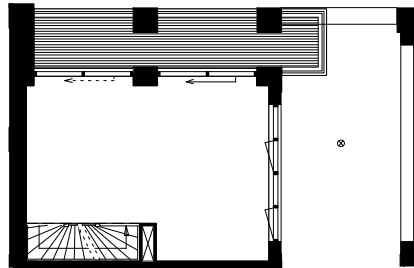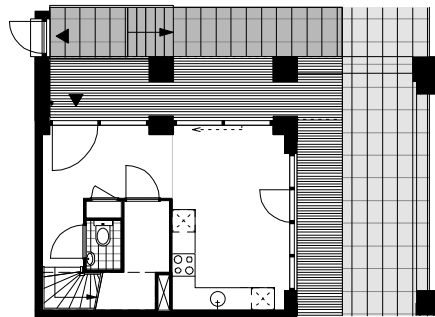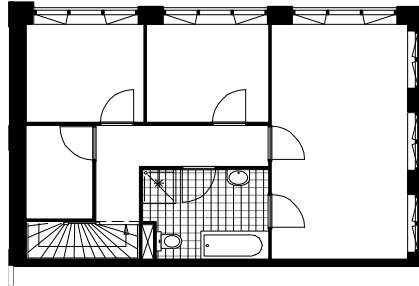




IJburg blok 31
Plattegrond Type E3
Schaal 1:200



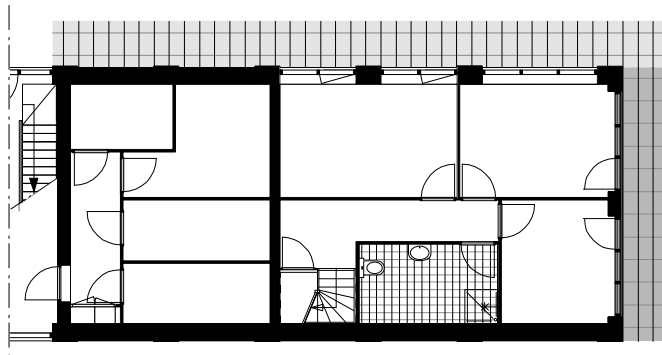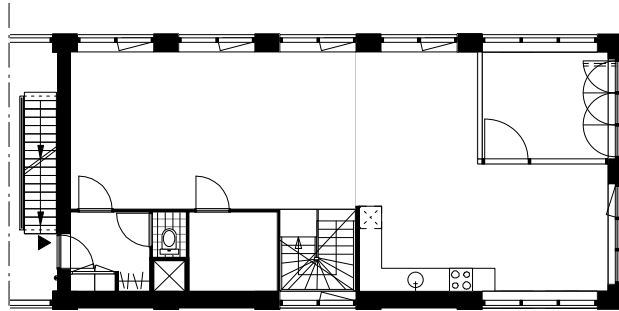



IJburg blok 31
Plattegrond Type M3
Schaal 1:200



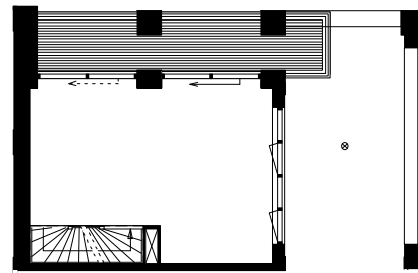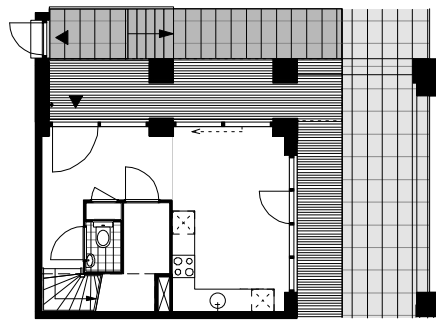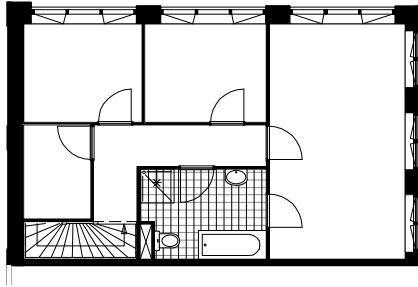





IJburg blok 31
Plattegrond Type E3
Schaal 1:200

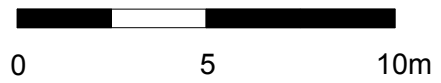

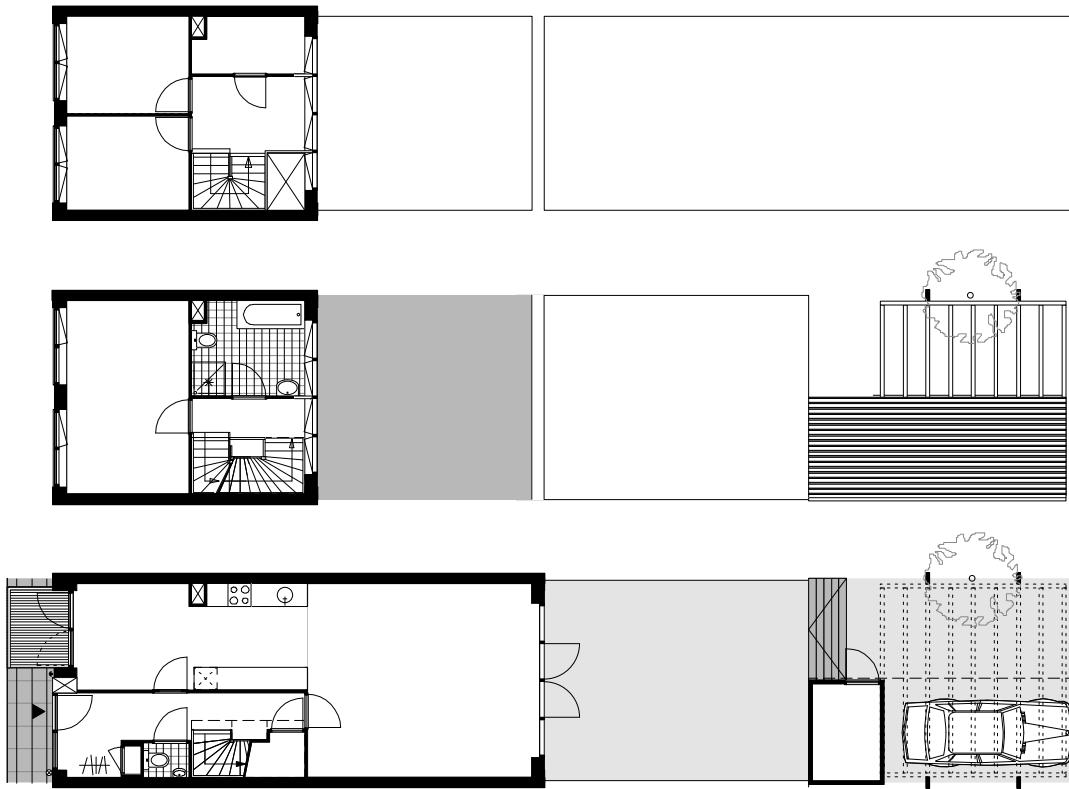

IJburg blok 31
Plattegrond Type E2
Schaal 1:200

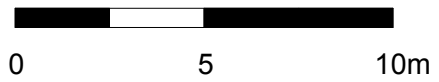

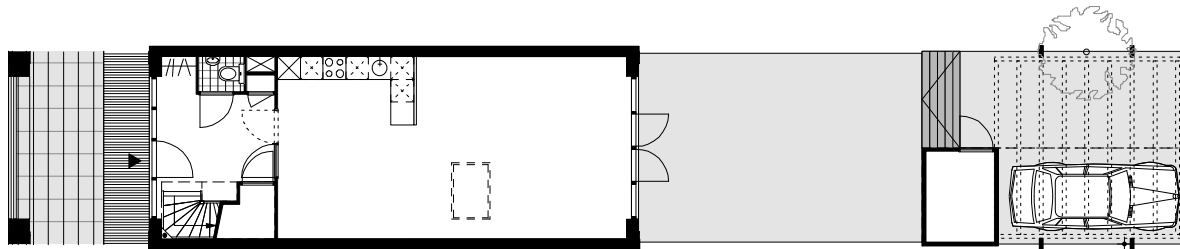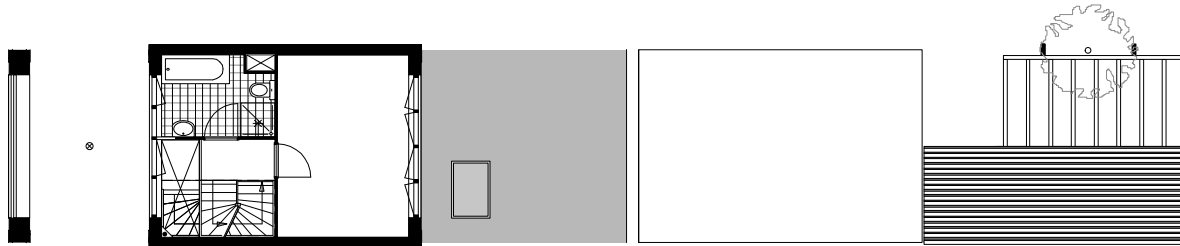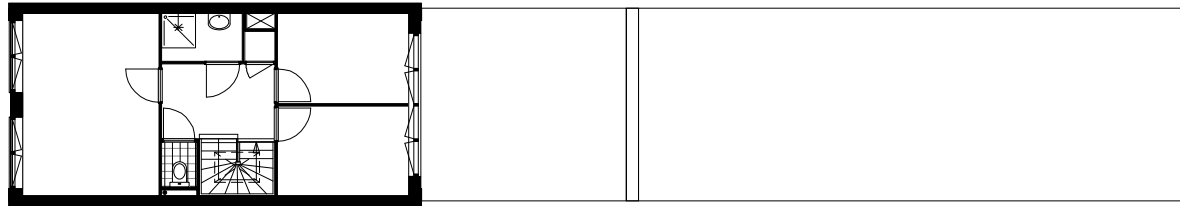

IJburg blok 31
Plattegrond Type E1
Schaal 1:200

