

**slavenburg's
bouwbedrijven**

dronk
bedrijfswagen-onderdelen

Lugten Malschaert Architecten bv

Buiten Wallevest 2
3311 AD Dordrecht
telefoon: 078 639 35 35
telefax: 078 639 35 30
www.lmarchitecten.nl
info@lmarchitecten.nl

opdrachtgever **Slavenburg's Bouwbedrijven b.v.
Capelle a/d IJssel**

werk **Dronk bedrijfswagen-onderdelen**

formaat tekening **A3**

schaal **1:1000**

tekeningdatum **21 juli 2009**


| | | | |
|-----------------|---|---|---|
| wijzigingsdatum | a | d | g |
| | b | e | h |
| | c | f | i |

getekend **Y.L. Man**


besteknummer **07665**

bladnummer **01**


onderdeel **Situatietekening**

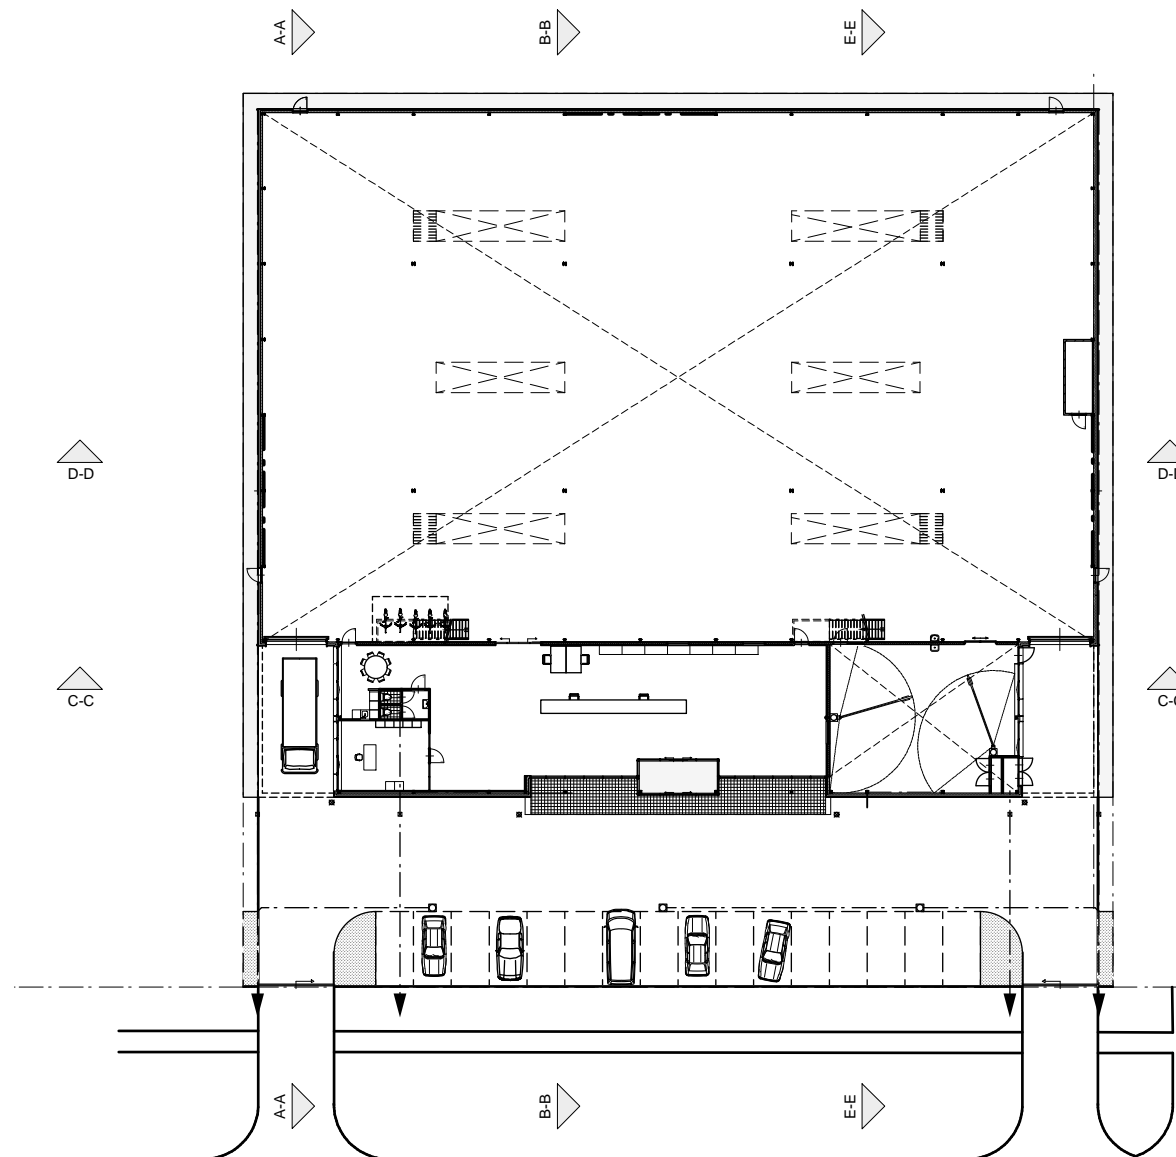


BORNHOUT
BEGANE GROND

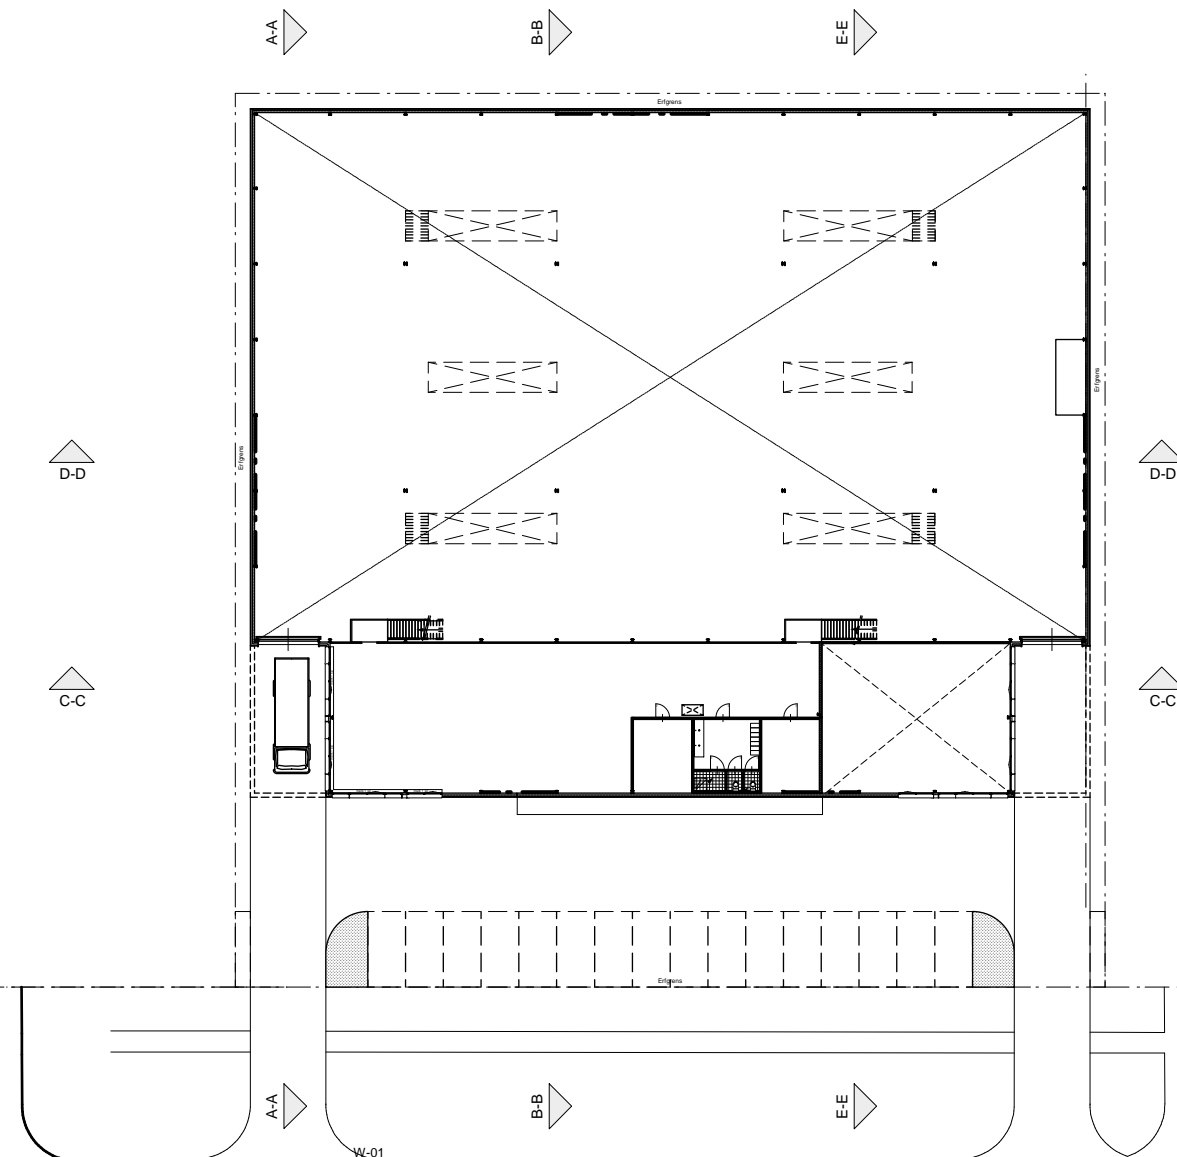


BORNHOUT
VERDIEPING 1

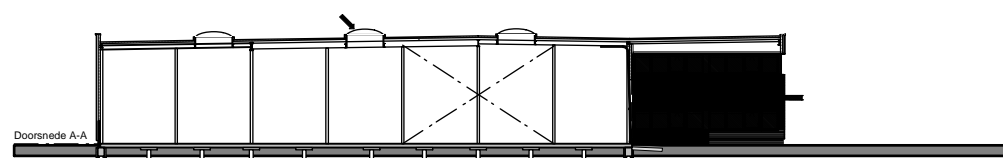


Doorsnede A-A

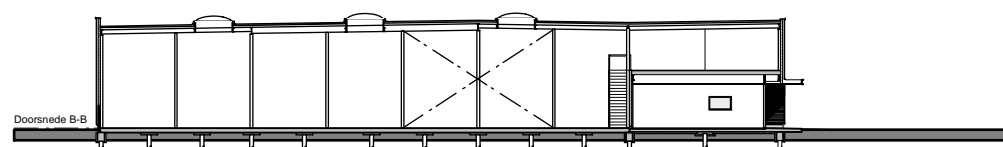


Doorsnede B-B

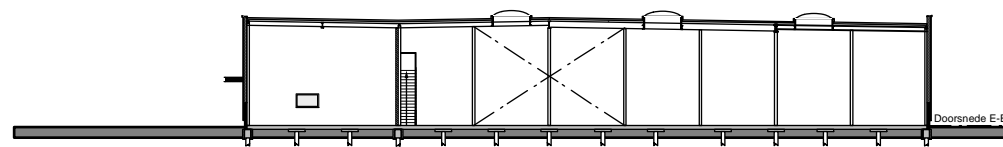


Doorsnede E-E

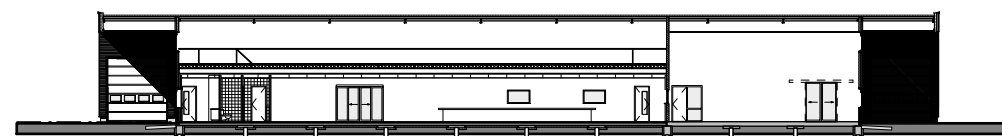

Doorsnede C-C

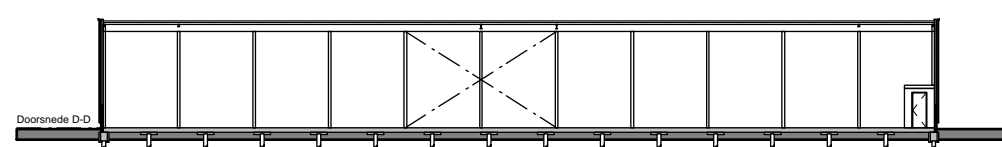

Doorsnede D-D

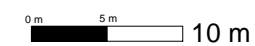

slavenburg's
bouwbedrijven

dronk
bedrijfswagen-onderdelen

Lugten Malschaert Architecten bv

Buiten Walvest 2
3311 AD Dordrecht
telefoon: 078 639 35 35
telefax: 078 639 35 39
www.lmarchitecten.nl
info@lmarchitecten.nl

opdrachtgever Slavenburg's Bouwbedrijven b.v.
Capelle a/d IJssel

werk Dronk bedrijfswagen-onderdelen

formaat tekening A3

schaal 1:500

tekeningdatum 21 juli 2009

| | | | |
|-----------------|----|----|----|
| wijzigingsdatum | al | cl | sl |
| | bl | el | nl |
| | cl | fl | il |


getekend Y.L. Man

besteknummer 07665

bladnummer 02

onderdeel Overzichtstekeningen
Plattegronden/ Doorsneden

Amsterdam sloterdijk III

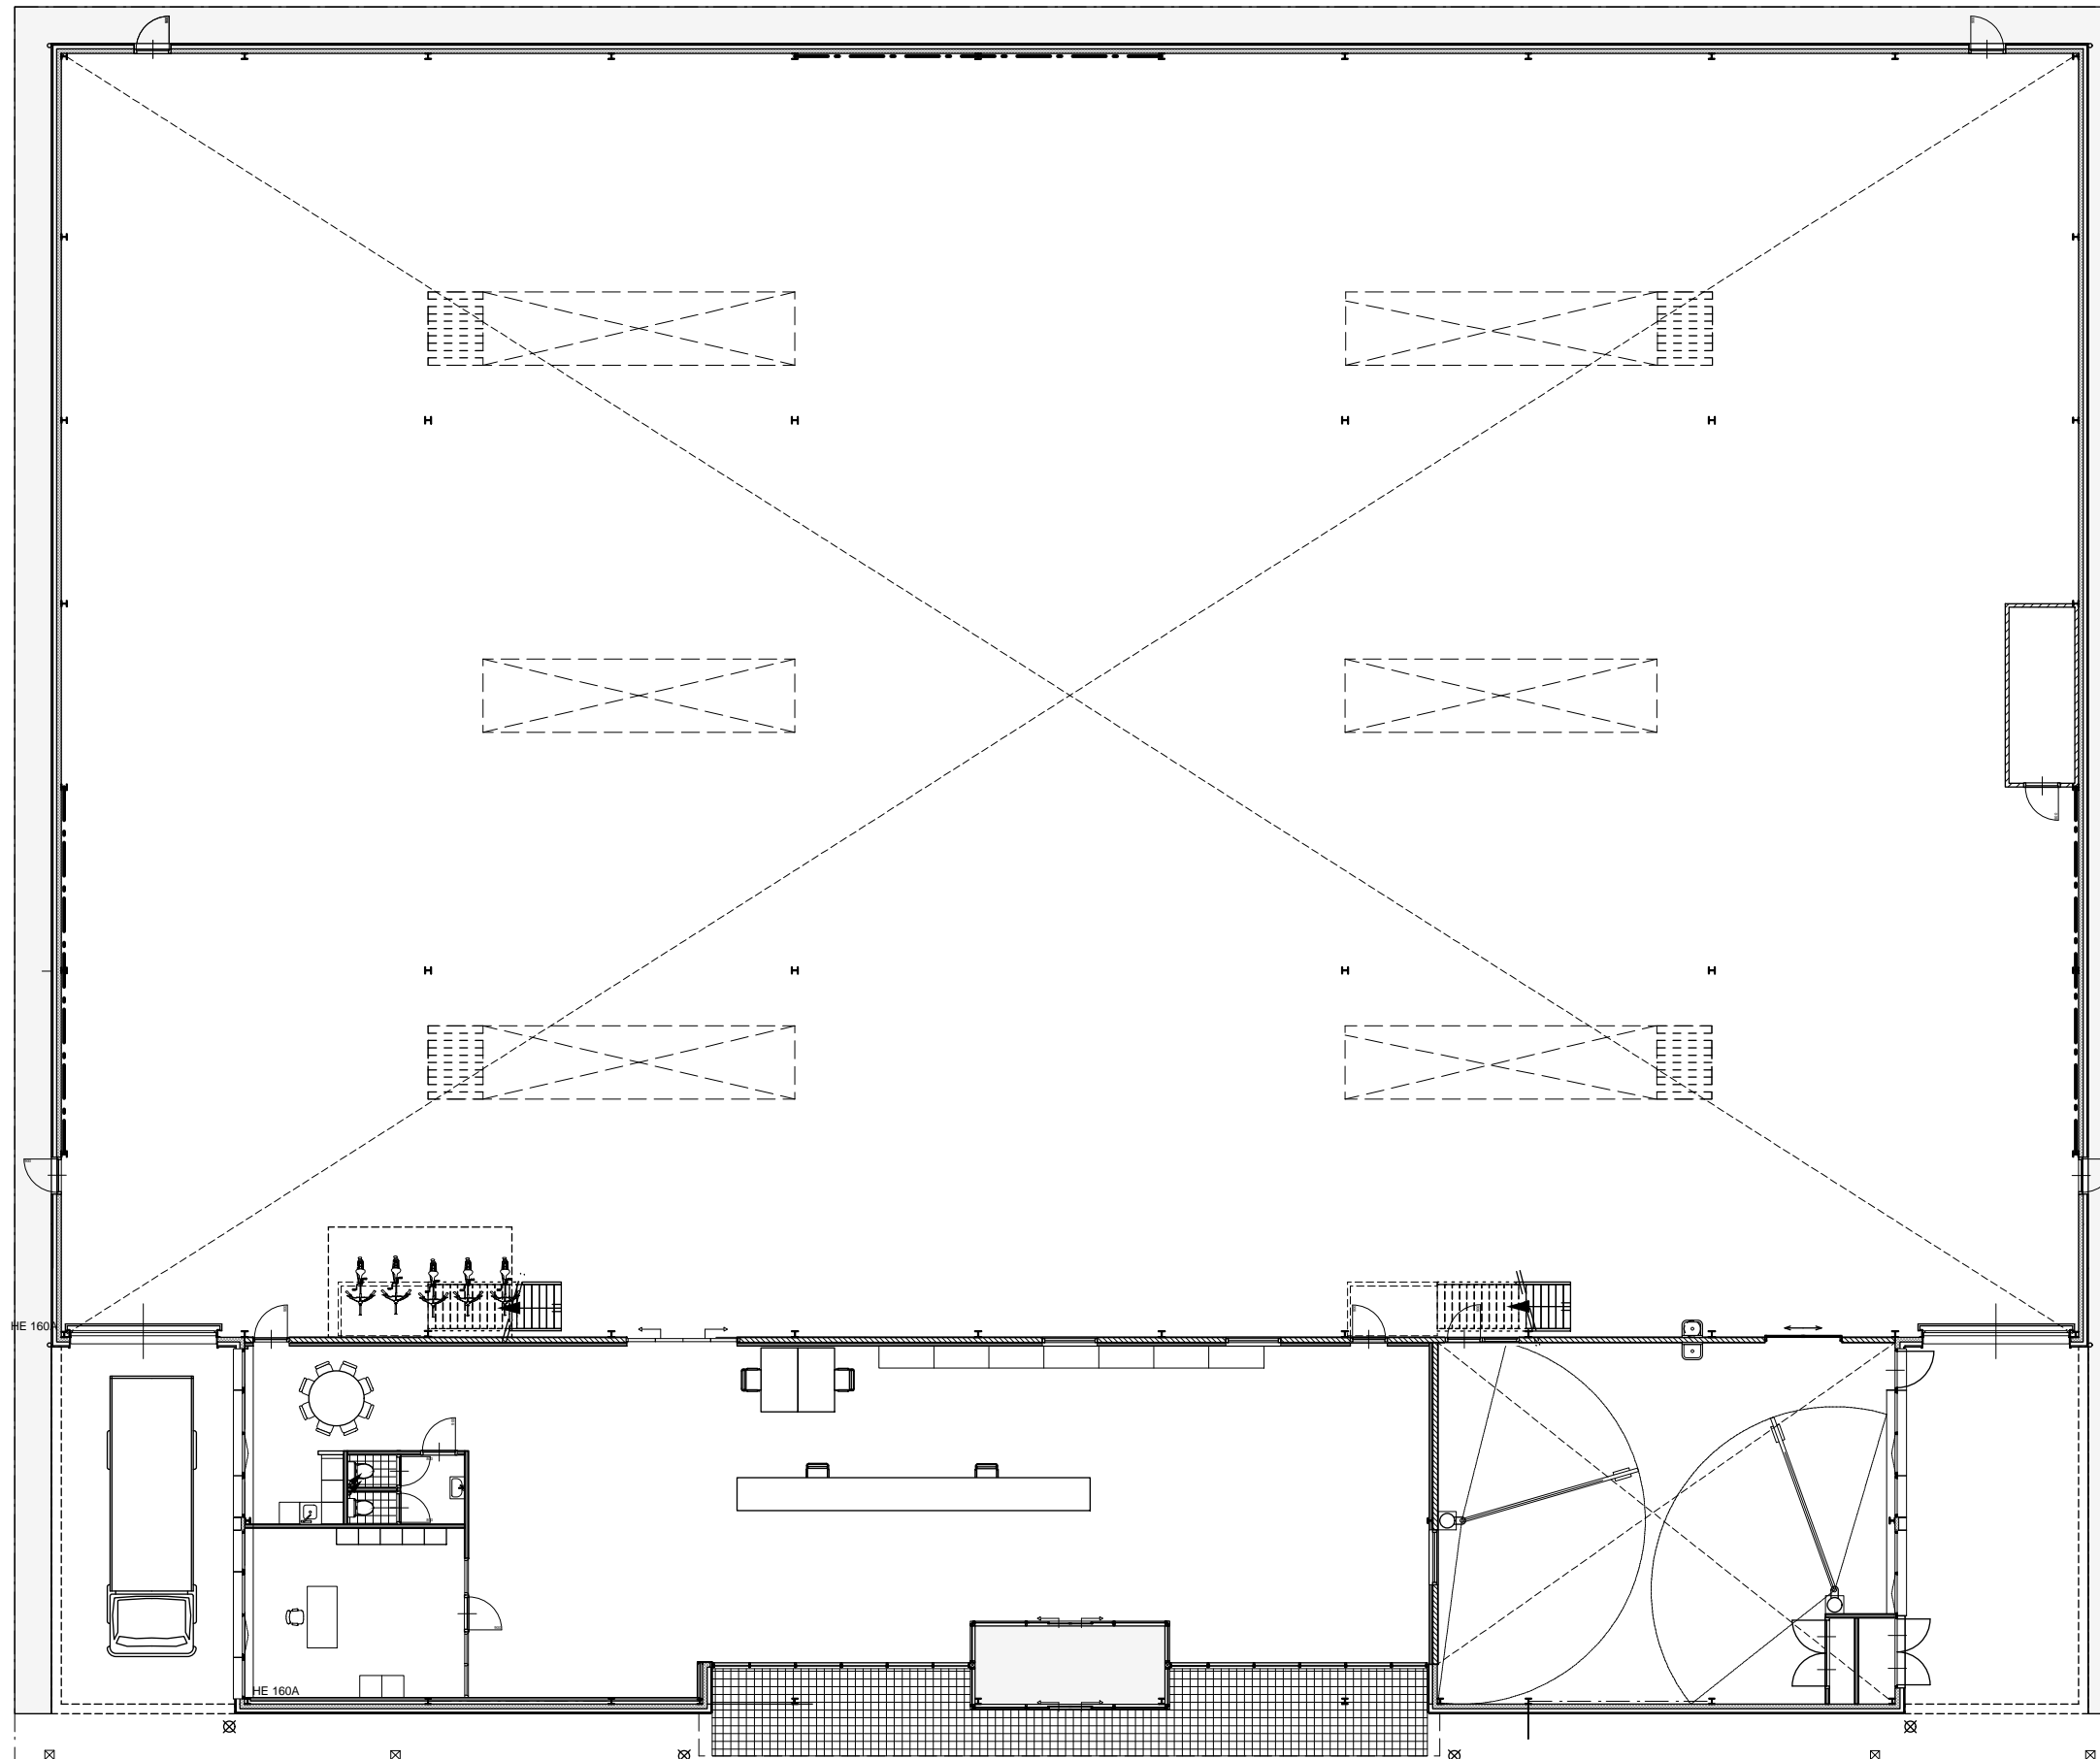

0 m 5 m 10 m

**slavenburg's
bouwbedrijven**

dronk[®]
bedrijfswagen-onderdelen

Lugten Malschaert Architecten bv

Buiten Walevest 2
3311 AD Dordrecht
telefoon: 078 639 35 35
telefax: 078 639 35 30
www.lmarchitecten.nl
info@lmarchitecten.nl

opdrachtgever **Slavenburg's Bouwbedrijven b.v.
Capelle a/d IJssel**

werk **Dronk bedrijfswagen-onderdelen**

formaat tekening **A3**

schaal **1:200**

tekeningdatum **21 juli 2009**

| | | | |
|-----------------|---|---|---|
| wijzigingsdatum | a | d | g |
| | b | e | n |
| | c | f | i |


getekend **Y.L. Man**

besteknummer **07665**

bladnummer **03**

onderdeel **Plattegrond begane grond**

Amsterdam sloterdijk III

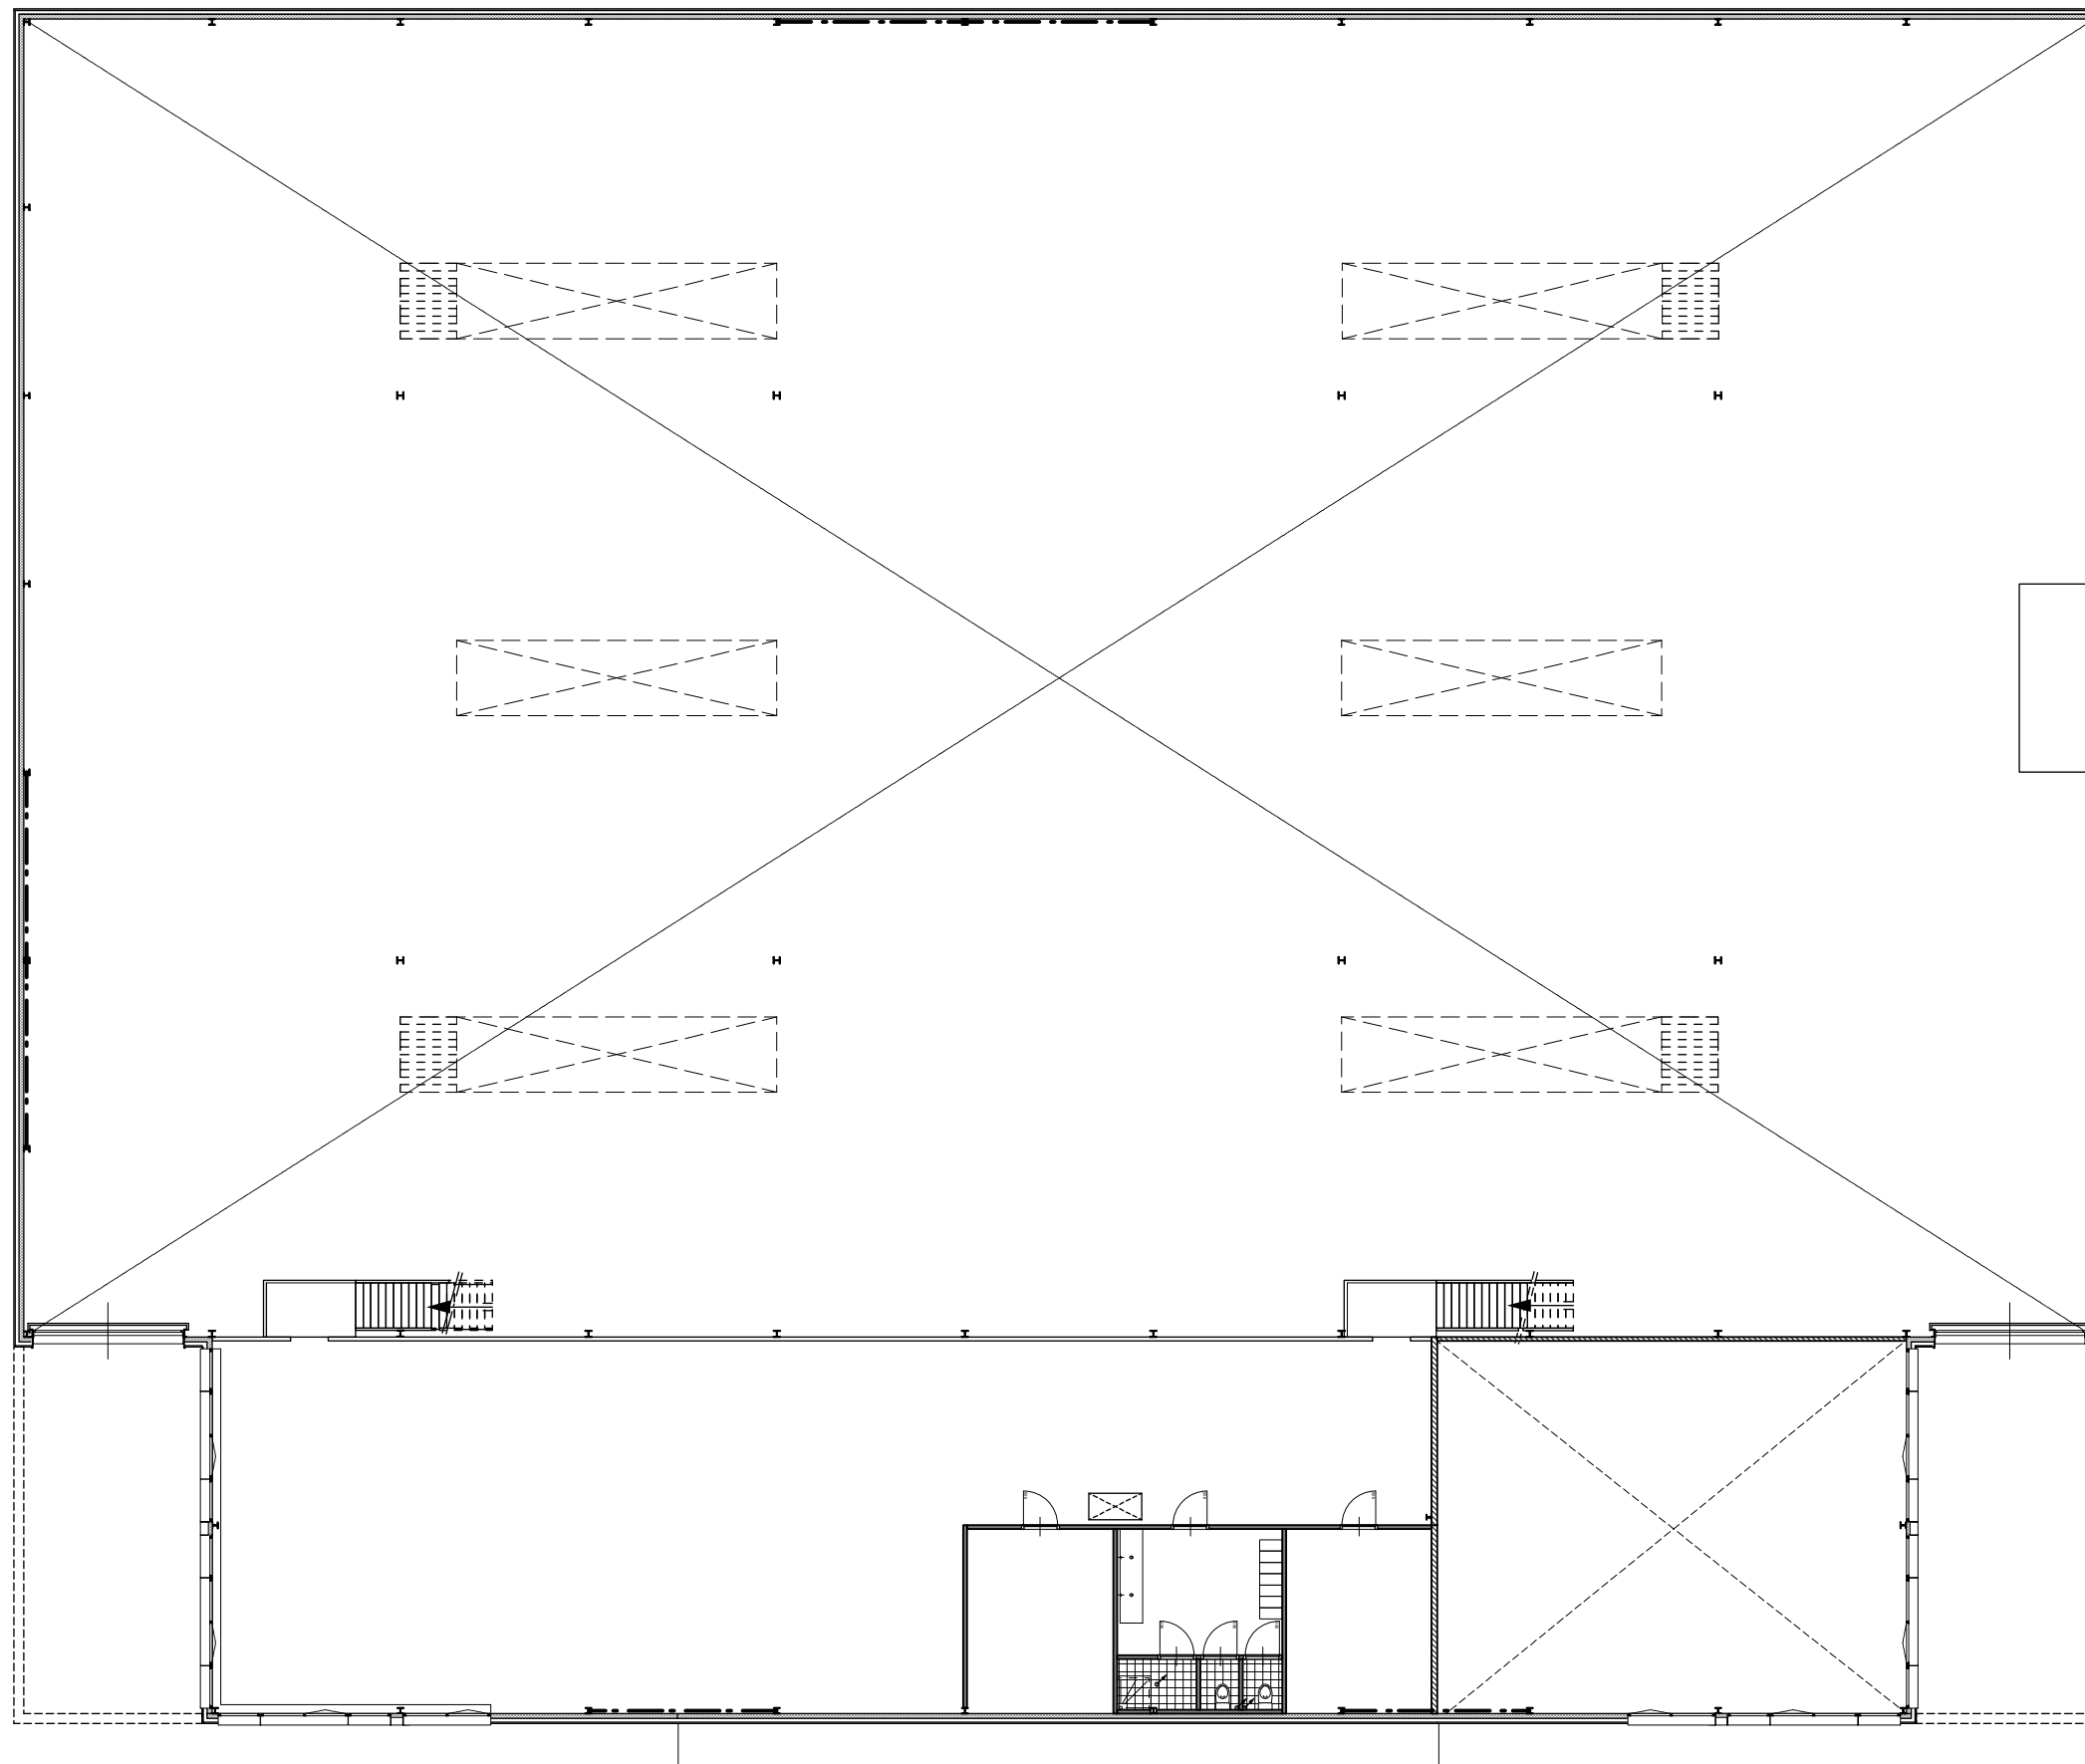

**slavenburg's
bouwbedrijven**

dronk[®]
bedrijfswagen-onderdelen

Lugten Malschaert Architecten bv

Buiten Wallevest 2
3311 AD Dordrecht
telefoon: 078 639 35 35
telefax: 078 639 35 30
www.lmarchitecten.nl
info@lmarchitecten.nl

opdrachtgever Slavenburg's Bouwbedrijven b.v.
Capelle a/d IJssel

werk Dronk bedrijfswagen-onderdelen

formaat tekening A3

schaal 1:200

tekeningdatum 21 juli 2009

| | | | |
|-----------------|---|---|---|
| wijzigingsdatum | a | d | g |
| | b | e | h |
| | c | f | i |

getekend Y.L. Man

besteknummer 07665

bladnummer 04

onderdeel Plattegrond verdieping 1

Amsterdam sloterdijk III

0 m 5 m 10 m