

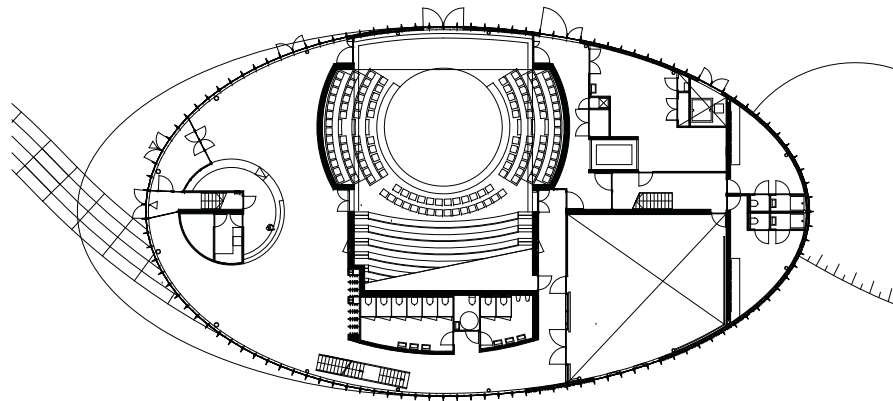
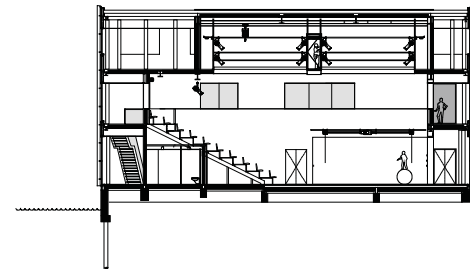
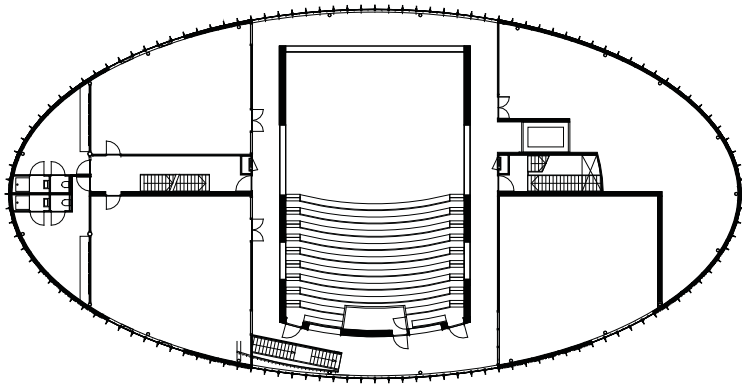


bijlmerdreef

Anton de Komplein

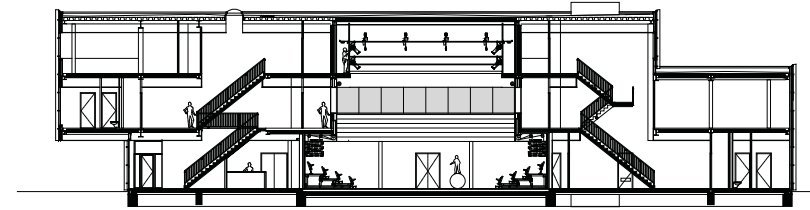


situatie Bijlmer Parktheater  
schaal 1:2000  
formaat A4

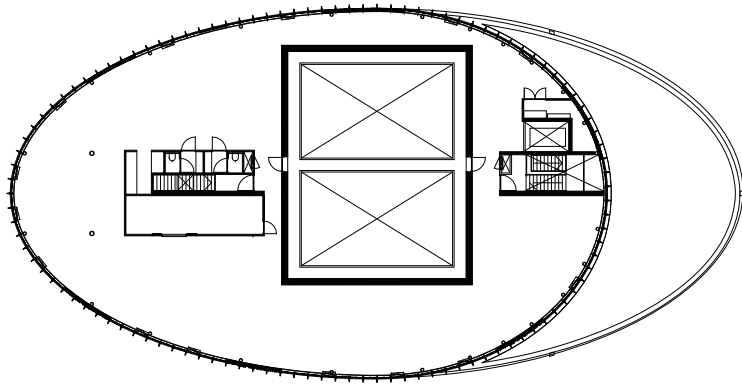

overzicht Bijlmer Parktheater  
schaal 1:500  
formaat A4




Project met financiële steun  
van de Europese Unie

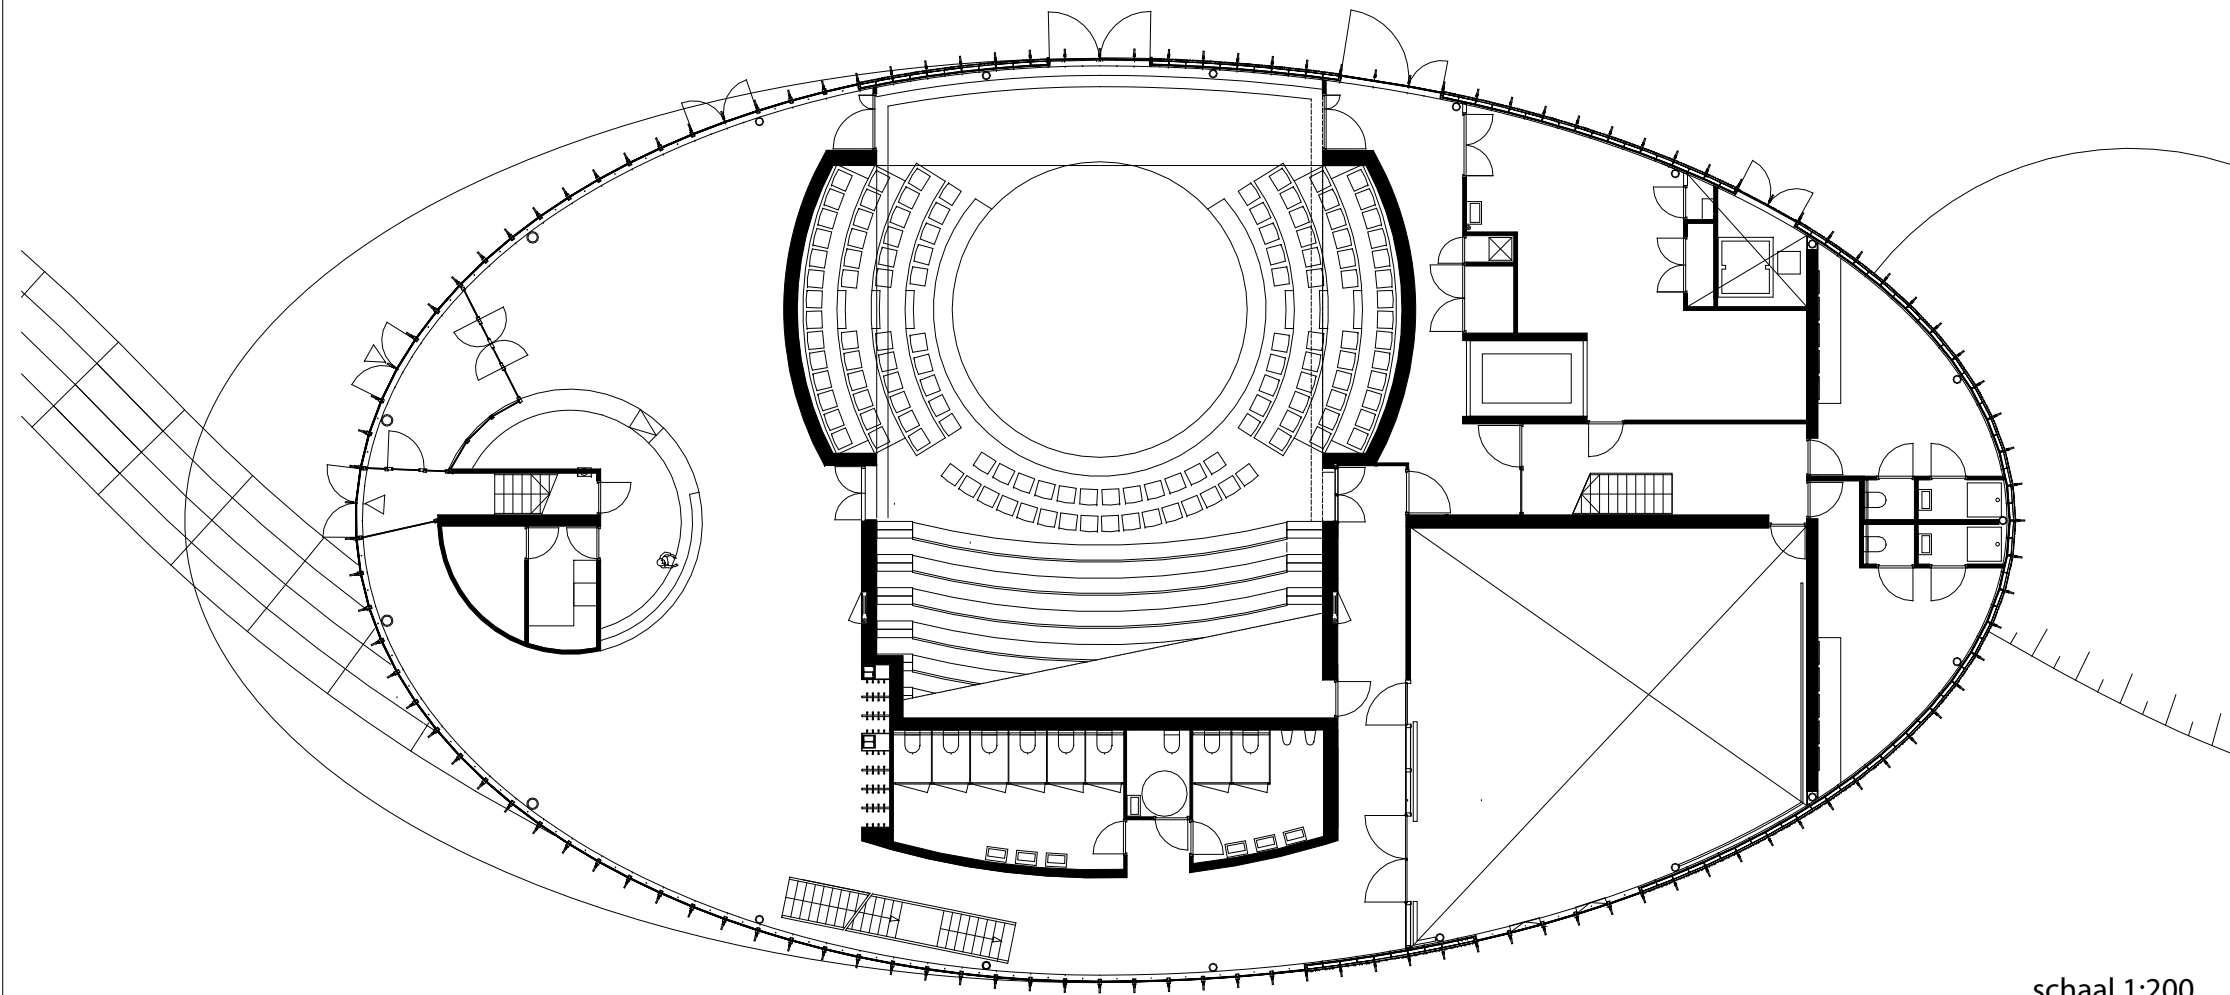



schaal 1:200  
formaat A4  
plattegrond begane grond



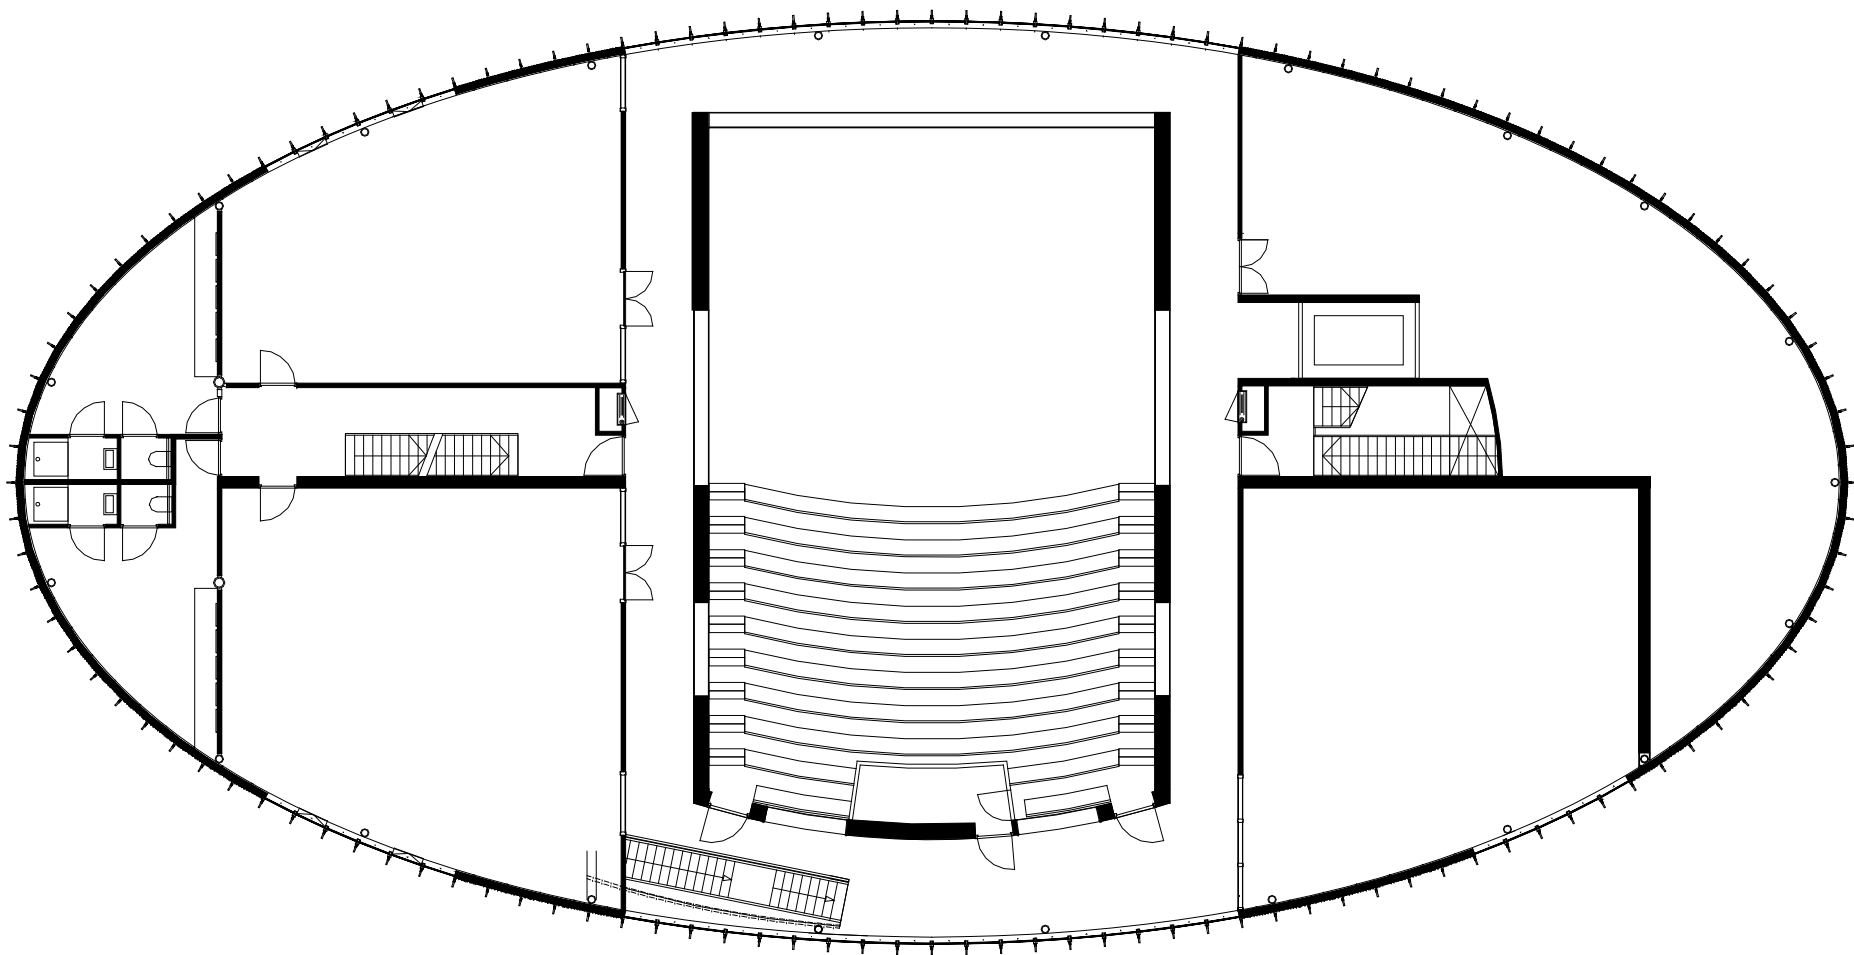

schaal 1:200  
formaat A4  
plattegrond eerste verdieping

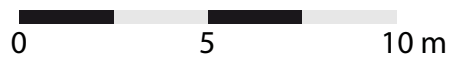


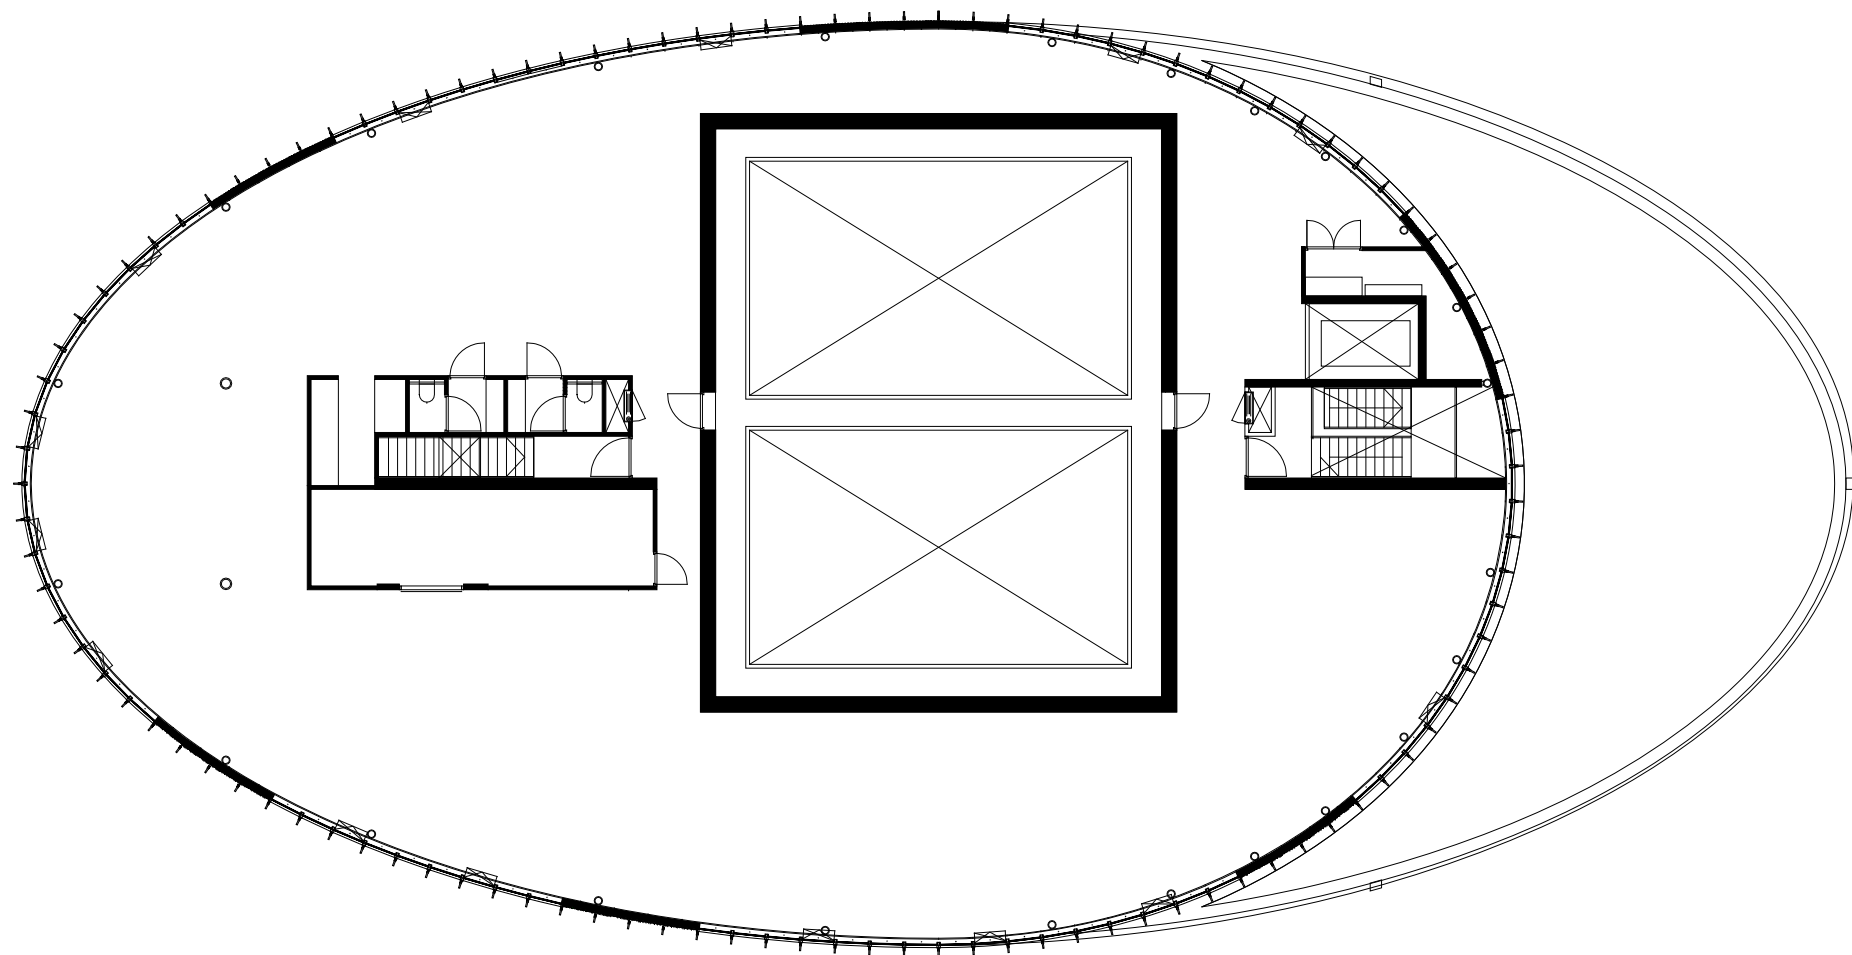

schaal 1:200  
formaat A4  
plattegrond tweede verdieping




Project met financiële steun  
van de Europese Unie

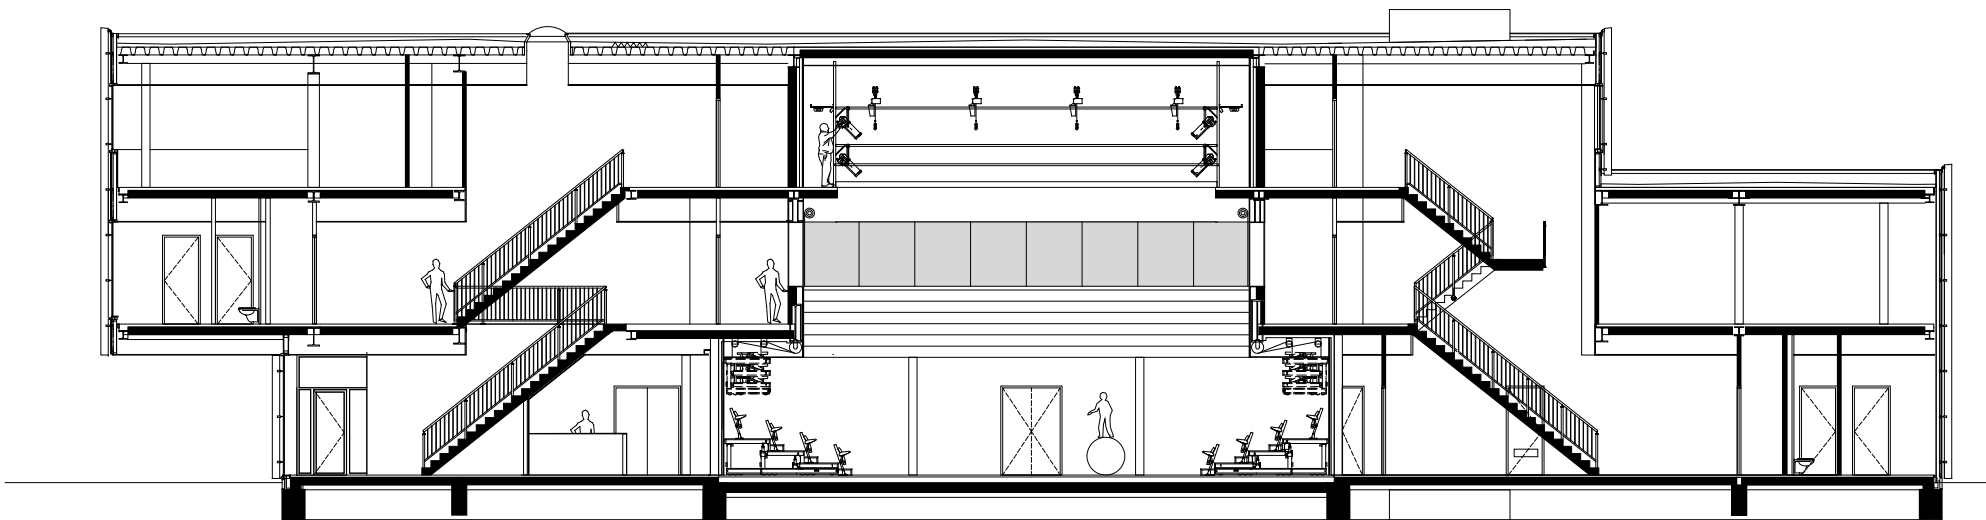


0 5 10 m

doorsnede A-A  
schaal 1:200  
formaat A4

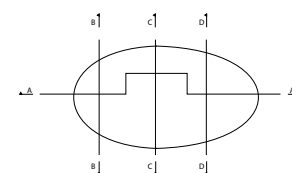


Project met financiële steun  
van de Europese Unie

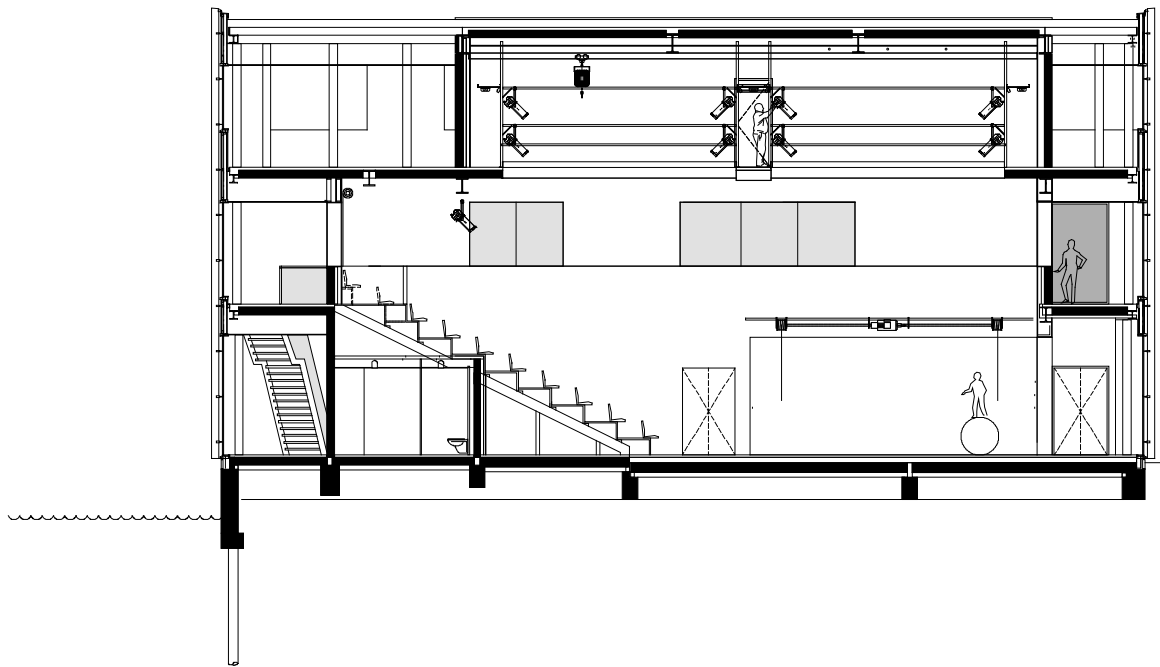

0 5 10 m

doorsnede C-C  
schaal 1:200  
formaat A4

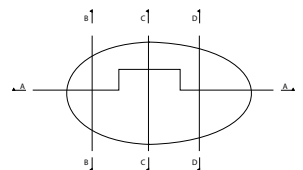

Project met financiële steun  
van de Europese Unie