



PRESENTATIE




Architectenbureau Marlies Rohmer


project **MFC Joubertstraat**
specificatie **situatie**

werknr. 0511
schaal 1:1000
datum 15-04-2008


SI
bestand: 0511-308-SI

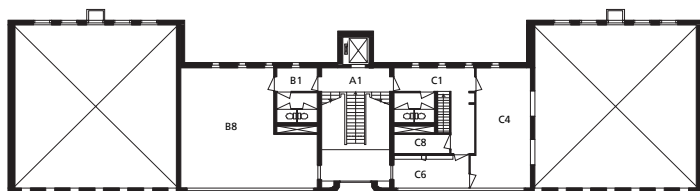


plattegrond 01

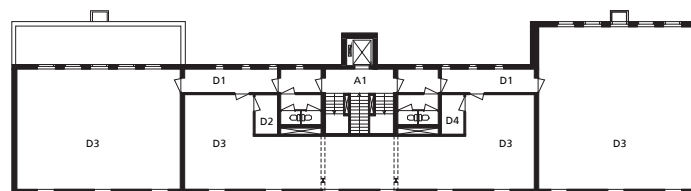

plattegrond 03

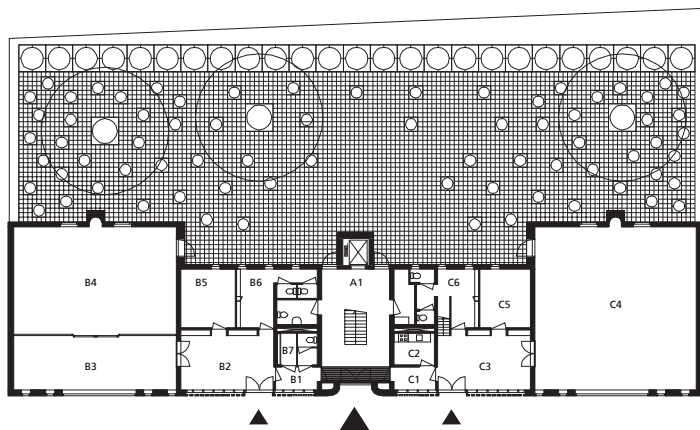

plattegrond 00

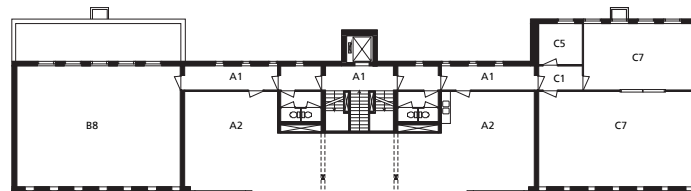

plattegrond 02

Gemeenschappelijk

A1 - hal
A2 - cursusruimte

Turks Islamitisch Sociaal-Cultureel Centrum

B1 - hal
B2 - entree
B3 - ontmoetingsruimte
B4 - gebedsruimte
(Turkse gemeenschap)
B5 - kantoor
B6 - wasruimte heren
B7 - wasruimte dames
B8 - cursusruimte

Stichting Sociaal-Cultureel Centrum Marokkanen

C1 - hal
C2 - pantry
C3 - entree
C4 - gebedsruimte
(Marokkaanse gemeenschap)
C5 - kantoor
C6 - wasruimte
C7 - cursusruimte
C8 - berging

Kantoor Nederlandse organisatie voor werkgelegenheid

D1 - hal
D2 - cv ruimte
D3 - kantoor
D4 - berging



PRESENTATIE




Architectenbureau Marlies Rohmer

project **MFC Joubertstraat**
specificatie **plattegronden**


werknr. 0511
schaal 1:500
datum 05-05-2008

PL


bestand: 0511-308-PL

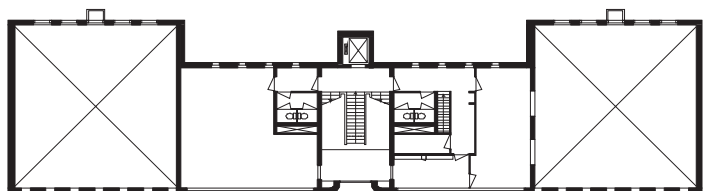


plattegrond 01

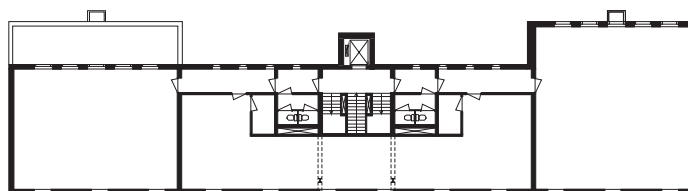

plattegrond 03

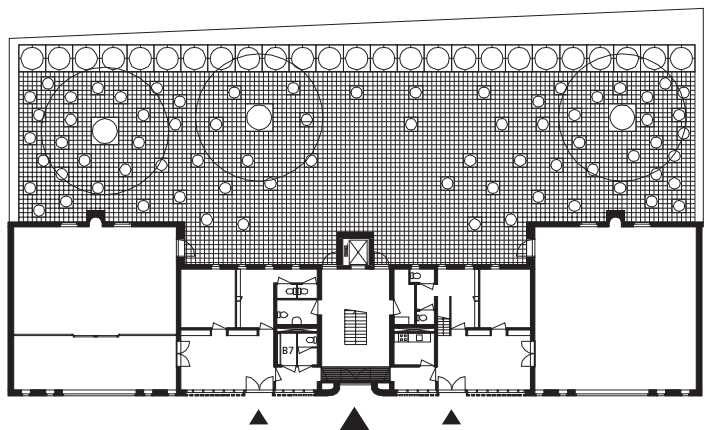

plattegrond 00

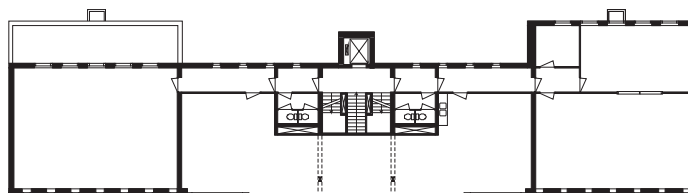

plattegrond 02



PRESENTATIE




Architectenbureau Marlies Rohmer

project **MFC Joubertstraat**
specificatie **plattegronden**

werknr. 0511
schaal 1:500
datum 05-05-2008

PL

bestand: 0511-308-PL

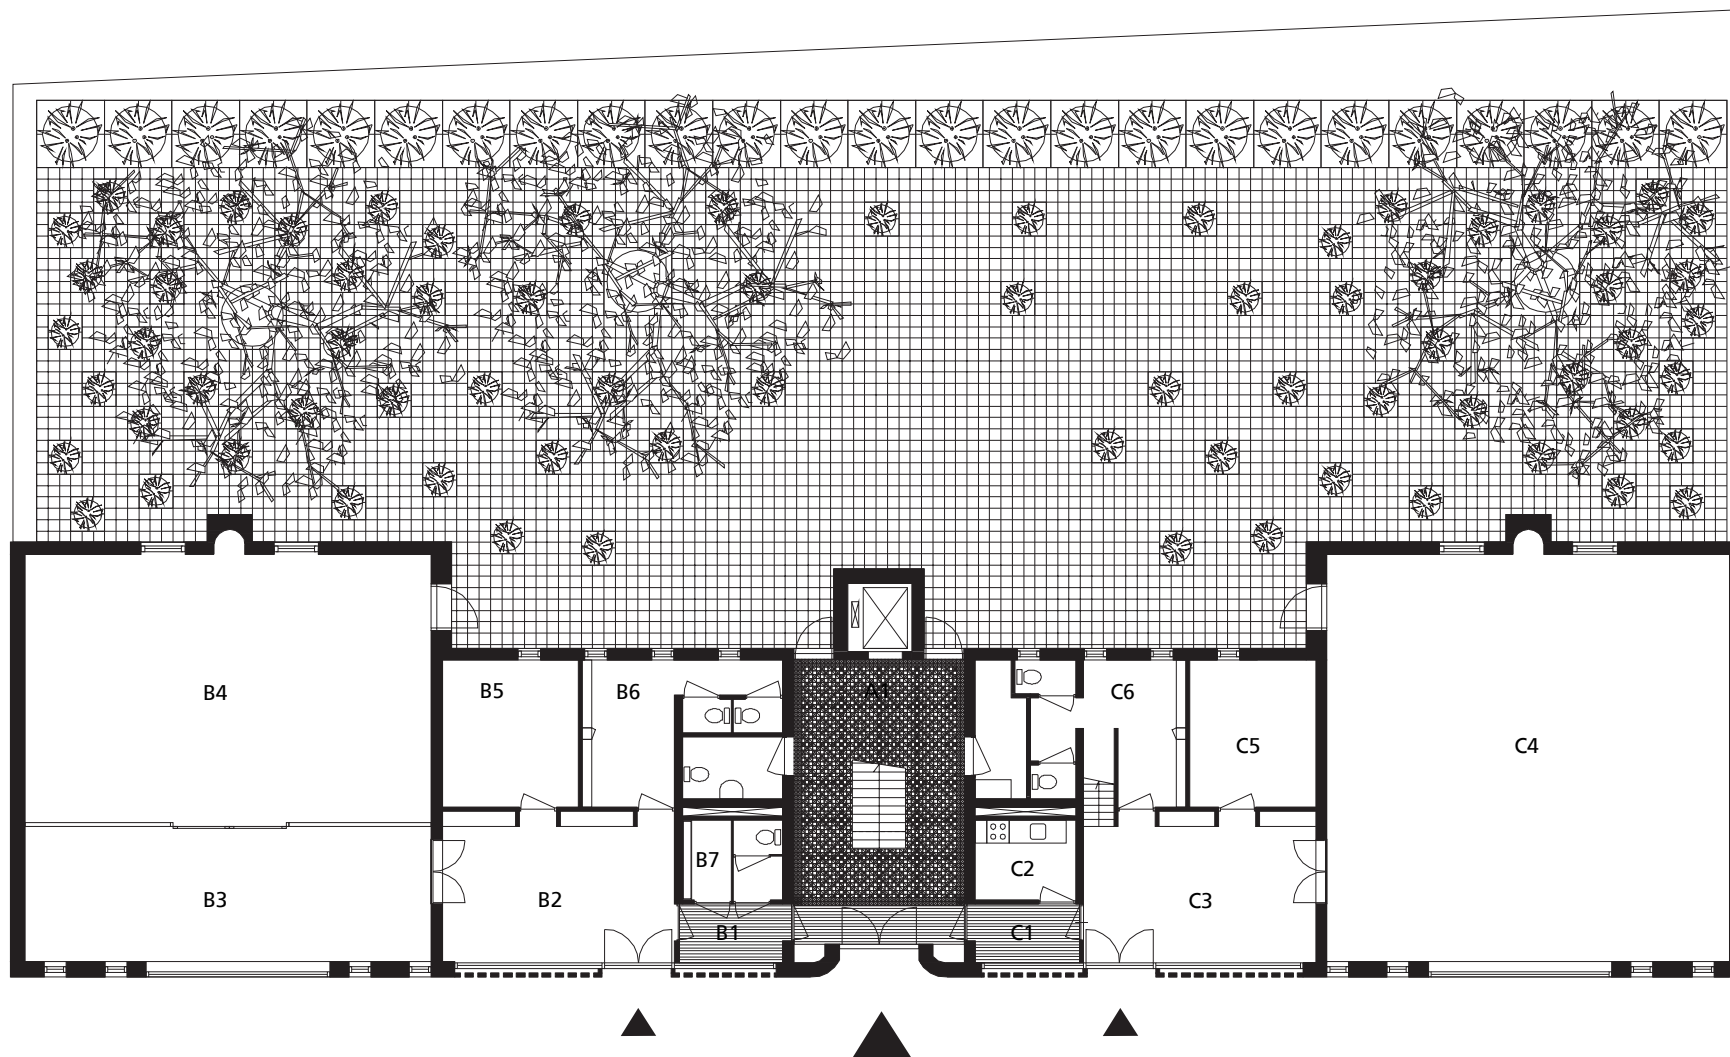

Gemeenschappelijk

- A1 - hal
- A2 - cursusruimte

Turks Islamitisch Sociaal-Cultureel Centrum

- B1 - hal
- B2 - entree
- B3 - ontmoetingsruimte
- B4 - gebedsruimte (Turkse gemeenschap)
- B5 - kantoor
- B6 - wasruimte heren
- B7 - wasruimte dames
- B8 - cursusruimte

Stichting Sociaal-Cultureel Centrum Marokkanen

- C1 - hal
- C2 - pantry
- C3 - entree
- C4 - gebedsruimte (Marokkaanse gemeenschap)
- C5 - kantoor
- C6 - wasruimte
- C7 - cursusruimte
- C8 - berging

Kantoor Nederlandse organisatie voor werkgelegenheid

- D1 - hal
- D2 - cv ruimte
- D3 - kantoor
- D4 - berging



PRESENTATIE




Architectenbureau Marlies Rohmer

project **MFC Joubertstraat**
specificatie **begane grond**

werknr. 0511
schaal 1:200
datum 05-05-2008

PL

bestand: 0511-308-PL

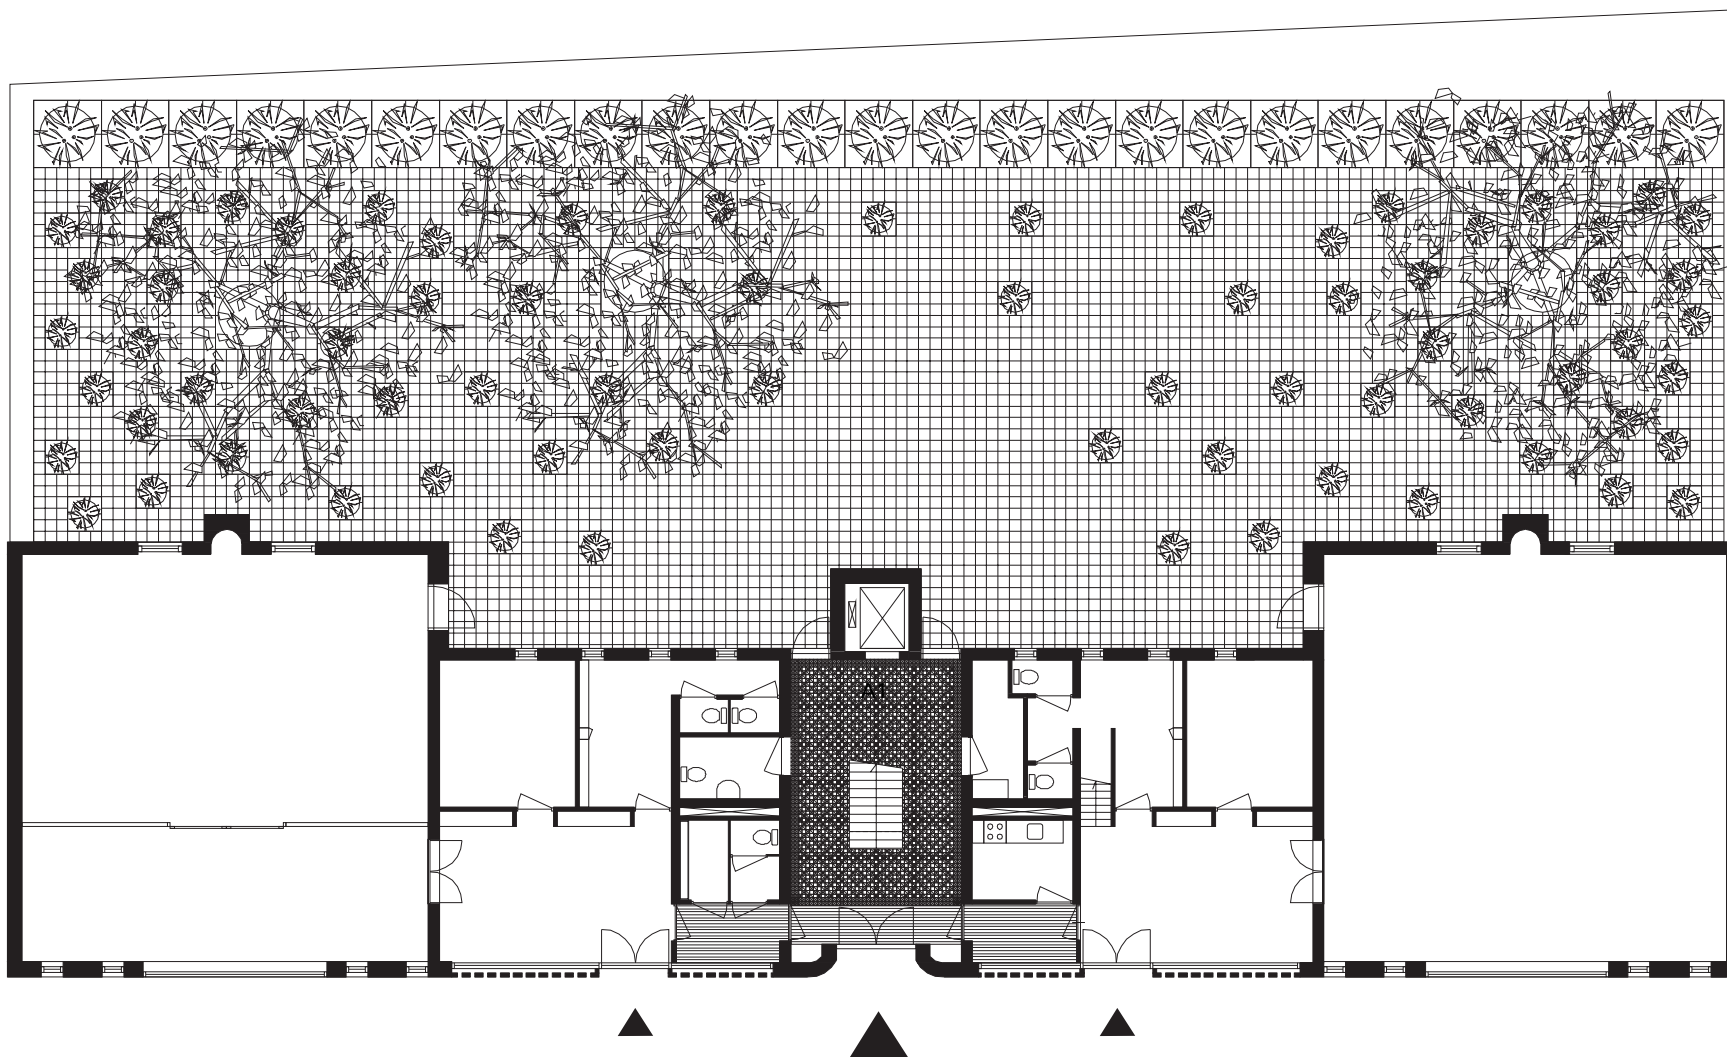

2 4 6 8 10

PRESENTATIE




Architectenbureau Marlies Rohmer

project **MFC Joubertstraat**
specificatie **begane grond**


werknr. 0511
schaal 1:200
datum 05-05-2008

PL


bestand: 0511-308-PL

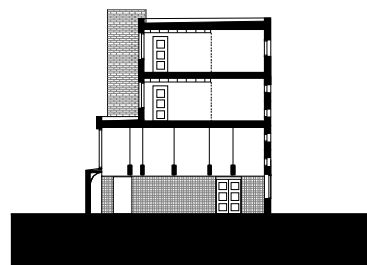

doorsnede A-A

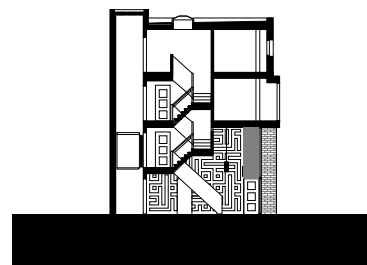

doorsnede B-B

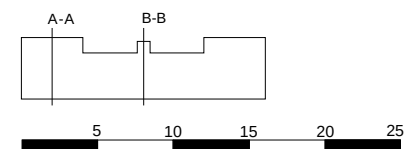

PRESENTATIE



Architectenbureau Marlies Rohmer

project MFC Joubertstraat
specificatie doorsnede

werknr. 0511
schaal 1:500
datum 05-05-2008

DS

bestand: 0511-308-DS