


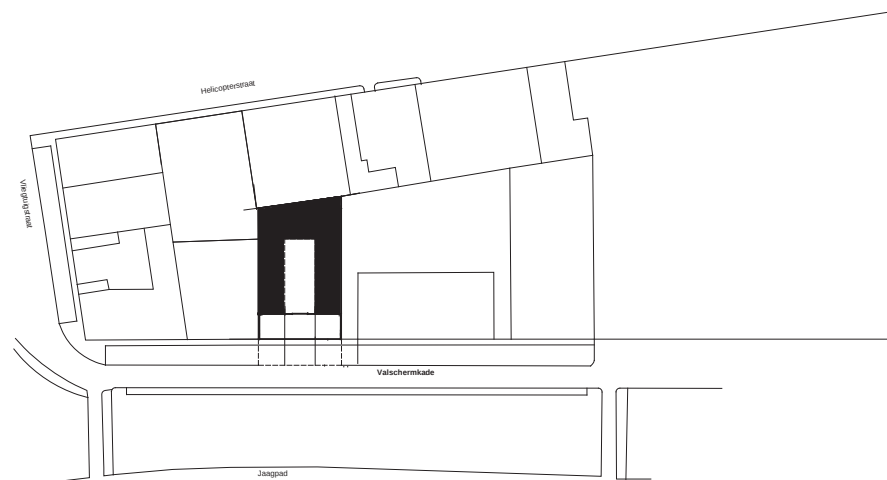


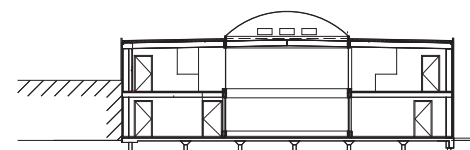


situatie
schaal 1:2000
formaat A4

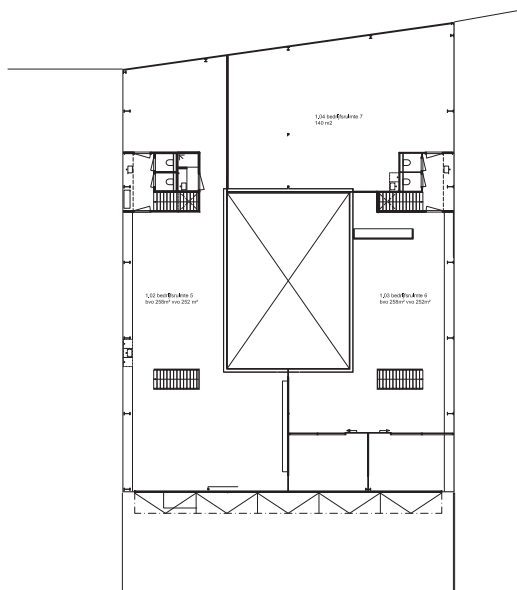


overzicht Valschermkade 36
 schaal 1:500
 formaat A4

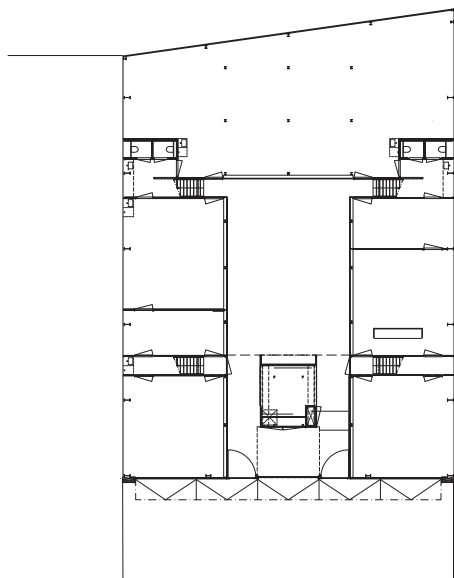

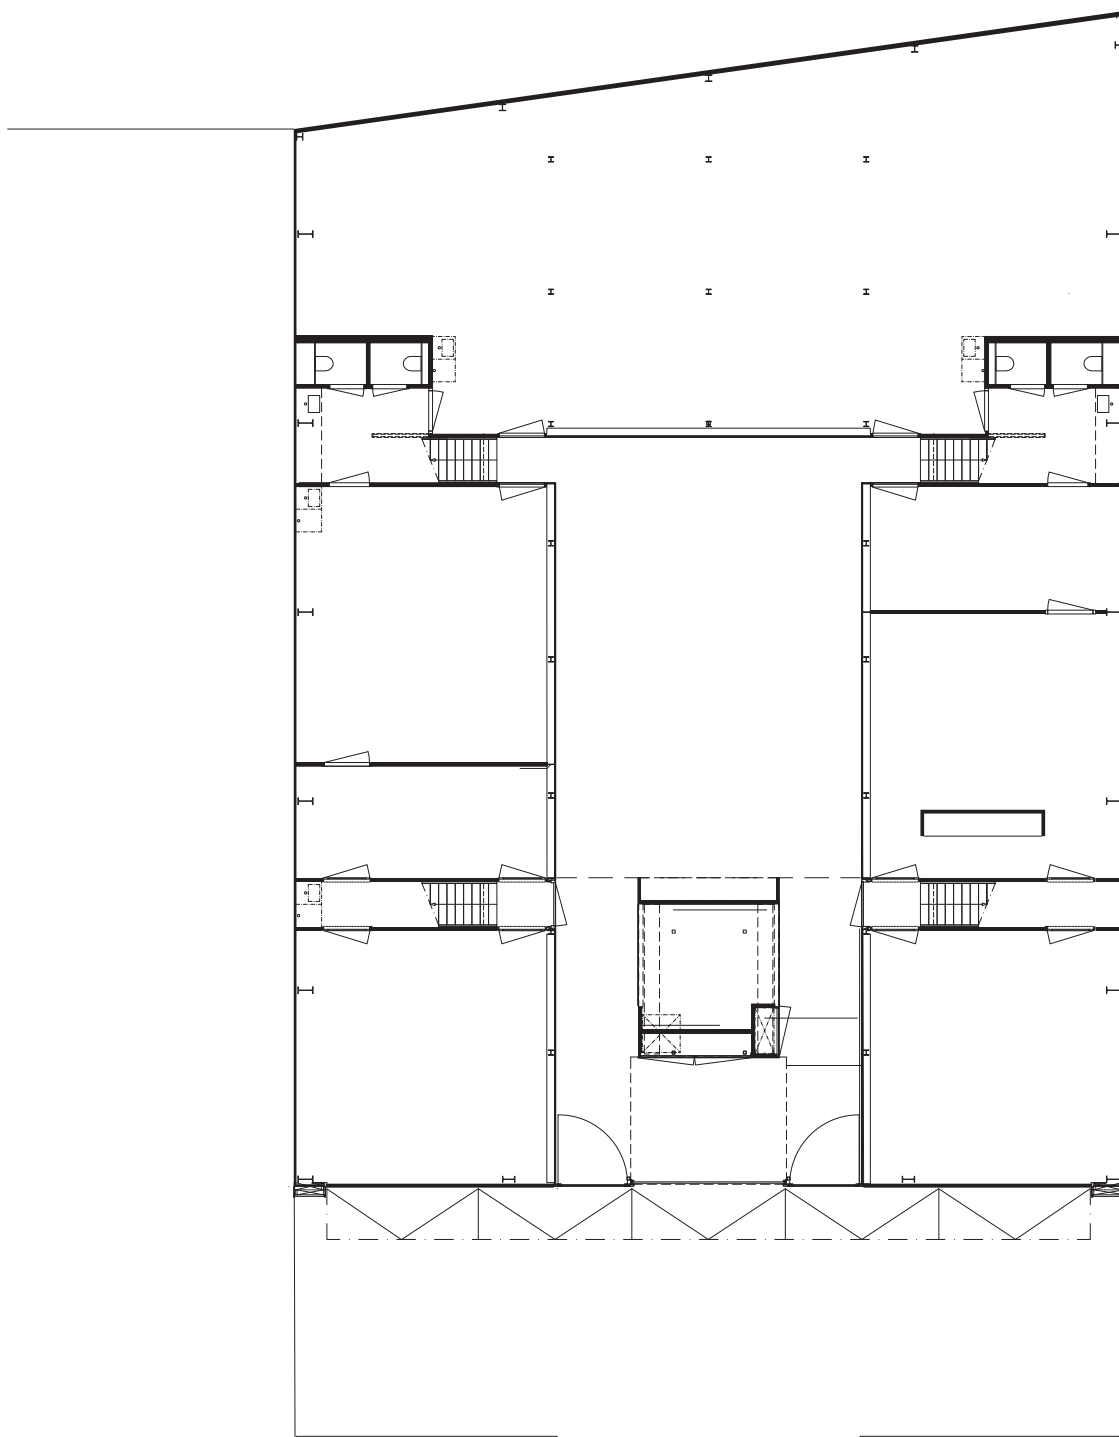


0 5 10 m

plattegrond begane grond
schaal 1:200
formaat A3

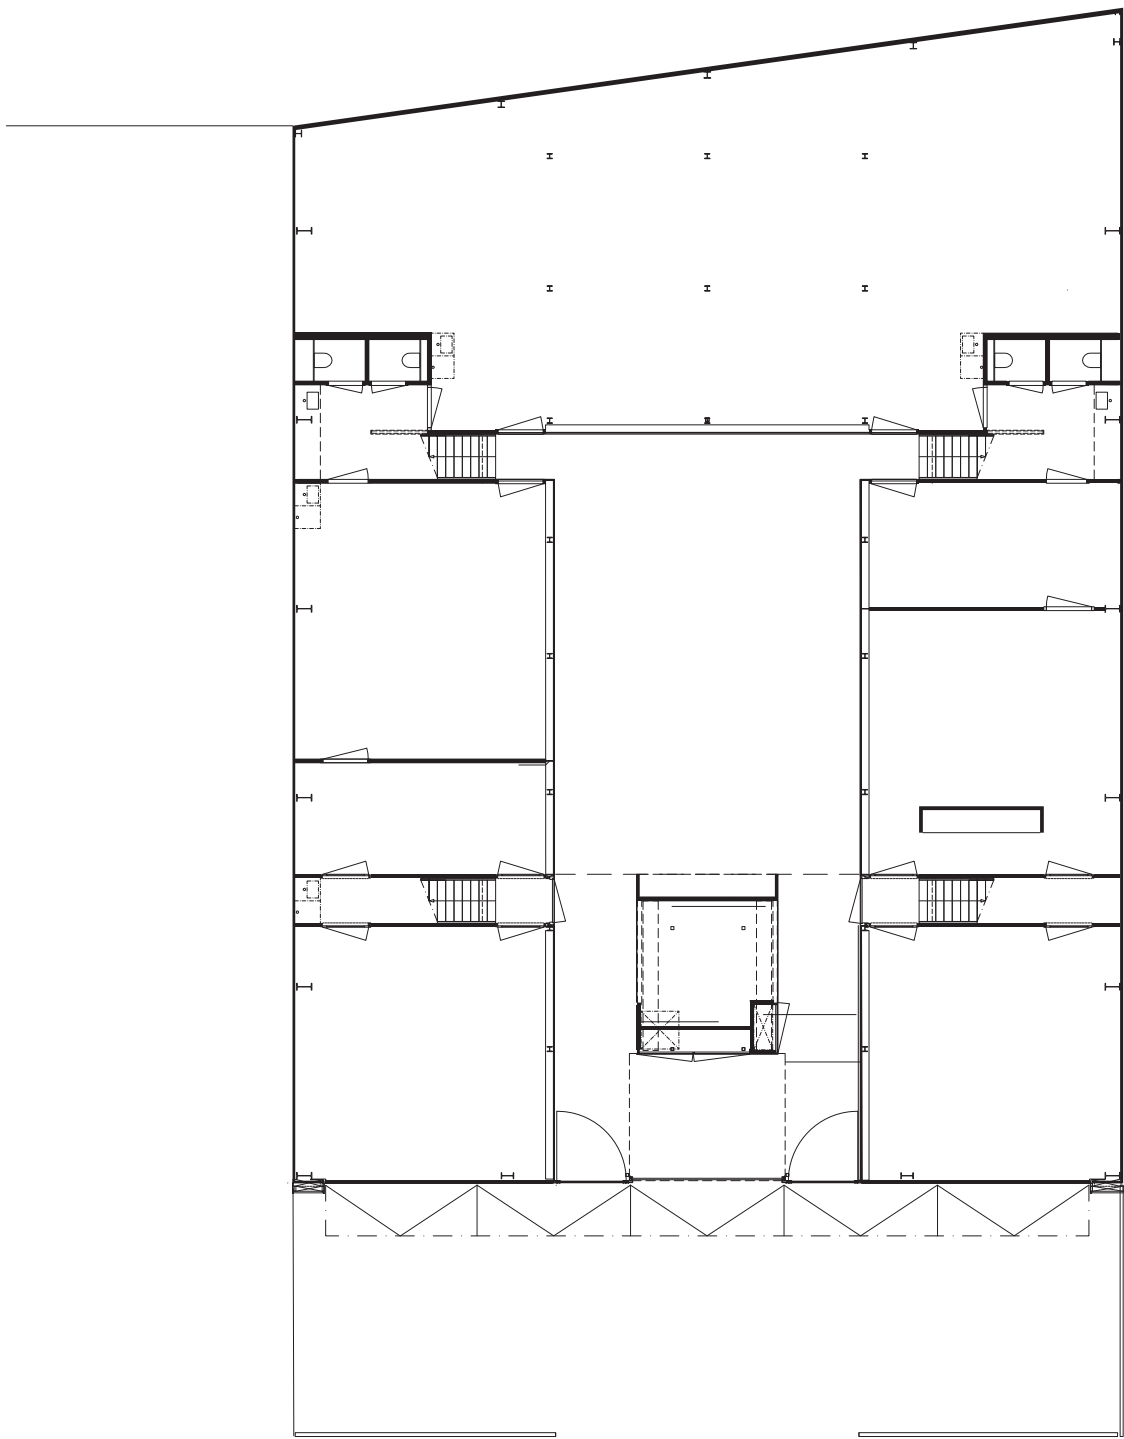


0 5 10 m

plattegrond begane grond
schaal 1:200
formaat A3

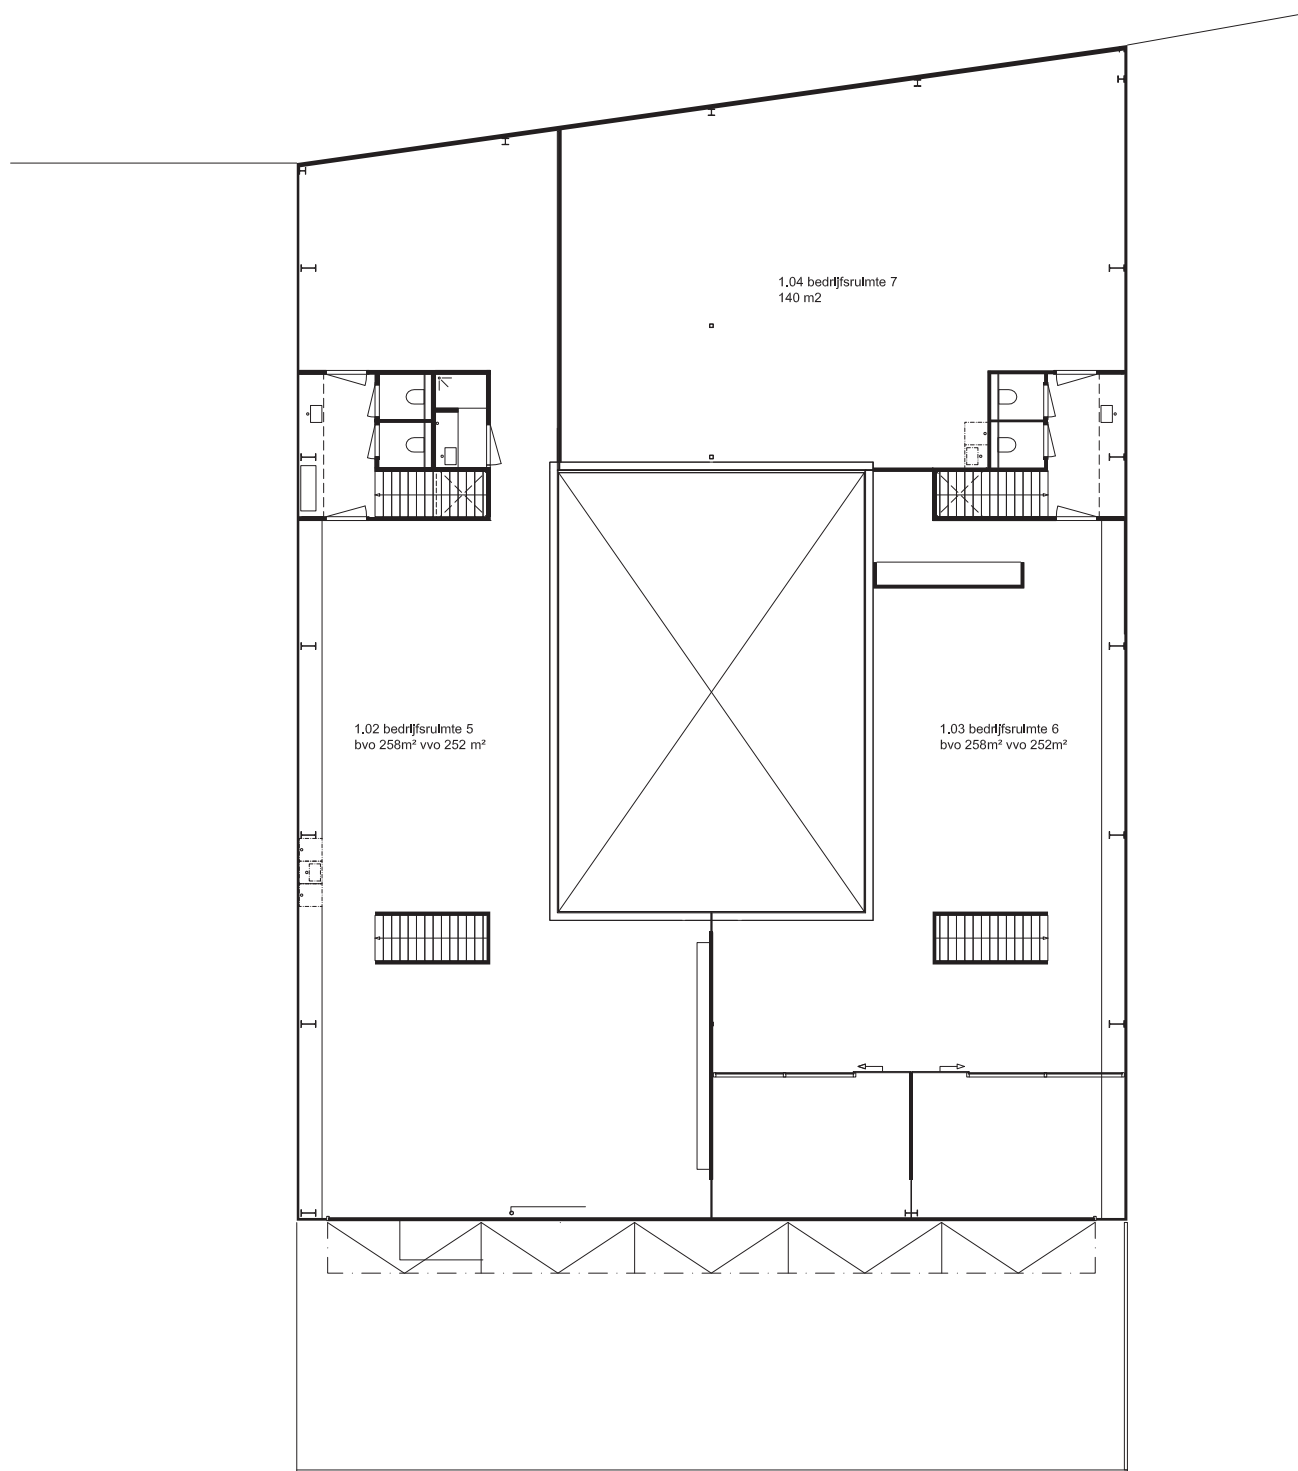


0 5 10 m

plattegrond eerste verdieping
schaal 1:200
formaat A3

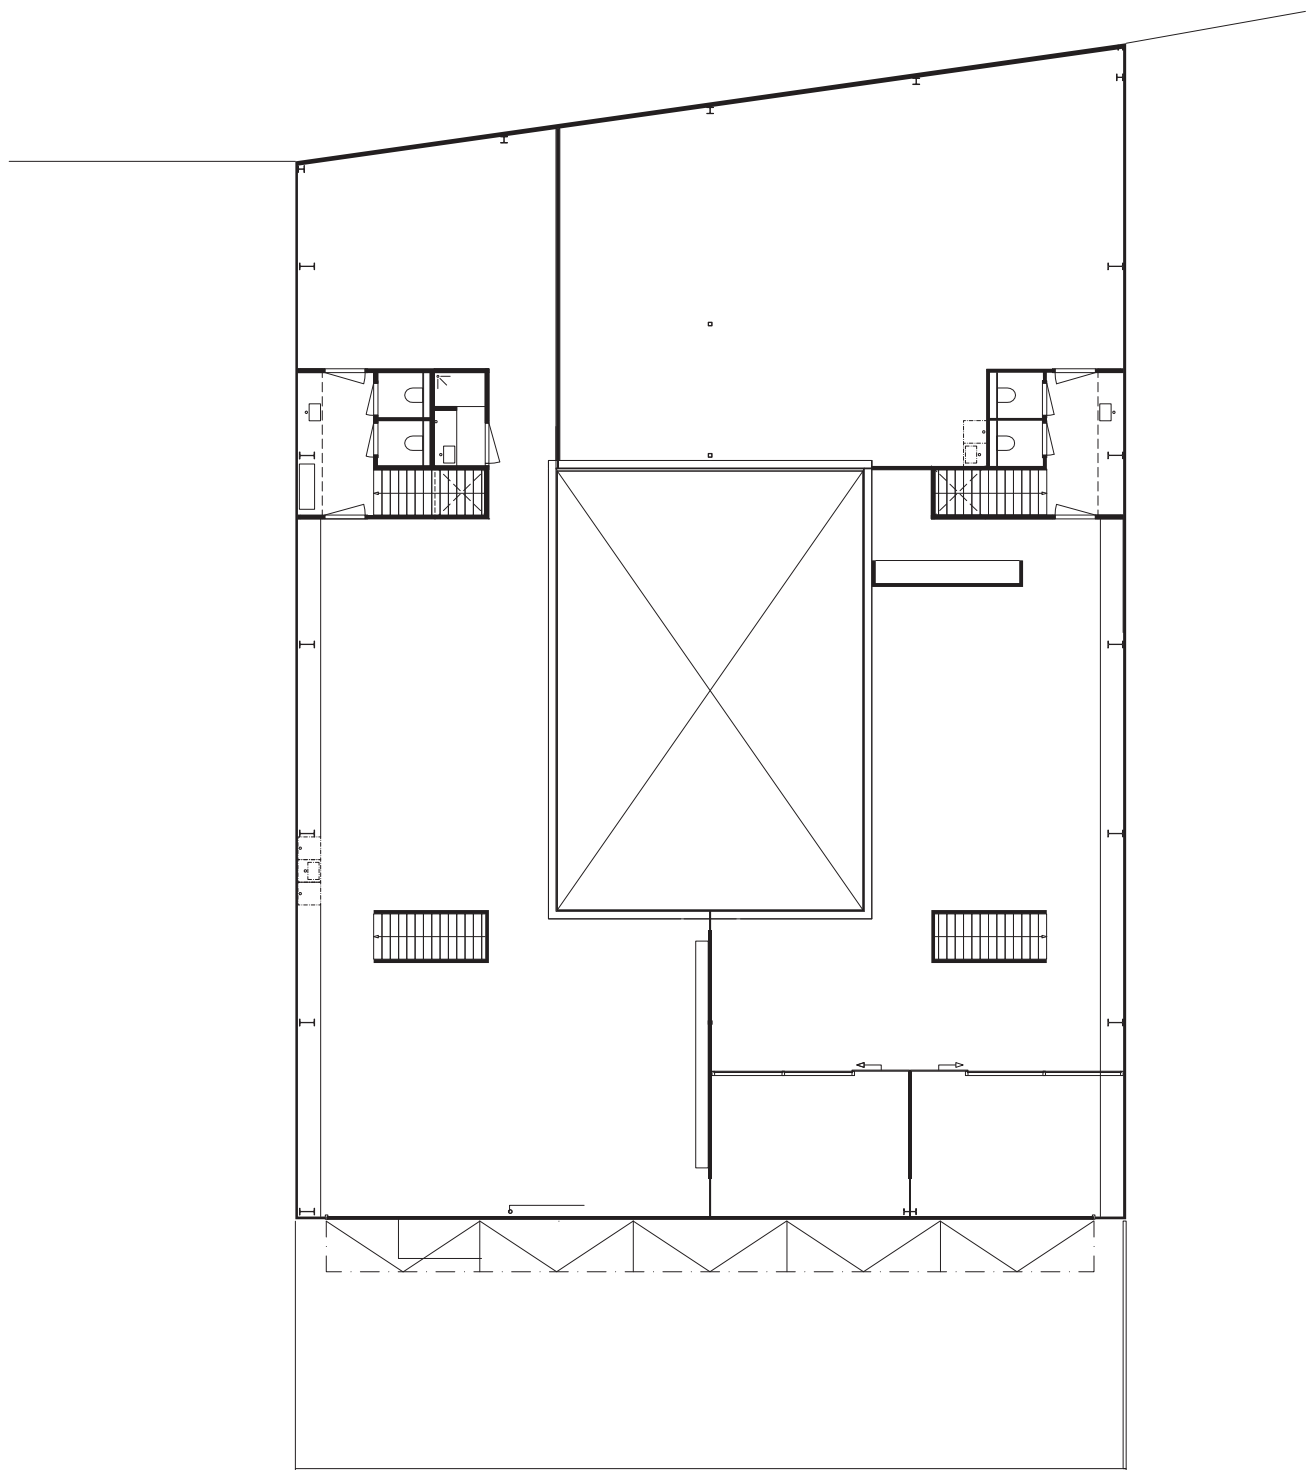

0 5 10 m

plattegrond eerste verdieping
schaal 1:200
formaat A3

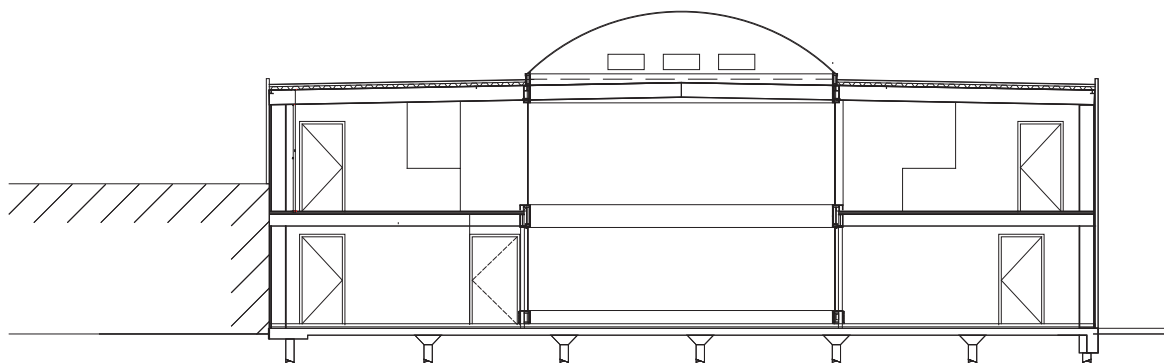

doorsnede 6
schaal 1:200
formaat A4