

**presentatie**




**Architectenbureau Marlies Rohmer**

project **Houtsma**  
specificatie **situatie**

werknr. 0409  
schaal 1:2000  
datum 08-04-2008

**SI**  
bestand: 0409-308-SI01

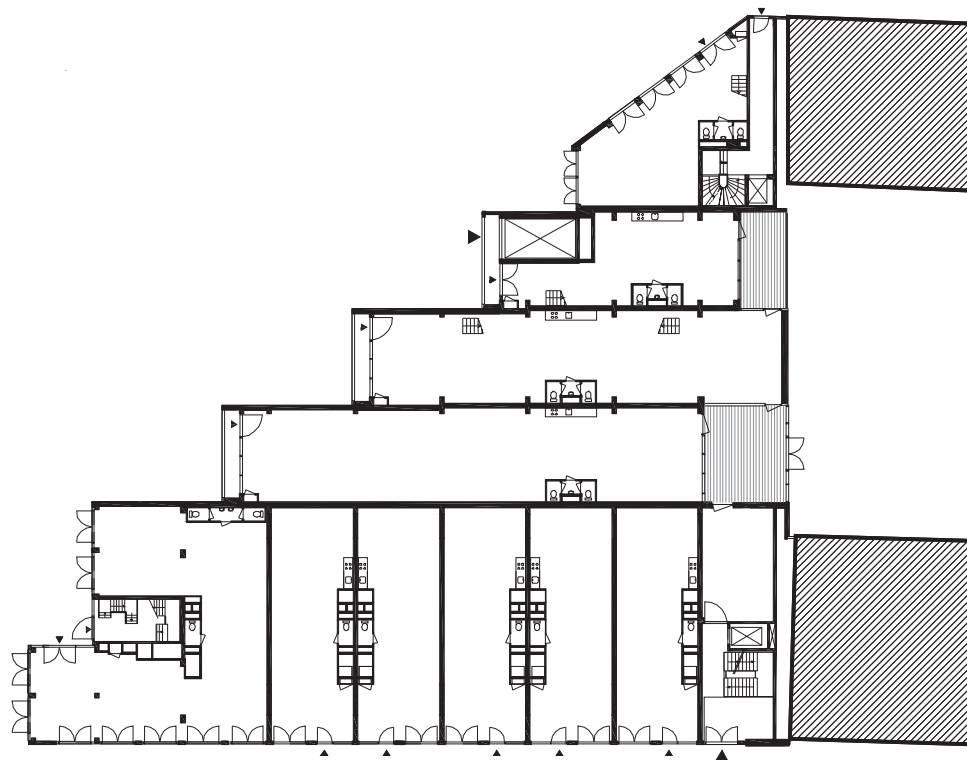

**presentatie**


**Architectenbureau Marlies Rohmer**

project **Houtsma locatie**  
 specificatie **plattegrond begane grond**

werknr. 0409  
 schaal 1:500  
 datum 08-04-2008

**PL00**  
 bestand:



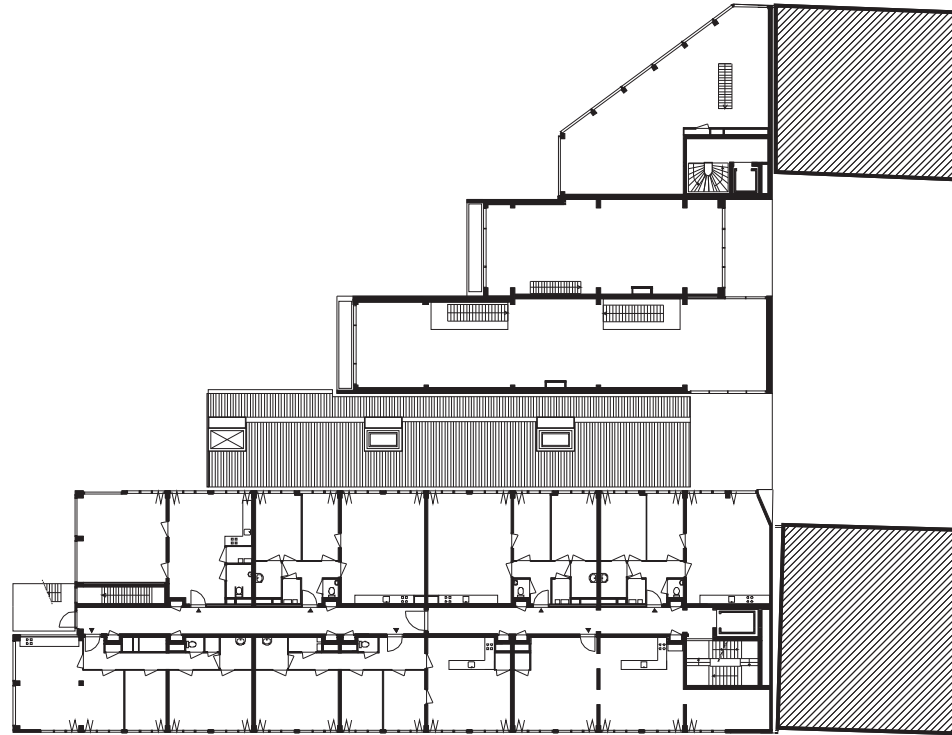

## PRESENTATIE




**Architectenbureau Marlies Rohmer**

project **Houtsma locatie**  
specificatie **Plattegrond 1e verdieping**

werknr. 0409  
schaal 1:500  
datum 25-04-2008

**PL/01**

bestand: 0409-308-PL01

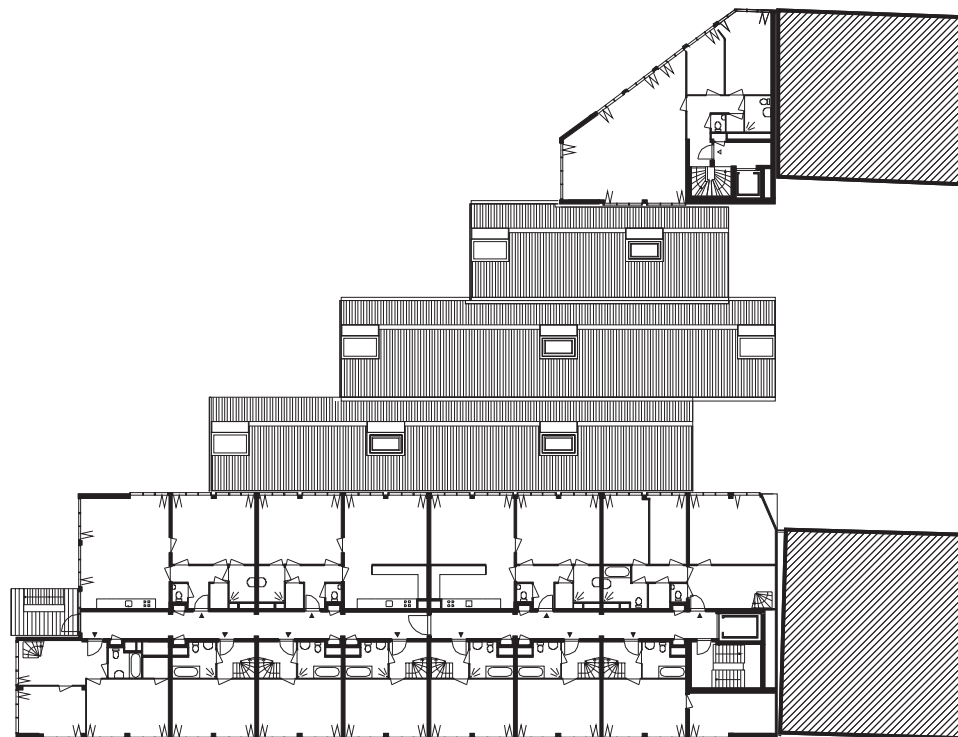

## PRESENTATIE

werknr. 0409  
schaal 1:500  
datum 19-05-2008

**PL03**

bestand: 0409-308-PL03





**Architectenbureau Marlies Rohmer**

project

**Houtsma locatie**

specificatie

**plattegrond 3e verdieping**

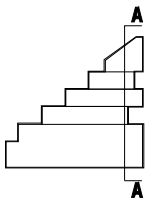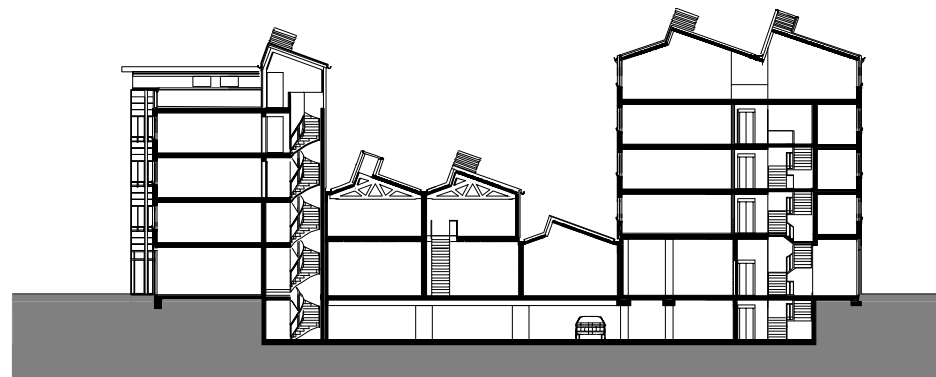

**Architectenbureau Marlies Rohmer**

project **Houtsma-locatie**  
specificatie **doorsnede A-A**

**PRESENTATIE**

werknr. 0409  
schaal 1:500  
datum 19-05-2008

**DS**

bestand: 0409-308-DS