




Situatie  
schaal 1:2000



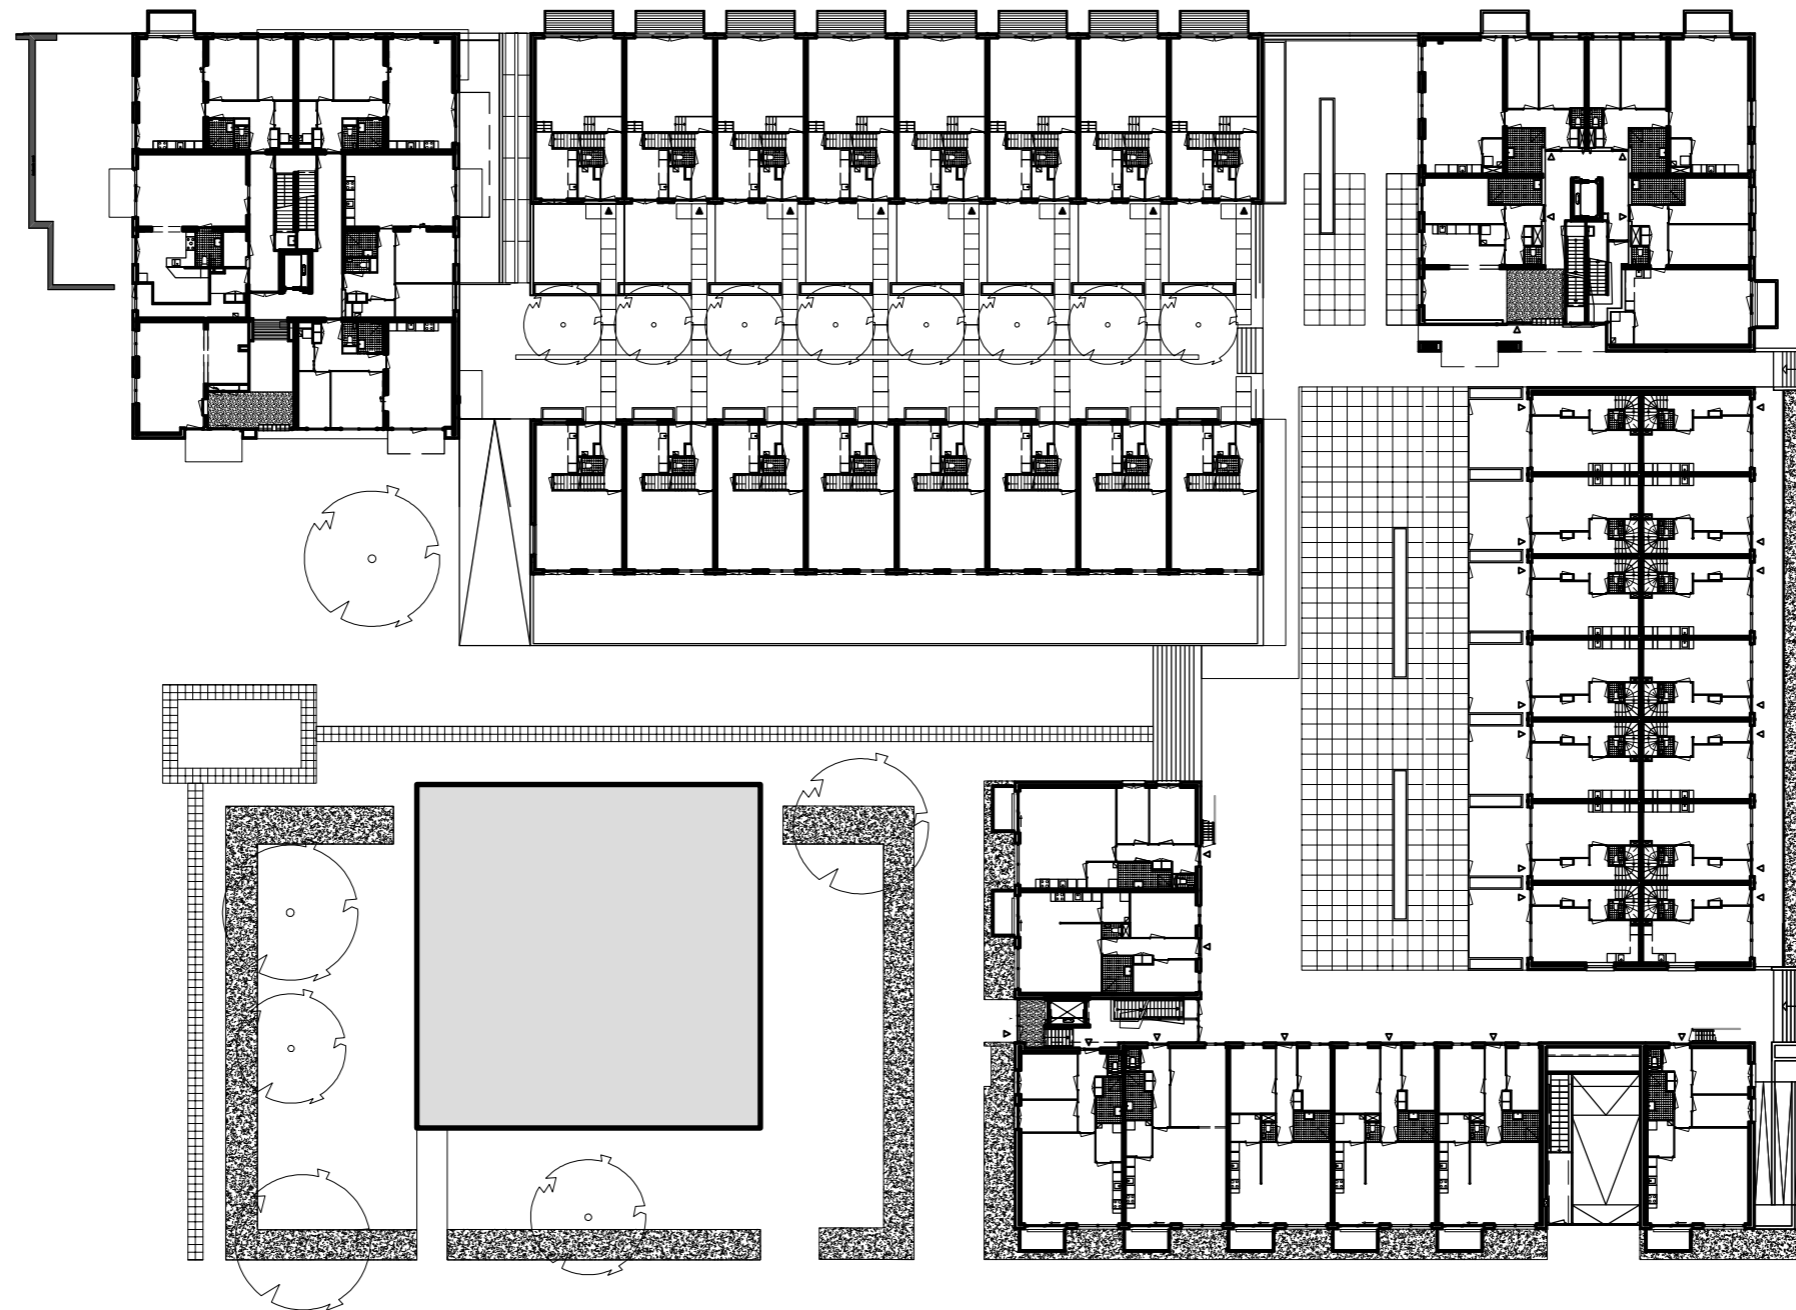








Begane grond  
schaal 1:500

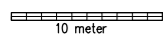

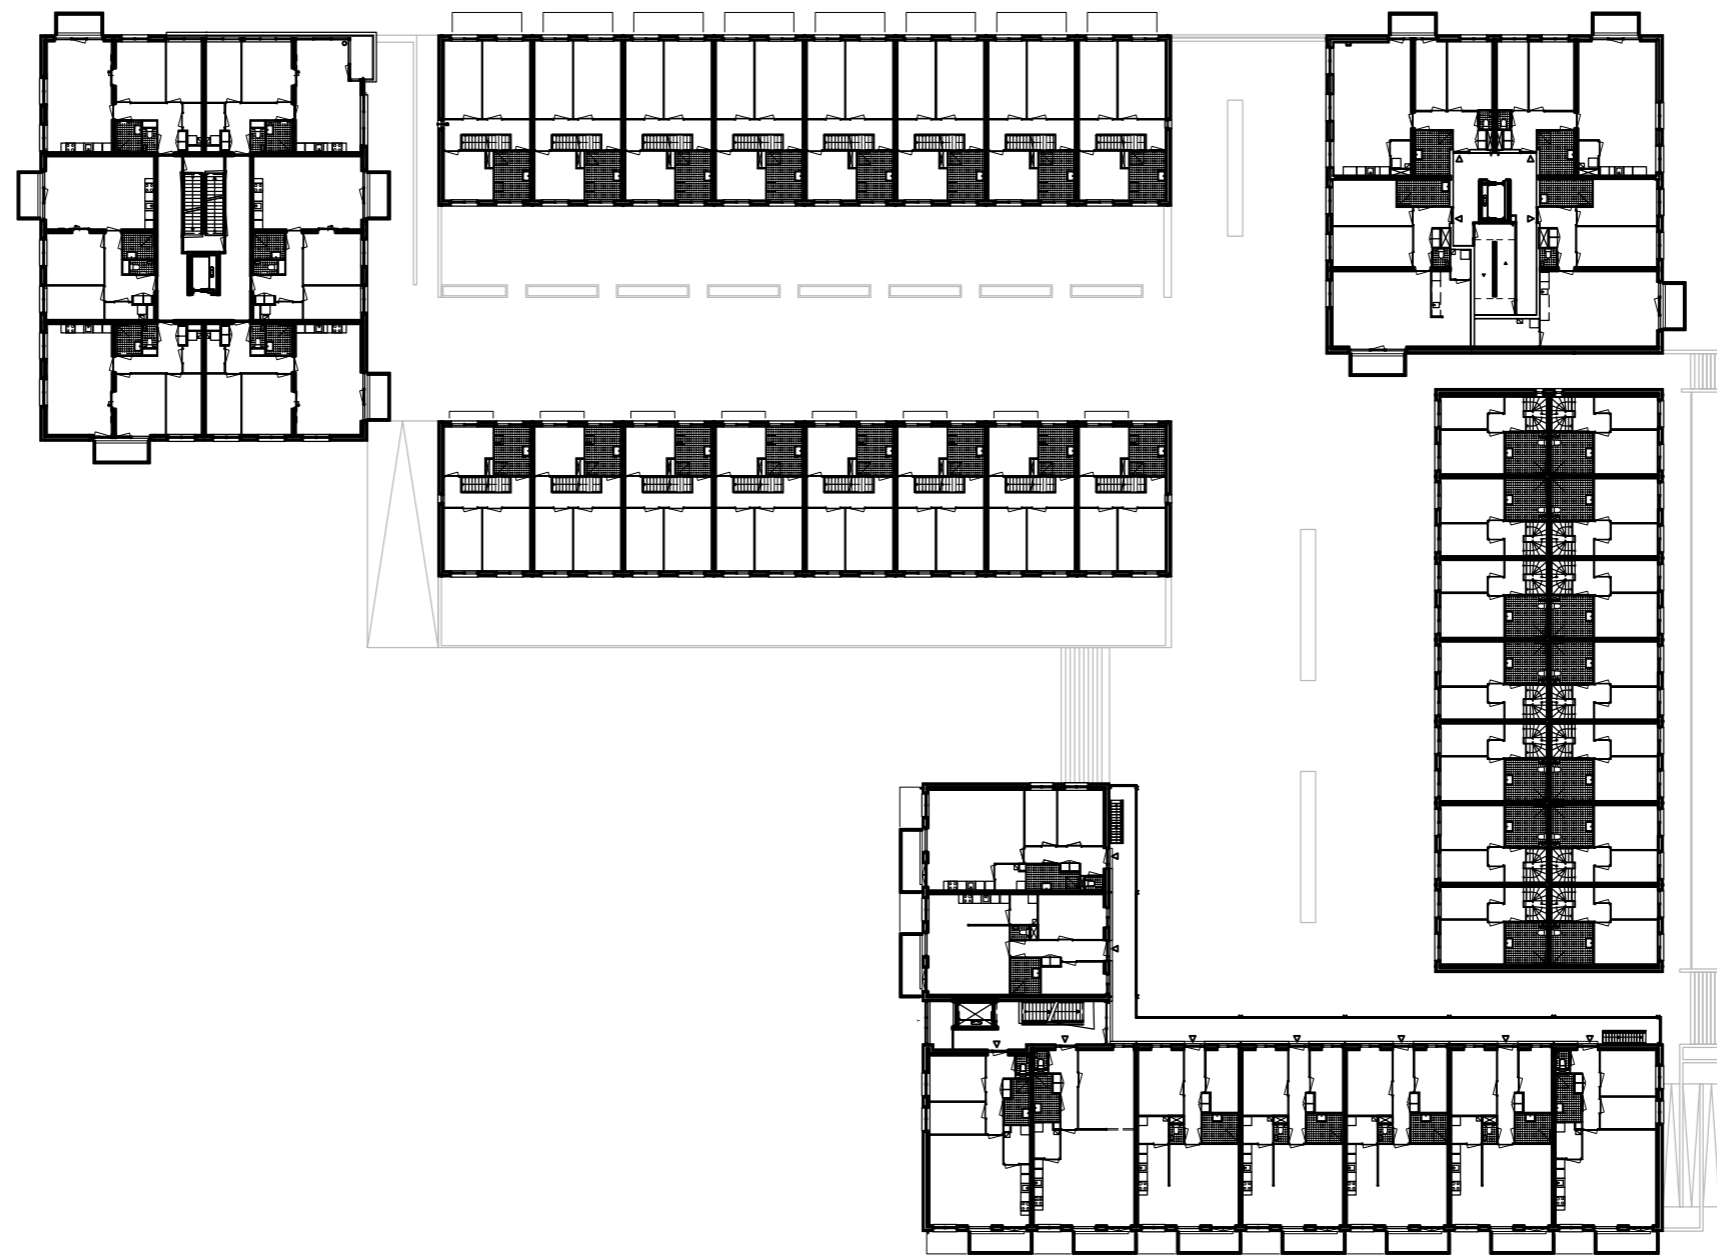


Eerste verdieping  
schaal 1:500

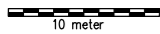

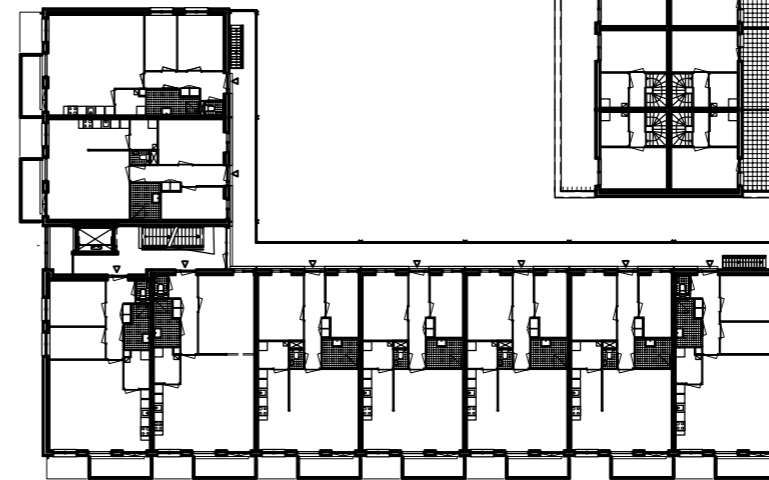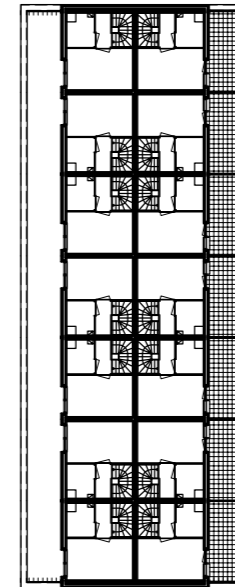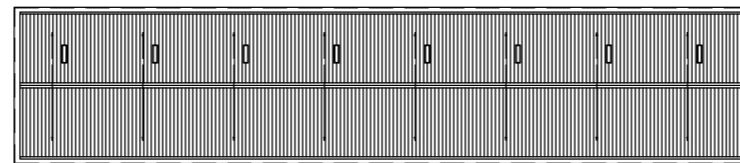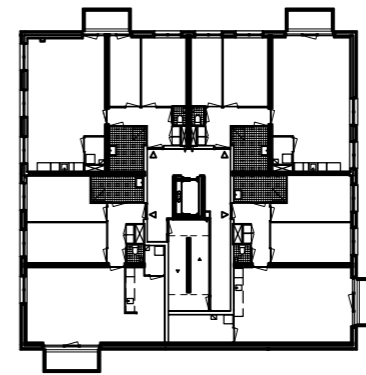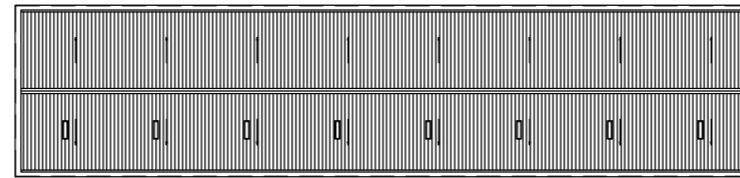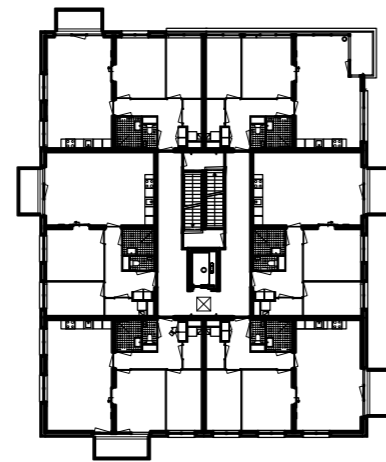



Tweede tm zesde verdieping  
schaal 1:500

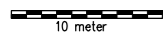




Doorsneden  
schaal 1:500

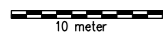


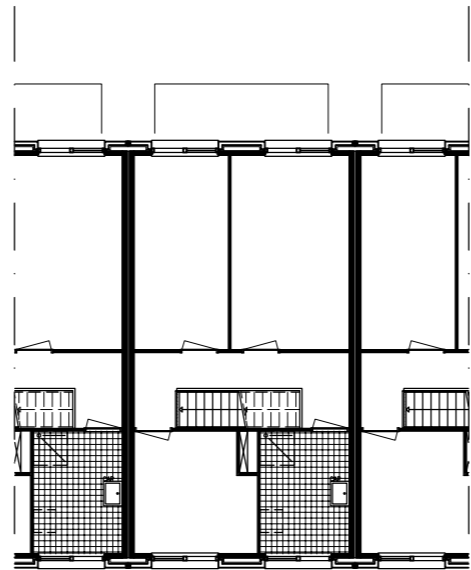


Eengezinswoning aan het water (koop) – blok 2  
eerste verdieping

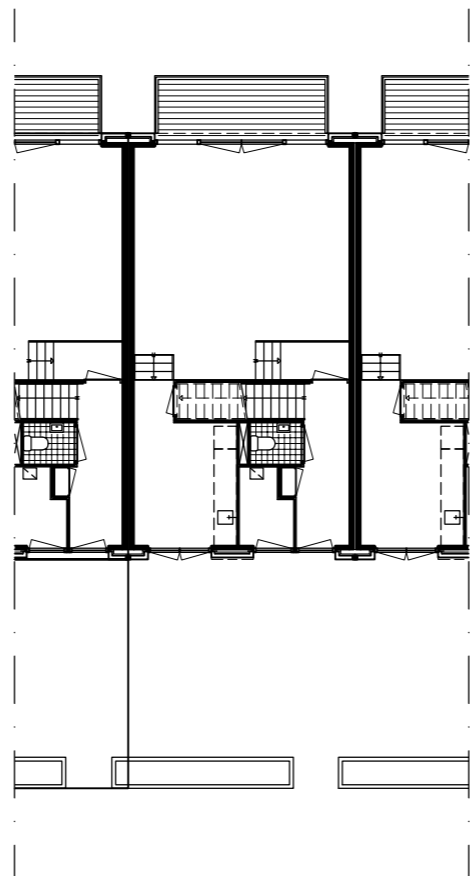


Eengezinswoning aan het water (koop) – blok 2  
begane grond

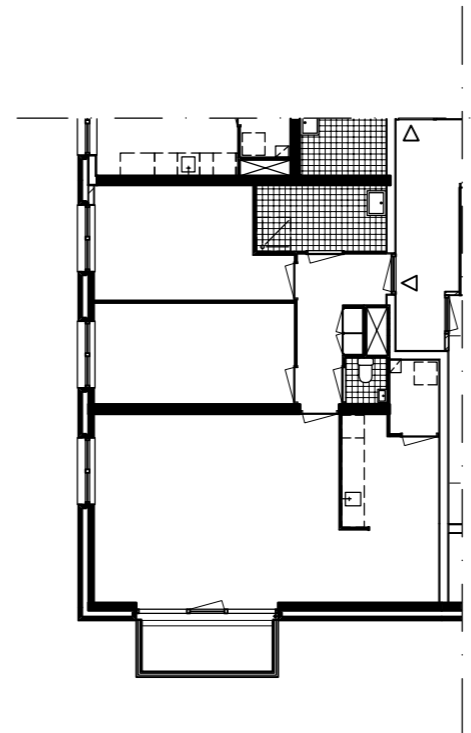

Appartement (koop) – blok 4

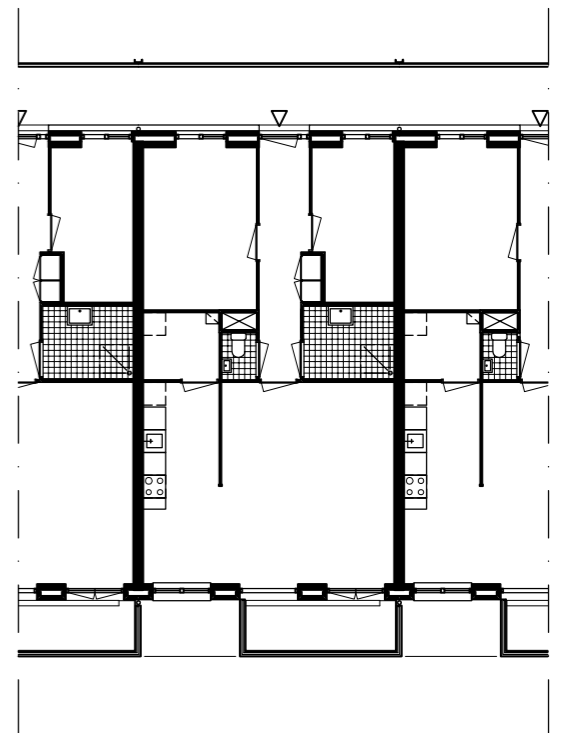

Appartement (huur) – blok 6

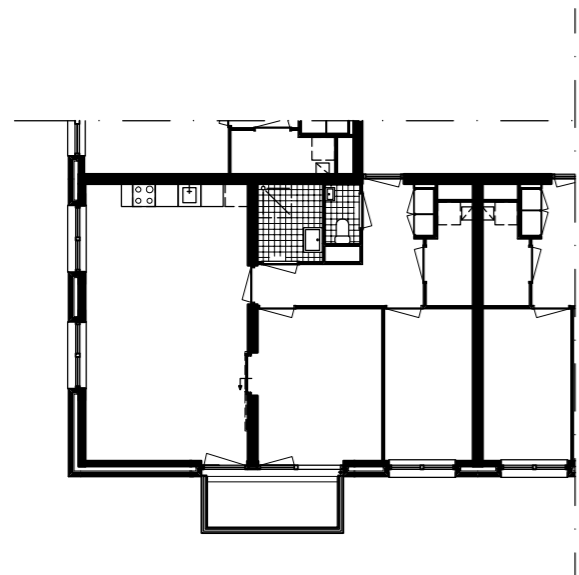

WBO Appartement (huur) – blok 1

Woningplattegronden  
schaal 1:200



10 meter