

Situatietekening

Eva Besnyöstraat


Fritz Dietrich Kahlenbergstraat

Noord




0 31.0 m

Schaal 1:2000

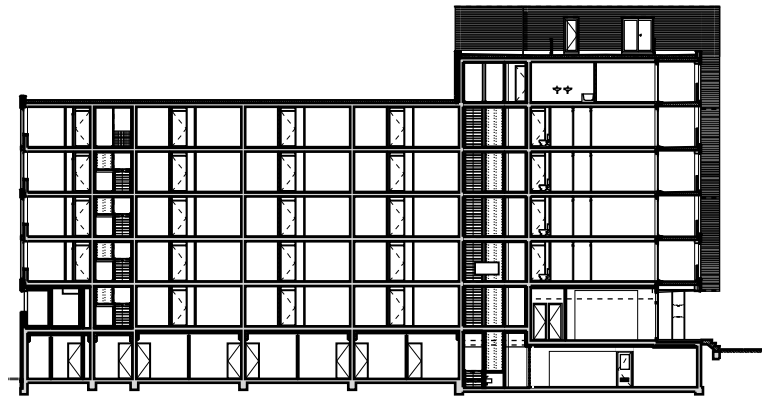





Doorsnede A-A

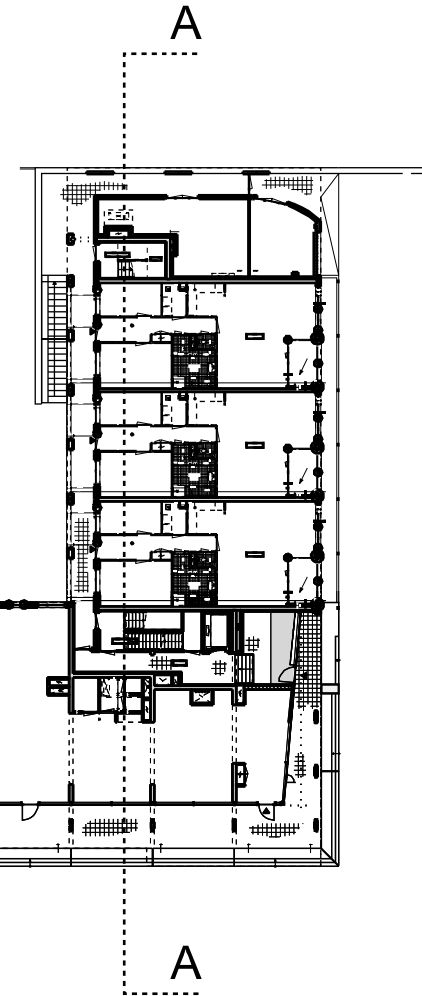


Plattegrond begane grond

0 5 10 m

Schaal 1:500

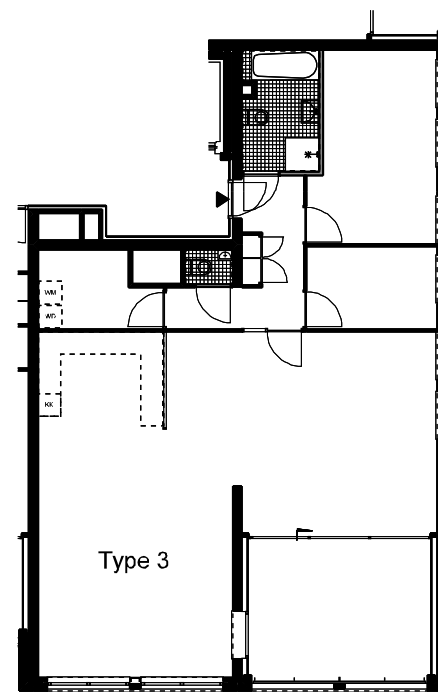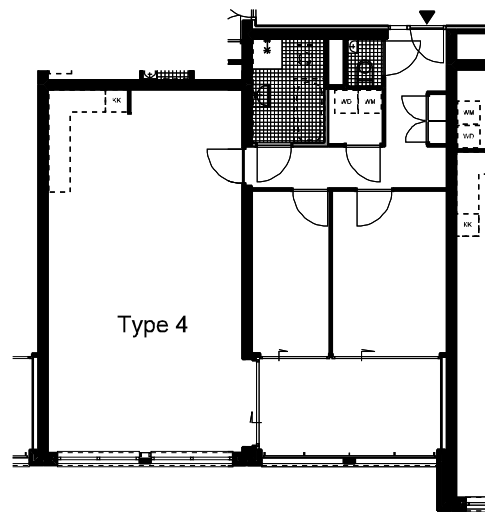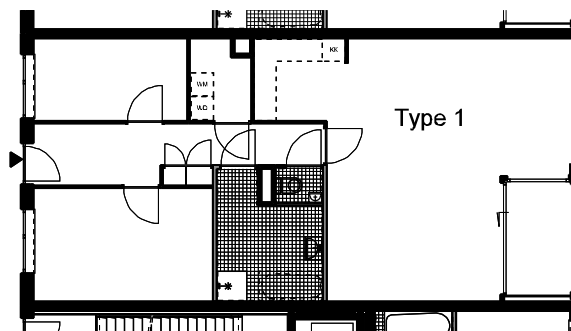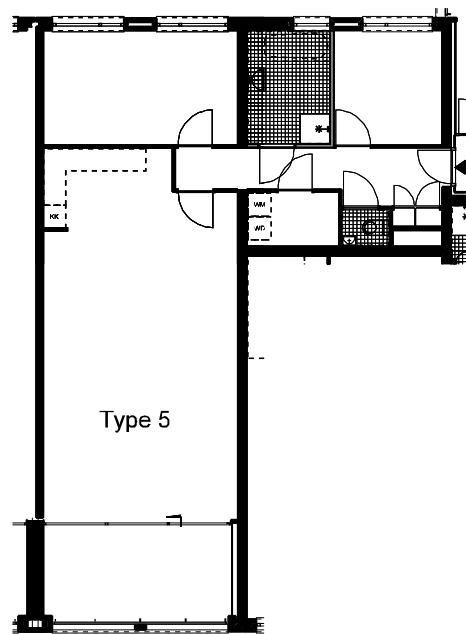

Enkele woningtypes

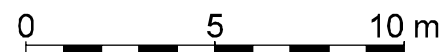

Schaal 1:200