



Situatietekening



0 50 m  
Schaal 1:2000

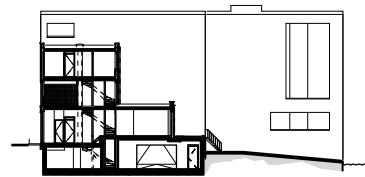


Doorsnede A-A

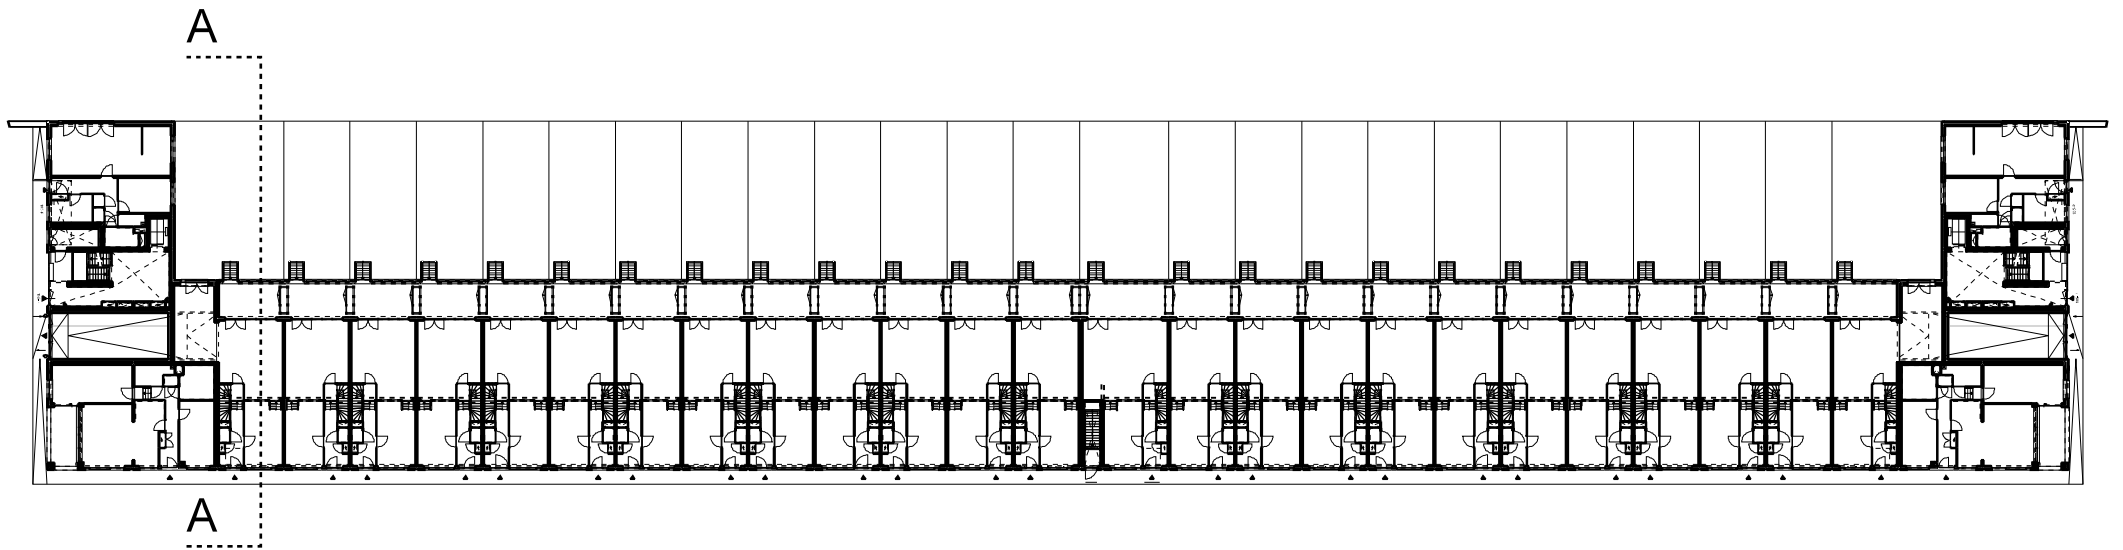


Plattegrond begane grond


0\_510 m    Schaal 1:750

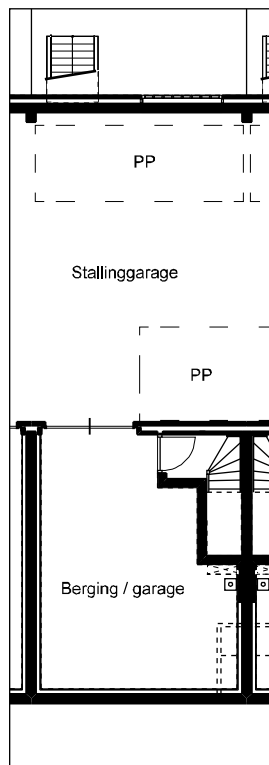


Type HH2 - kelder

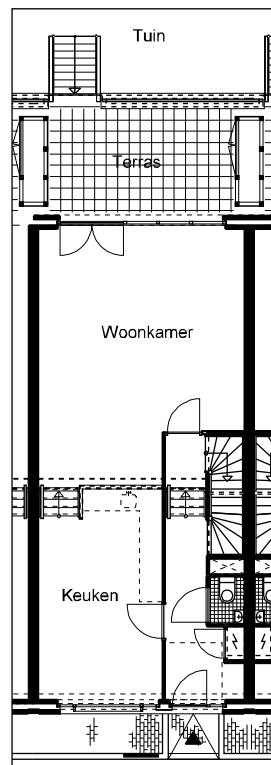


Type HH2 - begane grond

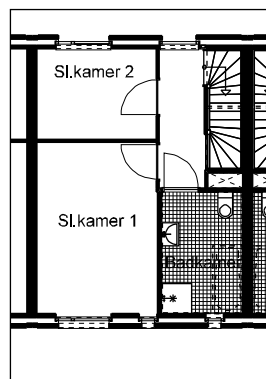

Type HH2 - 1e verdieping

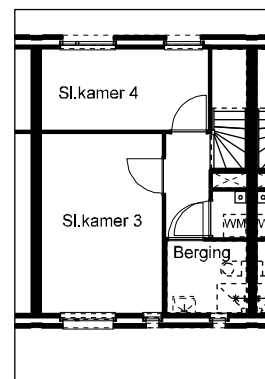


Type HH2 - 2e verdieping

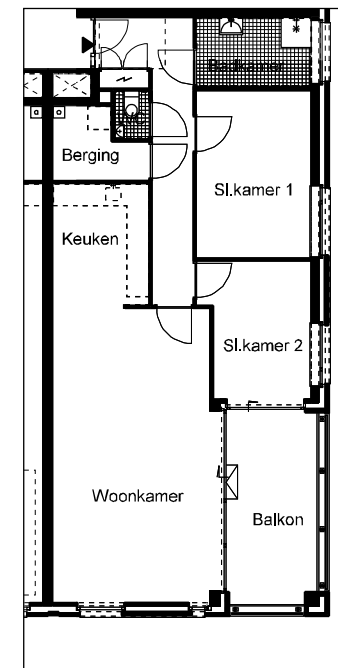

Type MS2 - 1e verdieping

## Eengezinswoning

## Appartement

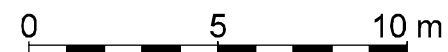

Schaal 1:200