




Situatie
schaal 1:2000



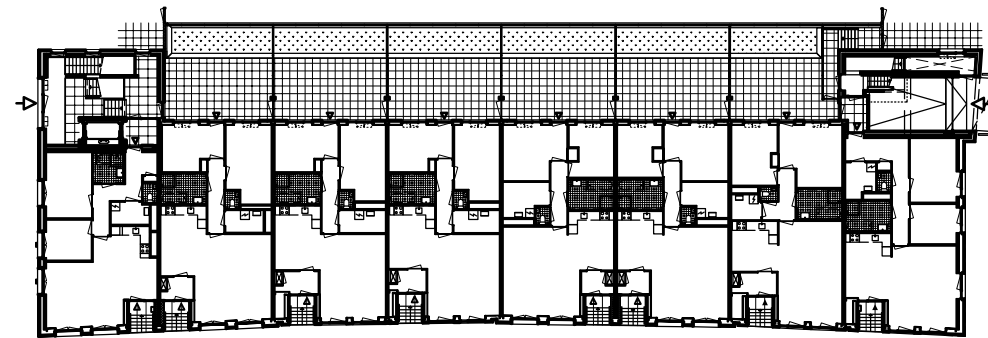



Begane grond
schaal 1:500

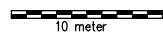

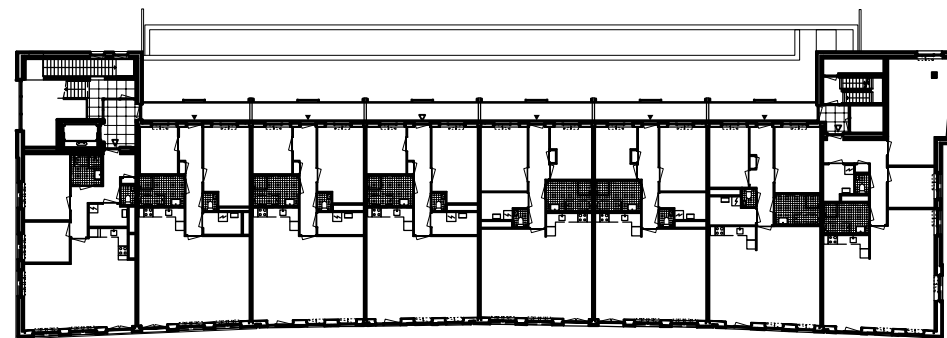



Eerste verdieping
schaal 1:500

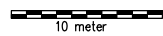

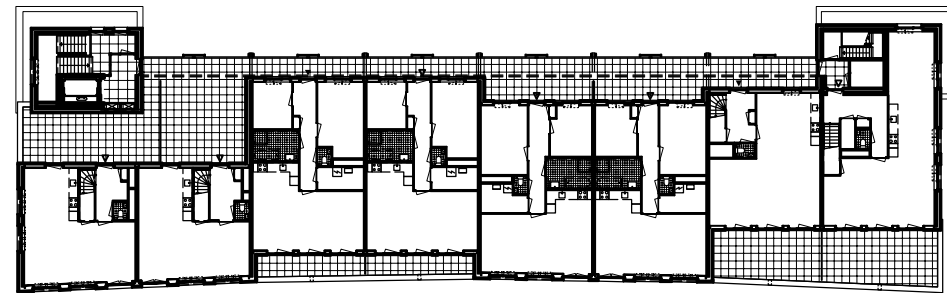



Derde verdieping
schaal 1:500

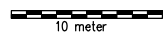

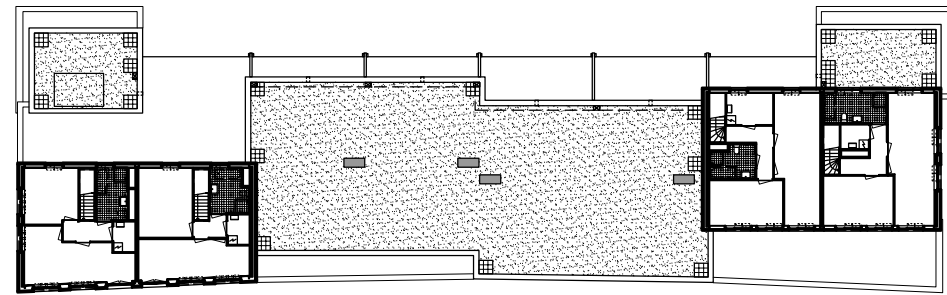



Vierde verdieping
schaal 1:500

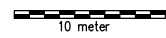

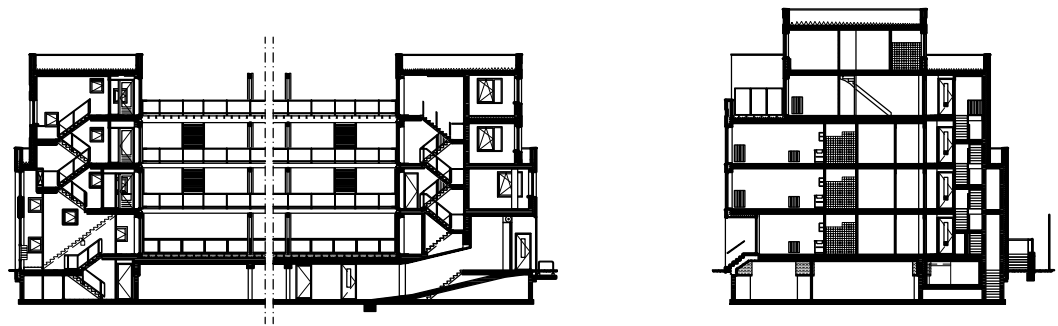


Doorsneden
schaal 1:500

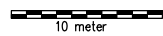


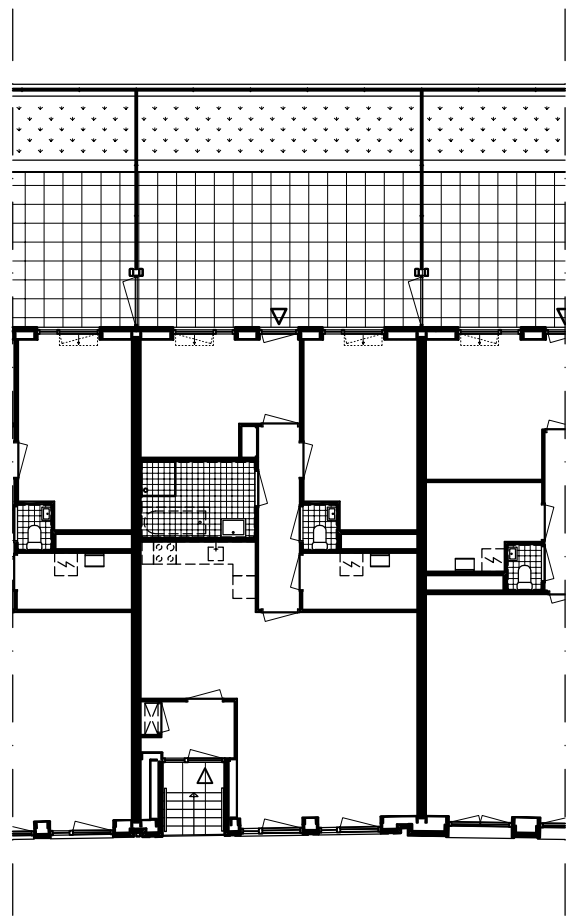


Parterrewoning

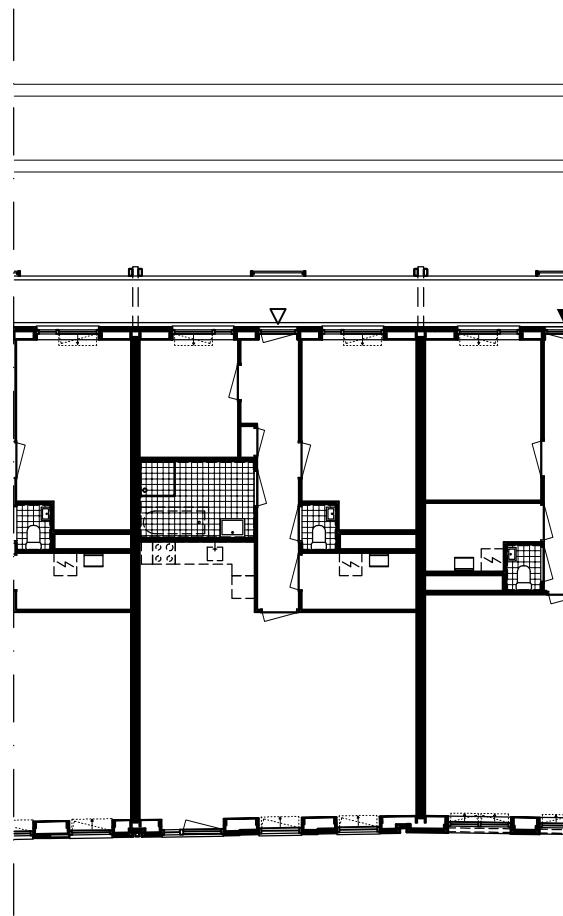

Etage appartement

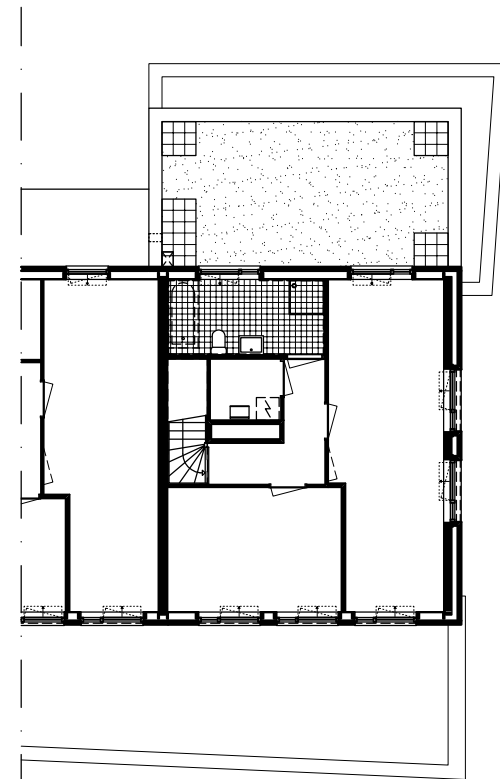

Maisonnette
laag 2

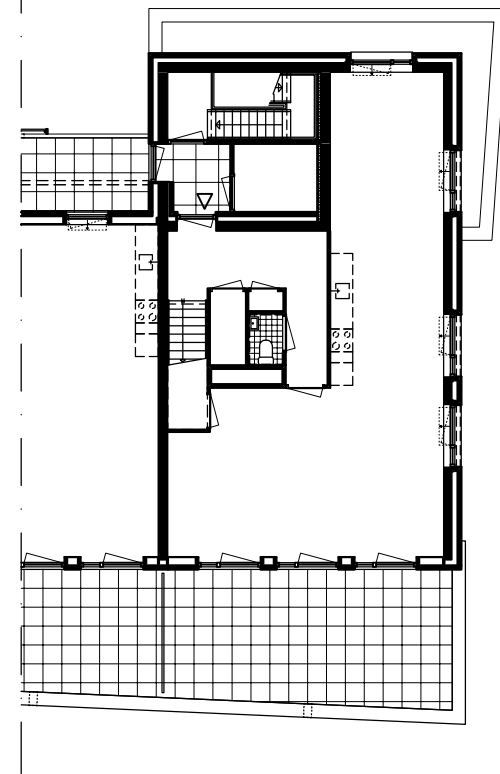

Maisonnette
laag 1

Woningplattegronden
schaal 1:200



10 meter