



park

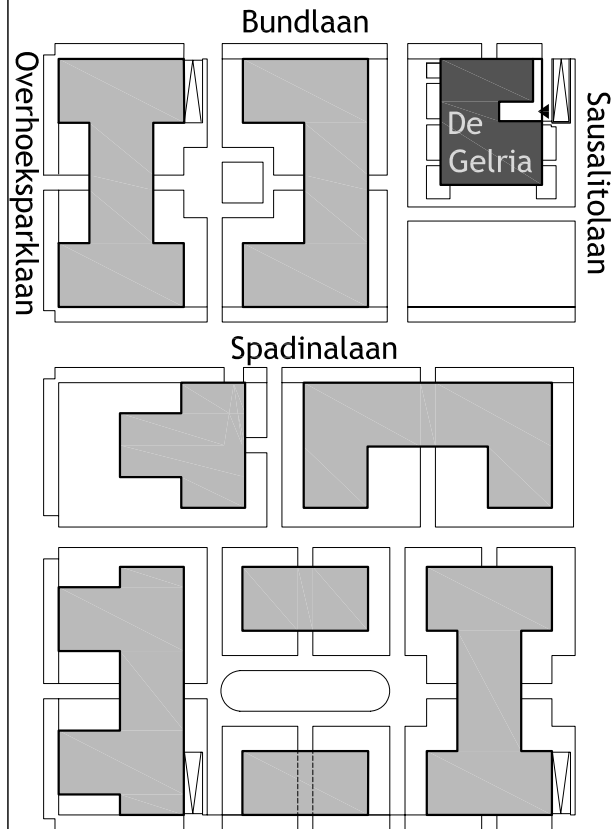


50m (schaal 1:2000)

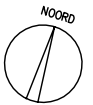

Situatie

Overhoeks, De Gelria

14 april 2010


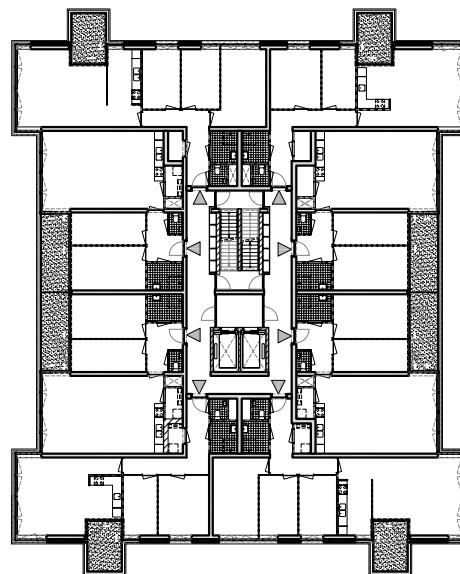


Plattegrond
4e verdieping


Overhoeks, De Gelria

10m (schaal 1:500)

14 april 2010

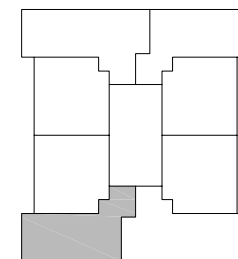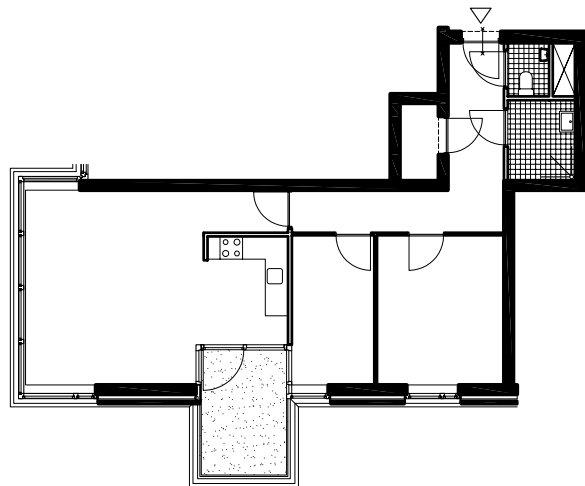

PLATTEGROND

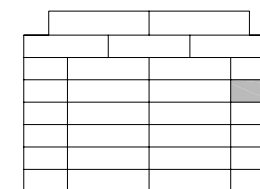

ZUIDGEVEL



Woningplattegrond
4e verdieping

Overhoeks, De Gelria

10m (schaal 1:200)

14 april 2010

