


Ij

park

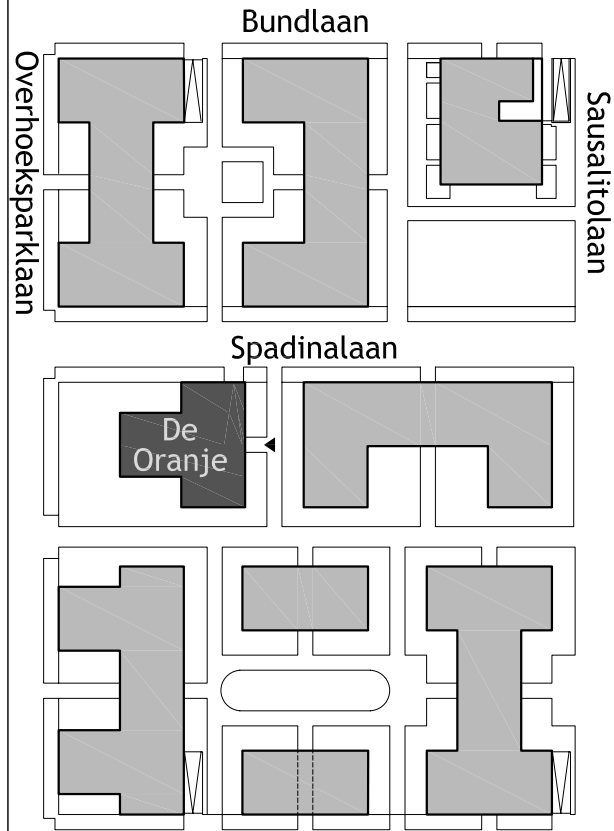

Bundlaan

Overhoeksparklaan

Sausalitolaan

Spadinalaan

De Oranje



50m (schaal 1:2000)



Situatie


Overhoeks, De Oranje

14 april 2010

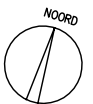
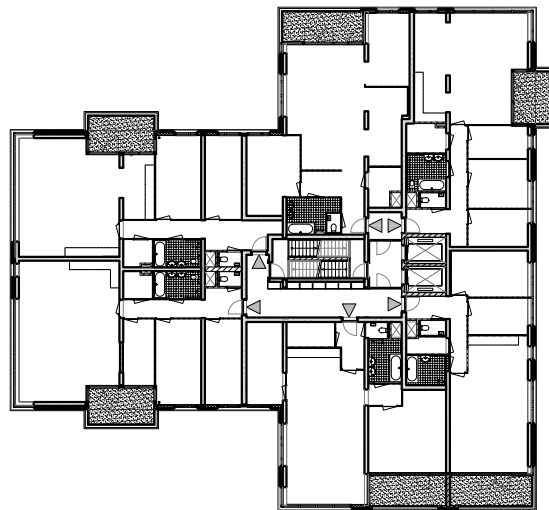


Plattegrond  
4e verdieping


Overhoeks, De Oranje

 10m (schaal 1:500)


14 april 2010

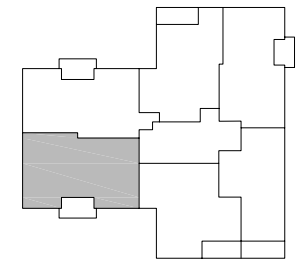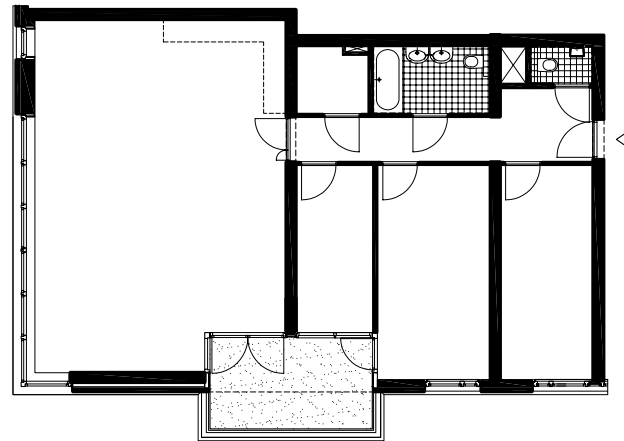

PLATTEGROND

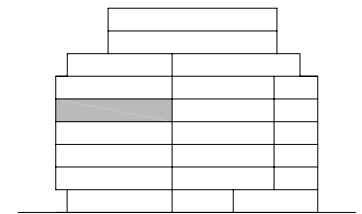

ZUIDGEVEL

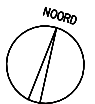

Woningplattegrond  
4e verdieping

Overhoeks, De Oranje

10m (schaal 1:200)

14 april 2010

