




0m 50m

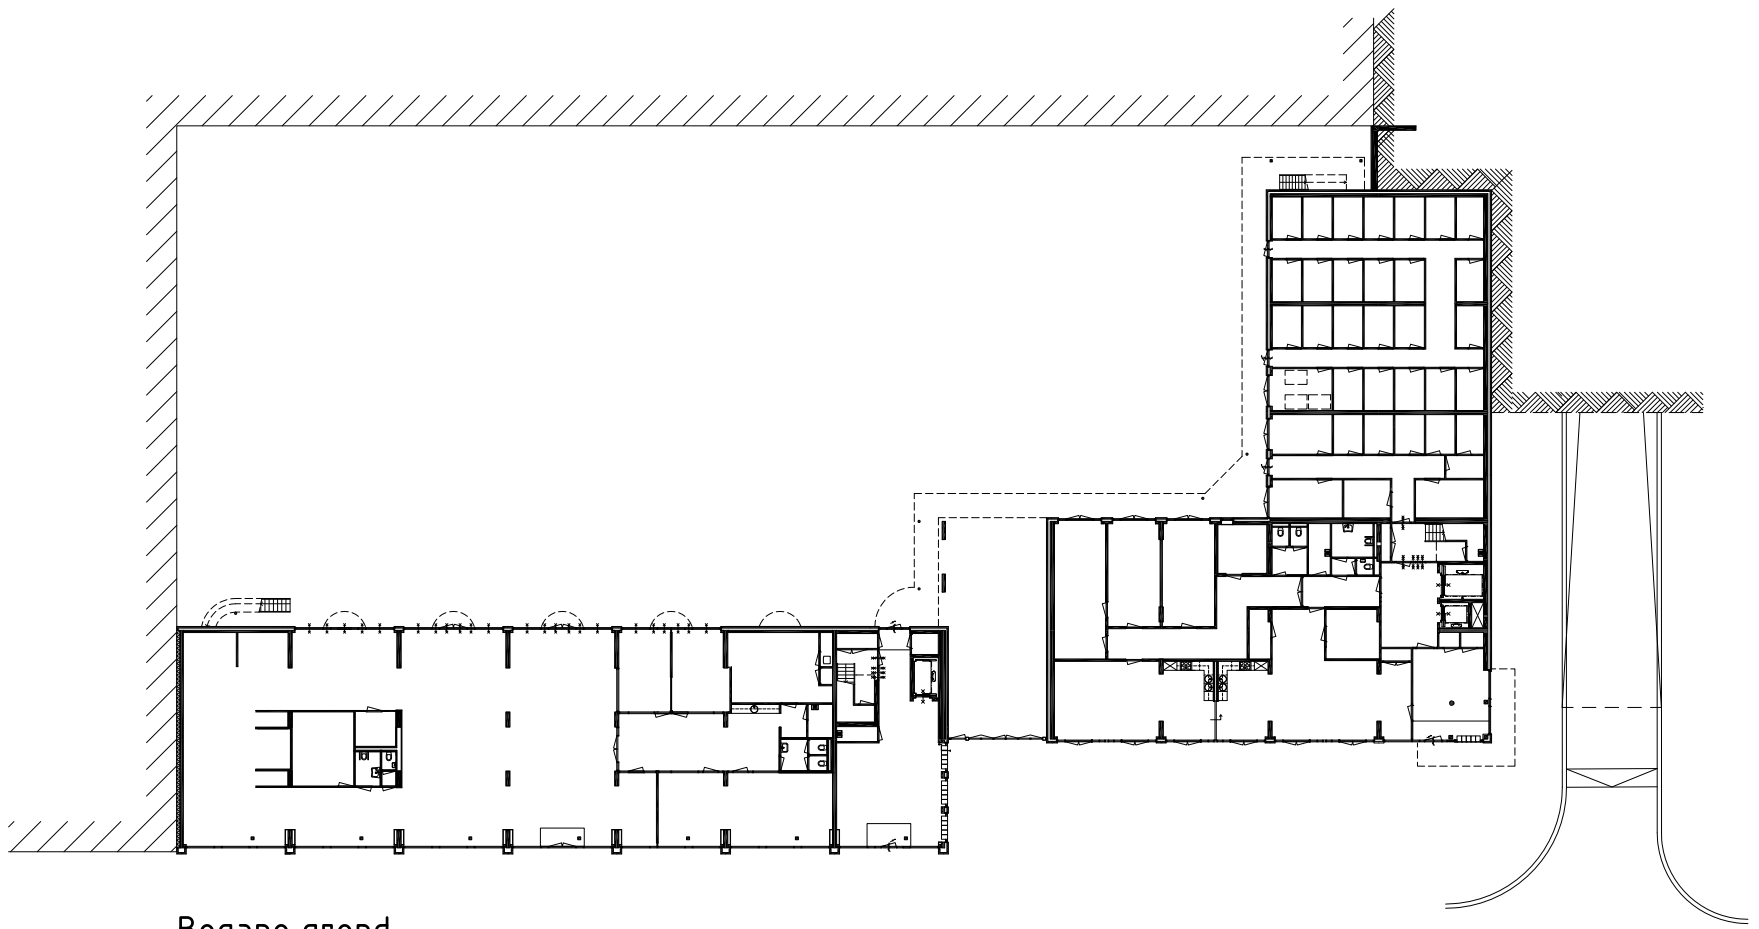

Begane grond

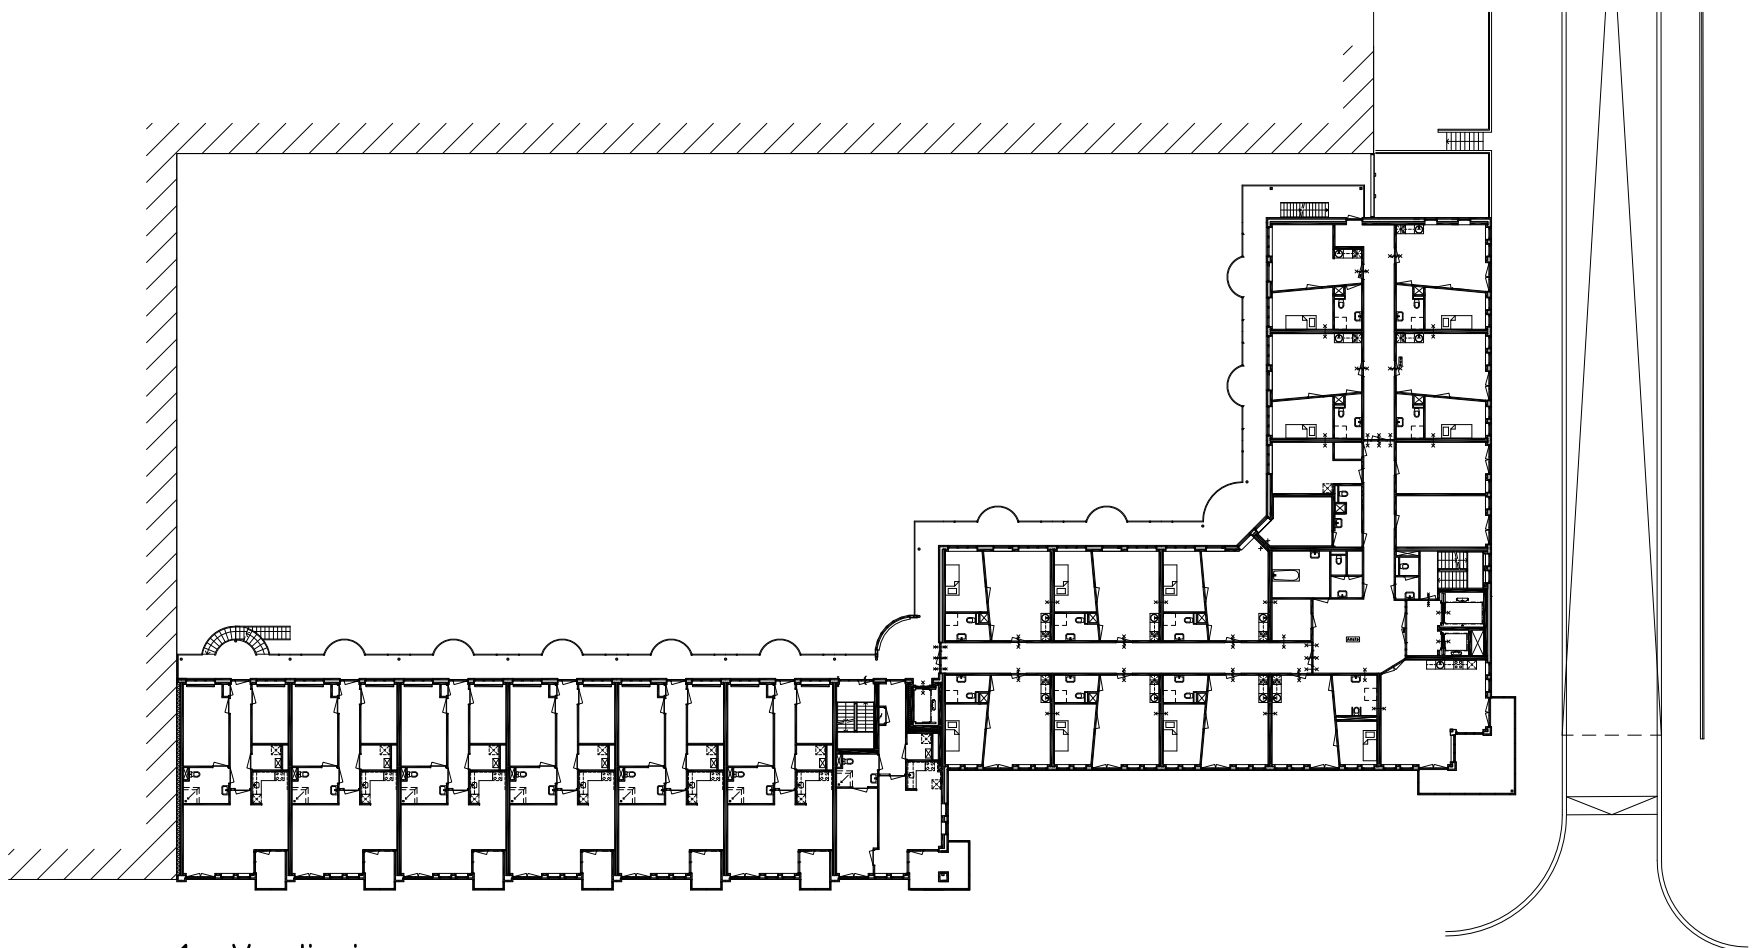

1e Verdieping

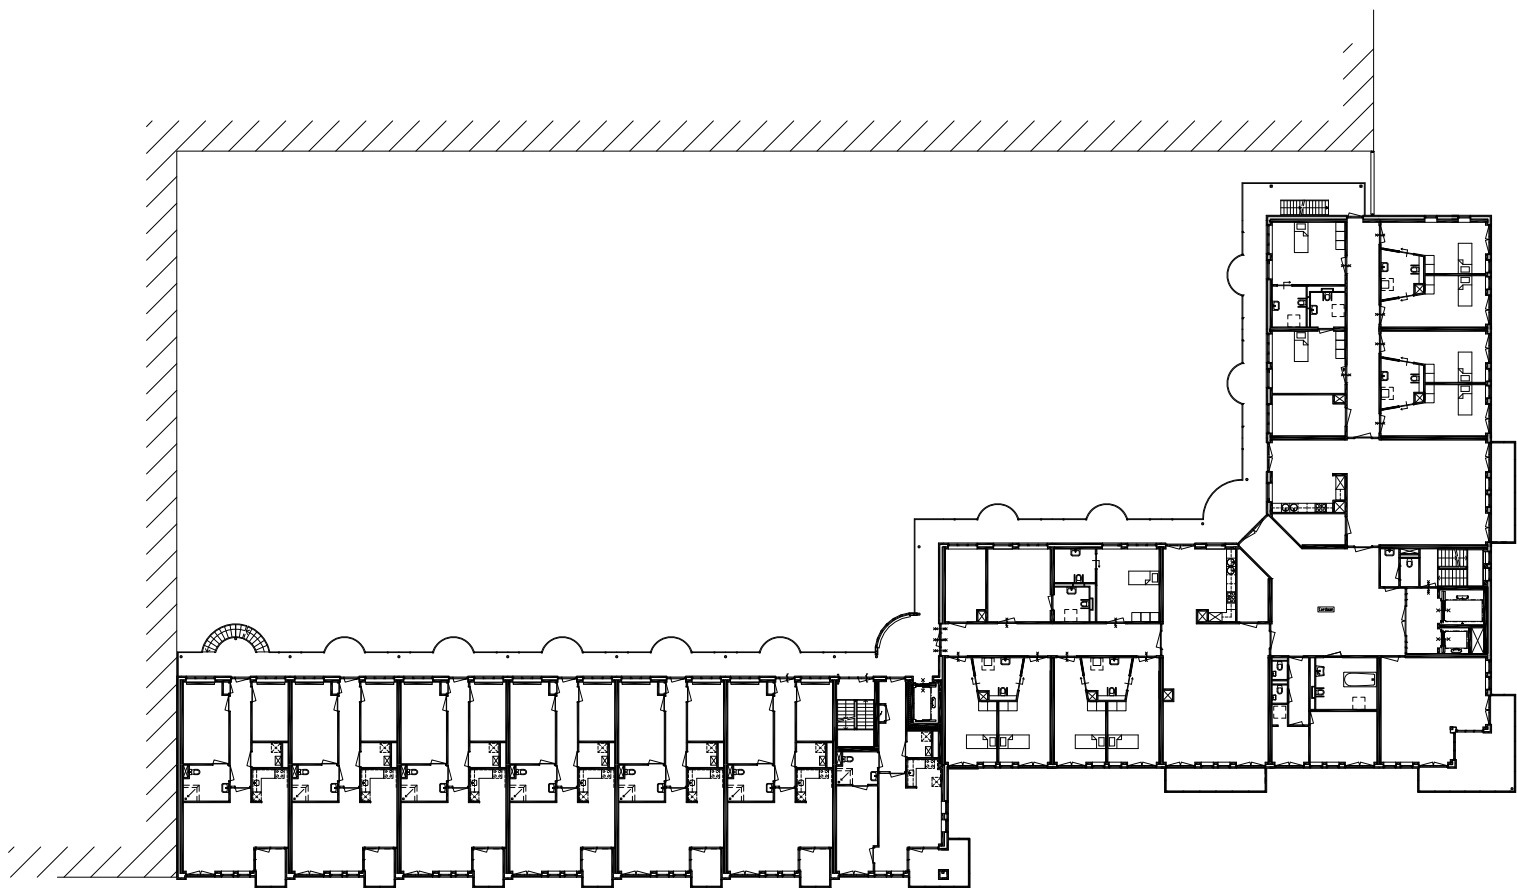

3e Verdieping



Gevel A (zuidgevel)




Gevel B (oostgevel)




Gevel C (noordgevel)





Gevel D (westgevel)

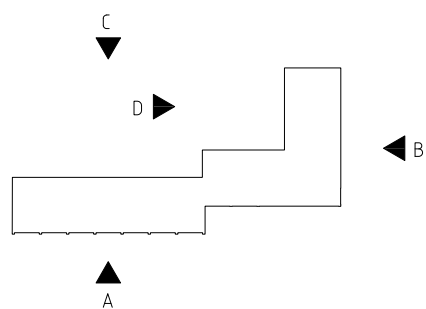

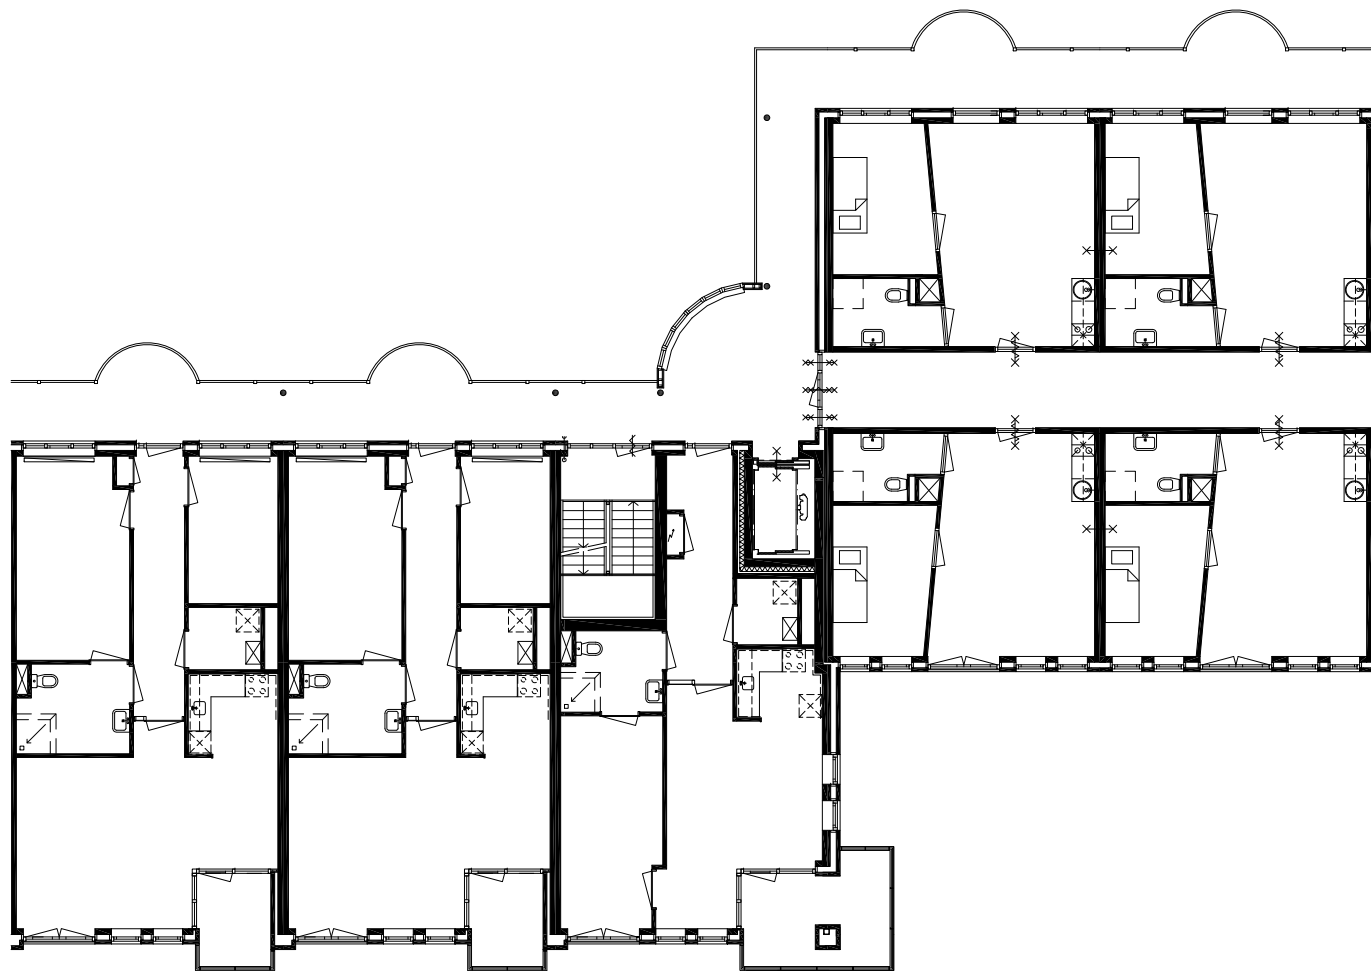

1e Verdieping

Plattegronden, schaal 1:200, A4

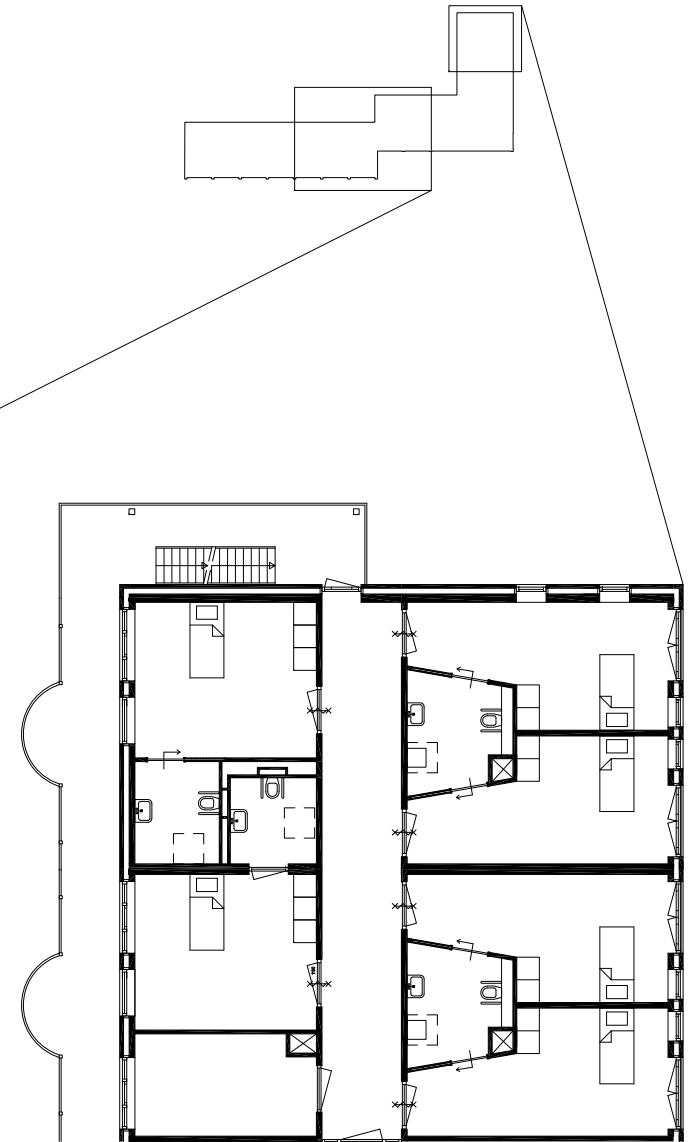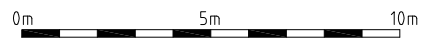

3e Verdieping