


Begane grond

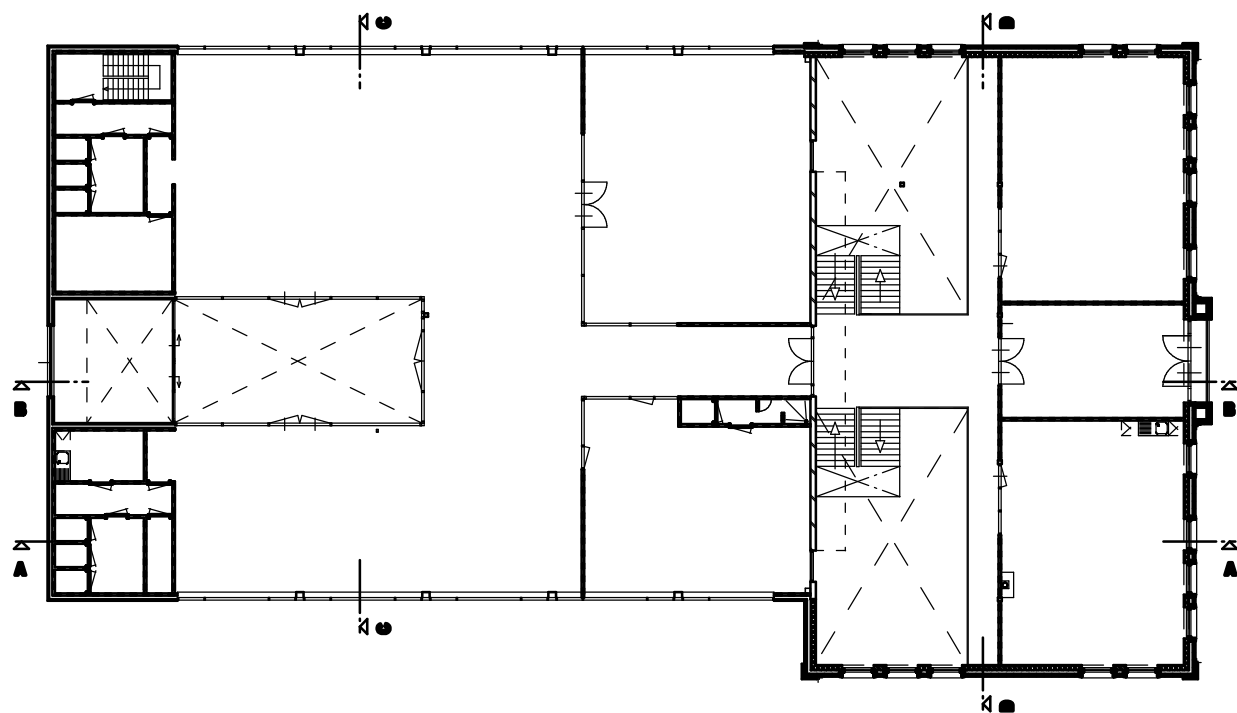

1e verdieping




© copyright architectenbureau Koorn b.v.
 Niets van de tekening mag worden vervoelvoudigd en/of openbaar gemaakt door middel van druk, fotocopie microfilm of op welke andere wijze ook, zonder voorafgaande schriftelijke toestemming

Plan: Nieuwbouw 10 Feet te Amsterdam.

Onderdeel: plattegronden begane grond en verdieping

Opdrachtgever: 10 Feet A'dam/Pro Build b.v. - Purmerend.

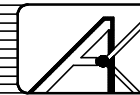

architectenbureau Koorn b.v.
 Adres: Lepelaar 2A - 1628 CZ Hoorn
 Telefoon: 0229-219765 Fax: 216955
 E-mail: koorn@kpd.nl

lid B.N.A.

werknr.: 03.054

schaal: 1 : 200

maten in: mm

get.: rj dd: 08-03-2005

gew.: - dd: -

gew.: - dd: -

gew.: - dd: -

gew.: - dd: -

gew.: - dd: -

gew.: - dd: -

formaat: A2

Bladnr.: Presentatie