




situatietekening schaal 1:1500

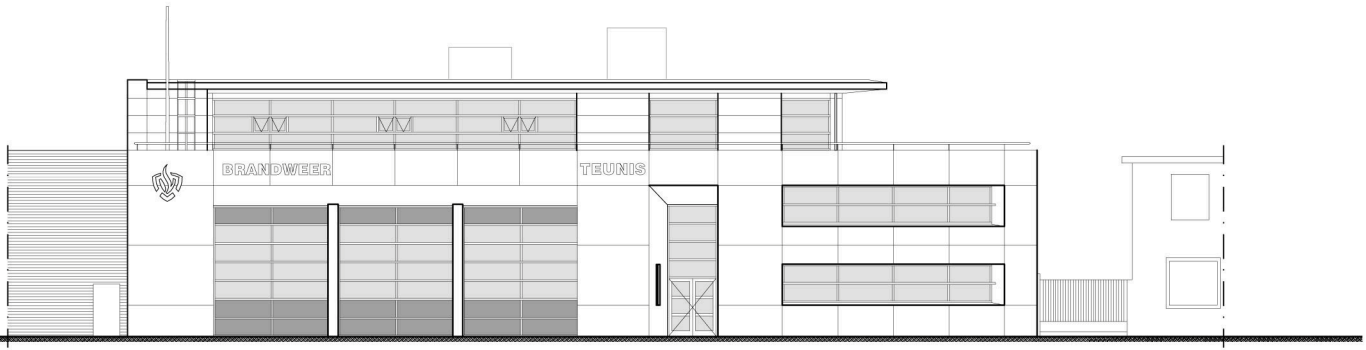

voorgevel - Vredenhofweg schaal 1:300

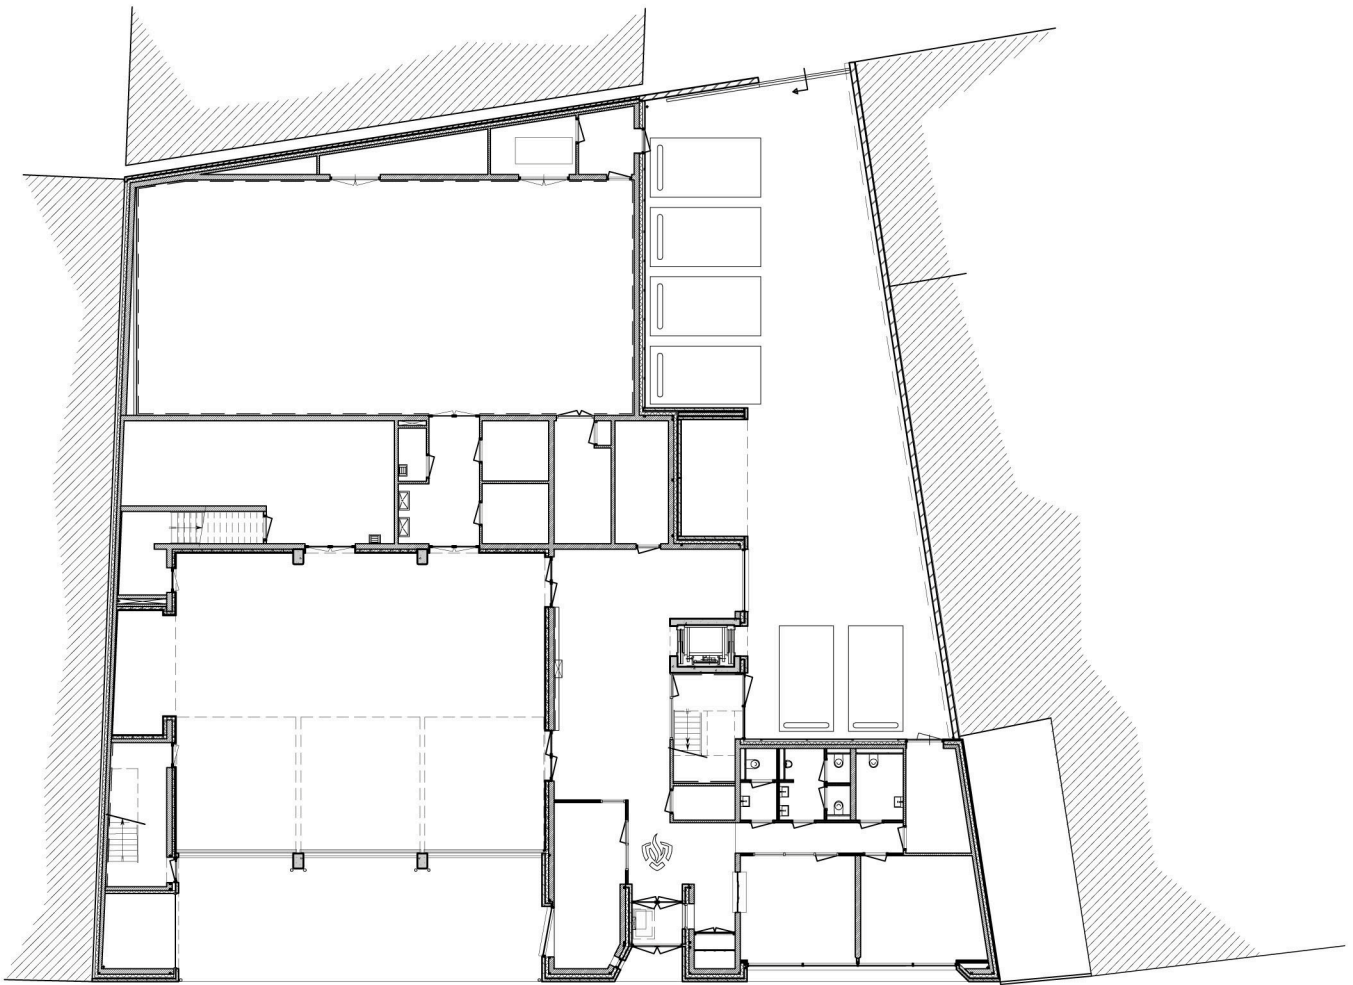


plattegrond begane grond schaal 1:300

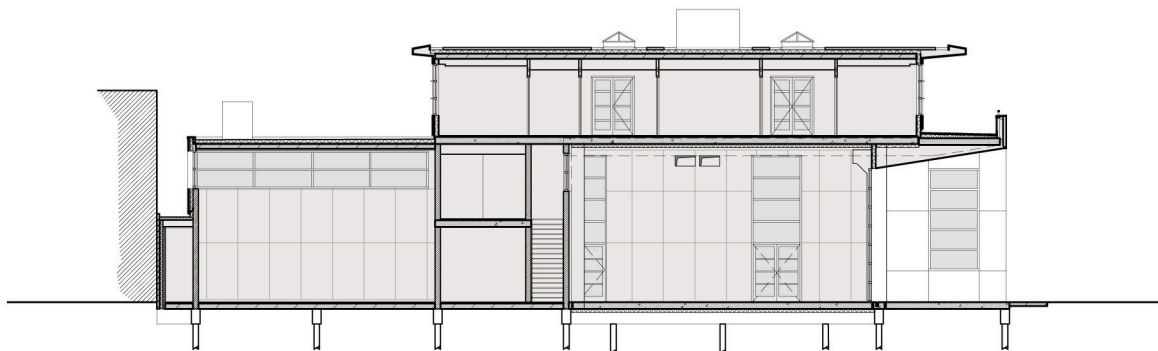

dwaarsdoorsnede schaal 1:300



plattegrond 2e verdieping schaal 1:300

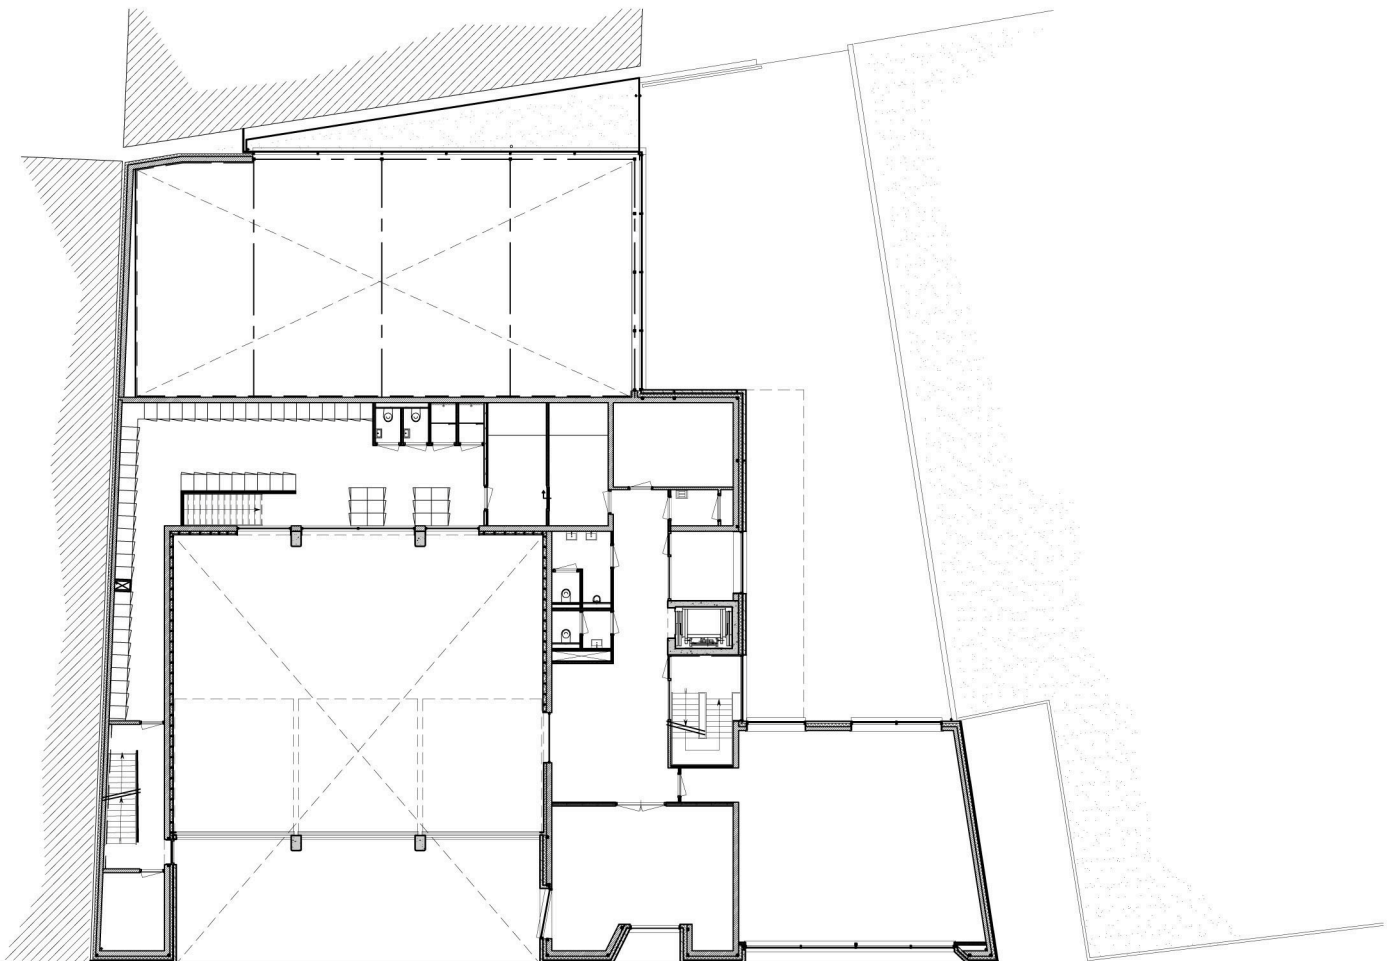

plattegrond 1e verdieping schaal 1:300