





situatietekening schaal 1:1500

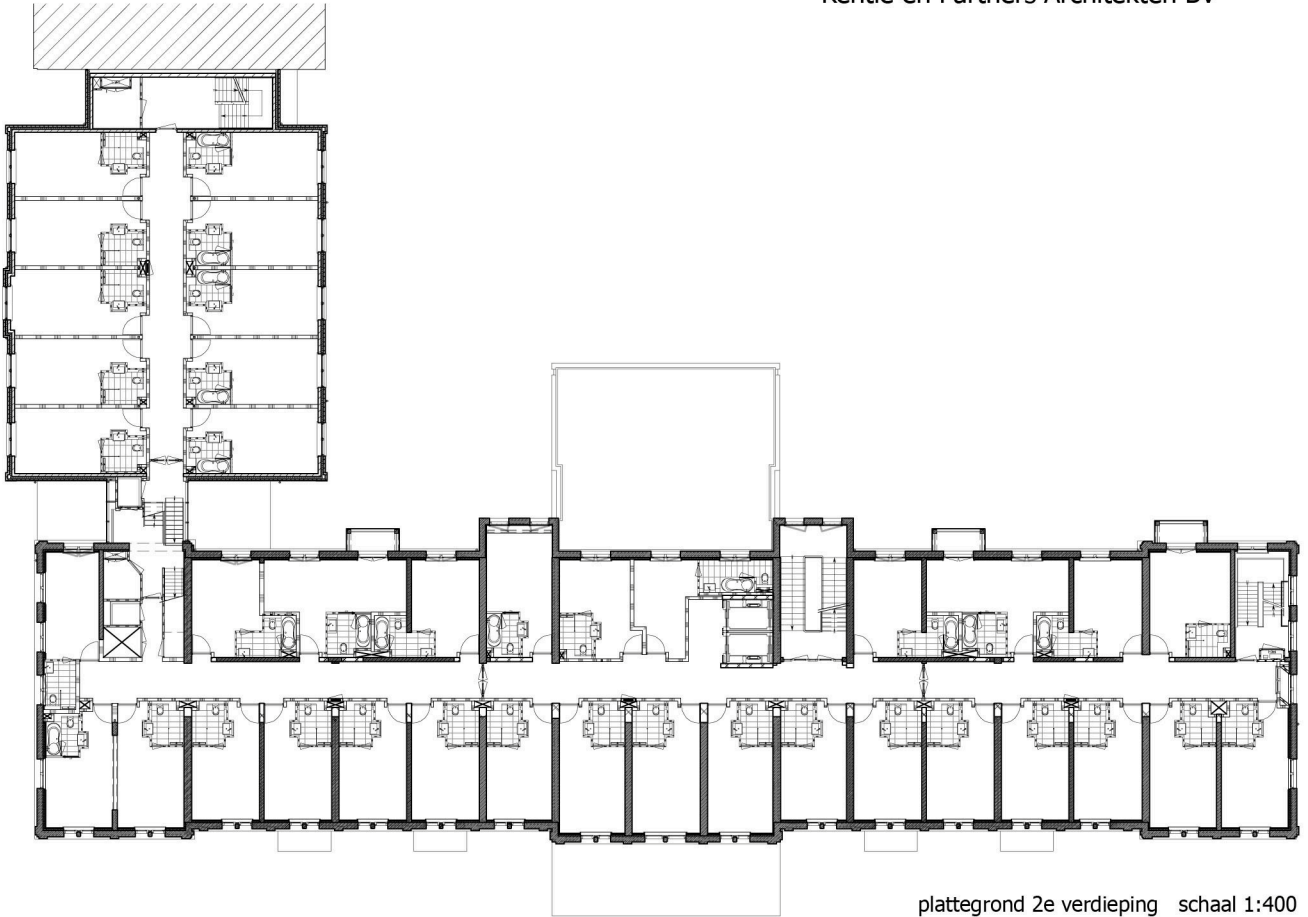

plattegrond 2e verdieping schaal 1:400

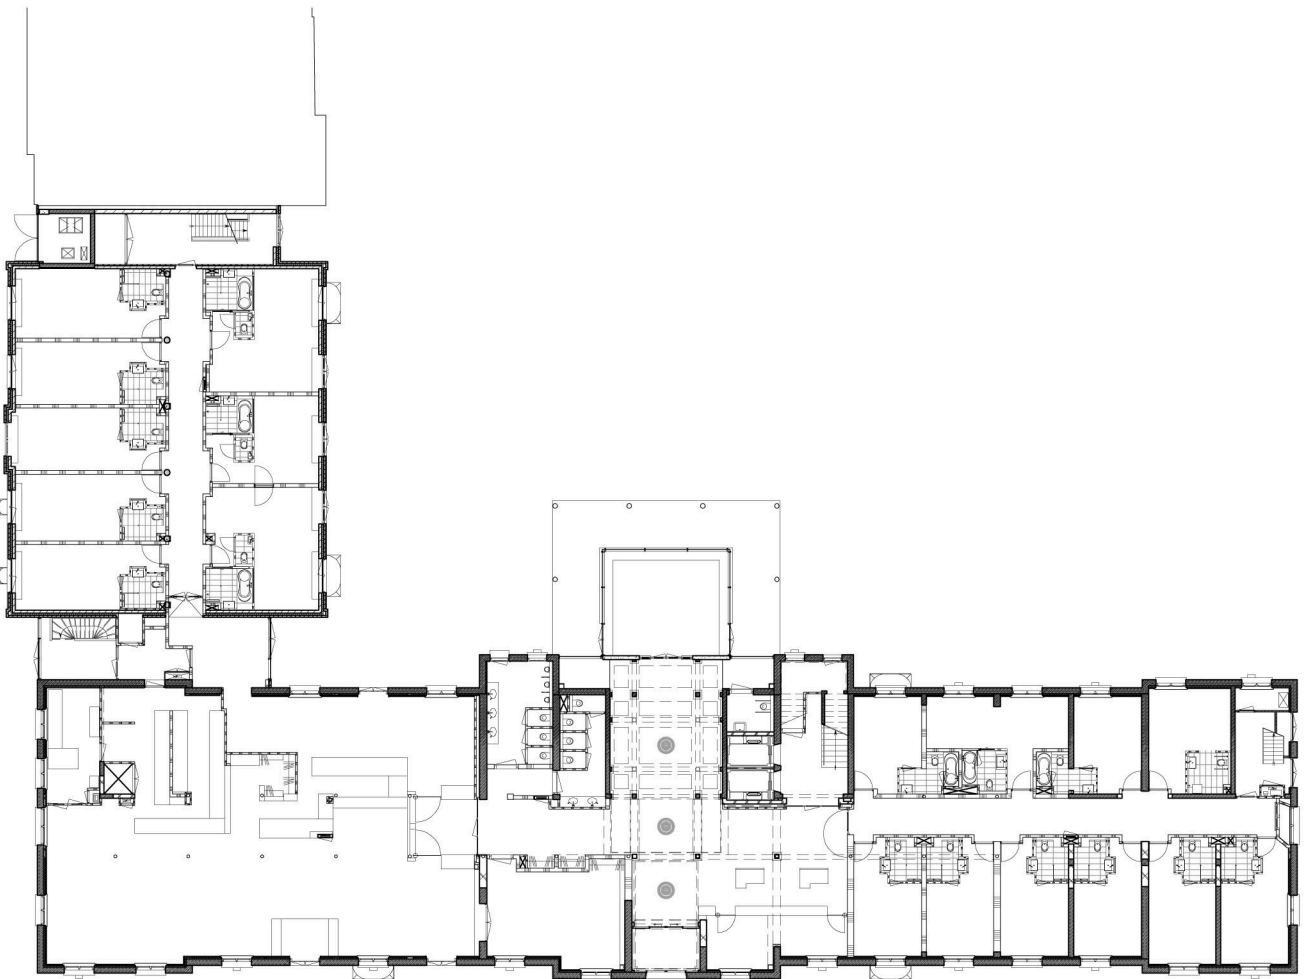

plattegrond begane grond schaal 1:400




voorgevel - Linnaeusstraat schaal 1:400



achtergevel - parktuin schaal 1:400



zijgevel - Domselaerstraat schaal 1:400

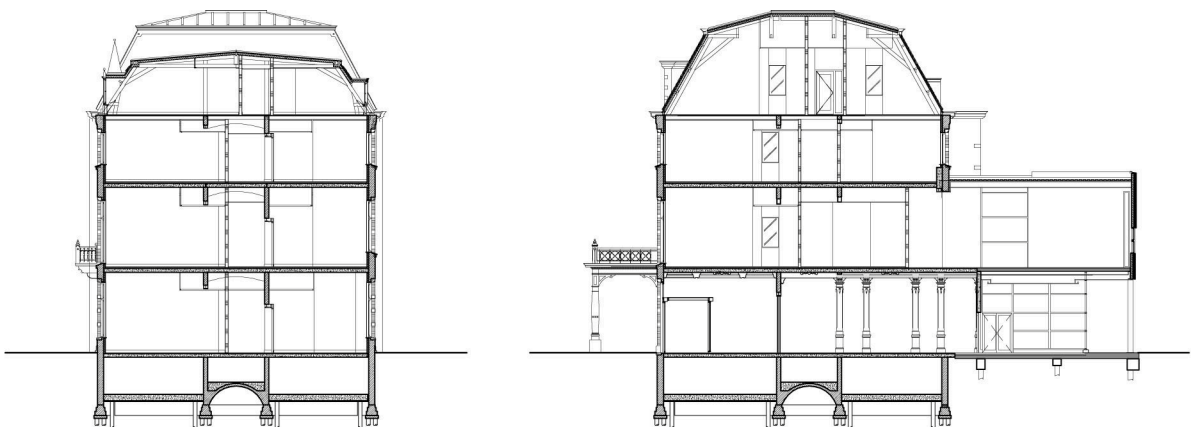

doorsneden schaal 1:400



