


| | | | |
|------------|--|-----------------|--------------|
| project: | Buiksloterhamschool Distelweg - Chrysantenstraat Amsterdam | projectnummer: | PR1-100008 |
| | | trajectnummer: | TR1-900417 |
| | | tekeningnummer: | 004 |
| onderdeel: | Situatie | | |
| datum: | 18-08-2011 | getekend: | L. Ustimenko |
| | | fase: | |
| | | schaal: | 1:2000 |
| | | formaat: | A3 |



BUKO Bouwsystemen
 Waaldijk 64 4214 LB Vuren
 postbus 39 5300 AA Zaltbommel
 telefoon 0418 57 33 00 fax 0418 57 33 34
 e-mail bouwsystemen@buko.nl
 internet www.buko.nl




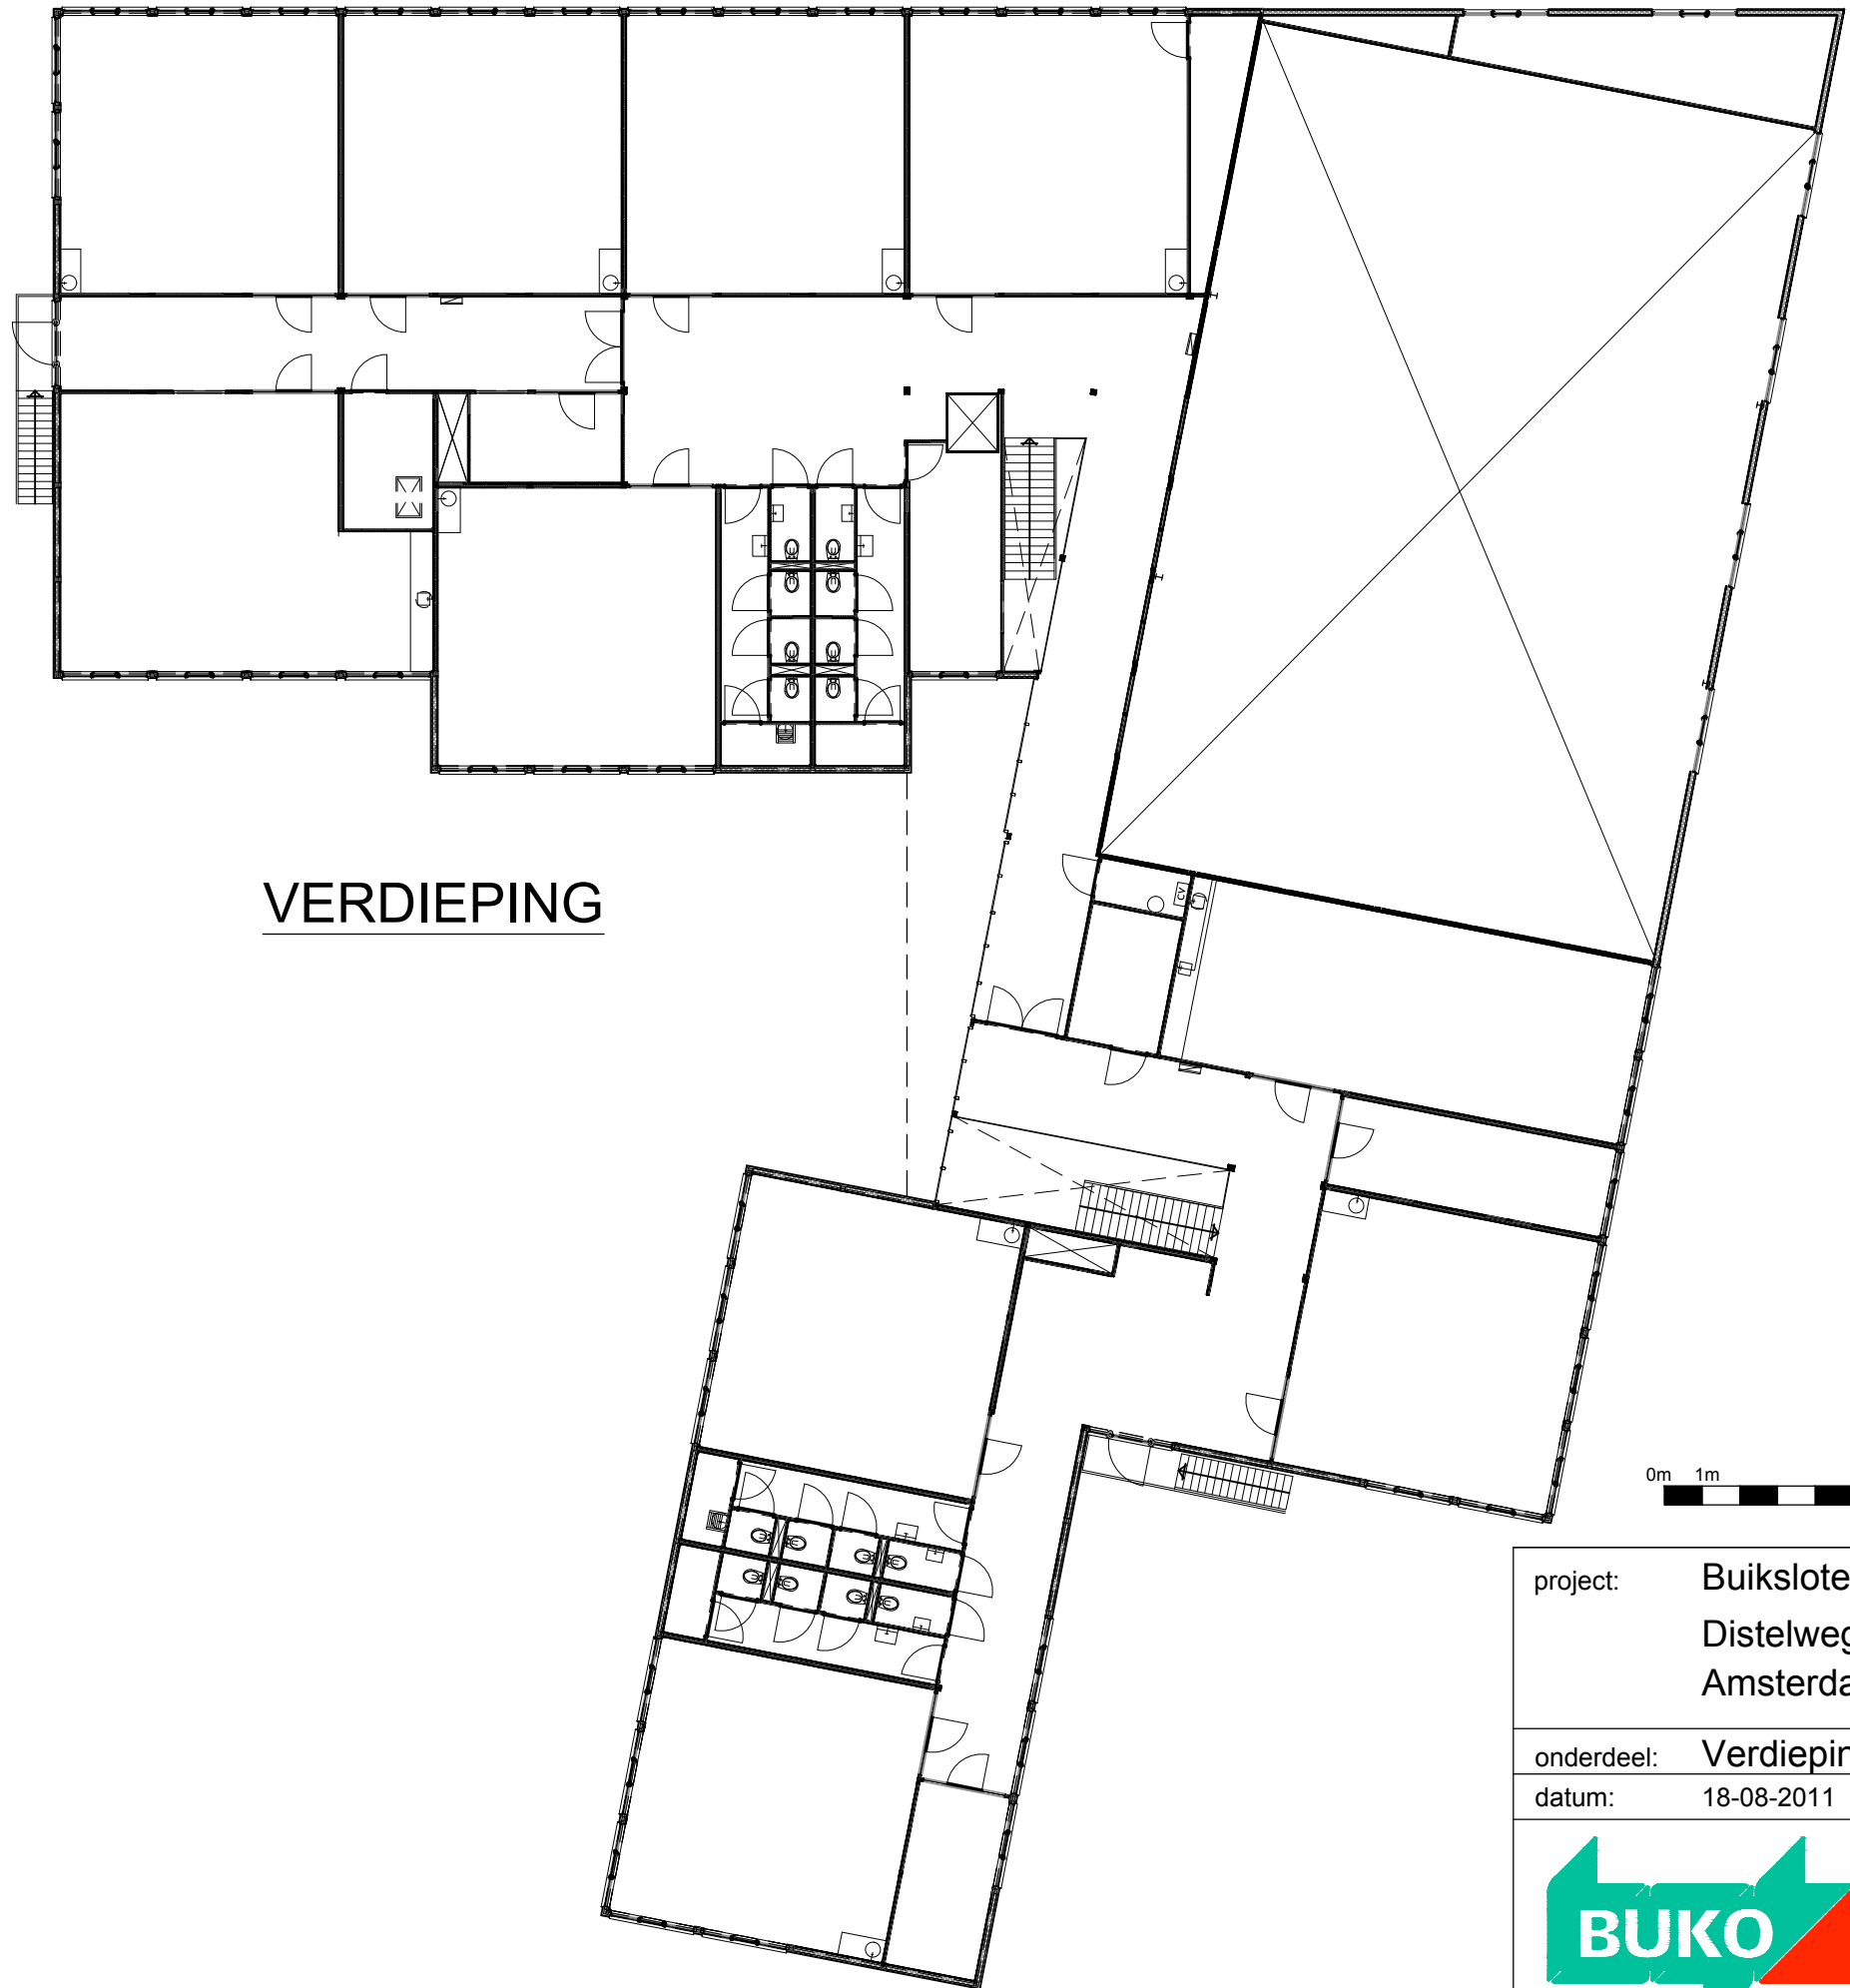

VERDIEPING




| | |
|--|------------------------------|
| project: Buiksloterhamschool Distelweg - Chrysantenstraat Amsterdam | projectnummer: PR1-100008 |
| | trajectnummer: TR1-900417 |
| | tekeningnummer: 002 |
| onderdeel: Verdieping | |
| datum: 18-08-2011 getekend: L. Ustimenko fase: | schaal: 1:200 formaat: A3 |

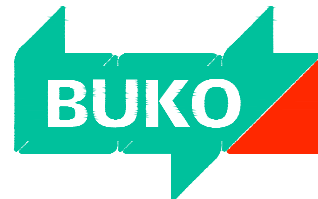


BUKO Bouwsystemen
 Waaldijk 64 4214 LB Vuren
 postbus 39 5300 AA Zaltbommel
 telefoon 0418 57 33 00 fax 0418 57 33 34
 e-mail bouwsystemen@buko.nl
 internet www.buko.nl




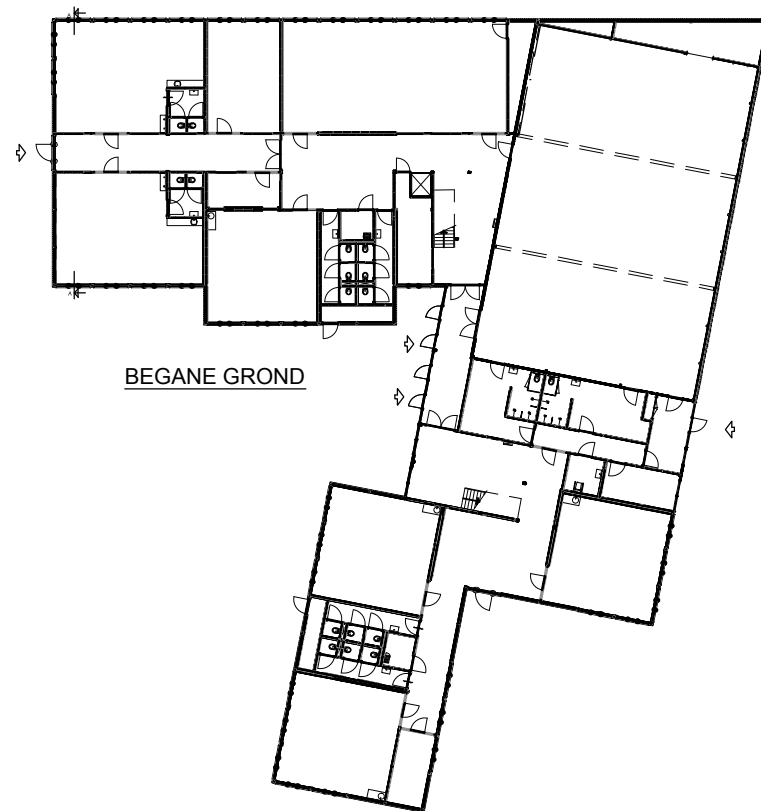

BEGANE GROND

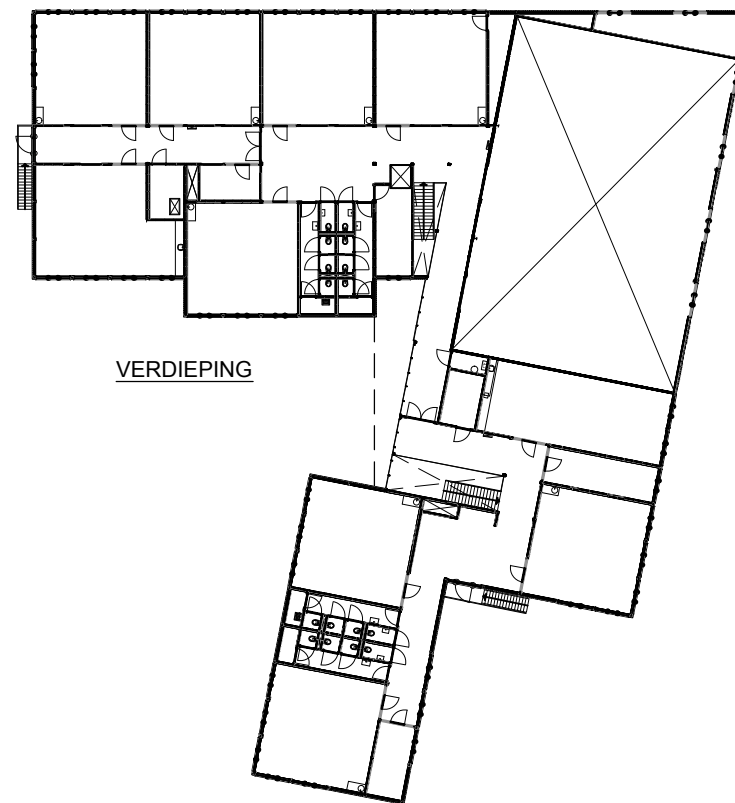

VERDIEPING

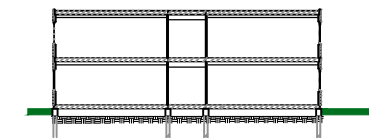

DOORSNEDE A-A





0m 1m 10m

| | | |
|---|------------------------|---|
| project: Buiksloterhamschool Distelweg - Chrysantenstraat Amsterdam | | projectnummer: PR1-100008 |
| | | trajectnummer: TR1-900417 |
| onderdeel: Plattegronden, drsn | | tekeningnummer: 003 |
| datum: 18-08-2011 | getekend: L. Ustimenko | fase: schaal: 1:500 formaat: A3 |



BUKO Bouwsystemen
 Waaldijk 64 4214 LB Vuren
 postbus 39 5300 AA Zaltbommel
 telefoon 0418 57 33 00 fax 0418 57 33 34
 e-mail bouwsystemen@buko.nl
 internet www.buko.nl



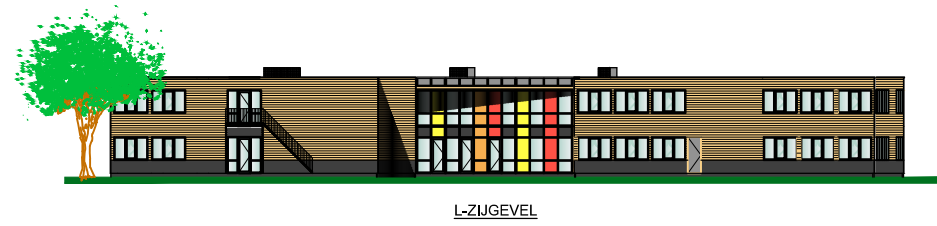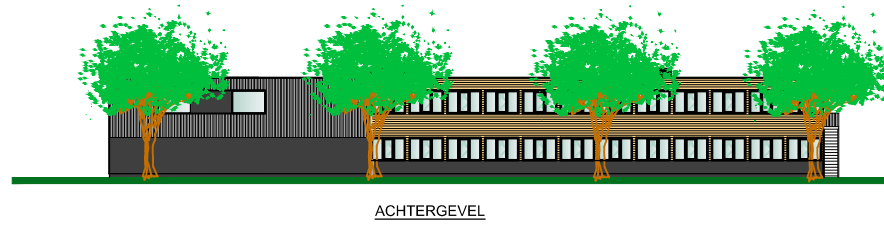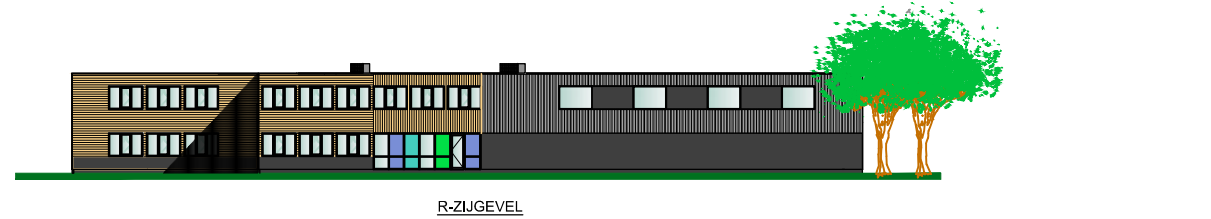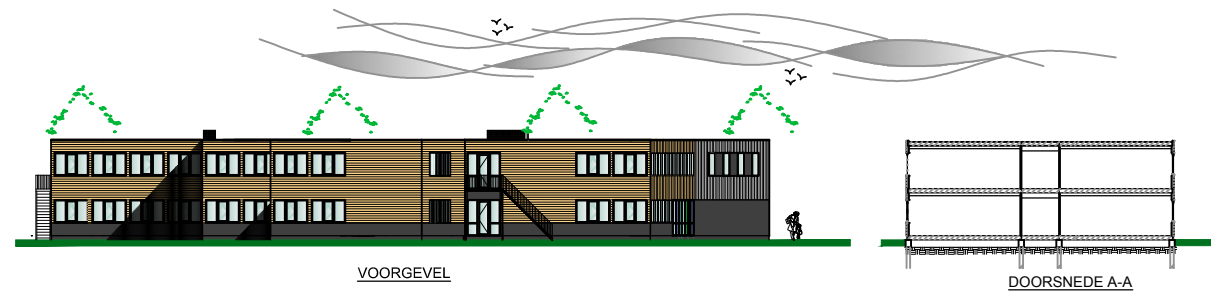

| | |
|---|------------------------------|
| project: Buiksloterhamschool Distelweg - Chrysantenstraat Amsterdam | projectnummer: PR1-100008 |
| | trajectnummer: TR1-900417 |
| | tekeningnummer: 005 |
| onderdeel: Gevels, drsn | |
| datum: 18-08-2011 getekend: L. Ustimenko fase: | schaal: 1:500 formaat: A3 |



BUKO Bouwsystemen
 Waaldijk 64 4214 LB Vuren
 postbus 39 5300 AA Zaltbommel
 telefoon 0418 57 33 00 fax 0418 57 33 34
 e-mail bouwsystemen@buko.nl
 internet www.buko.nl

