



BIJL

Verenigingsgebouw Bijlmerpark

situatietekening

16-08-2011


schaal:
1:2000

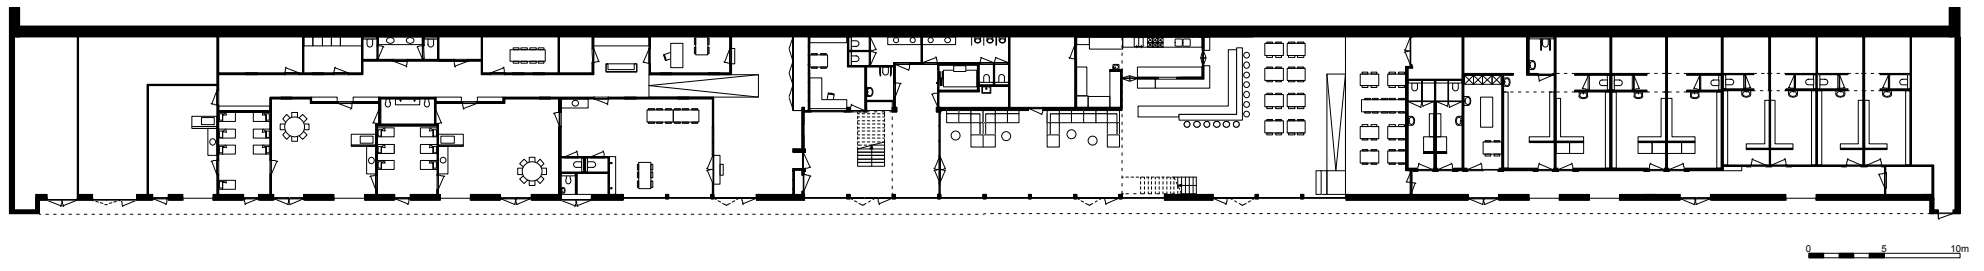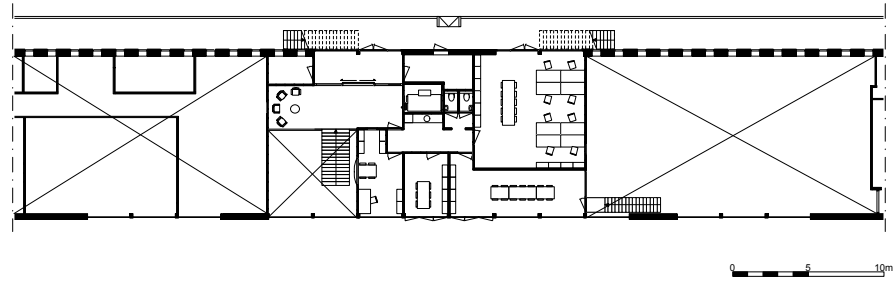

BIJL

Verenigingsgebouw Bijlmerpark
Plattegronden BG en 1e verd.
16-08-2011

schaal:
1:500

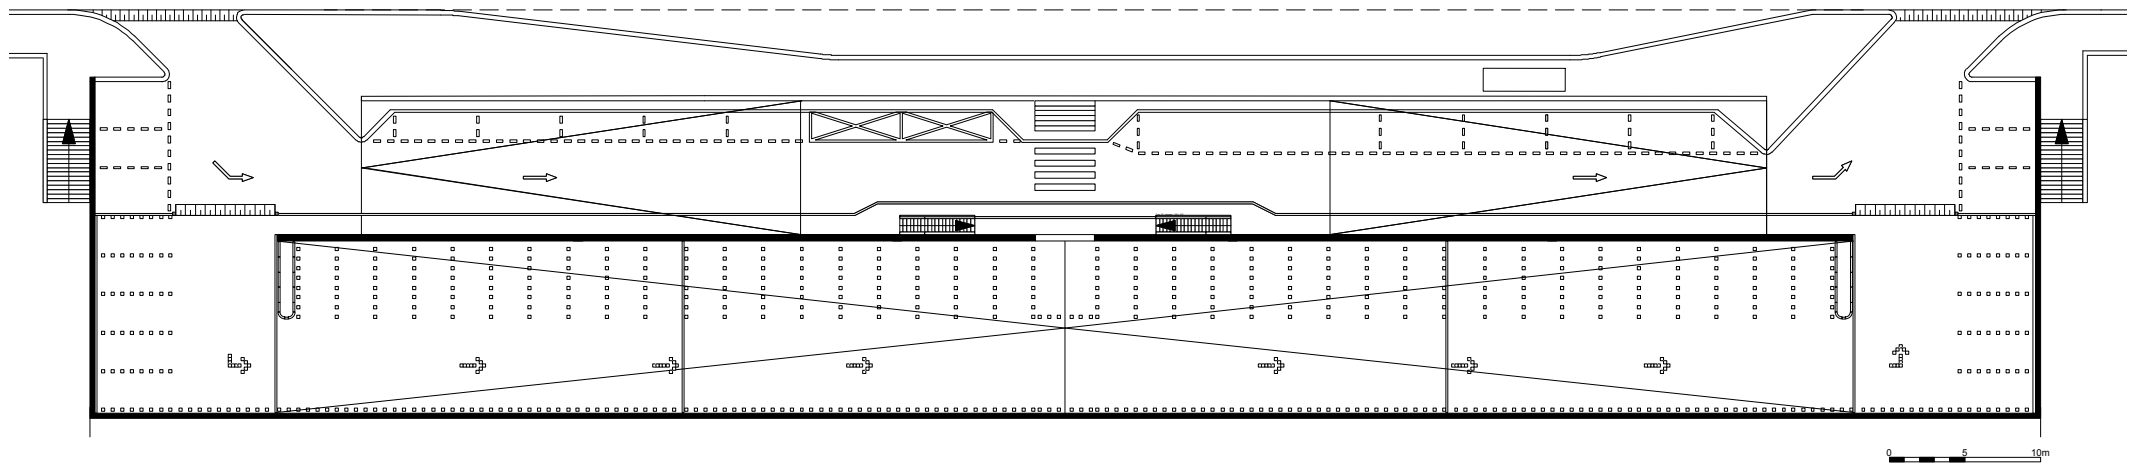


BIJL

Verenigingsgebouw Bijlmerpark


Plattegronden BG en 1e verd.

16-08-2011

schaal:
1:500

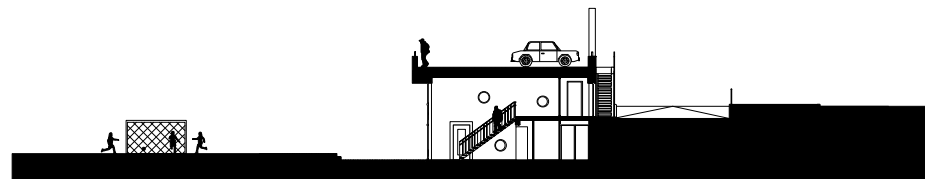

0 5 10m

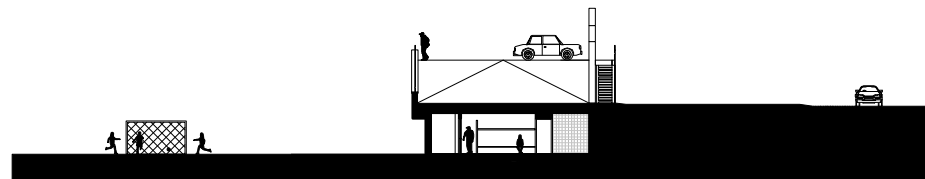

0 5 10m


BIJL

Verenigingsgebouw Bijlmerpark

Dwarsdoorsnedes

16-08-2011

schaal:
1:500

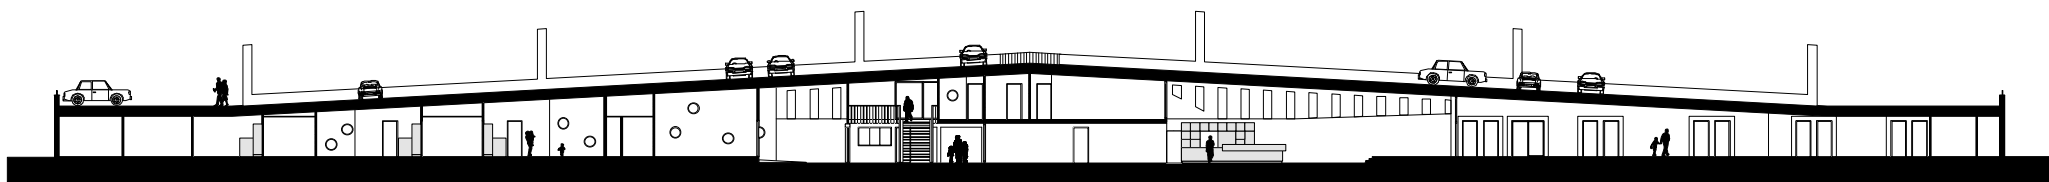

0 5 10m

BIJL	Verenigingsgebouw Bijlmerpark	
	Langsdoorsnede	
	16-08-2011	schaal: 1:500