




ODE Pier - situatie schaal 1:2000 / A4

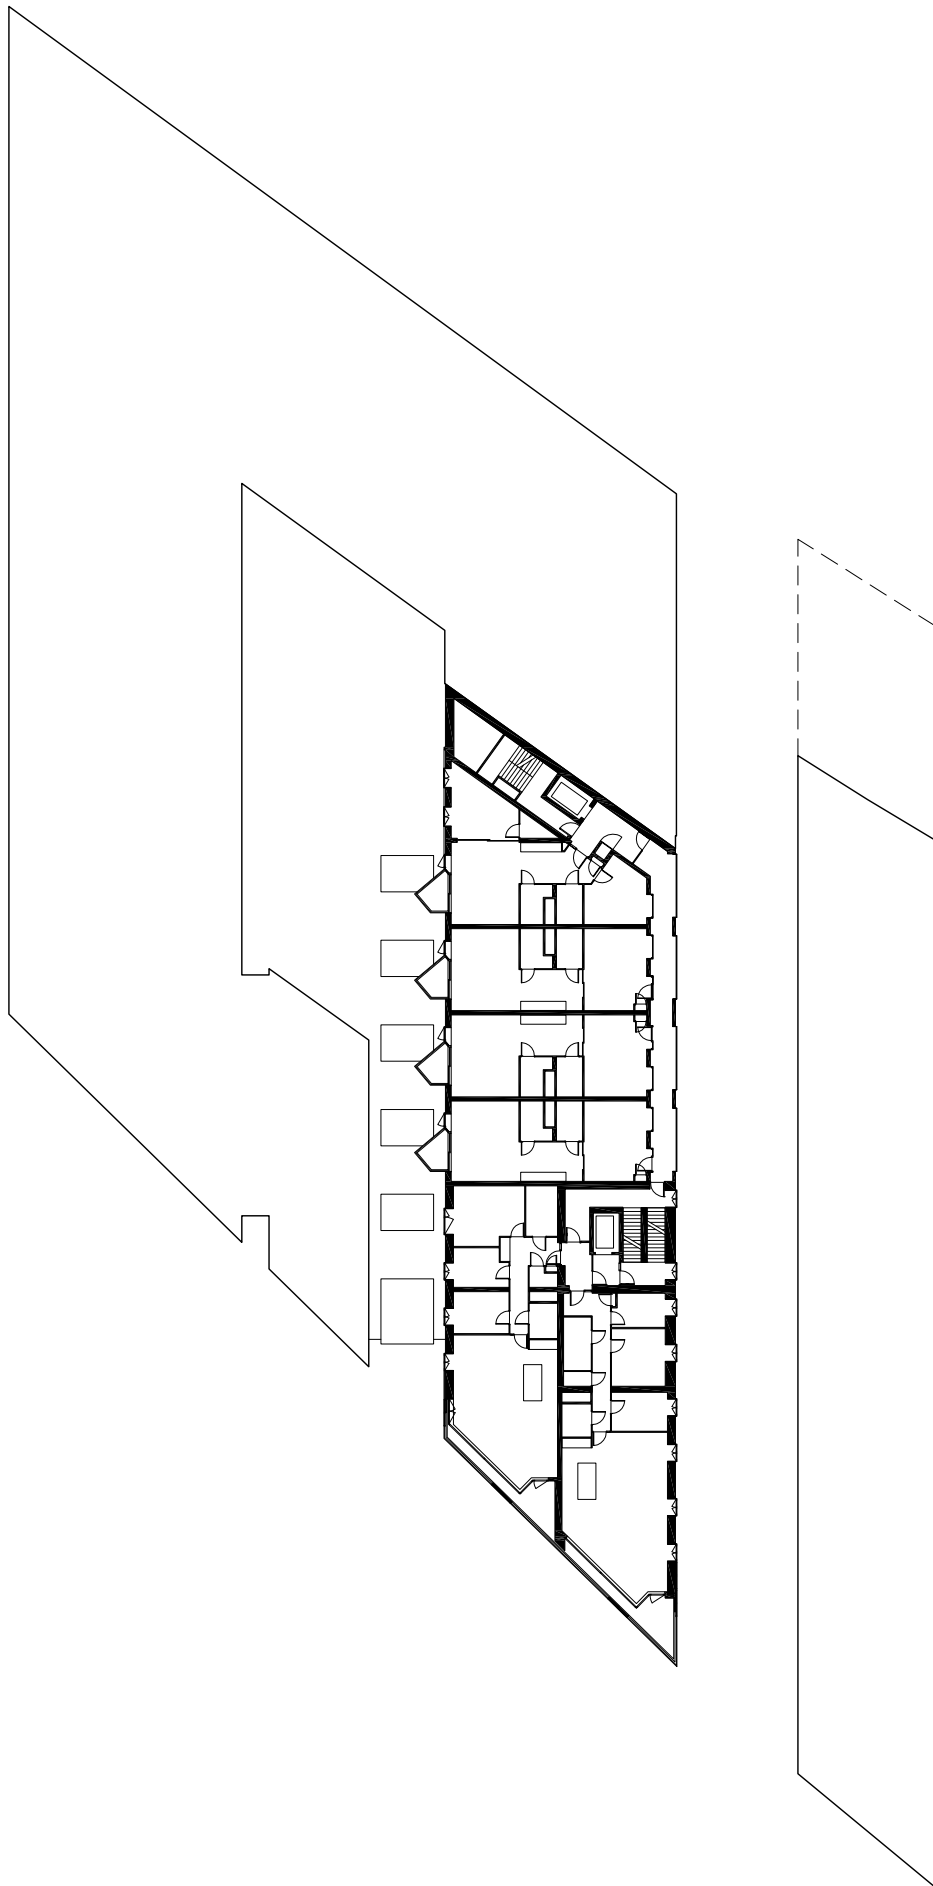


ODE Pier - overzichtsplattegrond (niveau 3 - 9); schaal 1:500 / A4

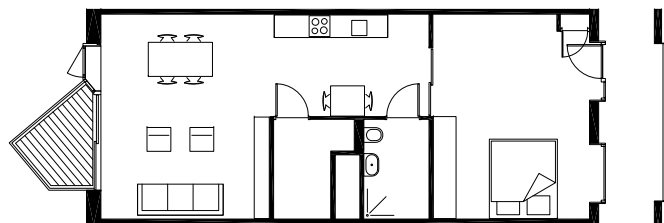

Sociale huur

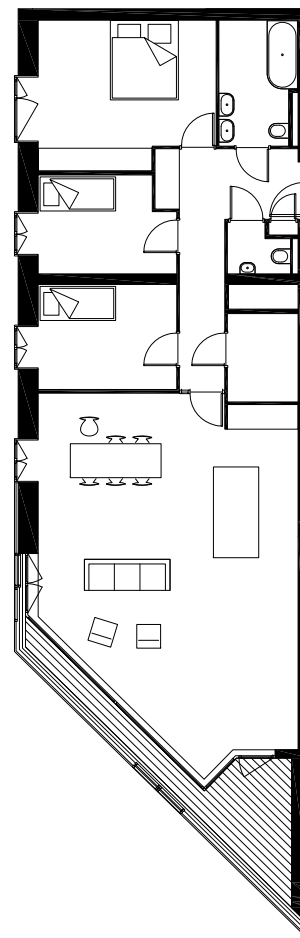

Type C2 (vrije sector koop)

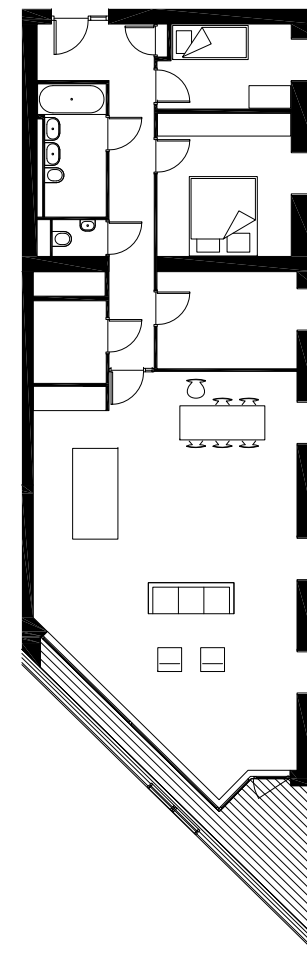

Type C1 (vrije sector koop)

ODE Pier - woningplattegronden schaal 1:200 / A4

MACCREANORLAVINGTON architects
 Vijverhofstraat 47 3032SB Rotterdam
 T. 010 443 90 60 nl@maccreanorlavington.com





ODE Pier - langsdoorsnede schaal 1:500 / A4

MACCREANORLAVINGTON architects
Vijverhofstraat 47 3032SB Rotterdam
T. 010 443 90 60 nl@maccreanorlavington.com

0 10m