





situatietekening, schaal 1:1000



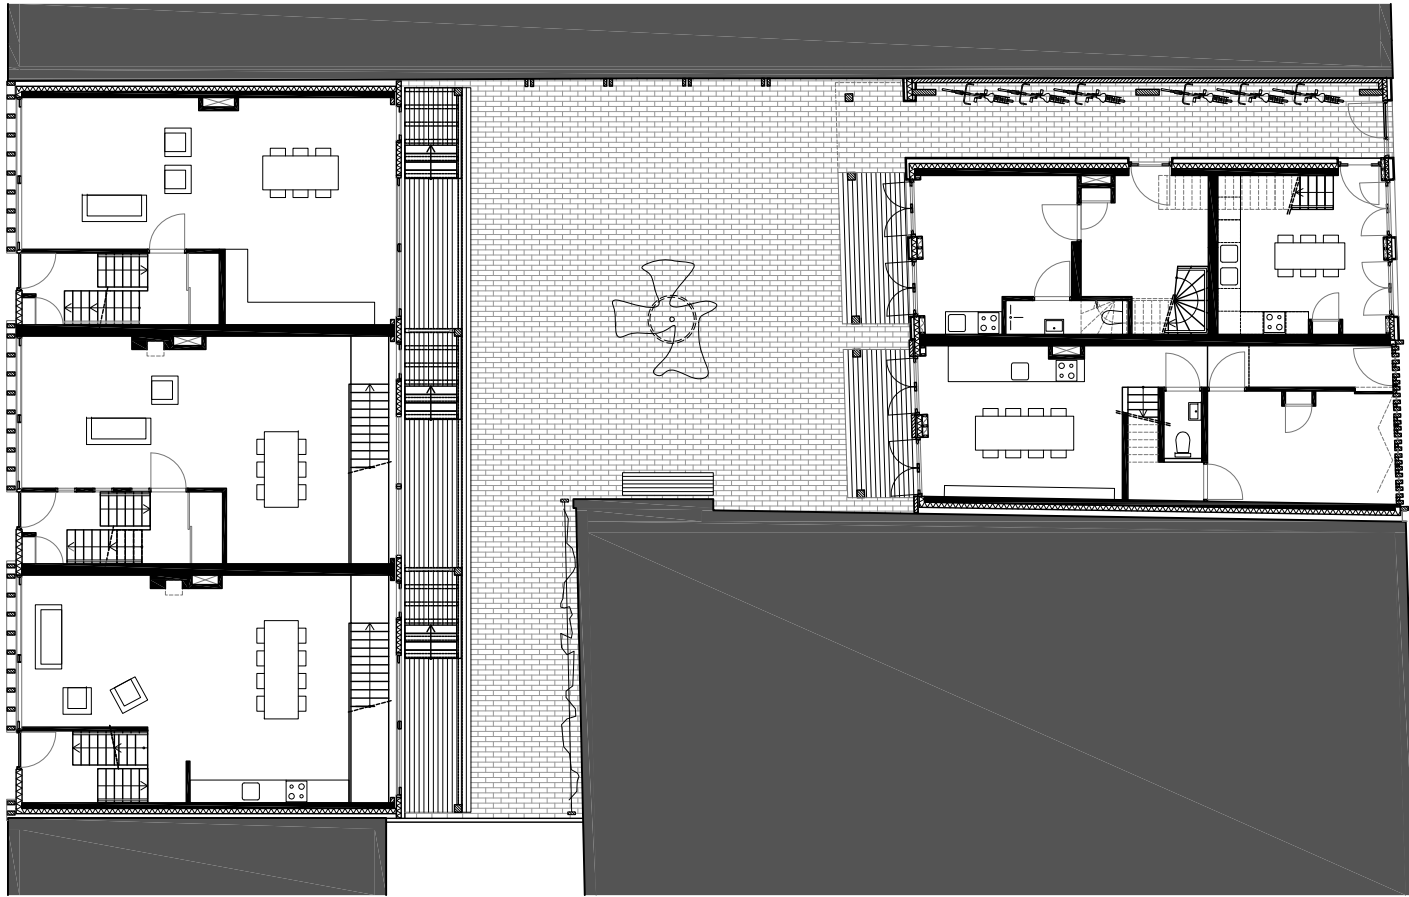

overzichtsplattegrond begane grond, schaal 1:200



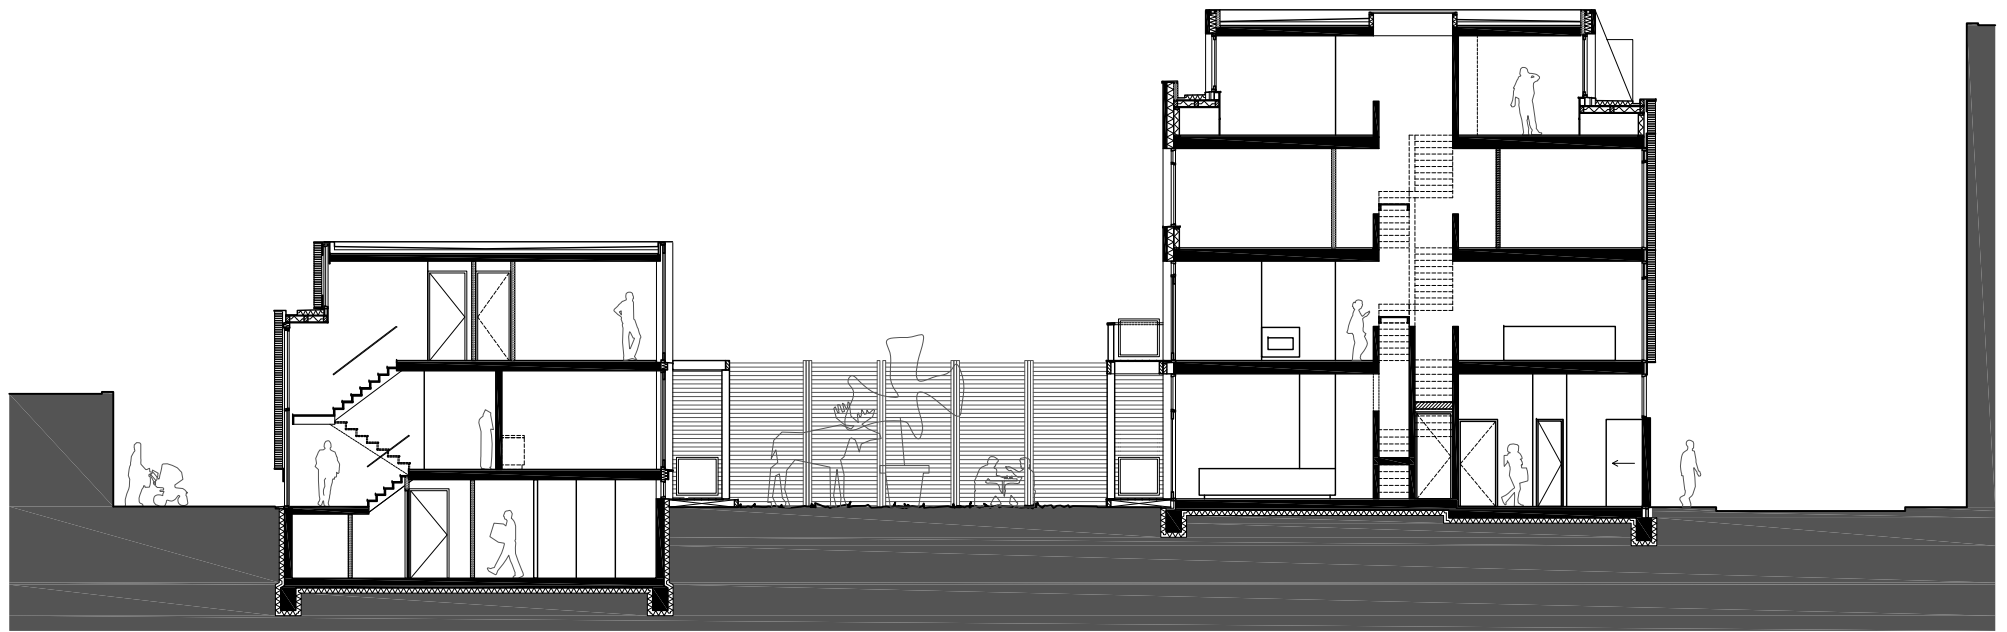

doorsnede, schaal 1:200

