


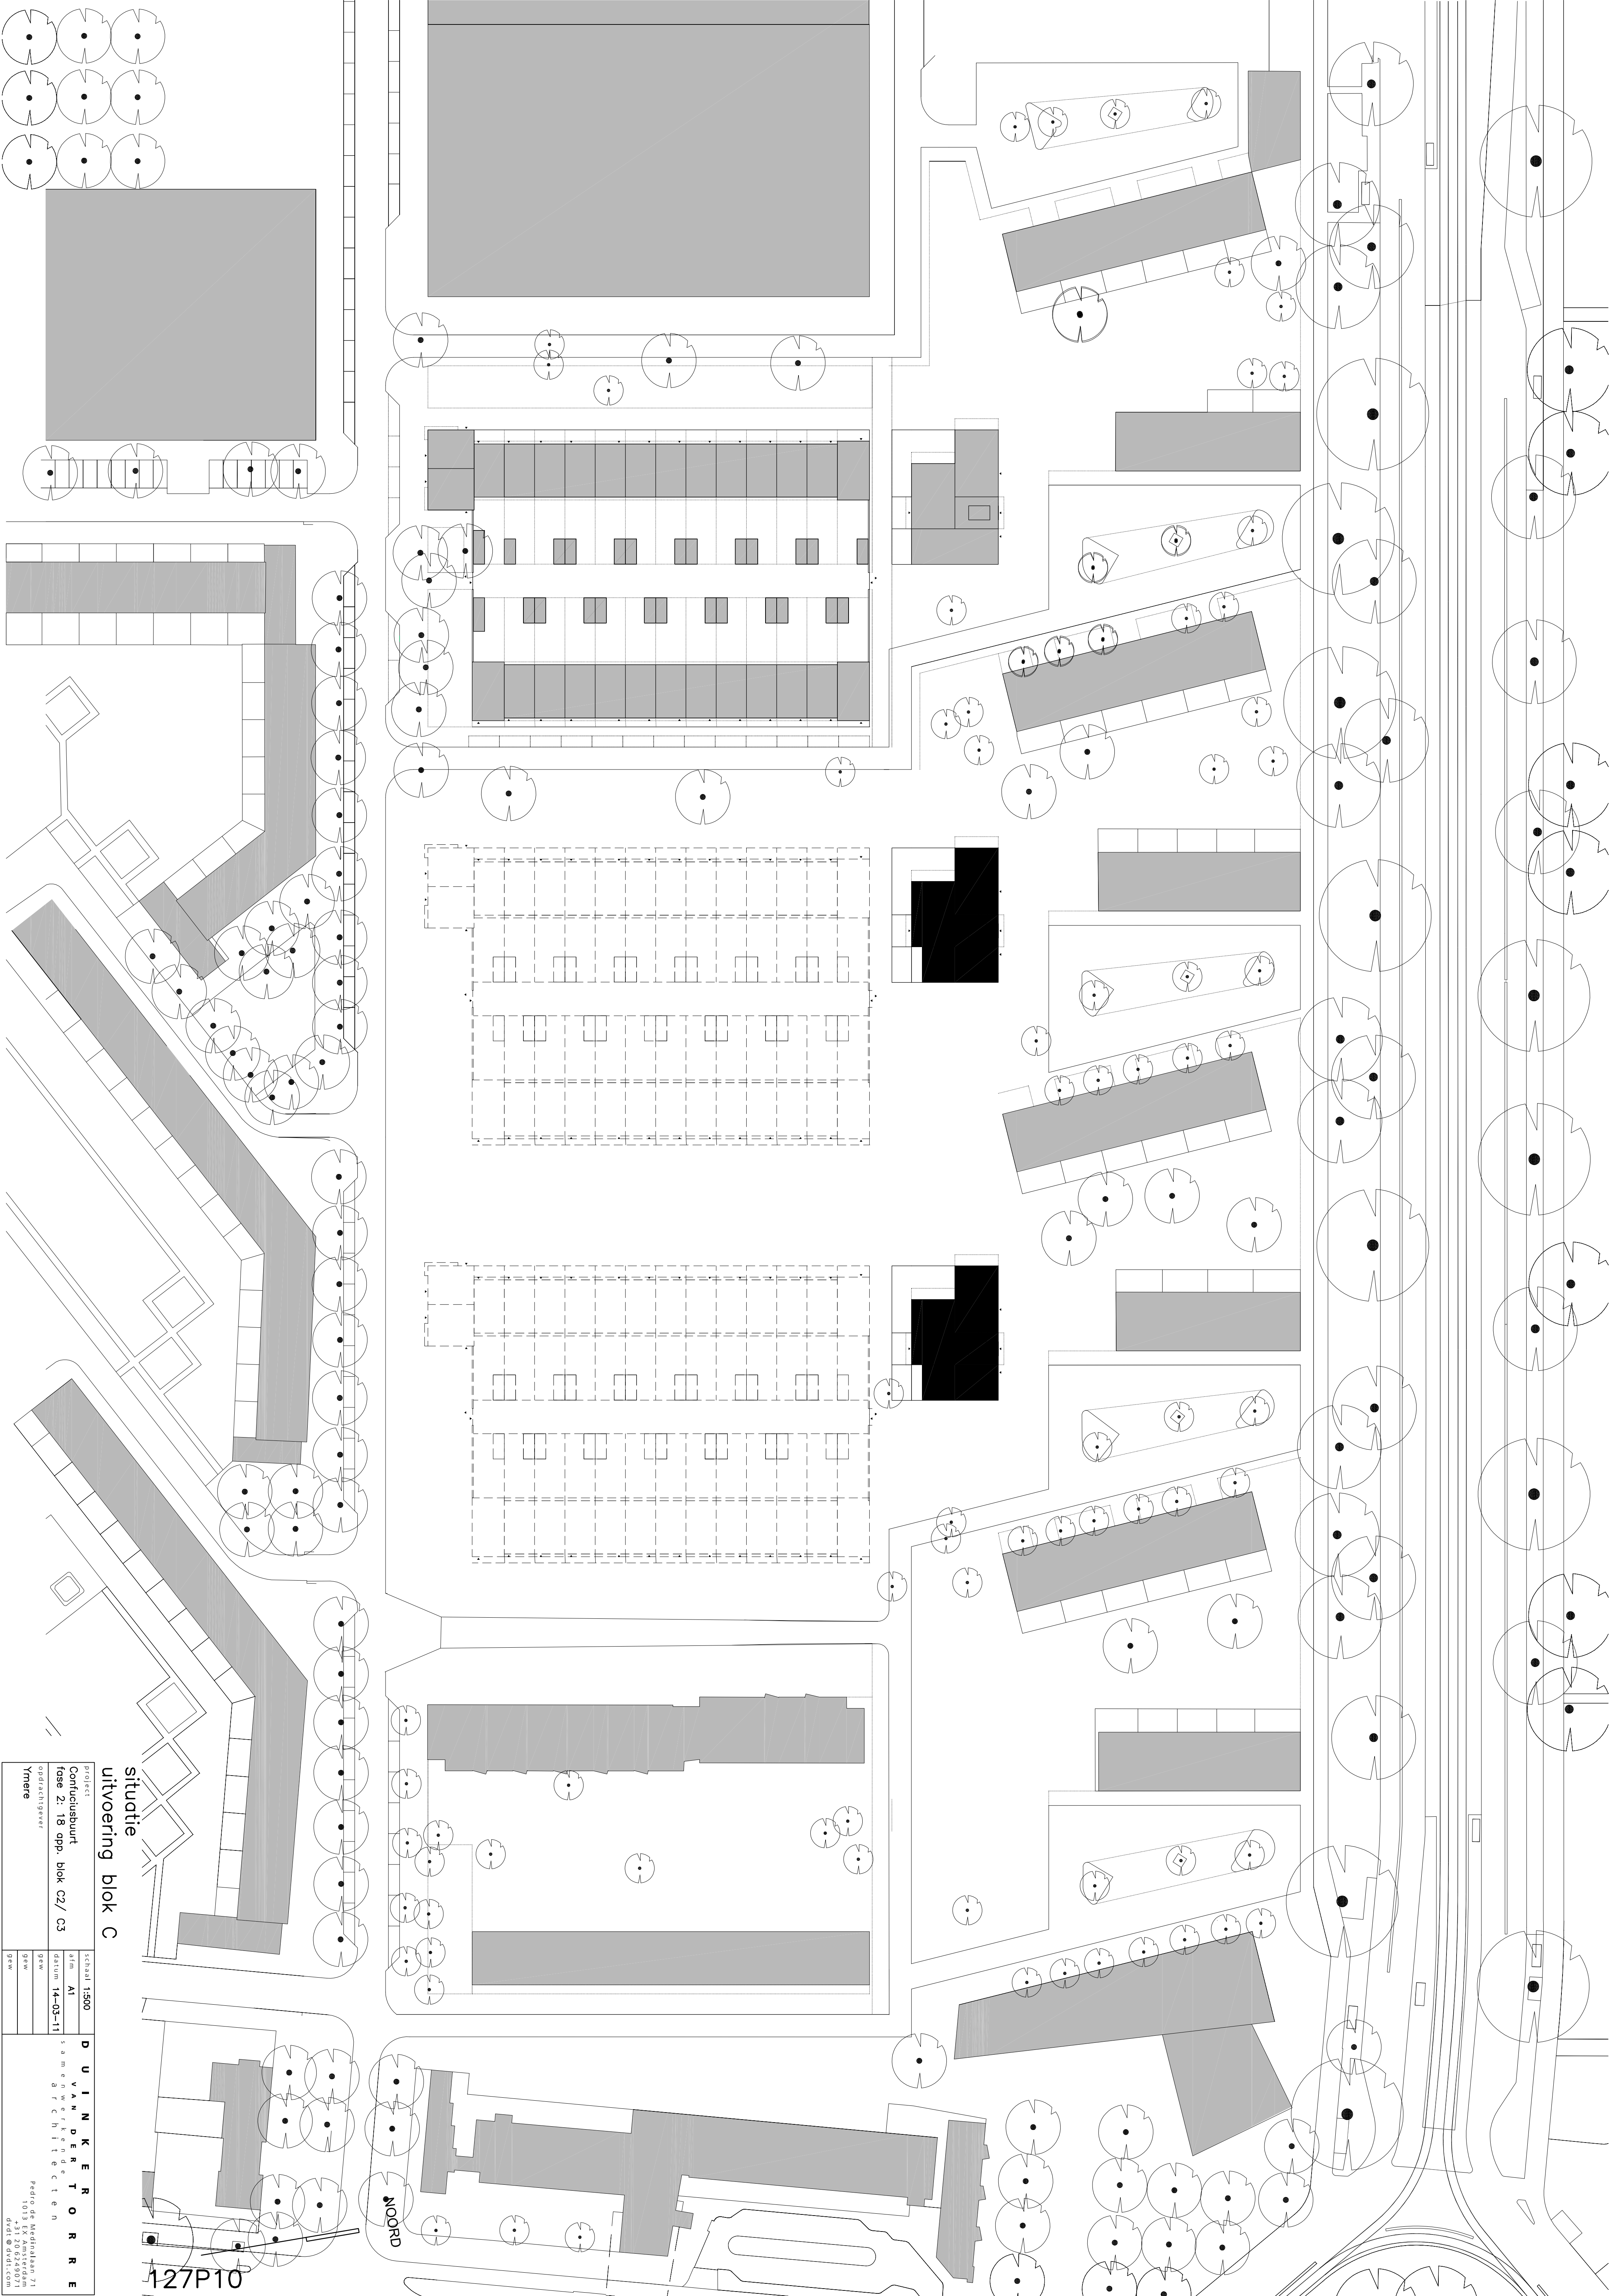

127P10

situatie

uitvoering blok C

Project

Contourclubburt

fase 2: 18 app. blok c2/ c3

Opdrachtgever

Ymere

Schaal 1:500

Aim A1

datum 14-03-11

gww

gww

D U I N K E R


V A N D E R

A R C H I T E C T E N


Pedro de Medinahan 71

1013 EX Amsterdam

info@dvad.nl

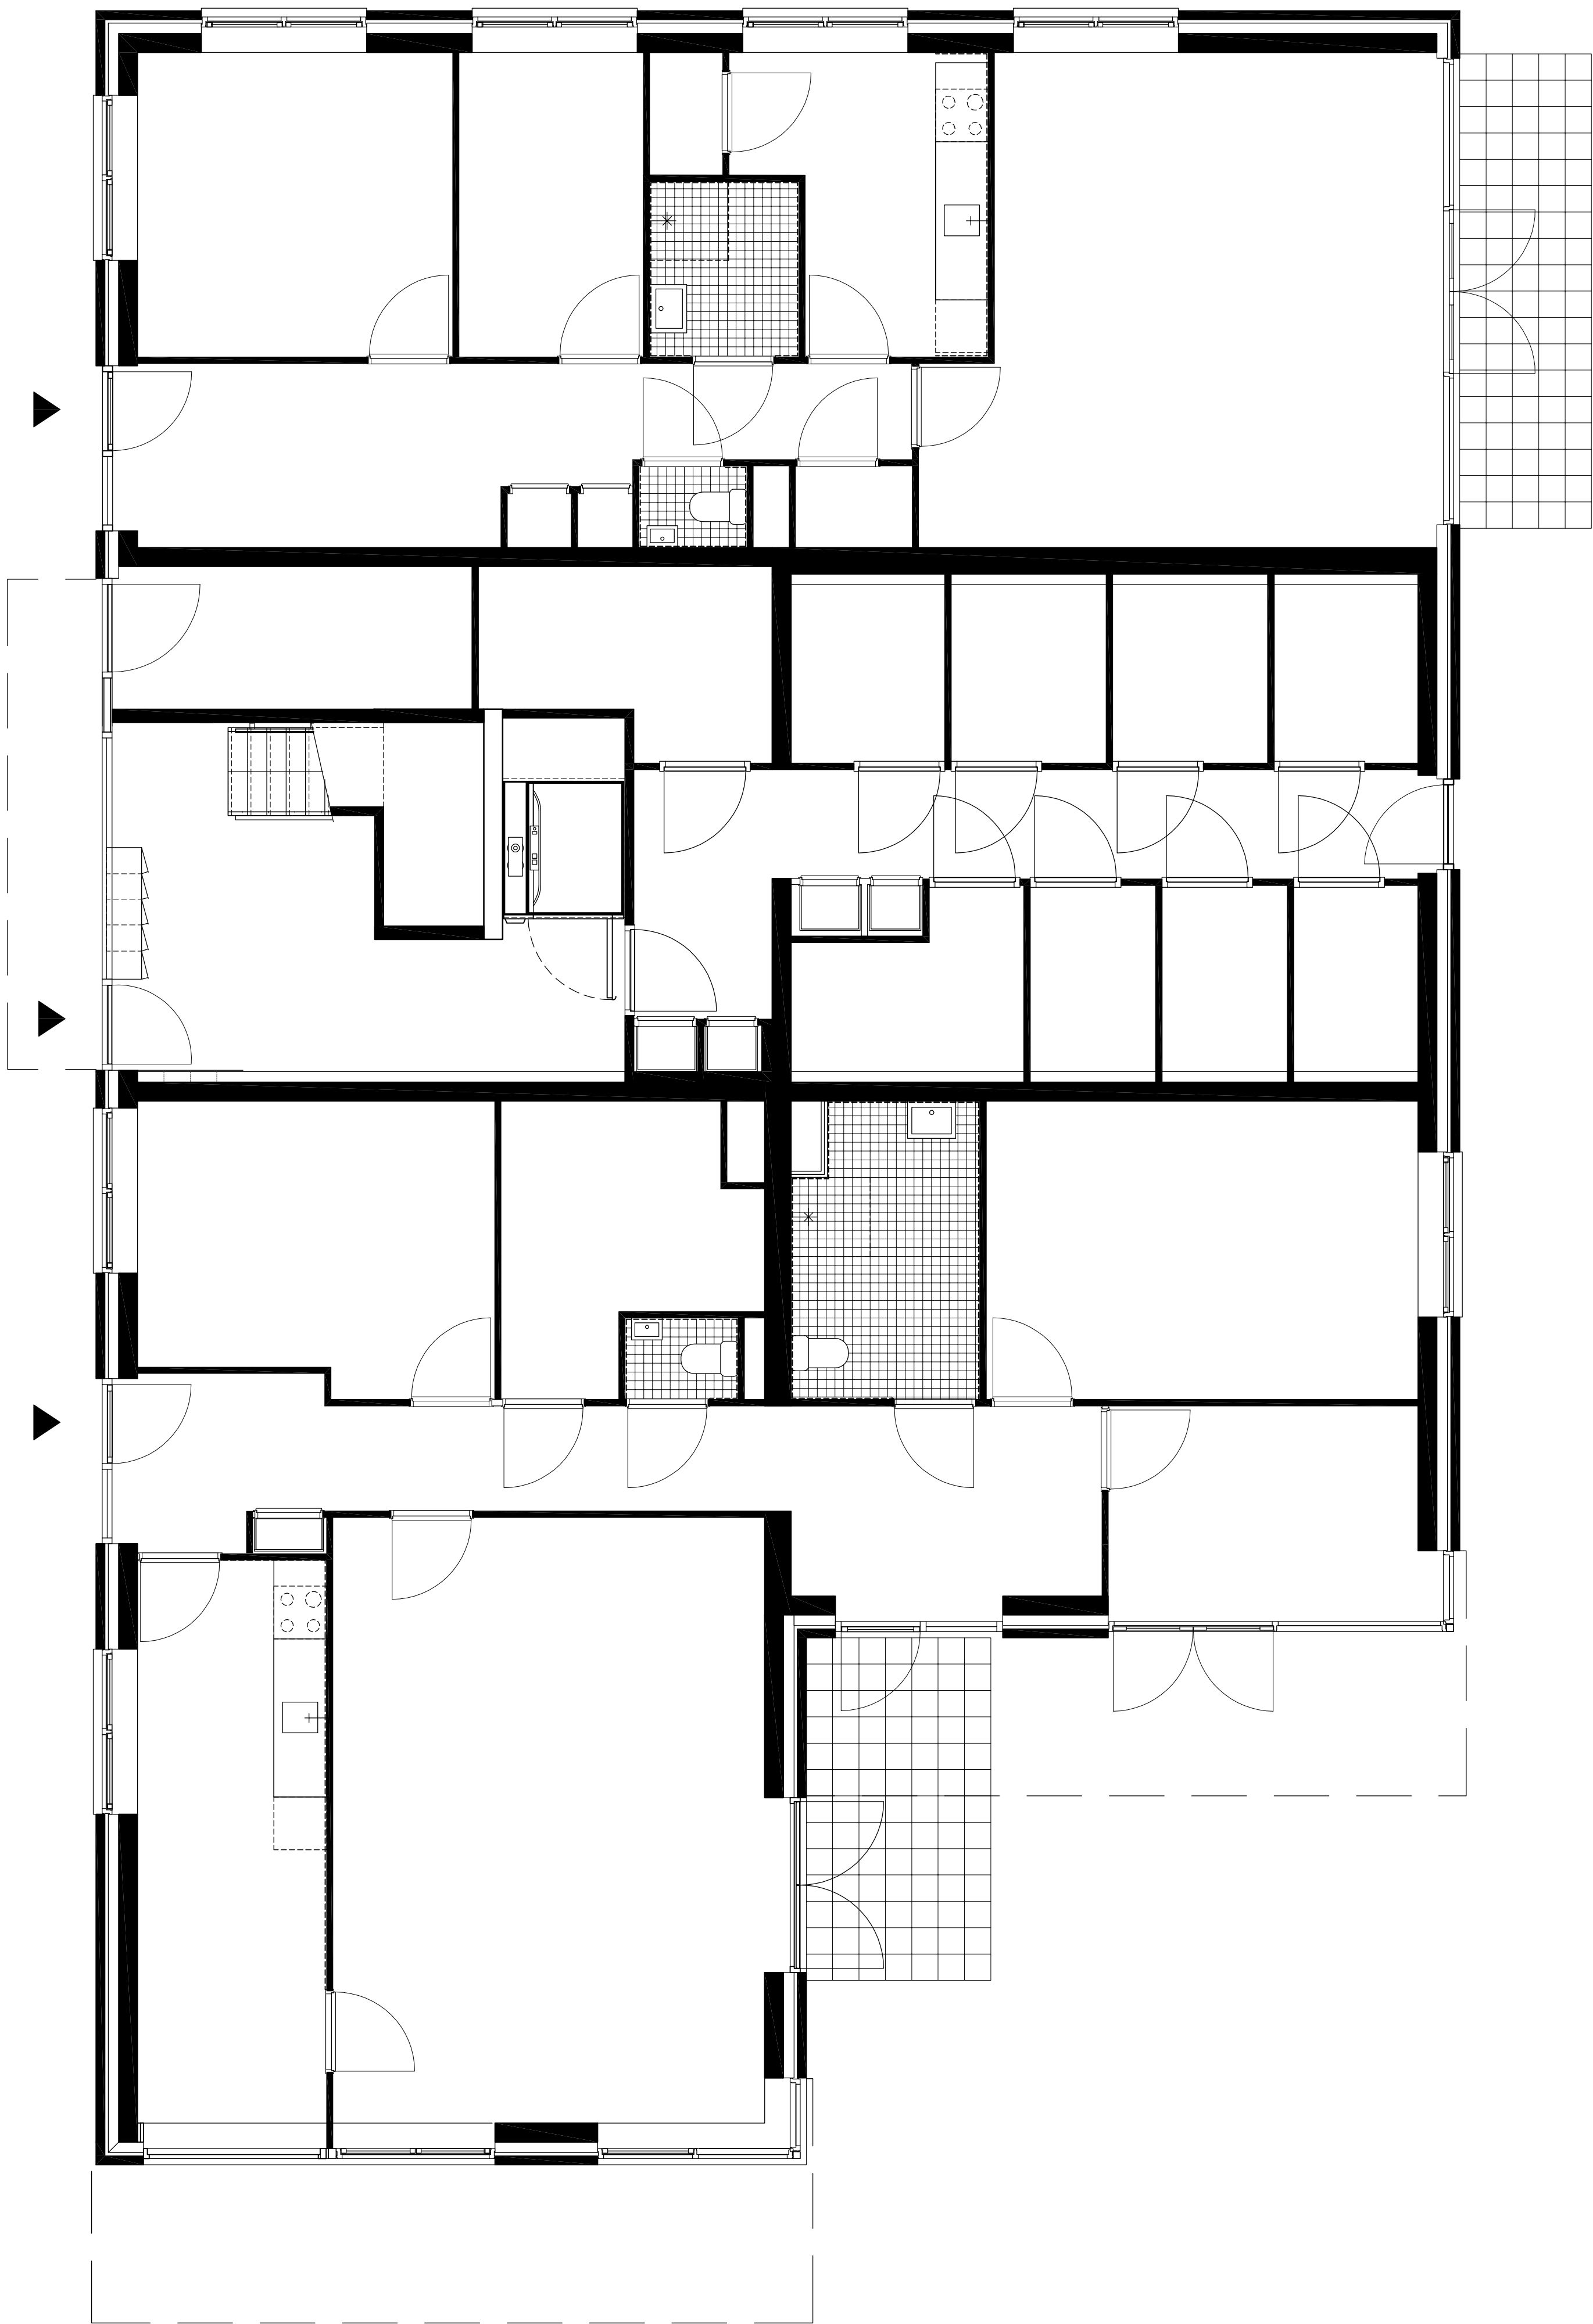


begane grond

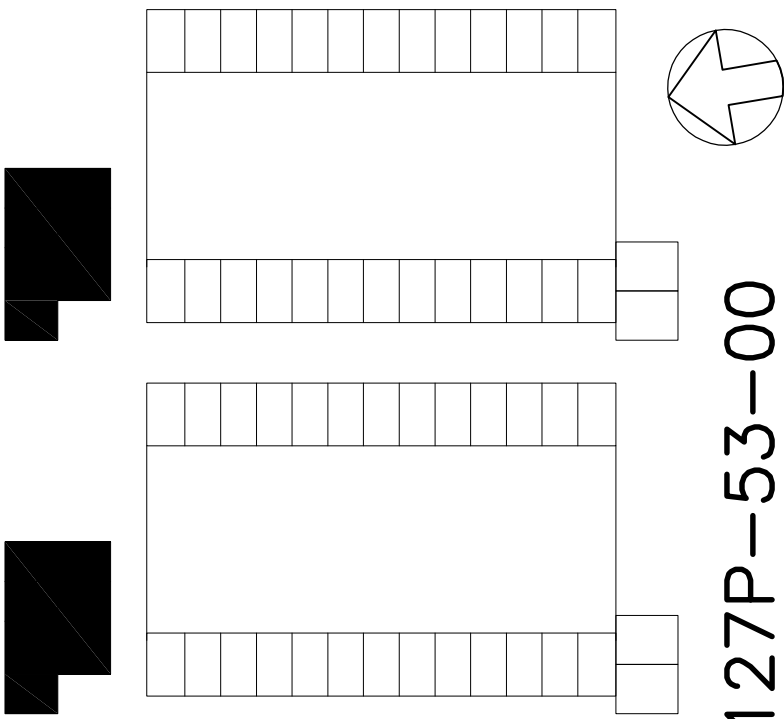


uitvoering blok C
plattegrond begane grond

project	Confuciusbuurt	schaal 1:50	DUINKER VANDERTORRE samenwerkende architecten
fase 2: 18 app. blok C2/ C3	afm A1	datum 14-03-11	
opdrachtgever	gew		
Ymere	gew		
	gew		
Pedro de Medinallaan 71 1013 EX Amsterdam +31 20 6249071 dvd1@dvd1.com			

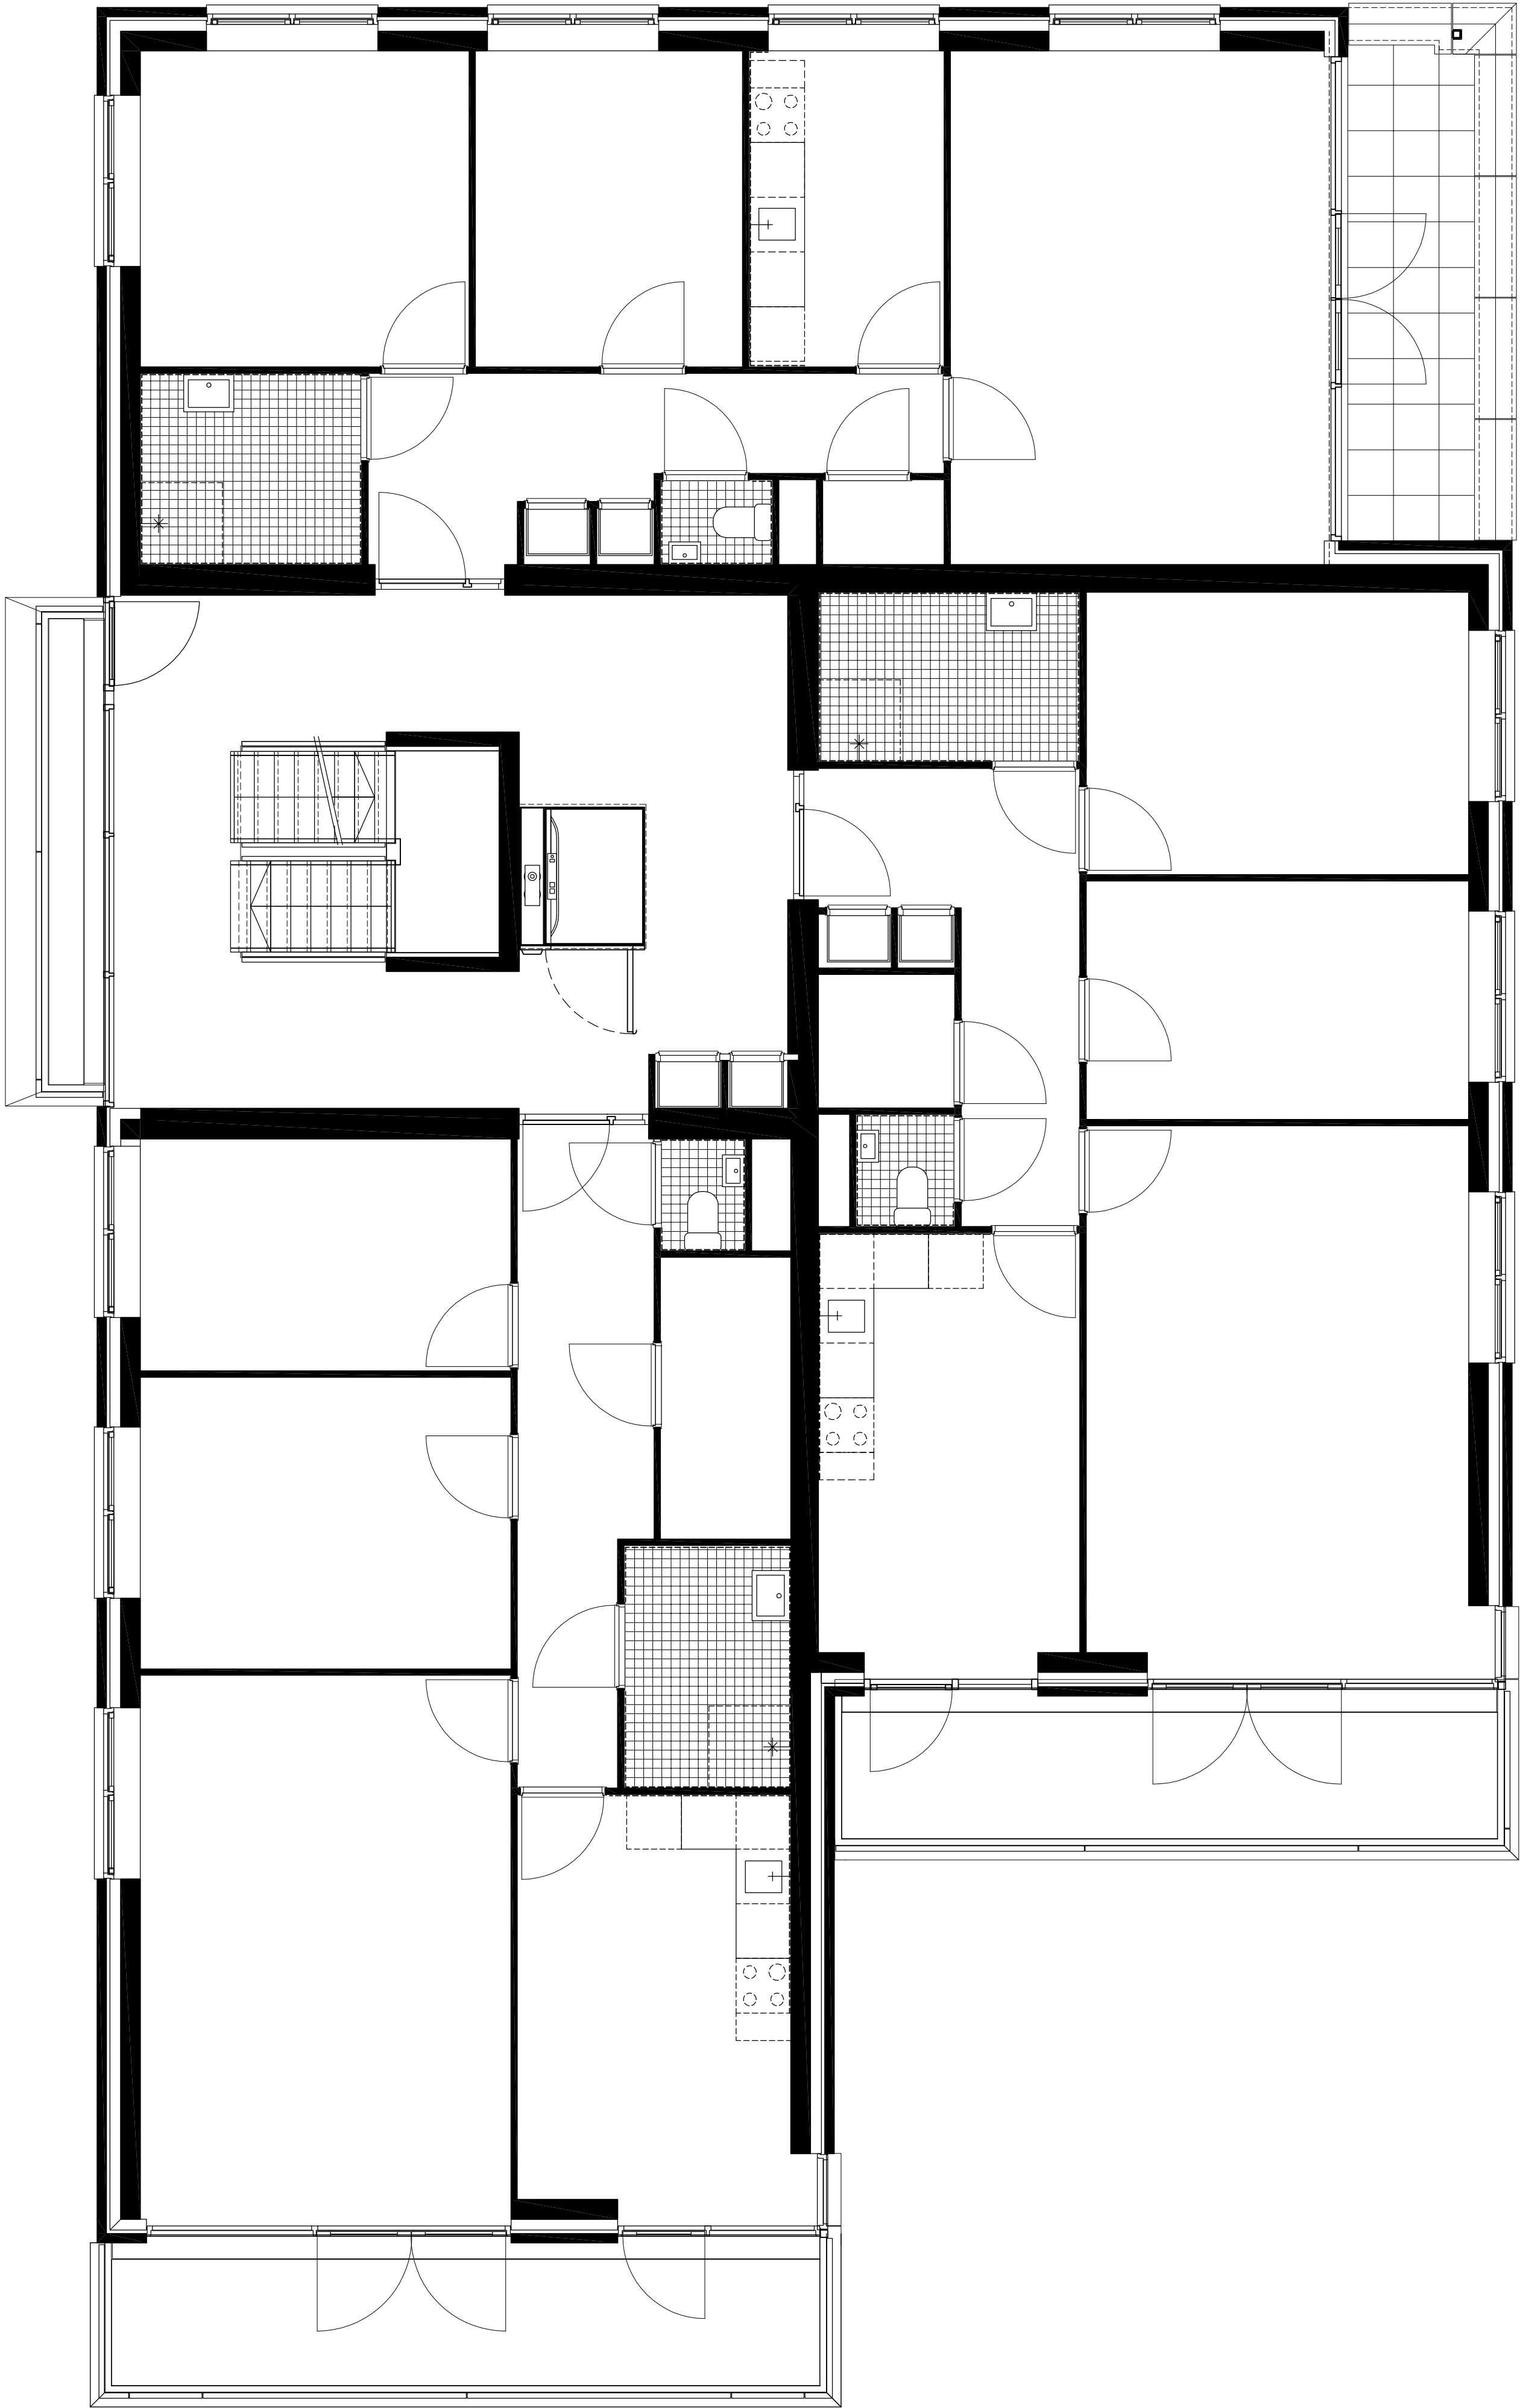

1e verdieping

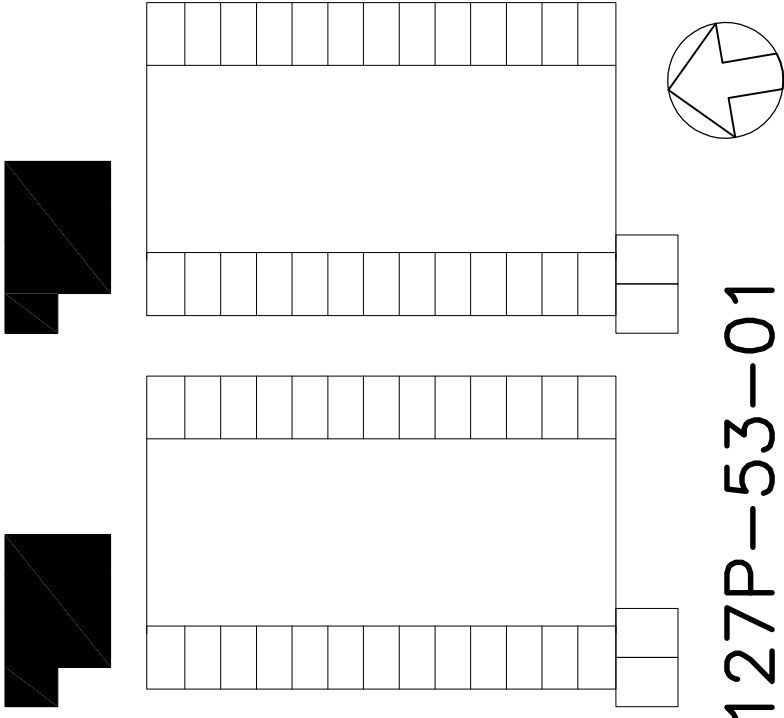

uitvoering blok C
plattegrond eerste verdieping

project	Confuciusbuurt	schaal 1:50	DUINKERORE samenwerkende architecten
fase 2: 18 app. blok C2/ C3	afm A1	datum 14-03-11	
opdrachtgever	gew		
Ymere	gew		
	gew		
Pedro de Medinallaan 71 1013 EX Amsterdam +31 20 6249071 dvd1@dvd1.com			